


LEGENDA LINEA			
SIMBOLO	NOME	SIMBOLO	NOME
[Red line symbol]	BINARIO DI PROGETTO LV (MACROFASE 2)	[Arrow symbol]	PASSAGGIO A LIVELLO PER MANUTENZIONE
[Red line symbol]	BINARIO DI PROGETTO SECONDARIO (MACROFASE 1)	[Hatched area symbol]	TOMBINO IDRAULICO MINORE DI PERMEABILITA'
[Red line symbol]	BINARIO DI PROGETTO VAR L1 (MACROFASE 1)	[Hatched area symbol]	DEMOLIZIONE FABBRICATO
[Green line symbol]	BINARIO PROVVISORIO	[Hatched area symbol]	DEMOLIZIONE CORPO STRADALE
[Blue line symbol]	LINEA STORICA IN ESERCIZIO	[Hatched area symbol]	MARCIAPIEDE FFP CON RAMPA
[Yellow line symbol]	LINEA STORICA IN DEMOLIZIONE	[Hatched area symbol]	DEVIAZIONE FOSCO TRAPEZOIDALE
[Grey line symbol]	PASSAGGIO A RASO	[Hatched area symbol]	DEVIAZIONE FOSCO RETTANGOLARE
[Grey line symbol]	PIAZZALE DI EMERGENZA	[Hatched area symbol]	RECINZIONE
[Grey line symbol]	BANCHINA DI STAZIONE	[Hatched area symbol]	VIABILITA' DI MANUTENZIONE E/O RICICLATURA
[Grey line symbol]	AREA BTS	[Hatched area symbol]	OPERE DI PROTEZIONE PER SOLLICISSO
[Grey line symbol]	TOMBINO IDRAULICO E RELATIVA PALVEAZIONE	[Hatched area symbol]	PROTEZIONI SCARPATE CON MATTIASSI REVO
[Grey line symbol]	PROTEZIONI SCARPATE CON MATTIASSI REVO	[Hatched area symbol]	PROTEZIONI SCARPATE CON MATTIASSI CEMENTATI
[Grey line symbol]	OPERE PROVVISORIE	[Hatched area symbol]	OPERE PROVVISORIE

LEGENDA FABBRICATI TECNOLOGICI			
SCHEMATICO	TIPOLOGIA	SCHEMATICO	TIPOLOGIA
[Symbol]	FABBRICATO POCO GESTIONE Emergenza Partenze	[Symbol]	FABBRICATO PAZ - Magazzino
[Symbol]	Vasca Antirivolo 100 mc	[Symbol]	FABBRICATO FAP/MESS
[Symbol]	Fabbricato Energia Tipo 1	[Symbol]	FABBRICATO PAZ - Uffici
[Symbol]	Fabbricato Energia Tipo 5	[Symbol]	FABBRICATO PAZ - Magazzino
[Symbol]	Fabbricato Energia Tipo 3	[Symbol]	FABBRICATO PAZ - Magazzino
[Symbol]	Fabbricato E5	[Symbol]	FABBRICATO COMMERCIALE
[Symbol]	Fabbricato E3	[Symbol]	FABBRICATO ENERGIA TIPO 4
[Symbol]	Fabbricato SP/PA/FP/ACC	[Symbol]	FABBRICATO VIAGGIATORI
[Symbol]	Fabbricato PAZ - Uffici	[Symbol]	

LEGENDA VIABILITA'			
SIMBOLO	NOME	SIMBOLO	NOME
[Red dashed line symbol]	ASSE NUOVA VIABILITA' NV IN PROGETTO	[Hatched area symbol]	TRATTO DI RACCORDO ALLA VIABILITA' ESISTENTE
[Hatched area symbol]	RACCORDO TRA VIABILITA' ESISTENTE E NUOVA VIABILITA' CON PAVIMENTAZIONE DA RIPRISTINARE	[Hatched area symbol]	TRATTO DI VIABILITA' ESISTENTE DA RIPRISTINARE

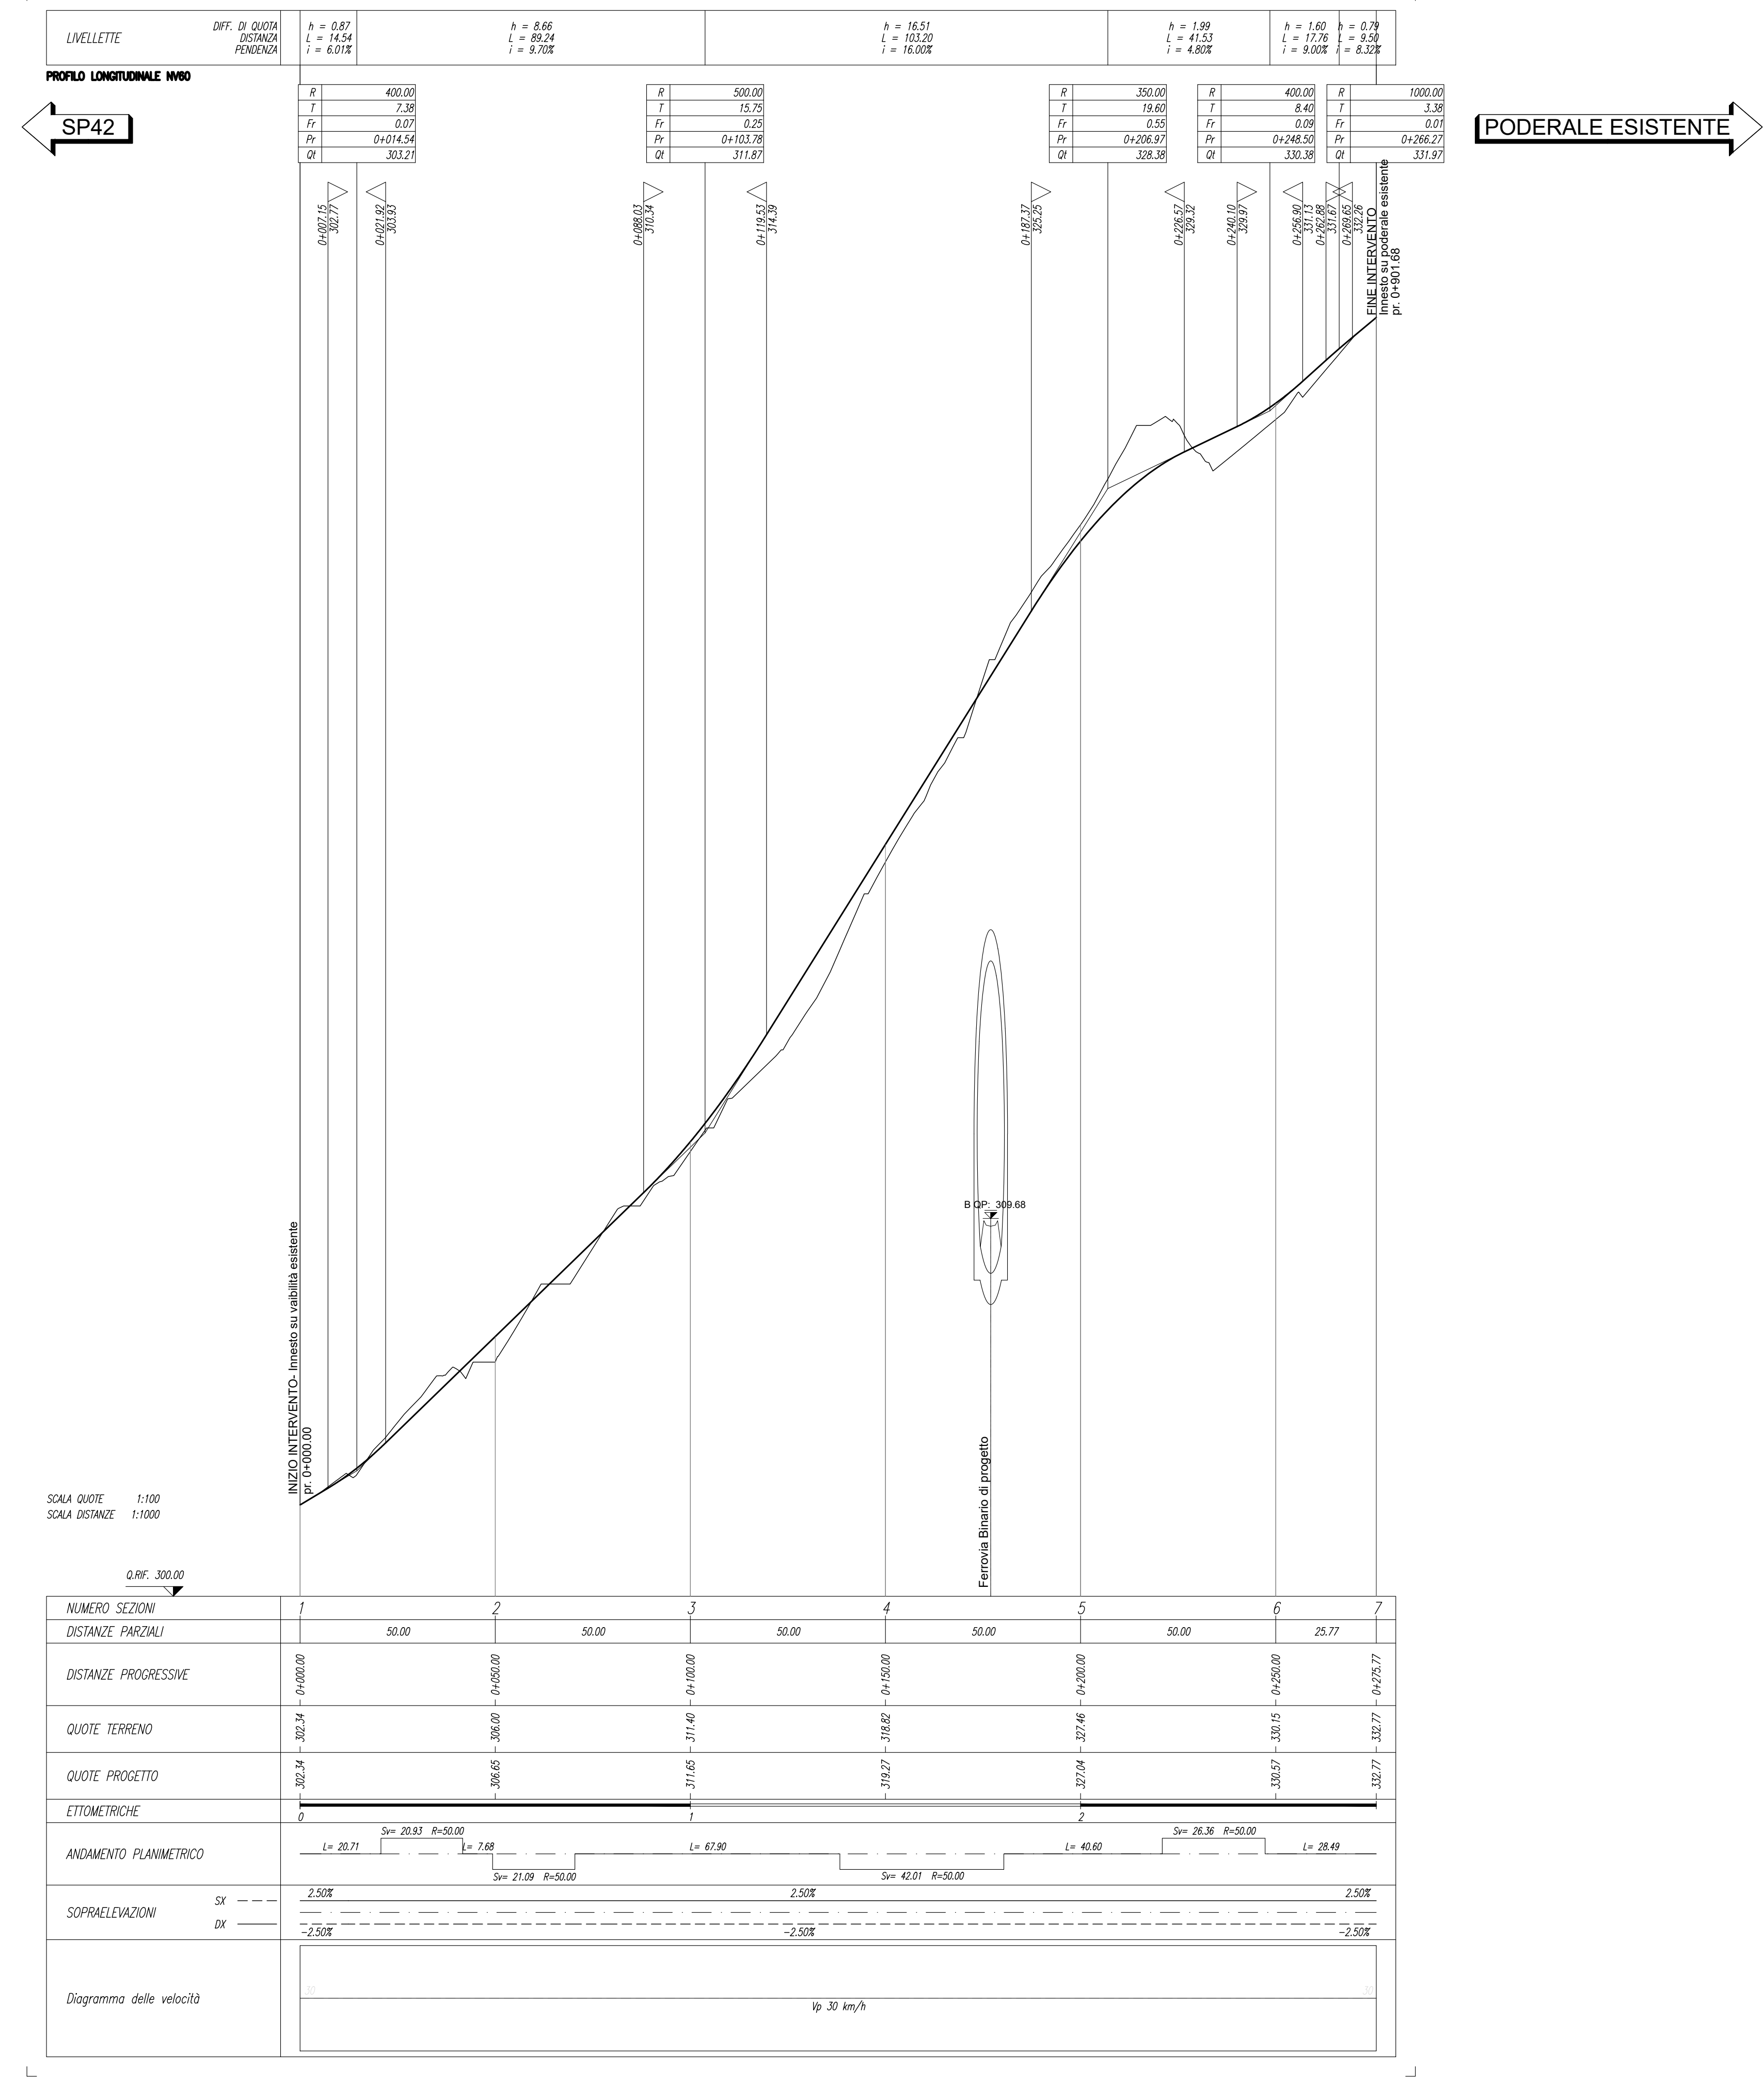

COMMITTENTE: **RFI** RETE FERROVIARIA ITALIANA GRUPPO FERROVIE DELLO STATO ITALIANE

PROGETTAZIONE: **ITALFER** GRUPPO FERROVIE DELLO STATO ITALIANE

DIRETTRICE FERROVIARIA MESSINA - CATANIA - PALERMO
NUOVO COLLEGAMENTO PALERMO - CATANIA

U.O. INFRASTRUTTURE SUD

PROGETTO DEFINITIVO

TRATTA LERCARA DIR. - CALTANISSETTA XIRBI (LOTTO 3)

VIABILITA'
 NV60 - Viabilità di ricicatura per cantierizzazione galleria di imbocco GA13 - (pk 39+420)
 Piano-profili di progetto

SCALA: 1:1000/100

COMMESSA	LOTTO	FASE	ENTE	TIPO DOC.	OPERA/DISCIPLINA	PROGR.	REV.
RS3T	30	D	78	L7	NV6000	001	D

Rev.	Descrizione	Redatto	Data	Verificato	Data	Approvato	Data	Autorizzato Data
A	Emissione Esecutiva	[Signature]	04/2019	[Signature]	04/2019	[Signature]	04/2019	04/2019
B	Emissione Esecutiva	[Signature]	04/2020	[Signature]	04/2020	[Signature]	04/2020	04/2020
C	Emissione Esecutiva	[Signature]	04/2020	[Signature]	04/2020	[Signature]	04/2020	04/2020
D	Emissione Esecutiva	[Signature]	04/2020	[Signature]	04/2020	[Signature]	04/2020	04/2020

File: RS3T.3.0.D.78.L7.NV.60.0.0.01.D n. Elab.: 78_308