


LEGENDA LINEA			
SIMBOLO	NOME	SIMBOLO	NOME
[Linea rossa]	BINARIO DI PROGETTO LV (MACROFASE 2)	[Linea nera]	PASSAGGIO A LIVELLO PER MANUTENZIONE
[Linea arancione]	BINARIO DI PROGETTO SECONDARIO (MACROFASE 1)	[Linea tratteggiata]	TOMBINO IDRAULICO MANORE DI PERMEABILITA'
[Linea verde]	BINARIO DI PROGETTO VAR. LB (MACROFASE 1)	[Linea tratteggiata]	DEMOLIZIONE FABBRICATO
[Linea blu]	BINARIO PROVVISORIO	[Linea tratteggiata]	DEMOLIZIONE CORPO STRADALE
[Linea gialla]	LINEA STORICA IN ESERCIZIO	[Linea tratteggiata]	MARGINE DI FFP CON RAMPA
[Linea grigia]	LINEA STORICA IN DEMOLIZIONE	[Linea tratteggiata]	DEVIAZIONE FOSSEO TRAPEZOIDALE
[Linea tratteggiata]	PASSAGGIO A RASO	[Linea tratteggiata]	DEVIAZIONE FOSSEO RETTANGOLARE
[Linea tratteggiata]	PIAZZALE DI EMERGENZA	[Linea tratteggiata]	RECINZIONE
[Linea tratteggiata]	BANCHINA DI STAZIONE	[Linea tratteggiata]	VIABILITA' DI MANUTENZIONE E/O RICOSTRUZIONE
[Linea tratteggiata]	AREA BTS	[Linea tratteggiata]	OPERE DI PROTEZIONE PER SOLIFUSIONE
[Linea tratteggiata]	TOMBINO IDRAULICO E RELATIVA VALVEAZIONE	[Linea tratteggiata]	PROTEZIONI SCARPAE CON MATERIALI REINFORCING
[Linea tratteggiata]	CANCELO	[Linea tratteggiata]	OPERE PROVVISORIE

LEGENDA FABBRICATI TECNOLOGICI			
SCHEMATICO	TIPOLOGIA	SCHEMATICO	TIPOLOGIA
[Simbolo]	FABRILCATA PIANO GESTIONE EMERGENZA	[Simbolo]	FABRILCATA PMZ - MAGAZZINO
[Simbolo]	Vasca Anticorrosione 100 mc	[Simbolo]	FABRILCATA FAPDM-ESS
[Simbolo]	Fabbricato Energia Tipo 1	[Simbolo]	FABRILCATA PMZ - UFFICIO
[Simbolo]	Fabbricato Energia Tipo 5	[Simbolo]	FABRILCATA PMZ - MAGAZZINO
[Simbolo]	Fabbricato Energia Tipo 3	[Simbolo]	FABRILCATA COMMERCIALE
[Simbolo]	Fabbricato ES	[Simbolo]	FABRILCATA ENERGIA TIPO 4
[Simbolo]	Fabbricato ES	[Simbolo]	FABRILCATA VAGGIATORI
[Simbolo]	Fabbricato IS PPM PP ACC	[Simbolo]	
[Simbolo]	Fabbricato PMZ - UFFICIO	[Simbolo]	

LEGENDA VIABILITA'			
SIMBOLO	NOME	SIMBOLO	NOME
[Linea tratteggiata]	ASSE NUOVA VIABILITA' NV. IN PROGETTO	[Linea tratteggiata]	TRATTO DI RACCORDO ALLA VIABILITA' ESISTENTE
[Linea tratteggiata]	RACCORDO TRA VIABILITA' ESISTENTE E NUOVA VIABILITA' CON PAVIMENTAZIONE DA RIPRISTINARE	[Linea tratteggiata]	TRATTO DI VIABILITA' ESISTENTE DA RIPRISTINARE

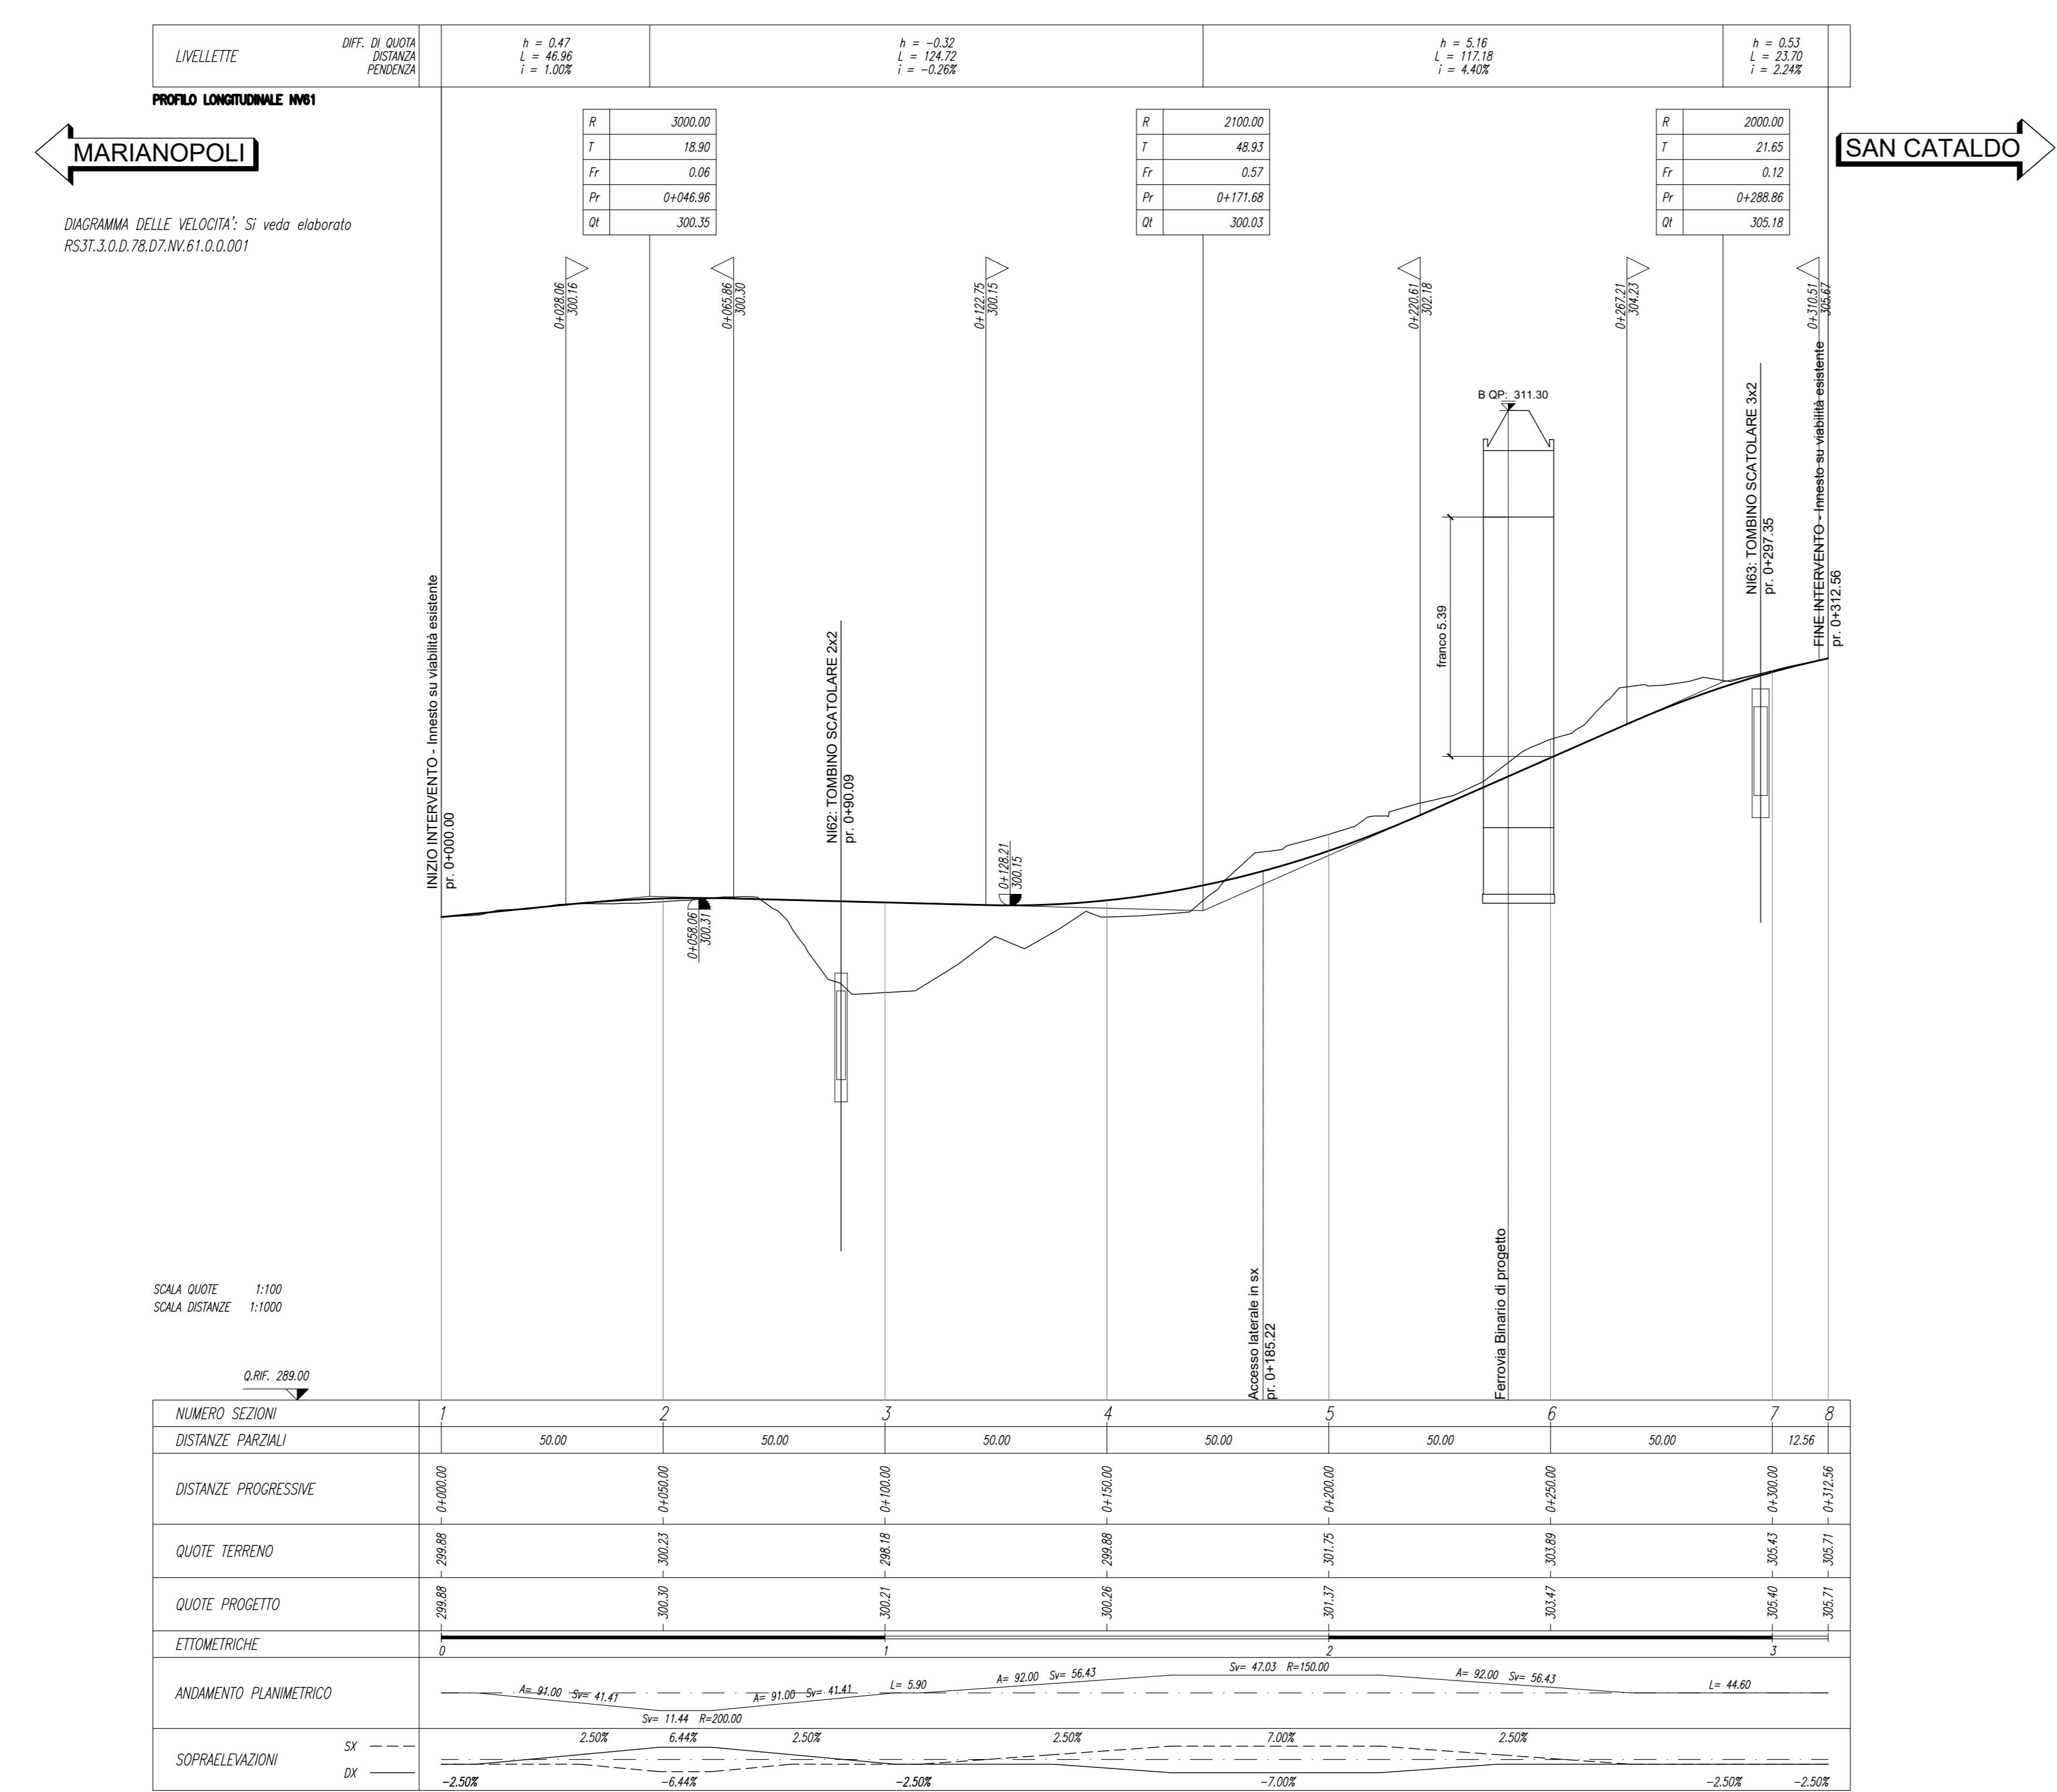

COMMITTENTE: **RFI** RETE FERROVIARIA ITALIANA GRUPPO FERROVIE DELLO STATO ITALIANE

PROGETTAZIONE: **ITALFERR** GRUPPO FERROVIE DELLO STATO ITALIANE

DIRETTRICE FERROVIARIA MESSINA - CATANIA - PALERMO
NUOVO COLLEGAMENTO PALERMO - CATANIA

U.O. INFRASTRUTTURE SUD

PROGETTO DEFINITIVO

TRATTA LERCARA DIR. - CALTANISSETTA XIRBI (LOTTO 3)

VIABILITA'
 NV61 - Adeguamento viabilità esistente SP42 (pk 39+510)
 Piano-profili di progetto

SCALA: 1:1000/100

COMMESSA LOTTO FASE ENTE TIPO DOC. OPERA/DISCIPLINA PROGR. REV.

RS3T 30 D 78 L7 NV6100 001 D

Rev.	Descrizione	Redatto	Data	Verificato	Data	Approvato	Data	Autorezzato Data
A	Emissione Esecutiva	[Firma]	04-2019	[Firma]	04-2019	[Firma]	04-2019	04-2019
B	Emissione Esecutiva	[Firma]	01-2020	[Firma]	01-2020	[Firma]	01-2020	01-2020
C	Emissione Esecutiva	[Firma]	02-2020	[Firma]	02-2020	[Firma]	02-2020	02-2020
D	Emissione Esecutiva	[Firma]	03-2020	[Firma]	03-2020	[Firma]	03-2020	03-2020

File: RS3T.3.0.D.78.L7.NV.61.0.0.001.D n. Elab.: 78_315