SCAVI E BONIFICHE	
SCOTICO	7.605 mq
SCAVO FODSI	0.717 mq
SCOTICO sp 50 cm	11.110 m
BONIFICA sp 1000	10.240 m

RILEVATI	
RILEVATO FODSI	0.396 mq
TERRENO VEGETALE sp 30 cm	1.174 m

SOVRASTRUTTURA STRADALE	
COURA IN CONGL. BIT TIPO HARD sp 4 cm	7.640 m
BINDER IN CONGL. BIT TIPO HARD sp 6 cm	7.640 m
BASE IN CONGL. BIT TIPO HARD sp 10 cm	7.640 m
FONDAZIONE IN MISTO STAB. sp 30 cm	7.640 m
SUPERCOMPATTATO O STABILIZZATO sp 30 cm	7.640 m

SEZIONE N. : 1
QT. PROGETTO : 299.88

DIST.PROG. : 0+000.00

DIST.SUCC. : 50.00

TRATTO DI RACCORDO CON ESISTENTE

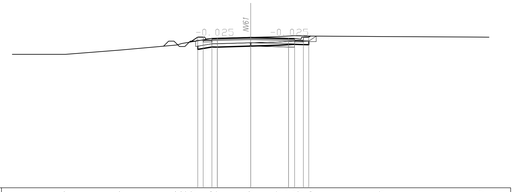

SCALA 1:200

QT.RIF. 286.00

| | | |