


LEGENDA LINEA			
SIMBOLO	NOME	SIMBOLO	NOME
[Linea rossa]	BINARIO DI PROGETTO LV (MACROFASE 2)	[Linea grigia]	PASSAGGIO A LIVELLO PER MANUTENZIONE
[Linea arancione]	BINARIO DI PROGETTO SECONDARIO (MACROFASE 1)	[Linea tratteggiata]	TORNINO D'IRALICO MINORE DI PERMEABILITÀ
[Linea verde]	BINARIO DI PROGETTO VAR. LB (MACROFASE 1)	[Linea tratteggiata]	DEMOLIZIONE CORPO STRADALE
[Linea blu]	BINARIO PROVVISORIO	[Linea tratteggiata]	DEMOLIZIONE CORPO STRADALE
[Linea gialla]	LINEA STORICA IN ESERCIZIO	[Linea tratteggiata]	MARMIPEDE FFP CON RAMPA
[Linea grigia]	LINEA STORICA IN DEMOLIZIONE	[Linea tratteggiata]	DEVIAZIONE FOSSEO TRAPEZOIDALE
[Linea grigia]	PASSAGGIO A RASO	[Linea tratteggiata]	DEVIAZIONE FOSSEO RETTANGOLARE
[Linea grigia]	PIAZZALE DI EMERGENZA	[Linea tratteggiata]	RECINZIONE
[Linea grigia]	BANCHINA DI STAZIONE	[Linea tratteggiata]	VIABILITÀ DI MANUTENZIONE E/O RIPRISTINO
[Linea grigia]	AREA BTS	[Linea tratteggiata]	OPERE DI PROTEZIONE PER SOLIFUSSO
[Linea grigia]	TORNINO IDRAULICO E RELATIVA VALVEAZIONE	[Linea tratteggiata]	PROTEZIONI SCARPAE CON MATERIALI RESI
[Linea grigia]	CANCELLO	[Linea tratteggiata]	PROTEZIONI SCARPAE CON MASSI CEMENTATI
		[Linea tratteggiata]	OPERE PROVVISORIE

LEGENDA FABBRICATI TECNOLOGICI			
SCHEMATICO	TIPOLOGIA	SCHEMATICO	TIPOLOGIA
[Simbolo]	FAB - Fabbricato Posto Gestione Emergenza Palermo	[Simbolo]	FAB - Fabbricato PMZ - Magazzino
[Simbolo]	FAB - Fabbricato Vaso Antiscordo 100 mc	[Simbolo]	FAB - Fabbricato FAPDM-SS
[Simbolo]	FAC - Fabbricato Energia Tipo 1	[Simbolo]	FAB - Fabbricato PMZ - Ufficio
[Simbolo]	FAD - Fabbricato Energia Tipo 5	[Simbolo]	FAB - Fabbricato PMZ - Magazzino
[Simbolo]	FAE - Fabbricato Energia Tipo 3	[Simbolo]	FAB - Fabbricato PMZ - Magazzino
[Simbolo]	FAF - Fabbricato ES	[Simbolo]	FAB - Fabbricato PMZ - Magazzino
[Simbolo]	FAG - Fabbricato ES	[Simbolo]	FAB - Fabbricato PMZ - Magazzino
[Simbolo]	FAH - Fabbricato IS PPM PP ACC	[Simbolo]	FAB - Fabbricato Commerciale
[Simbolo]	FAI - Fabbricato PMZ - Ufficio	[Simbolo]	FAB - Fabbricato Energia Tipo 4
		[Simbolo]	FAB - Fabbricato vagoni

LEGENDA VIABILITÀ			
SIMBOLO	NOME	SIMBOLO	NOME
[Linea tratteggiata]	ASSE NUOVA VIABILITÀ NV. IN PROGETTO	[Linea tratteggiata]	TRATTO DI RACCORDO ALLA VIABILITÀ ESISTENTE
[Linea tratteggiata]	RACCORDO TRA VIABILITÀ ESISTENTE E NUOVA VIABILITÀ CON PAVIMENTAZIONE DA RIPRISTINARE	[Linea tratteggiata]	TRATTO DI VIABILITÀ ESISTENTE DA RIPRISTINARE

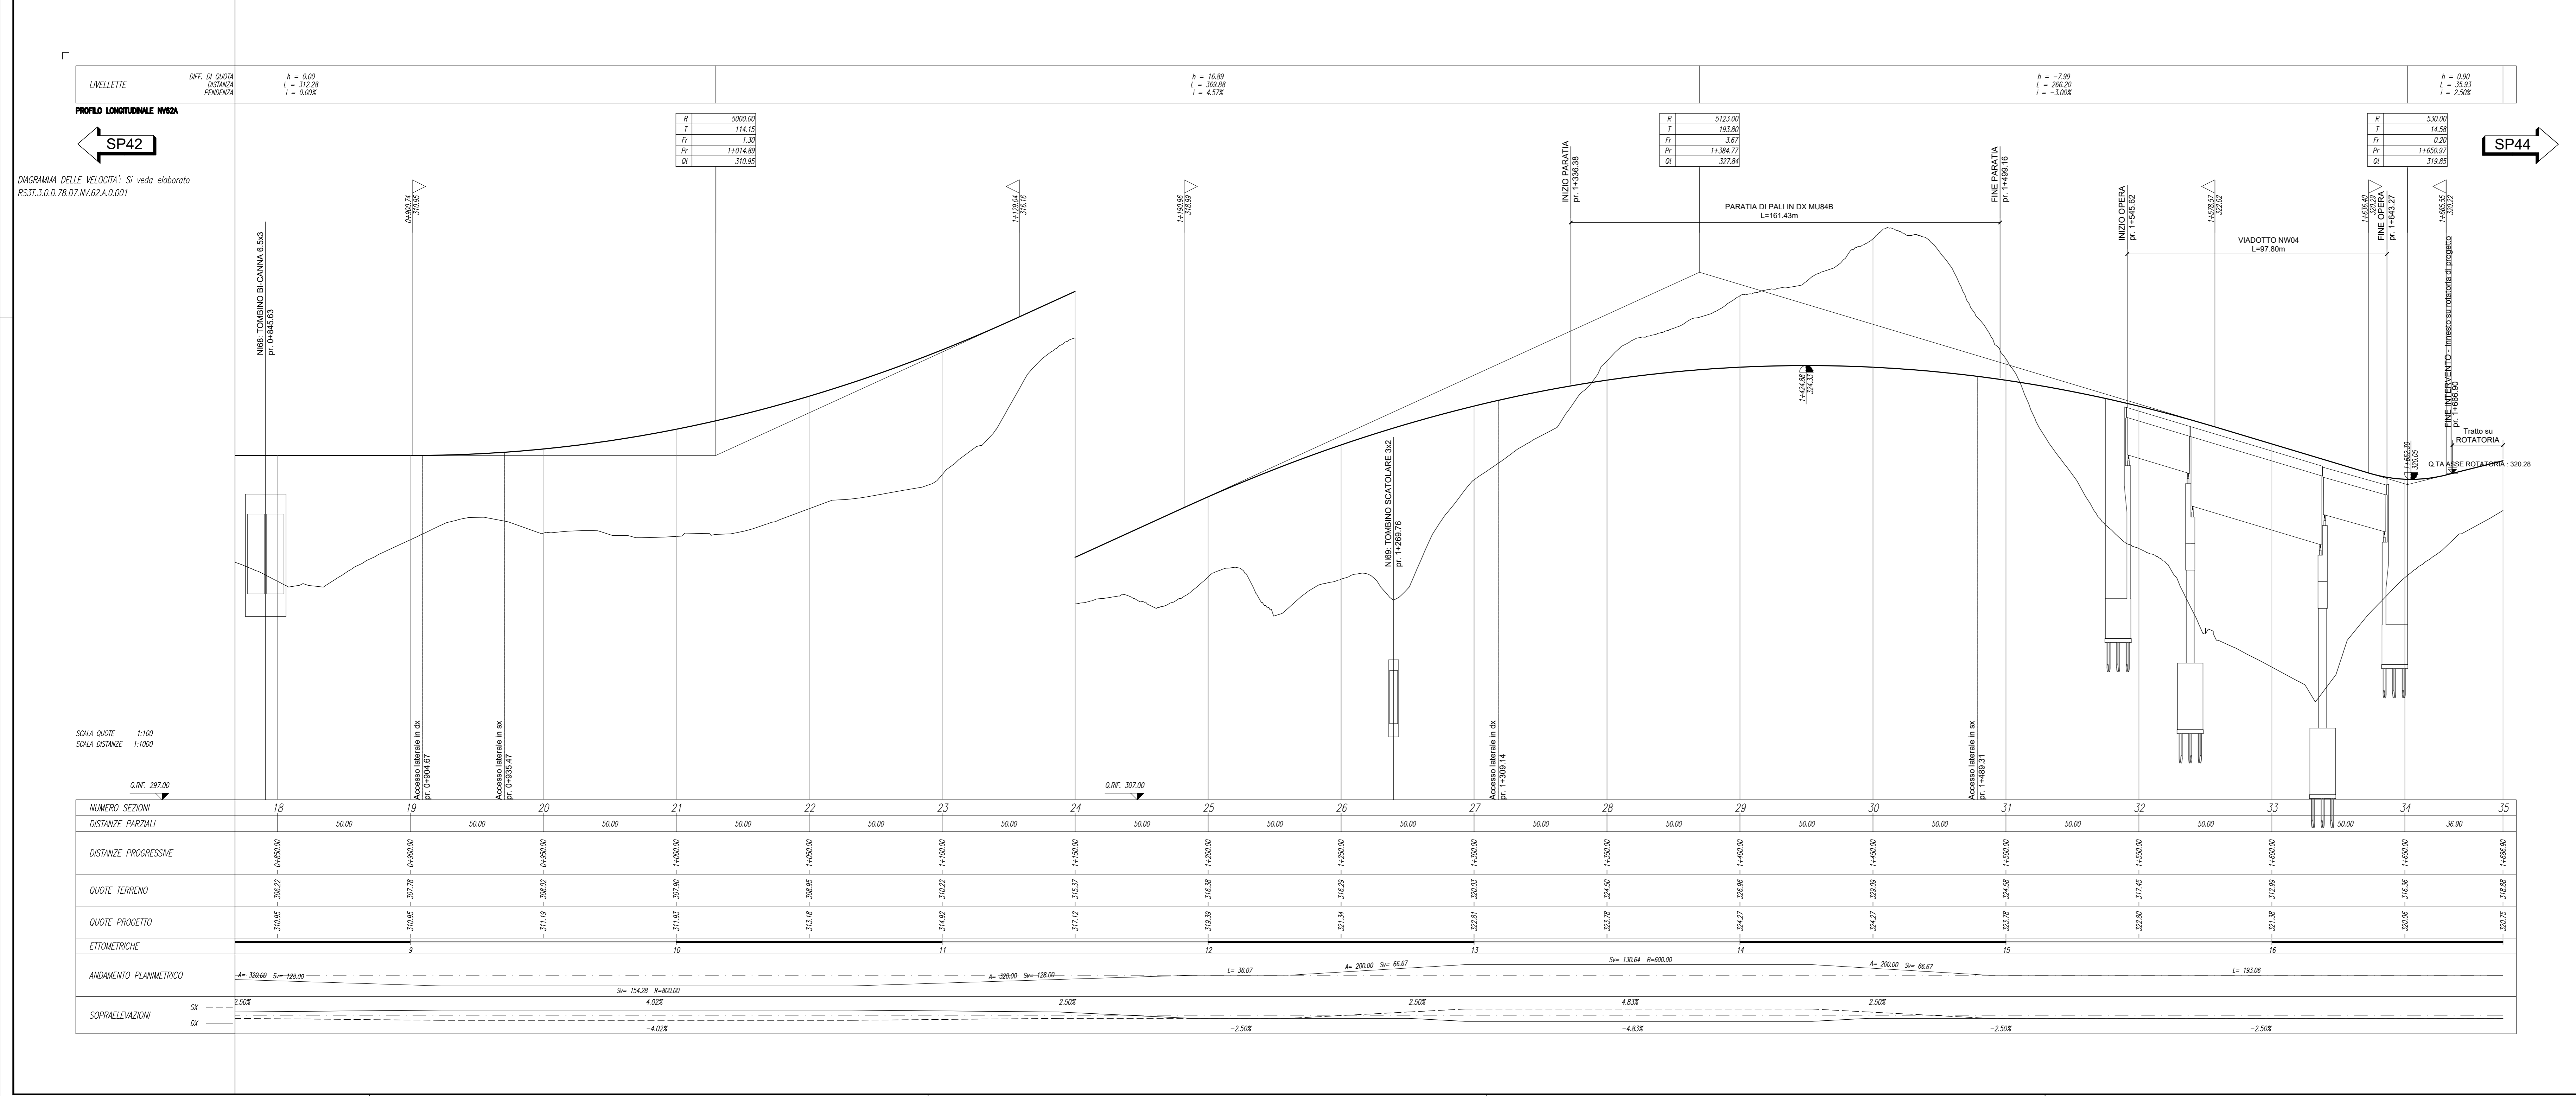

COMMITTENTE: **RFI** RETE FERROVIARIA ITALIANA GRUPPO FERROVIE DELLO STATO ITALIANE

PROGETTAZIONE: **ITALFER** GRUPPO FERROVIE DELLO STATO ITALIANE

DIRETTRICE FERROVIARIA MESSINA - CATANIA - PALERMO
NUOVO COLLEGAMENTO PALERMO - CATANIA

U.O. INFRASTRUTTURE SUD
PROGETTO DEFINITIVO
TRATTA LERCARA DIR. - CALTANISSETTA XIRBI (LOTTO 3)

VIABILITÀ
 NV62A - Variante SP145 (pk 39+579)
 Piano-profili di progetto - Tav. 2 di 2

SCALA: 1:1000/100

COMMESSA LOTTO FASE ENTE TIPO DOC. OPERA/DISCIPLINA PROGR. REV.

RS3T 30 D 78 L7 NV62A0 002 D

Rev.	Descrizione	Redatto	Data	Verificato	Data	Approvato	Data	Autorizzato Data
A	Emissione Esecutiva	[Firma]	04-2019	[Firma]	04-2019	[Firma]	04-2019	04-2019
B	Emissione Esecutiva	[Firma]	04-2020	[Firma]	04-2020	[Firma]	04-2020	04-2020
C	Emissione Esecutiva	[Firma]	04-2020	[Firma]	04-2020	[Firma]	04-2020	04-2020
D	Emissione Esecutiva	[Firma]	04-2020	[Firma]	04-2020	[Firma]	04-2020	04-2020

File: RS3T.3.0.D.78.L7.NV.62.A.0.002.D n. Elab.: 78_322