SOVRASTRUTTURA STRADALE	
COURA IN CONGL. BIT. TIPO HARD sp. 4 cm	9.000 m
BINDER IN CONGL. BIT. TIPO HARD sp. 6 cm	9.000 m
BASE IN CONGL. BIT TIPO HARD sp. 12 cm	9.000 m

SEZIONE N. : 33
QT. PROGETTO : 321.38
DIST.PROG. : 1+600.00
DIST.PREC. : 50.00
DIST.SUCC. : 50.00

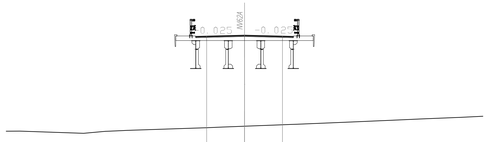

SCALA 1:200

QT.RIF. 304.00

| | | |