



FASE 2
 Viabilità:
 Il traffico viene spostato sui tratti realizzati sia della SP145 (NV62A-NV62B) che della SP44 (NV62C).
 Lavori:
 realizzazione dei viadotti ferroviari V116 e V117 (per sottovia SL06 si vedano fasi della NV61);
 realizzazione del corpo stradale ferroviario, R121, compreso tra i due viadotti;
 realizzazione della NV62D dopo i lavori del V117;
 completamento e finiture, sotto traffico, del corpo stradale della NV62A NV62B (SP145) e della NV62C (SP44),
 per queste lavorazioni sono da prevedersi dei sensi unici alternati nelle zone di passaggio tra
 viabilità esistente e di nuova realizzazione.

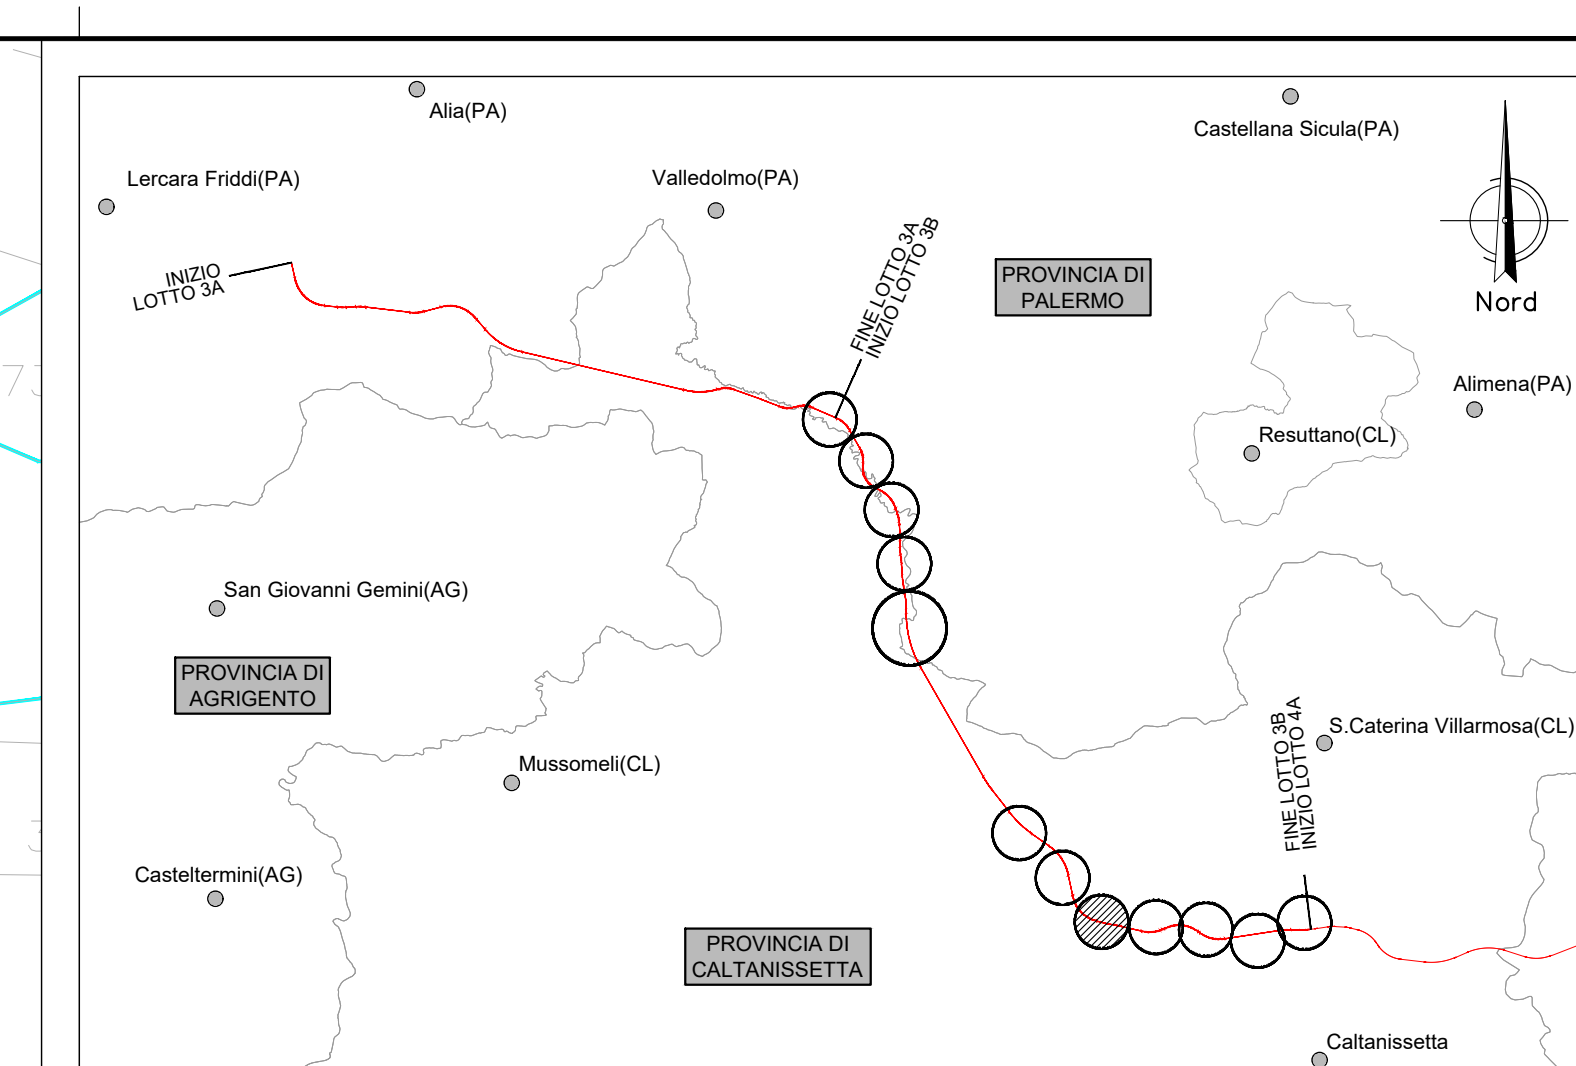

LEGENDA FASI			
SIMBOLO	NOME	SIMBOLO	NOME
	TRAFFICO: VIABILITÀ IN ESERCIZIO NELLA FASE		LAVORI: TRATTO DI VIABILITÀ IN COSTRUZIONE NELLA FASE
	LAVORI: REALIZZAZIONE DEVIAZIONE PROVVISORIA		LAVORI: TRATTO DI VIABILITÀ COSTRUITA NON IN ESERCIZIO

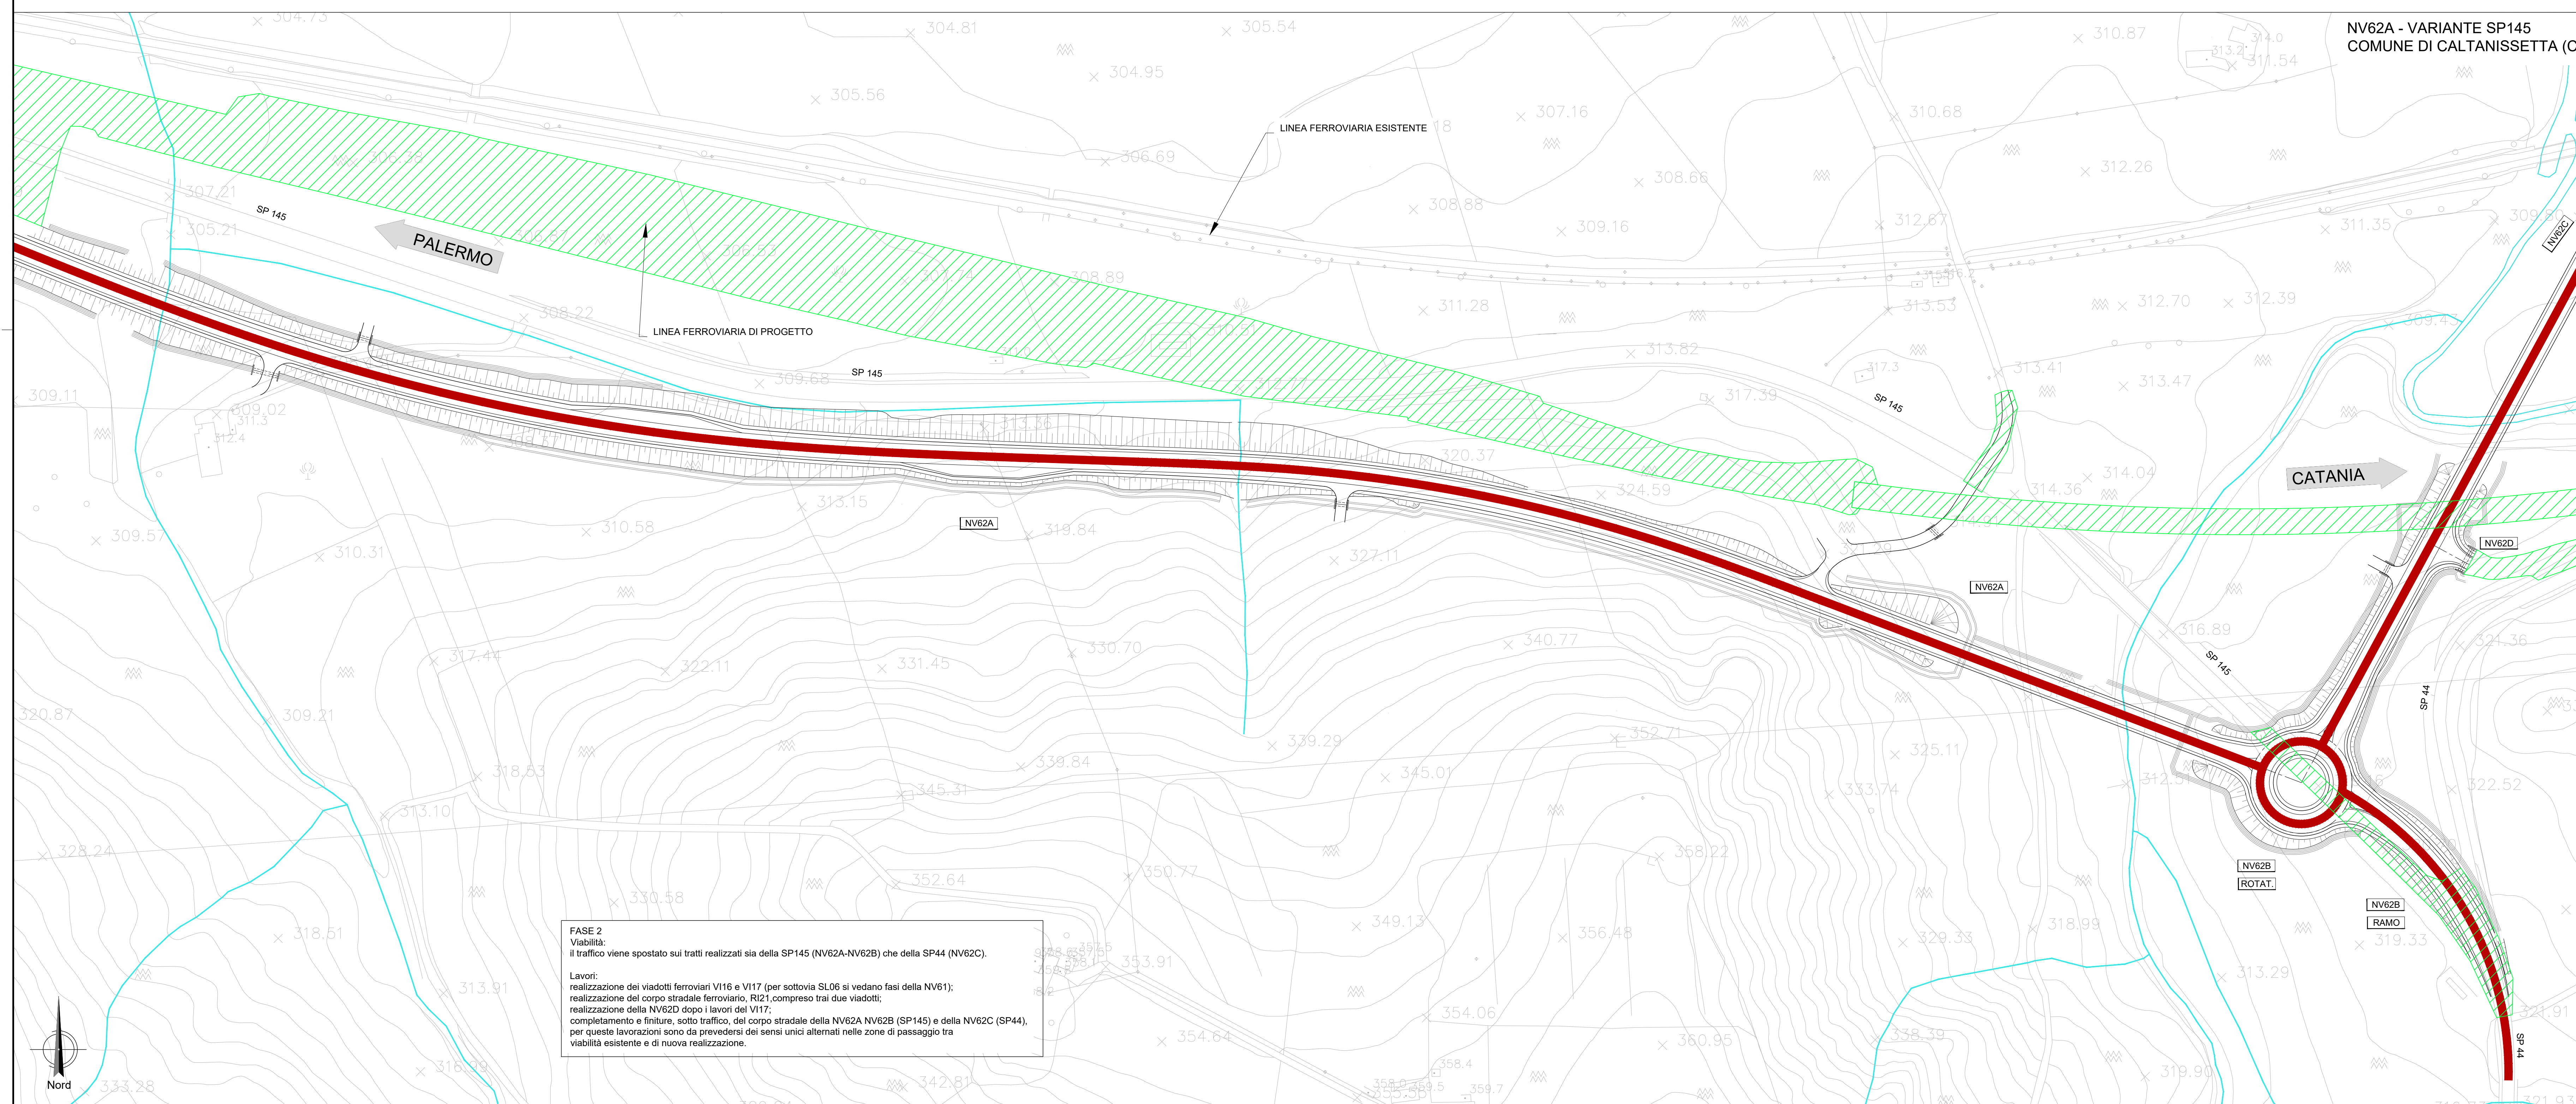

FASE 2
 Viabilità:
 Il traffico viene spostato sui tratti realizzati sia della SP145 (NV62A-NV62B) che della SP44 (NV62C).
 Lavori:
 realizzazione dei viadotti ferroviari V116 e V117 (per sottovia SL06 si vedano fasi della NV61);
 realizzazione del corpo stradale ferroviario, R121, compreso tra i due viadotti;
 realizzazione della NV62D dopo i lavori del V117;
 completamento e finiture, sotto traffico, del corpo stradale della NV62A NV62B (SP145) e della NV62C (SP44),
 per queste lavorazioni sono da prevedersi dei sensi unici alternati nelle zone di passaggio tra
 viabilità esistente e di nuova realizzazione.

NV62A - VARIANTE SP145
COMUNE DI CALTANISSETTA (CL)

COMMITTENTE: **RFI**
 RETE FERROVIARIA ITALIANA
 GRUPPO FERROVIE DELLO STATO ITALIANE

PROGETTAZIONE: **ITALFER**
 GRUPPO FERROVIE DELLO STATO ITALIANE

DIRETTRICE FERROVIARIA MESSINA - CATANIA - PALERMO
NUOVO COLLEGAMENTO PALERMO - CATANIA

U.O. INFRASTRUTTURE SUD
PROGETTO DEFINITIVO
TRATTA LERCARA DIR. - CALTANISSETTA XIRBI (LOTTO 3)

VIABILITA'
 NV62A - Variante SP145 (pk 39+579)
 Planimetria fasi - Tav. 2 di 2

SCALA: **1:1000**

COMMESSA	LOTTO	FASE	ENTE	TIPO DOC.	OPERA/DISCIPLINA	PROGR.	REV.
RS3T	30	D	78	P7	NV62A0	005	A

Rev.	Descrizione	Redatto	Data	Verificato	Data	Approvato	Data	Autorizzato Data
A	Emissione Esecutiva		Feb-2020		Feb-2020		Feb-2020	Feb-2020

File: RS3T.3.0.D.78.P7.NV.62.A.0.005.A n. Elab.: 78_330_2