


LEGENDA LINEA			
SIMBOLO	NOME	SIMBOLO	NOME
[Linea rossa]	BINARIO DI PROGETTO LV (MACROFASE 2)	[Linea grigia]	PASSAGGIO A LIVELLO PER MANUTENZIONE
[Linea verde]	BINARIO DI PROGETTO SECONDARIO (MACROFASE 1)	[Linea tratteggiata]	TOMBINO IDRAULICO MANORE DI PERMEABILITA'
[Linea blu]	BINARIO DI PROGETTO VAR. LB (MACROFASE 1)	[Linea tratteggiata]	DEMOLIZIONE FABBRICATO
[Linea gialla]	BINARIO PROVVISORIO	[Linea tratteggiata]	DEMOLIZIONE CORPO STRADALE
[Linea viola]	LINEA STORICA IN ESERCIZIO	[Linea tratteggiata]	MARMIPEDE FFP CON RAMPA
[Linea arancione]	LINEA STORICA IN DEMOLIZIONE	[Linea tratteggiata]	DEVIAZIONE FOSCO TRAPEZOIDALE
[Linea grigia]	PASSAGGIO A RASO	[Linea tratteggiata]	DEVIAZIONE FOSCO RETTANGOLARE
[Linea grigia]	PIAZZALE DI EMERGENZA	[Linea tratteggiata]	RECINZIONE
[Linea grigia]	BANCHINA DI STAZIONE	[Linea tratteggiata]	VIABILITA' DI MANUTENZIONE E/O RICOSTRUZIONE
[Linea grigia]	AREA BTS	[Linea tratteggiata]	OPERE DI PROTEZIONE PER SOLIFUSO
[Linea grigia]	TOMBINO IDRAULICO E RELATIVA VALVEAZIONE	[Linea tratteggiata]	PROTEZIONI SCARICATE CON MATERIALI RECIPI
[Linea grigia]	CANCELLO	[Linea tratteggiata]	PROTEZIONI SCARICATE CON MASSI CEMENTATI
		[Linea tratteggiata]	OPERE PROVVISORIE

LEGENDA FABBRICATI TECNOLOGICI			
SCHEMATICO	TIPOLOGIA	SCHEMATICO	TIPOLOGIA
[Simbolo]	Fabbricato Ponte Gestione Emergenza Pedonale	[Simbolo]	Fabbricato PMZ - Magazzino
[Simbolo]	Vasca Anticorrosione 100 mc	[Simbolo]	Fabbricato FAPDM-855
[Simbolo]	Fabbricato Energia Tipo 1	[Simbolo]	Fabbricato PMZ - Ufficio
[Simbolo]	Fabbricato Energia Tipo 5	[Simbolo]	Fabbricato PMZ - Magazzino
[Simbolo]	Fabbricato Energia Tipo 3	[Simbolo]	Fabbricato Commerciale
[Simbolo]	Fabbricato ES	[Simbolo]	Fabbricato Energia Tipo 4
[Simbolo]	Fabbricato ES	[Simbolo]	Fabbricato vagoncini
[Simbolo]	Fabbricato IS PPM PP ACC		
[Simbolo]	Fabbricato PMZ - Ufficio		

LEGENDA VIABILITA'			
SIMBOLO	NOME	SIMBOLO	NOME
[Linea tratteggiata]	ASSE NUOVA VIABILITA' NV. IN PROGETTO	[Linea tratteggiata]	TRATTO DI RACCORDO ALLA VIABILITA' ESISTENTE
[Linea tratteggiata]	RACCORDO TRA VIABILITA' ESISTENTE E NUOVA VIABILITA' CON PAVIMENTAZIONE DA RIPRISTINARE	[Linea tratteggiata]	TRATTO DI VIABILITA' ESISTENTE DA RIPRISTINARE

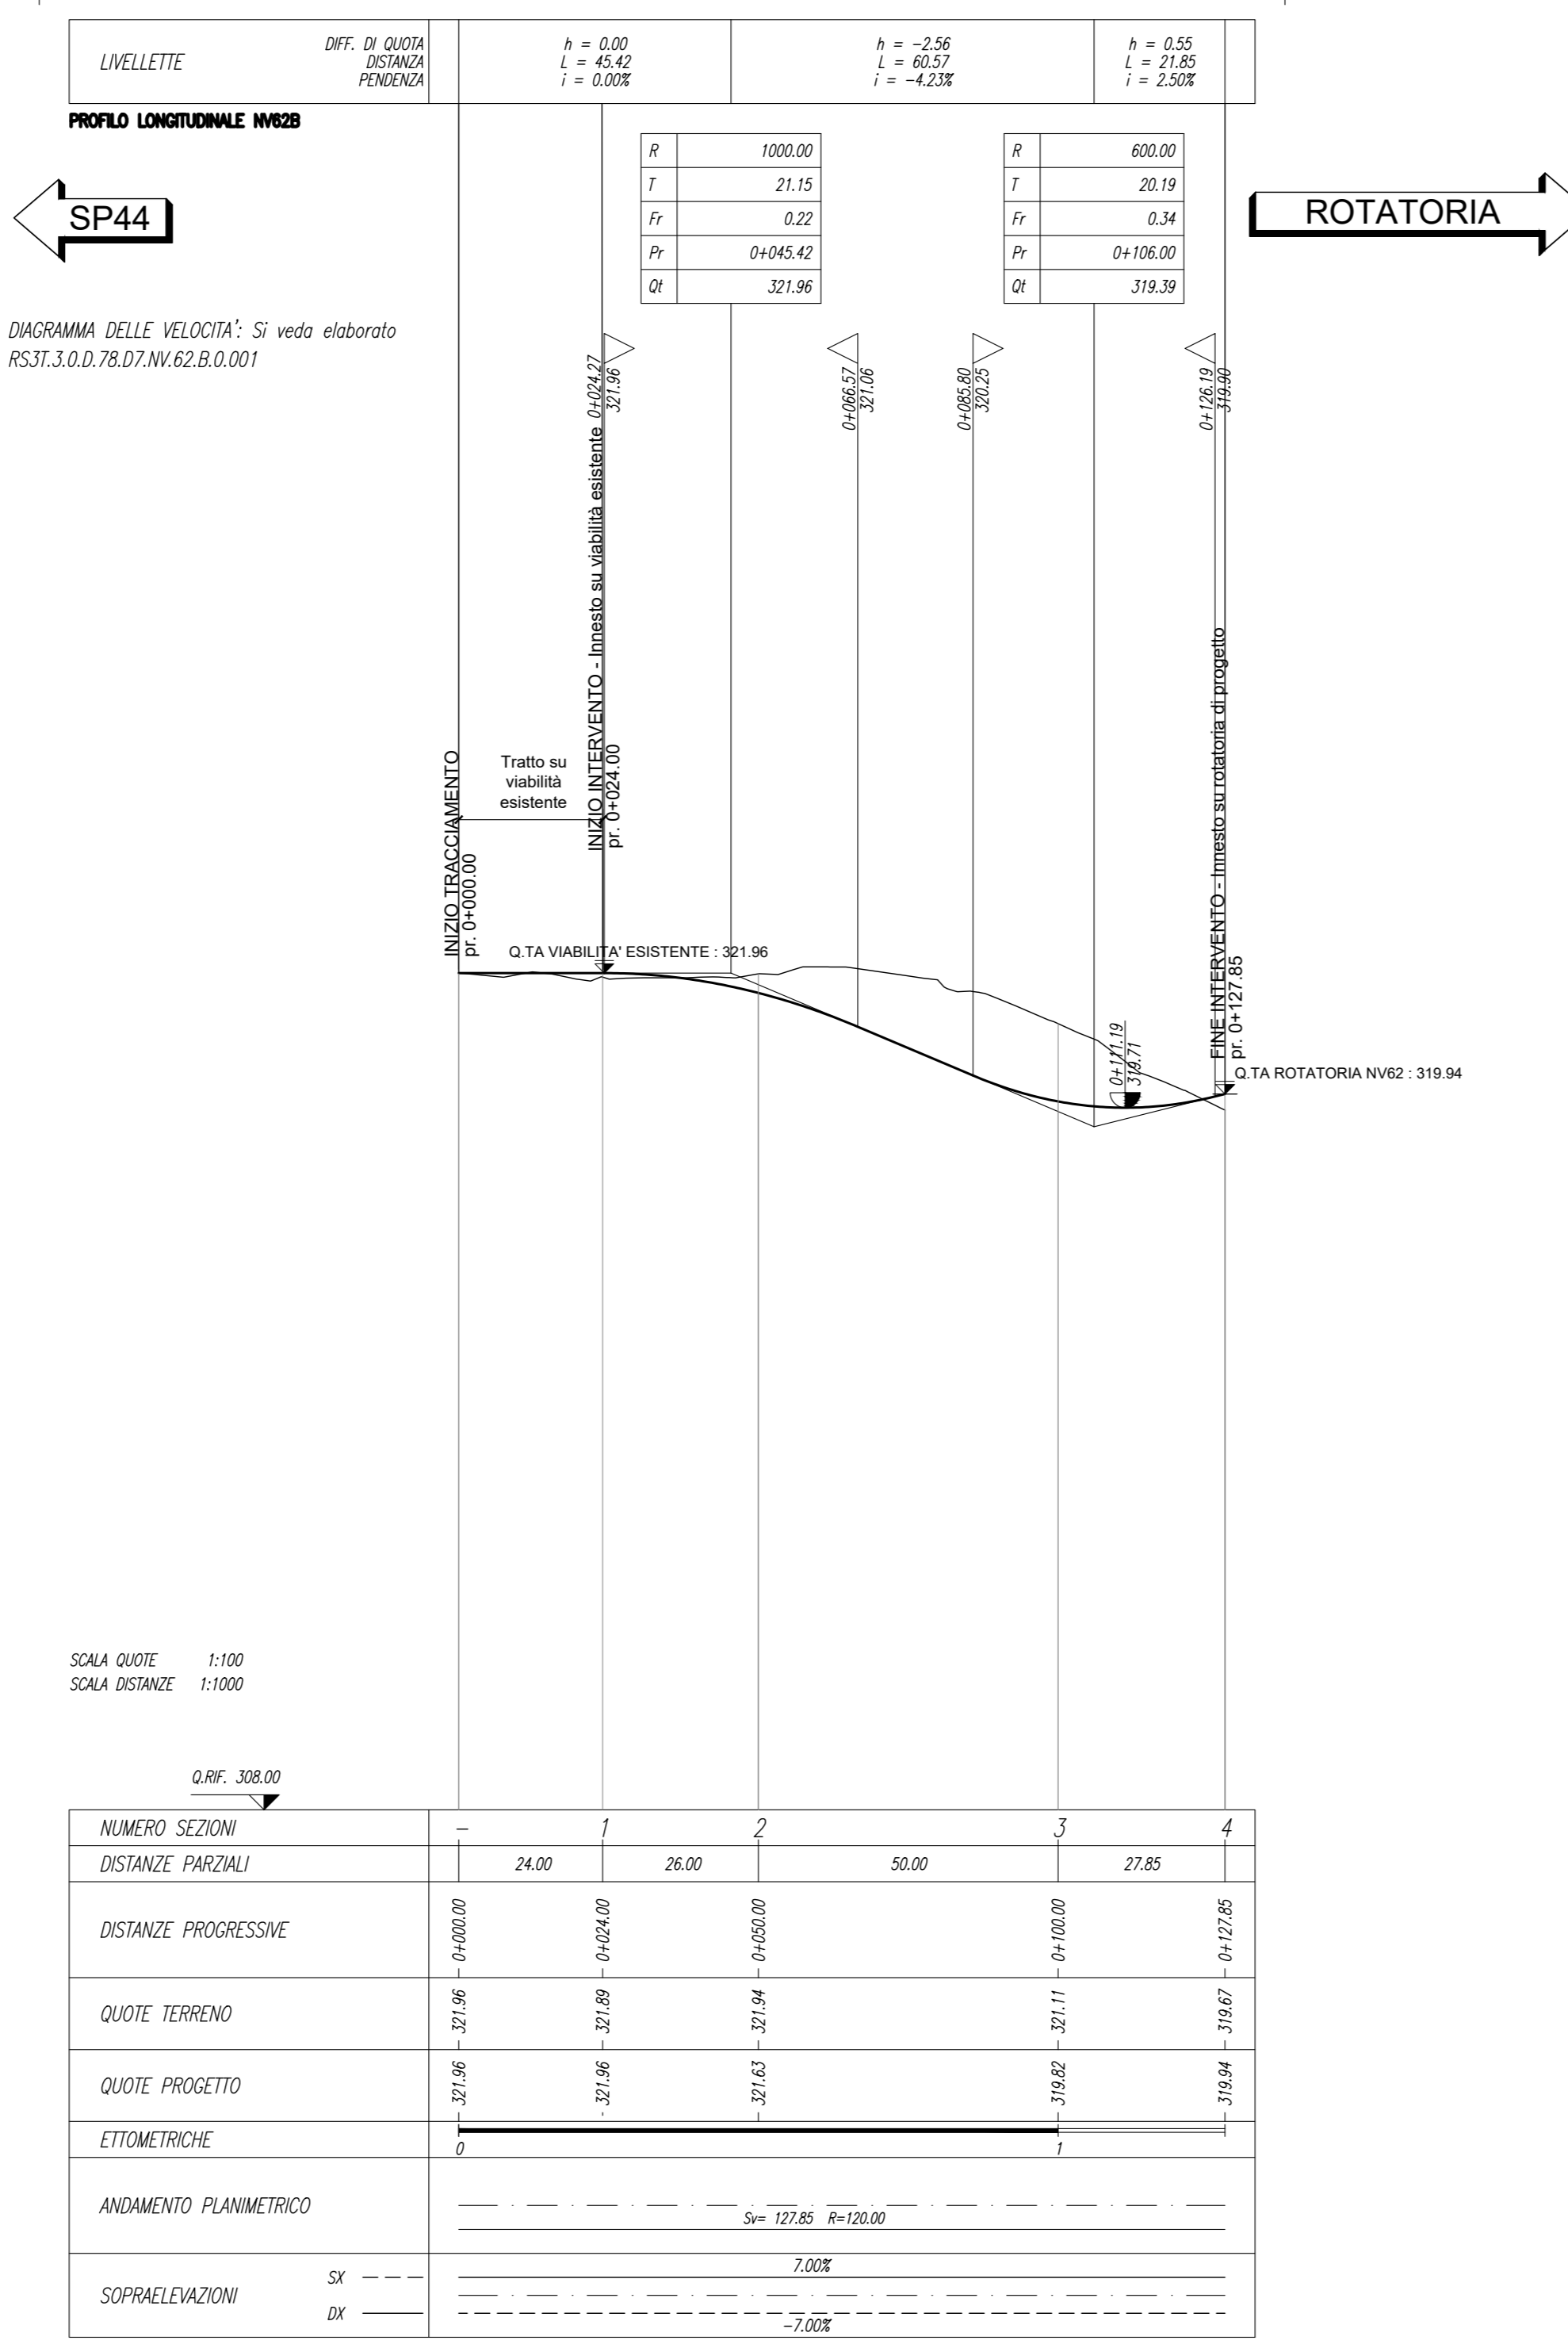

NUMERO SEZIONI	1	2	3	4
DISTANZE PARZIALI	24,00	26,00	50,00	27,85
DISTANZE PROGRESSIVE				
ETOMETRICHE				
ANDAMENTO PLANIMETRICO				
SOPRAELEVAZIONI				

COMMITTENTE: **RFI** RETE FERROVIARIA ITALIANA GRUPPO FERROVIE DELLO STATO ITALIANE

PROGETTAZIONE: **ITALFER** GRUPPO FERROVIE DELLO STATO ITALIANE

DIRETTRICE FERROVIARIA MESSINA - CATANIA - PALERMO
NUOVO COLLEGAMENTO PALERMO - CATANIA

U.O. INFRASTRUTTURE SUD
PROGETTO DEFINITIVO
TRATTA LERCARA DIR. - CALTANISSETTA XIRBI (LOTTO 3)

VIABILITA'
 NV62B - Adeguamento intersezione e riprofilatura ramo di innesto
 Piano-profili di progetto - Riprofilatura ramo

SCALA: 1:1000/100

COMMESSA LOTTO FASE INTE TIPO DOC. OPERA/DISCIPLINA PROGR. REV.
RS3T 30 D 78 L7 NV62B0 001 D

Rev.	Descrizione	Redatto	Data	Verificato	Data	Approvato	Data	Autorizzato Data
A	Emissione Esecutivo	[Firma]	04/2019	[Firma]	04/2019	[Firma]	04/2019	04/2019
B	Emissione Esecutivo	[Firma]	04/2020	[Firma]	04/2020	[Firma]	04/2020	04/2020
C	Emissione Esecutivo	[Firma]	04/2020	[Firma]	04/2020	[Firma]	04/2020	04/2020
D	Emissione Esecutivo	[Firma]	04/2020	[Firma]	04/2020	[Firma]	04/2020	04/2020

File: RS3T.3.0.D.78.L7.NV.62.B.0.001.D n. Elab.: 78_334