



NV62C - ADEGUAMENTO SP44
 COMUNE DI CALTANISSETTA (CL)

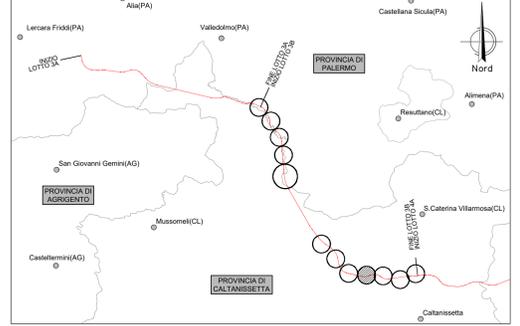

LEGENDA

- LINEA FERROVIARIA ESISTENTE
- - - LINEA FERROVIARIA DI PROGETTO
- . - . ASSE NUOVA VIABILITA' NV, IN PROGETTO
- - - - ASSE ALTRE VIABILITA' DI PROGETTO
- CIGLI VIABILITA' ESISTENTE
- RETICOLO IDROGRAFICO ESISTENTE

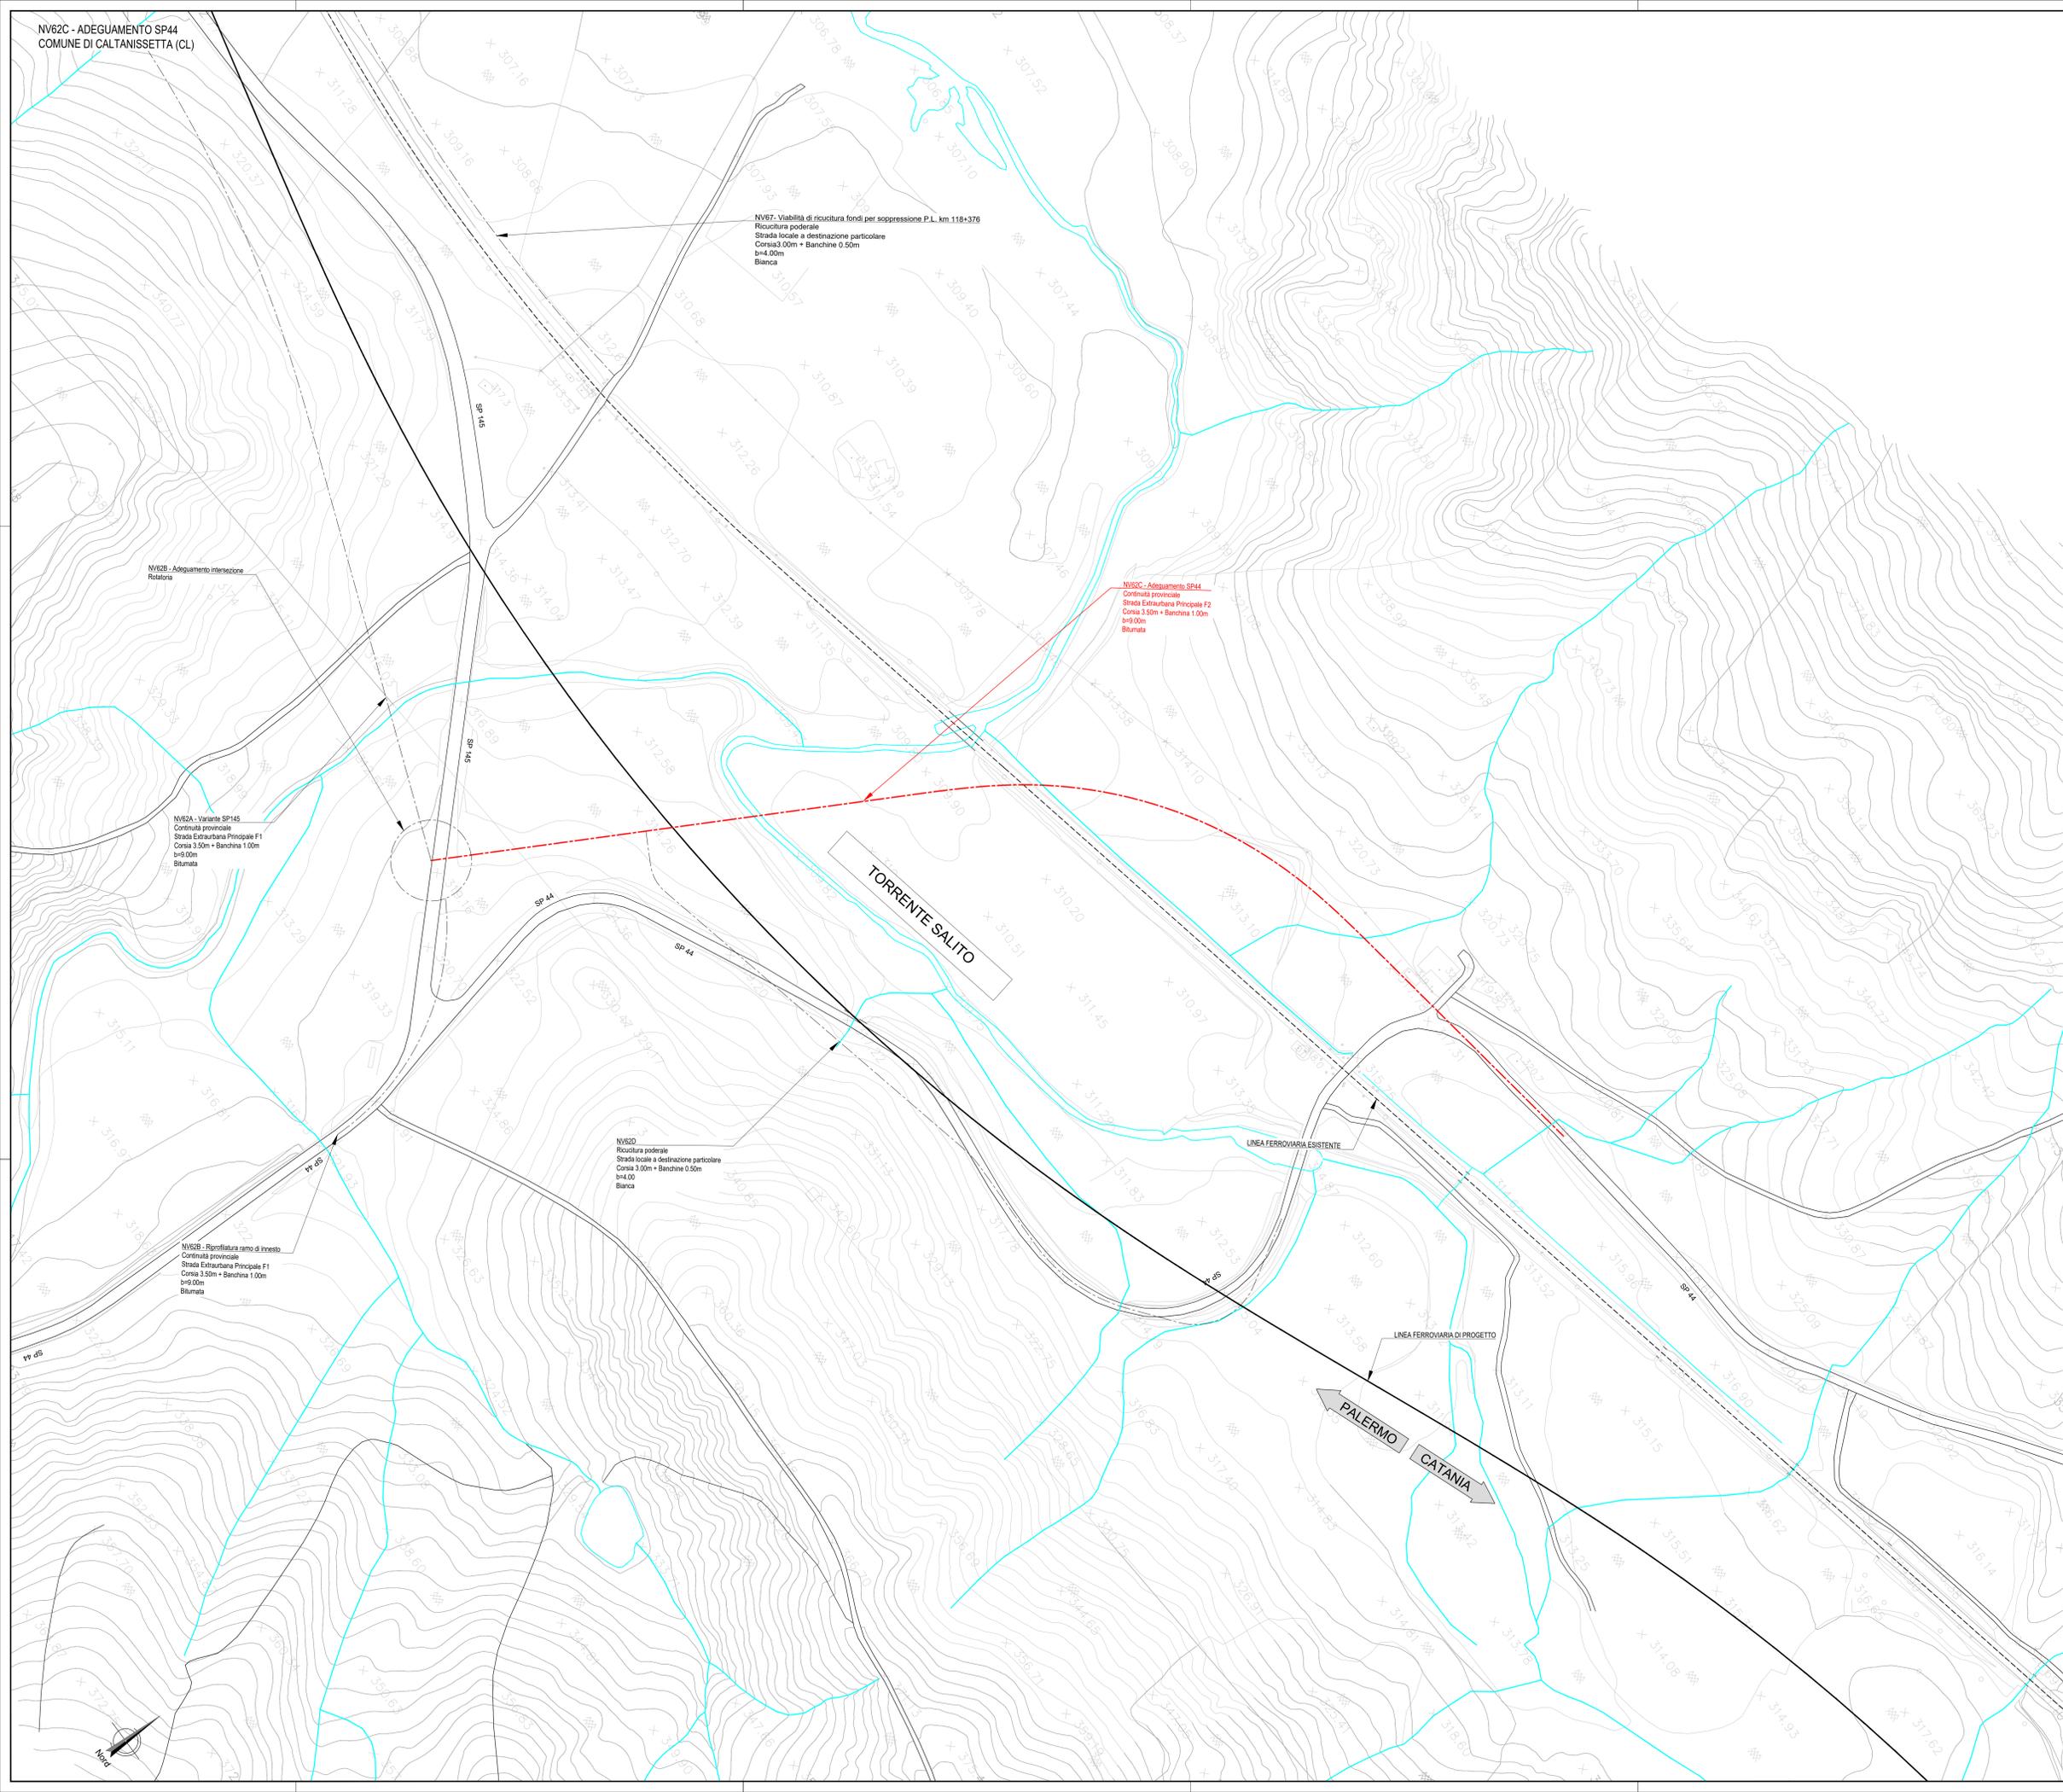

COMMITTENTE: **RFI**
 RETE FERROVIARIA ITALIANA
 GRUPPO FERROVIE DELLO STATO ITALIANE

PROGETTAZIONE: **ITALFER**
 SUPERINTENDENZA FERROVIE

DIRETTRICE FERROVIARIA MESSINA - CATANIA - PALERMO
NUOVO COLLEGAMENTO PALERMO - CATANIA

U.O. INFRASTRUTTURE SUD
PROGETTO DEFINITIVO
TRATTA LERCARA DIR. - CALTANISSETTA XIRBI (LOTTO 3)

VIABILITA'
 NV62C - Adeguamento SP44
 Planimetria stato di fatto

SCALA:
1:1000

COMMESSA	LOTTO	FASE	ENTE	TIPO DOC.	OPERA/DISCIPLINA	PROGR.	REV.
RS3T	30	D	78	P7	NV62C0	001	D

Rev.	Descrizione	Redatto	Data	Verificato	Data	Approvato	Data	Autorizzato Data
A	Emissione Esecutoria	AVI/REGIO/DIR. 21/10/2019	21/10/2019	AVI/REGIO/DIR. 21/10/2019	21/10/2019	[Firma]	21/10/2019	01/10/2019
B	Emissione Esecutoria	AVI/REGIO/DIR. 21/10/2019	21/10/2019	AVI/REGIO/DIR. 21/10/2019	21/10/2019	[Firma]	21/10/2019	01/10/2019
C	Emissione Esecutoria	AVI/REGIO/DIR. 21/10/2019	21/10/2019	AVI/REGIO/DIR. 21/10/2019	21/10/2019	[Firma]	21/10/2019	01/10/2019
D	Emissione Esecutoria	AVI/REGIO/DIR. 21/10/2019	21/10/2019	AVI/REGIO/DIR. 21/10/2019	21/10/2019	[Firma]	21/10/2019	01/10/2019