


LEGENDA LINEA			
SIMBOLO	NOME	SIMBOLO	NOME
[Linea rossa]	BINARIO DI PROGETTO LV (MACROFASE 2)	[Linea nera]	PASSAGGIO A LIVELLO PER MANUTENZIONE
[Linea verde]	BINARIO DI PROGETTO SECONDARIO (MACROFASE 1)	[Linea grigia]	TORNINO IDRAULICO MANORE DI PERMEABILITA'
[Linea blu]	BINARIO DI PROGETTO VAR. LB (MACROFASE 1)	[Linea arancione]	DEMOLIZIONE FABBRICATO
[Linea magenta]	BINARIO PROVVISORIO	[Linea verde scuro]	DEMOLIZIONE CORPO STRADALE
[Linea gialla]	LINEA STORICA IN ESERCIZIO	[Linea grigia con linee rosse]	MARCIAPiede FFP CON RAMPA
[Linea grigia]	LINEA STORICA IN DEMOLIZIONE	[Linea grigia con linee verdi]	DEVIAZIONE FOSCO TRIANGOLARE
[Linea grigia con linee rosse]	PASSAGGIO A RASO	[Linea grigia con linee verdi]	DEVIAZIONE FOSCO RETTANGOLARE
[Linea grigia con linee verdi]	PIAZZALE DI EMERGENZA	[Linea grigia con linee verdi]	RECINZIONE
[Linea grigia con linee verdi]	BANCHINA DI STAZIONE	[Linea grigia con linee verdi]	VIABILITA' DI MANUTENZIONE E/O RICOSTRUZIONE
[Linea grigia con linee verdi]	AREA BTS	[Linea grigia con linee verdi]	OPERE DI PROTEZIONE PER SOGLIUSO
[Linea grigia con linee verdi]	TORNINO IDRAULICO E RELATIVA VALVEAZIONE	[Linea grigia con linee verdi]	PROTEZIONI SCARPAE CON MATTASSI REO
[Linea grigia con linee verdi]	CANCELLO	[Linea grigia con linee verdi]	PROTEZIONI SCARPAE CON MASSI CEMENTATI
		[Linea grigia con linee verdi]	OPERE PROVVISORIE

LEGENDA FABBRICATI TECNOLOGICI			
SCHEMATICO	TIPOLOGIA	SCHEMATICO	TIPOLOGIA
[Simbolo]	FABBRICATO PIANO GESTIONE EMERGENZA	[Simbolo]	FABBRICATO PMAZ - MAGAZZINO
[Simbolo]	Vasca Anticorrosione 100 mc	[Simbolo]	FABBRICATO FAPDM-855
[Simbolo]	FABBRICATO ENERGIA Tipo 1	[Simbolo]	FABBRICATO PMAZ - UFFICIO
[Simbolo]	FABBRICATO ENERGIA Tipo 5	[Simbolo]	FABBRICATO PMAZ - MAGAZZINO
[Simbolo]	FABBRICATO ENERGIA Tipo 3	[Simbolo]	FABBRICATO COMMERCIALE
[Simbolo]	FABBRICATO ES	[Simbolo]	FABBRICATO ENERGIA Tipo 4
[Simbolo]	FABBRICATO ES	[Simbolo]	FABBRICATO VAGGIATORI
[Simbolo]	FABBRICATO IS PPM PP ACC		
[Simbolo]	FABBRICATO PMAZ - UFFICIO		

LEGENDA VIABILITA'			
SIMBOLO	NOME	SIMBOLO	NOME
[Linea grigia]	ASSE NUOVA VIABILITA' NV. IN PROGETTO	[Linea grigia]	TRATTO DI RACCORDO ALLA VIABILITA' ESISTENTE
[Linea grigia]	RACCORDO TRA VIABILITA' ESISTENTE E NUOVA VIABILITA' CON PAVIMENTAZIONE DA RIPRISTINARE	[Linea grigia]	TRATTO DI VIABILITA' ESISTENTE DA RIPRISTINARE

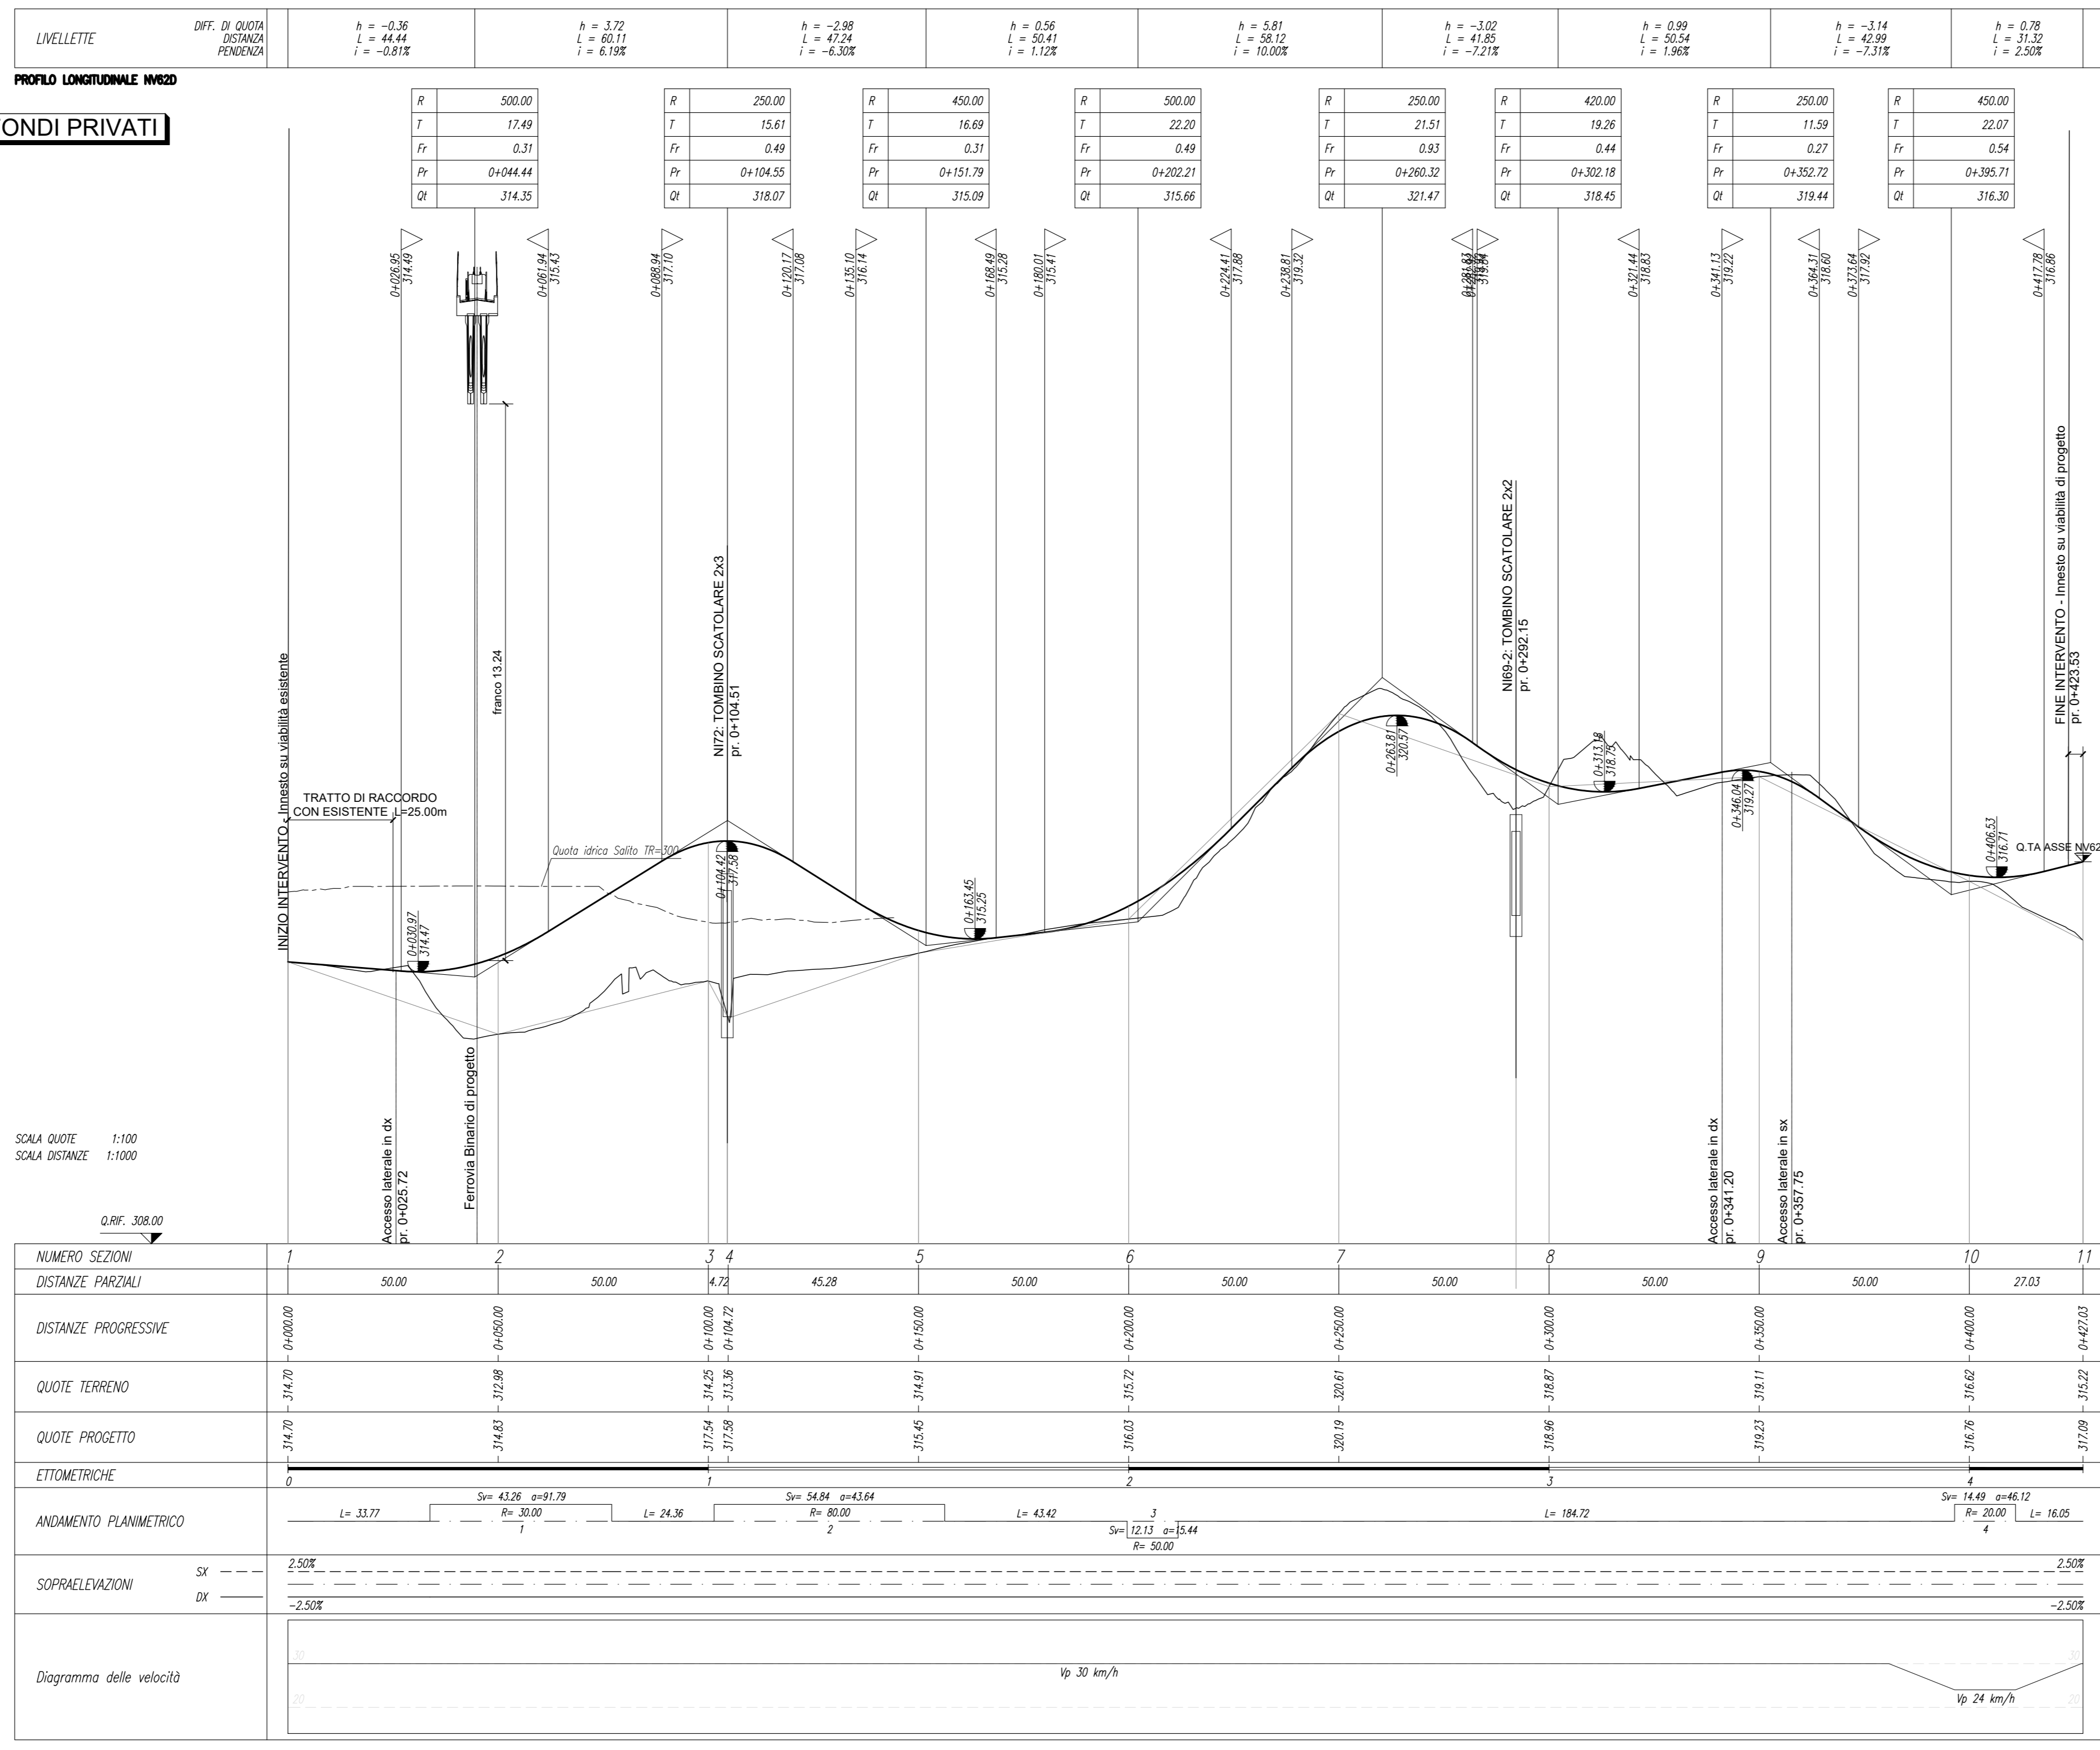

COMMITTENTE:
RFI
 RETE FERROVIARIA ITALIANA
 GRUPPO FERROVIE DELLO STATO ITALIANE

PROGETTAZIONE:
ITALFER
 INFRASTRUTTURE FERROVIARIE

DIRETTRICE FERROVIARIA MESSINA - CATANIA - PALERMO
NUOVO COLLEGAMENTO PALERMO - CATANIA

U.O. INFRASTRUTTURE SUD
PROGETTO DEFINITIVO

TRATTA LERCARA DIR. - CALTANISSETTA XIRBI (LOTTO 3)

VIABILITA'
 NV62D
 Piano-profili di progetto

SCALA:
1:1000/100

COMMESSA	LOTTO	FASE	ENTE	TIPO DOC.	OPERA/DISCIPLINA	PROGR.	REV.
RS3T	30	D	78	L7	NV62D0	001	E

Rev.	Descrizione	Redatto	Data	Verificato	Data	Approvato	Data	Autorizzato Data
A	Emissione Esecutiva	[Firma]	04-2019	[Firma]	04-2019	[Firma]	04-2019	04-2019
B	Emissione Esecutiva	[Firma]	01-2020	[Firma]	01-2020	[Firma]	01-2020	01-2020
C	Emissione Esecutiva	[Firma]	02-2020	[Firma]	02-2020	[Firma]	02-2020	02-2020
D	Emissione Esecutiva	[Firma]	03-2020	[Firma]	03-2020	[Firma]	03-2020	03-2020
E	Emissione Esecutiva	[Firma]	03-2021	[Firma]	03-2021	[Firma]	03-2021	03-2021

File: RS3T.3.0.D.78.L7.NV.62.D.0.001.E n. Etab.: 78_352