SCAVI E BONIFICHE	
SCOTICO sp. 30 cm	4,54 mq
SCAVO TOTALE	4,84 mq

RILEVATI	
RILEVATO	2,28 mq
TERRENO VEGETALE sp. 30 cm	2,84 m

SOVRASTRUTTURA STRADALE	
MISTO STABILIZZATO NON LEGATO sp. 25 cm	4,00 m

SOLFUSSO	
BONIFICA	5,868 mq
RIEMPIMENTO	5,868 mq

SEZIONE N. : 9
Q. PROGETTO : 319.23
DIST.PROG. : 0+350.00

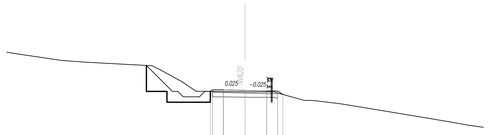

SCALA 1:200

Q.RIF. 306.00

QUOTE TERRENO	322.681	322.000	321.825 321.795 321.670	321.509 321.255 321.207	319.600 319.556 319.503 319.146	319.109 319.094	319.061 319.055 319.042	318.311 318.303 318.279	318.000	317.655 317.552	317.110	316.655 316.509 316.353	316.000
DIST.PARZIALI TERRENO	4.60	2.17	0.30 0.21 0.14	5.87	0.31 0.25 0.07	1.84	0.06 0.01 0.03 0.36	1.48 0.08	1.39 0.06 0.03	2.29	0.24 0.02 0.24	1.80 2.12	0.41 0.31	2.68	2.73	0.65 0.31	1.95
QUOTE PROGETTO							319.23 319.23 319.23 319.23	319.234	319.24 319.24 319.24 319.24								
DIST.PARZIALI PROGETTO							1.00	2.00	2.00	1.00 0.24							

SCAVI E BONIFICHE	
SCOTICO sp. 30 cm	7,74 mq
SCAVO TOTALE	9,27 mq

RILEVATI	
RILEVATO	1,19 mq
TERRENO VEGETALE sp. 30 cm	3,77 m

SOVRASTRUTTURA STRADALE	
MISTO STABILIZZATO NON LEGATO sp. 25 cm	4,84 m

SOLFUSSO	
BONIFICA	7,340 mq
RIEMPIMENTO	7,340 mq

SEZIONE N. : 10
Q. PROGETTO : 316.76
DIST.PROG. : 0+400.00

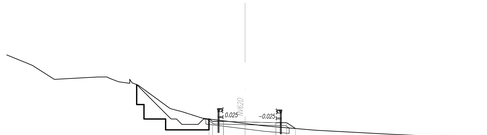

SCALA 1:200

Q.RIF. 306.00

QUOTE TERRENO	317.198 317.000 316.900	320.692	320.617 320.600 320.467	320.329 320.321 320.145	319.000 317.707	317.109 317.094	316.421	316.401	316.000	315.775	315.618 315.376	
DIST.PARZIALI TERRENO	2.39 0.20 0.10	2.00	4.01	0.65 0.18 0.14	1.04 0.08	2.93	1.17	1.81 0.32	3.42	1.78	4.66	5.33	1.88 0.24	8.26
QUOTE PROGETTO								317.094 316.872 316.872 316.872	316.762	316.691 316.691 316.691 316.691				
DIST.PARZIALI PROGETTO								1.00	2.00	2.84	1.00 0.24			

SEZIONE N. : 11
Q. PROGETTO : 317.09
DIST.PROG. : 0+437.03

TRATTO SU NV62C
utilizzato per il solo tracciamento

SCALA 1:200

Q.RIF. 302.00

QUOTE TERRENO	316.372 316.339 316.329	316.254 316.241 316.131	316.000 315.900 315.885	315.794	315.689 315.666	315.477 315.416 315.345 315.298 315.209	315.217	315.209 315.152 315.146	315.018	314.917 314.882	314.837 314.807 314.772 314.763 314.750
DIST.PARZIALI TERRENO	1.60	1.47	1.73	1.75	1.49	1.63 1.08	1.82	0.06 0.07 0.05 0.09 0.08	3.49	1.39 0.06 0.06	1.87	1.67 0.04	4.50	0.37 0.03 0.04 0.01	7.95
QUOTE PROGETTO																	
DIST.PARZIALI PROGETTO																	

COMMITTENTE:

RFI RETE FERROVIARIA ITALIANA
GRUPPO FERROVIE DELLO STATO ITALIANE

PROGETTAZIONE:

ITALFERR
GRUPPO FERROVIE DELLO STATO ITALIANE

DIRETTRICE FERROVIARIA MESSINA - CATANIA - PALERMO

NUOVO COLLEGAMENTO PALERMO - CATANIA

U.O. INFRASTRUTTURE SUD

PROGETTO DEFINITIVO

TRATTA LERCARA DIR. - CALTANISSETTA XIRBI (LOTTO 3)

VIABILITA'
NV62D
Sezioni trasversali - Tav. 2 di 2

SCALA: 1:200

COMMESSA	LOTTO	FASE	ENTE	TIPO DOC.	OPERA/DISCIPLINA	PROGR.	REV.
RS3T	30	D	78	W9	NV62D0	002	D

Rev.	Descrizione	Redatto	Data	Verificato	Data	Approvato	Data	Autorizzato Data
A	Emissione Esecutiva	ATI Sintagma Ruptural - Eae	Gen-2020	A.Di Costanzo	Gen-2020	A.Barraja	Gen-2020	D.Tiberti Mar-2021
B	Emissione Esecutiva	ATI Sintagma Ruptural - Eae	Feb-2020	A.Di Costanzo	Feb-2020	A.Barraja	Feb-2020	
C	Emissione Esecutiva	ATI Sintagma Ruptural - Eae	Apr-2020	A.Di Costanzo	Apr-2020	A.Barraja	Apr-2020	
D	Emissione Esecutiva	ATI Sintagma Ruptural - Eae	Mar-2021	A.Di Costanzo	Mar-2021	A.Barraja	Mar-2021	

File: RS3T.3.0.D.78.W9.NV.62.D.0.002.D

n. Elab.: 78_355