


LEGENDA LINEA			
SIMBOLO	NOME	SIMBOLO	NOME
[Red line]	BINARIO DI PROGETTO LV (MACROFASE 2)	[Black line]	PASSAGGIO A LIVELLO PER MANUTENZIONE
[Red line]	BINARIO DI PROGETTO SECONDARIO (MACROFASE 1)	[Orange hatched]	TOMBINO DRAULICO MINORE DI PERMEABILITÀ
[Red line]	BINARIO DI PROGETTO VAR. LB (MACROFASE 1)	[Orange hatched]	DEMOLIZIONE CORPO STRADALE
[Red line]	BINARIO PROVVISORIO	[Orange hatched]	DEMOLIZIONE CORPO STRADALE
[Red line]	LINEA STORICA IN ESERCIZIO	[Orange hatched]	MARMIPEDE FFP CON RAMPA
[Red line]	LINEA STORICA IN DEMOLIZIONE	[Orange hatched]	DEVIAZIONE FOSSEO TRAPEZOIDALE
[Red line]	PASSAGGIO A RASO	[Orange hatched]	DEVIAZIONE FOSSEO RETTANGOLARE
[Red line]	PIAZZALE DI EMERGENZA	[Orange hatched]	RECINZIONE
[Red line]	BANCHINA DI STAZIONE	[Orange hatched]	VIABILITÀ DI MANUTENZIONE E/O RICOPIATURA
[Red line]	AREA BTS	[Orange hatched]	OPERE DI PROTEZIONE PER SOFFILUSSO
[Red line]	TOMBINO DRAULICO E RELATIVA VALVEAZIONE	[Orange hatched]	PROTEZIONI SCARICATE CON MATERIE RESINOSE PROTETTE CON SCARICATE CON MASSI CEMENTATI
[Red line]	CANCELO	[Orange hatched]	OPERE PROVVISORIE

LEGENDA FABBRICATI TECNOLOGICI			
SCHEMATICO	TIPOLOGIA	SCHEMATICO	TIPOLOGIA
[Symbol]	Fabbricato Pista Gestione Emergenza Prefabbricata	[Symbol]	Fabbricato PMZ - Magazzino
[Symbol]	Vasca Anticorrosione 100 mc	[Symbol]	Fabbricato FAPDM-855
[Symbol]	Fabbricato Energia Tipo 1	[Symbol]	Fabbricato PMZ - Uffici
[Symbol]	Fabbricato Energia Tipo 5	[Symbol]	Fabbricato PMZ - Magazzino
[Symbol]	Fabbricato Energia Tipo 3	[Symbol]	Fabbricato PMZ - Magazzino
[Symbol]	Fabbricato ES	[Symbol]	Fabbricato Commerciale
[Symbol]	Fabbricato ES	[Symbol]	Fabbricato Energia Tipo 4
[Symbol]	Fabbricato IS PPM PP ACC	[Symbol]	Fabbricato viaggiatori
[Symbol]	Fabbricato PMZ - Uffici		

LEGENDA VIABILITÀ			
SIMBOLO	NOME	SIMBOLO	NOME
[Symbol]	ASSE NUOVA VIABILITÀ NV IN PROGETTO	[Symbol]	TRATTO DI RACCORDO ALLA VIABILITÀ ESISTENTE
[Symbol]	RACCORDO TRA VIABILITÀ ESISTENTE E NUOVA VIABILITÀ CON PAVIMENTAZIONE DA RIPRISTINARE	[Symbol]	TRATTO DI VIABILITÀ ESISTENTE DA RIPRISTINARE

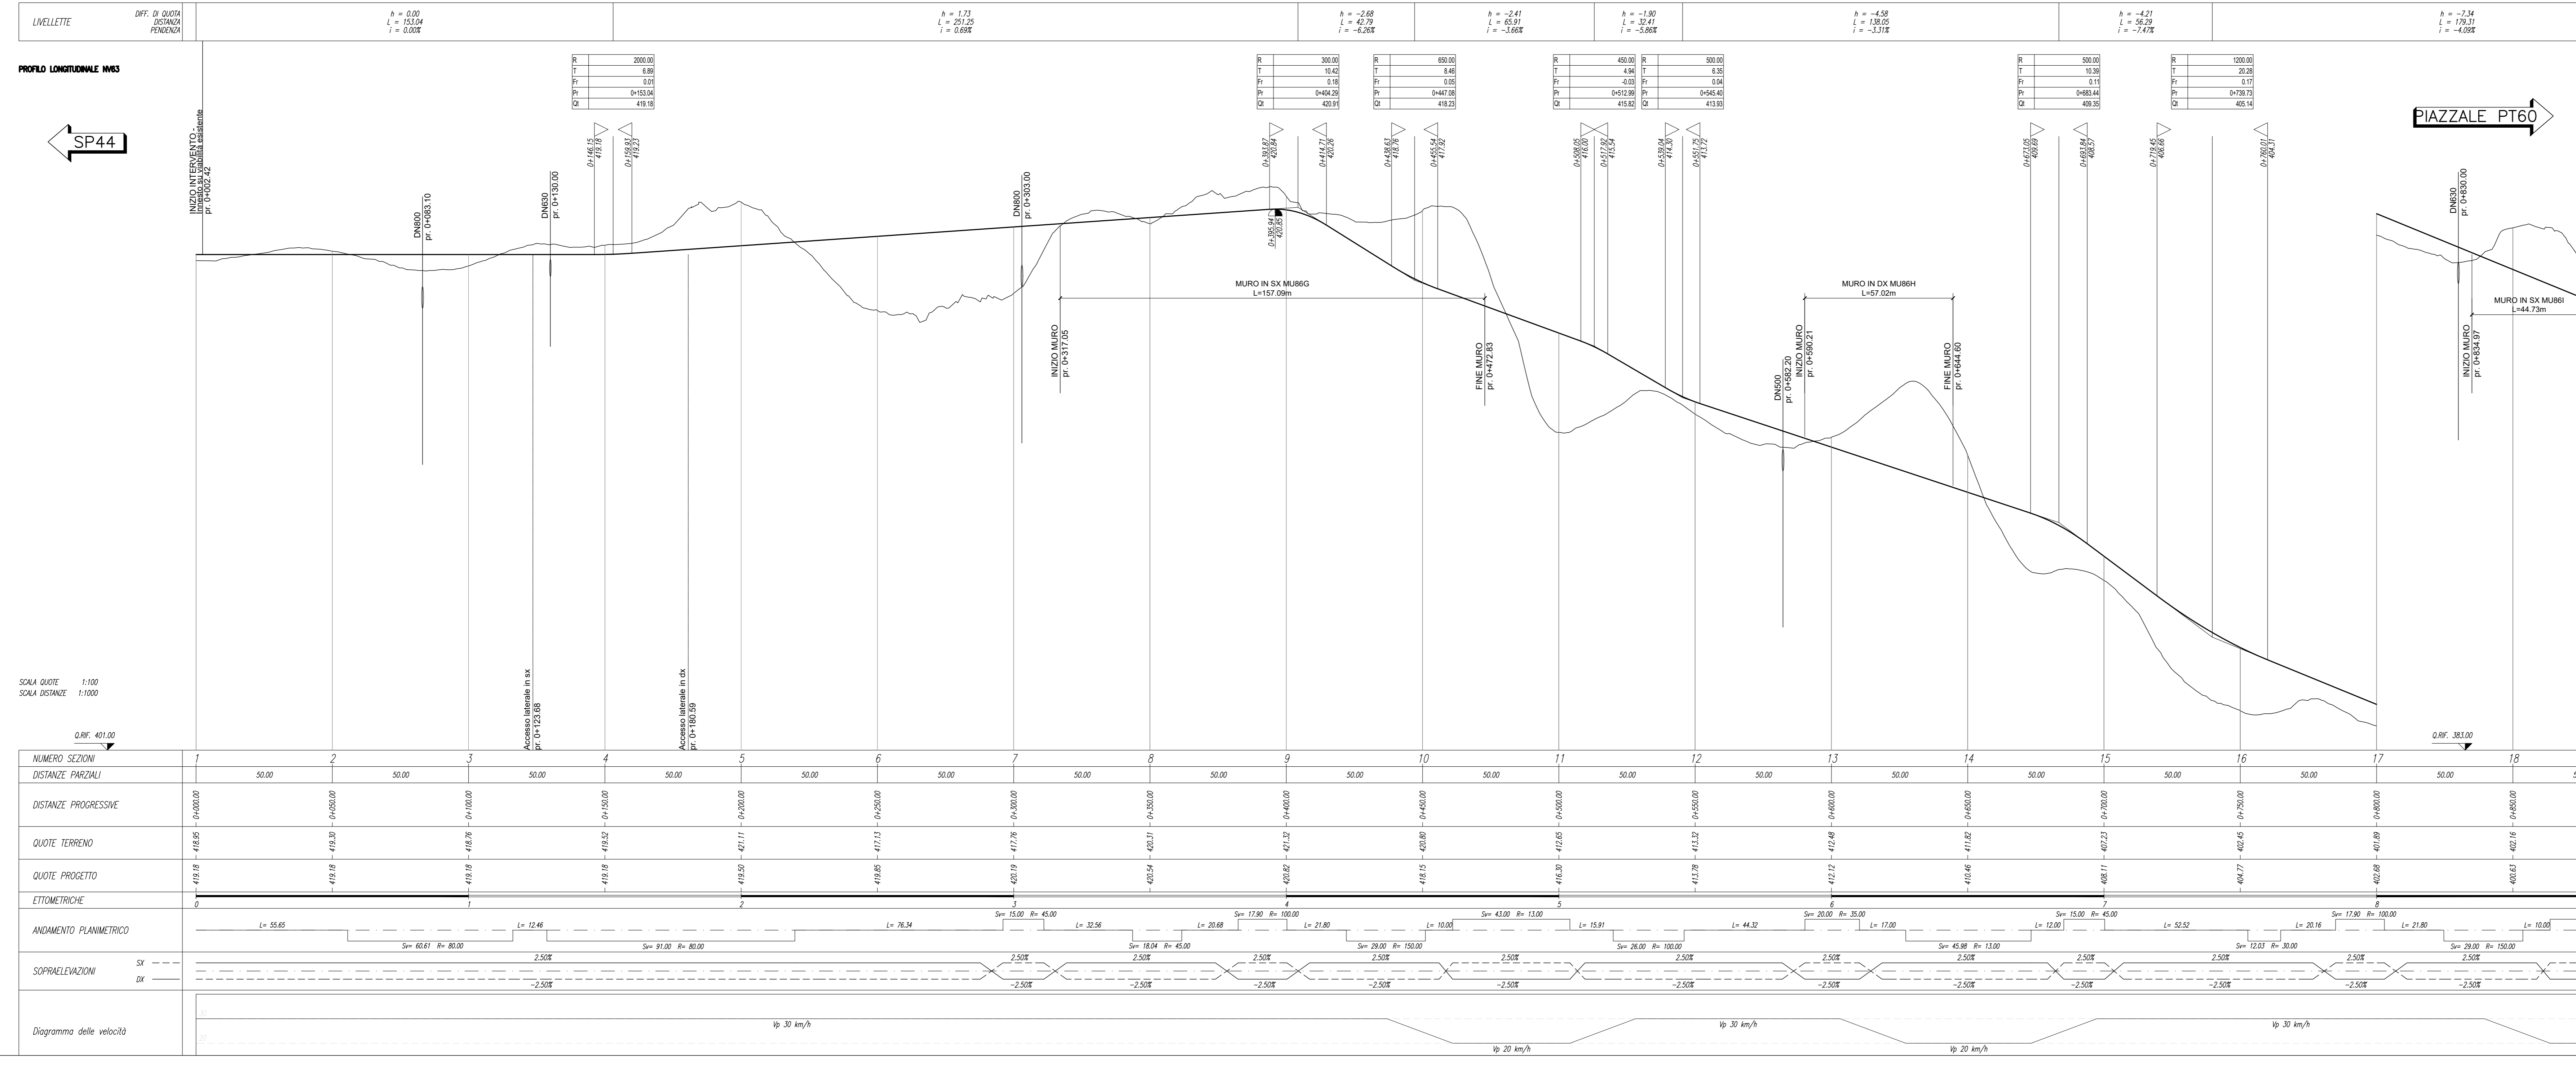

COMMITTENTE: **RFI** RETE FERROVIARIA ITALIANA  
GRUPPO FERROVIE DELLO STATO ITALIANE

PROGETTAZIONE: **ITALFER**  
INGEGNERIA E ARCHITETTURA

**DIRETTRICE FERROVIARIA MESSINA - CATANIA - PALERMO**  
**NUOVO COLLEGAMENTO PALERMO - CATANIA**

**U.O. INFRASTRUTTURE SUD**  
**PROGETTO DEFINITIVO**  
**TRATTA LERCARA DIR. - CALTANISSETTA XIRBI (LOTTO 3)**

VIABILITÀ  
NV63 - Viabilità di accesso al piazzale PT60 della Galleria Masareddu (imbocco Ovest)  
Piano-profilo di progetto - Tav. 1 di 3

SCALA: 1:1000/100

COMMESSA LOTTO FASE ENTE TIPO DOC. OPERA/DISCIPLINA PROGR. REV.

RS3T 30 D 78 L7 NV6300 001 E

Rev.	Descrizione	Redatto	Data	Verificato	Data	Approvato	Data	Autorezzato Data
A	Emissione Esecutiva	[Signature]	04/2019	[Signature]	04/2019	[Signature]	04/2019	04/2019
B	Emissione Esecutiva	[Signature]	05/2020	[Signature]	05/2020	[Signature]	05/2020	05/2020
C	Emissione Esecutiva	[Signature]	02/2021	[Signature]	02/2021	[Signature]	02/2021	02/2021
D	Emissione Esecutiva	[Signature]	03/2021	[Signature]	03/2021	[Signature]	03/2021	03/2021
E	Emissione Esecutiva	[Signature]	03/2021	[Signature]	03/2021	[Signature]	03/2021	03/2021

File: RS3T.3.0.D.78.L7.NV.63.0.0.001.E n. Elab.: 78\_358