


NV63 - VIABILITA' DI ACCESSO AL PIAZZALE PT60 DELLA GALERIA MASAREDDU (IMBOCCO OVEST)
 COMUNE DI CALTANISSETTA (CL)

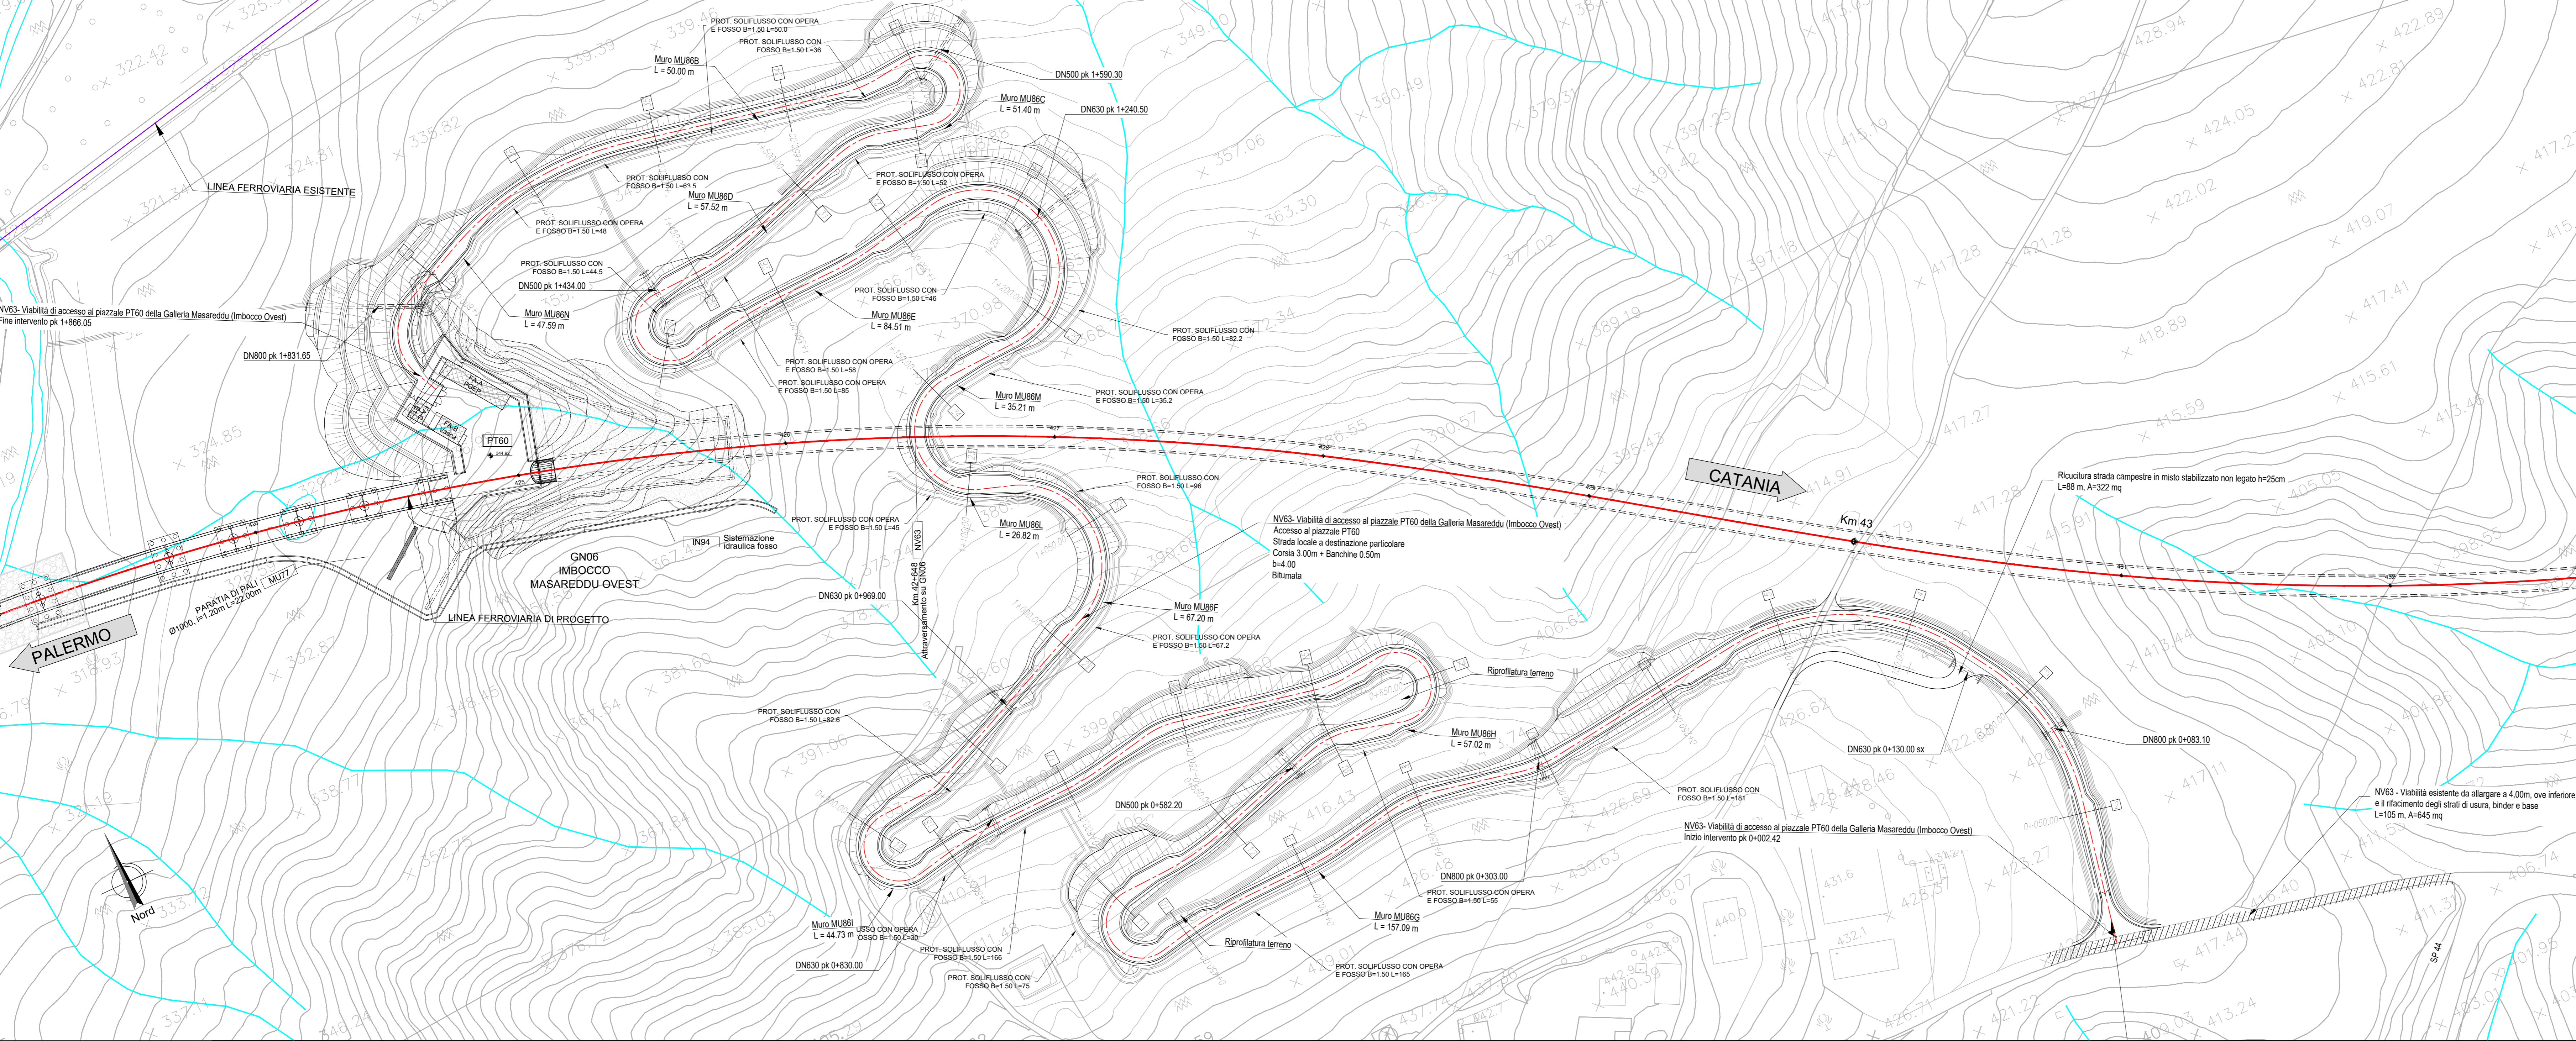

LEGENDA LINEA			
SIMBOLO	NOME	SIMBOLO	NOME
[Red line]	BINARIO DI PROGETTO LV (MACROFASE 2)	[Dashed line]	PASSAGGIO A LIVELLO PER MANUTENZIONE
[Red line]	BINARIO DI PROGETTO SECONDARIO (MACROFASE 1)	[Hatched area]	TOMBINO IDRAULICO MINORE DI PERMEABILITA'
[Red line]	BINARIO DI PROGETTO VAR. LB (MACROFASE 1)	[Hatched area]	DEMOLIZIONE FABBRICATO
[Red line]	BINARIO PROVVISORIO	[Hatched area]	DEMOLIZIONE CORPO STRADALE
[Red line]	LINEA STORICA IN ESERCIZIO	[Hatched area]	MARCHIAPPE FFP CON RAMPA
[Red line]	LINEA STORICA IN DEMOLIZIONE	[Hatched area]	DEVIAZIONE FOSSO TRAPEZOIDALE
[Red line]	PASSAGGIO A RASO	[Hatched area]	DEVIAZIONE FOSSO RETTANGOLARE
[Red line]	TOMBINO DI EMERGENZA	[Hatched area]	RECINZIONE
[Red line]	BANCHINA DI STAZIONE	[Hatched area]	VIABILITA' DI MANUTENZIONE E/O RIQUALIFICAZIONE
[Red line]	AREA BTS	[Hatched area]	OPERE DI PROTEZIONE PER SOFFILUSSO
[Red line]	TOMBINO IDRAULICO E RELATIVA VALVEAZIONE	[Hatched area]	PROTEZIONI SCARICATE CON MATERASSI REO
[Red line]	CANCELO	[Hatched area]	PROTEZIONI SCARICATE CON MASSI CEMENTATI
		[Hatched area]	OPERE PROVVISORIE

LEGENDA FABBRICATI TECNOLOGICI			
SCHEMATICO	TIPOLOGIA	SCHEMATICO	TIPOLOGIA
[Symbol]	Fabbricato Ponte Gestione Emergenza Palermo	[Symbol]	Fabbricato PMZ - Magazzino
[Symbol]	Vasca Anticorrosivi 100 mc	[Symbol]	Fabbricato FAPDM-855
[Symbol]	Fabbricato Energia Tipo 1	[Symbol]	Fabbricato PMZ - Uffici
[Symbol]	Fabbricato Energia Tipo 5	[Symbol]	Fabbricato ES
[Symbol]	Fabbricato Energia Tipo 3	[Symbol]	Fabbricato ES
[Symbol]	Fabbricato ES	[Symbol]	Fabbricato PMZ - Magazzino
[Symbol]	Fabbricato ES	[Symbol]	Fabbricato ES
[Symbol]	Fabbricato IS PPM PP ACC	[Symbol]	Fabbricato Commerciale
[Symbol]	Fabbricato PMZ - Uffici	[Symbol]	Fabbricato Energia Tipo 4
[Symbol]		[Symbol]	Fabbricato vagoncini

LEGENDA VIABILITA'			
SIMBOLO	NOME	SIMBOLO	NOME
[Symbol]	ASSE NUOVA VIABILITA' NV. IN PROGETTO	[Symbol]	TRATTO DI RACCORDO ALLA VIABILITA' ESISTENTE
[Symbol]	RACCORDO TRA VIABILITA' ESISTENTE E NUOVA VIABILITA' CON PAVIMENTAZIONE DA RIPRISTINARE	[Symbol]	TRATTO DI VIABILITA' ESISTENTE DA RIPRISTINARE

