

**LEGENDA**

- LINEA FERROVIARIA ESISTENTE
- LINEA FERROVIARIA DI PROGETTO
- ASSE NUOVA VIABILITA' NV, IN PROGETTO
- ASSE ALTRE VIABILITA' DI PROGETTO


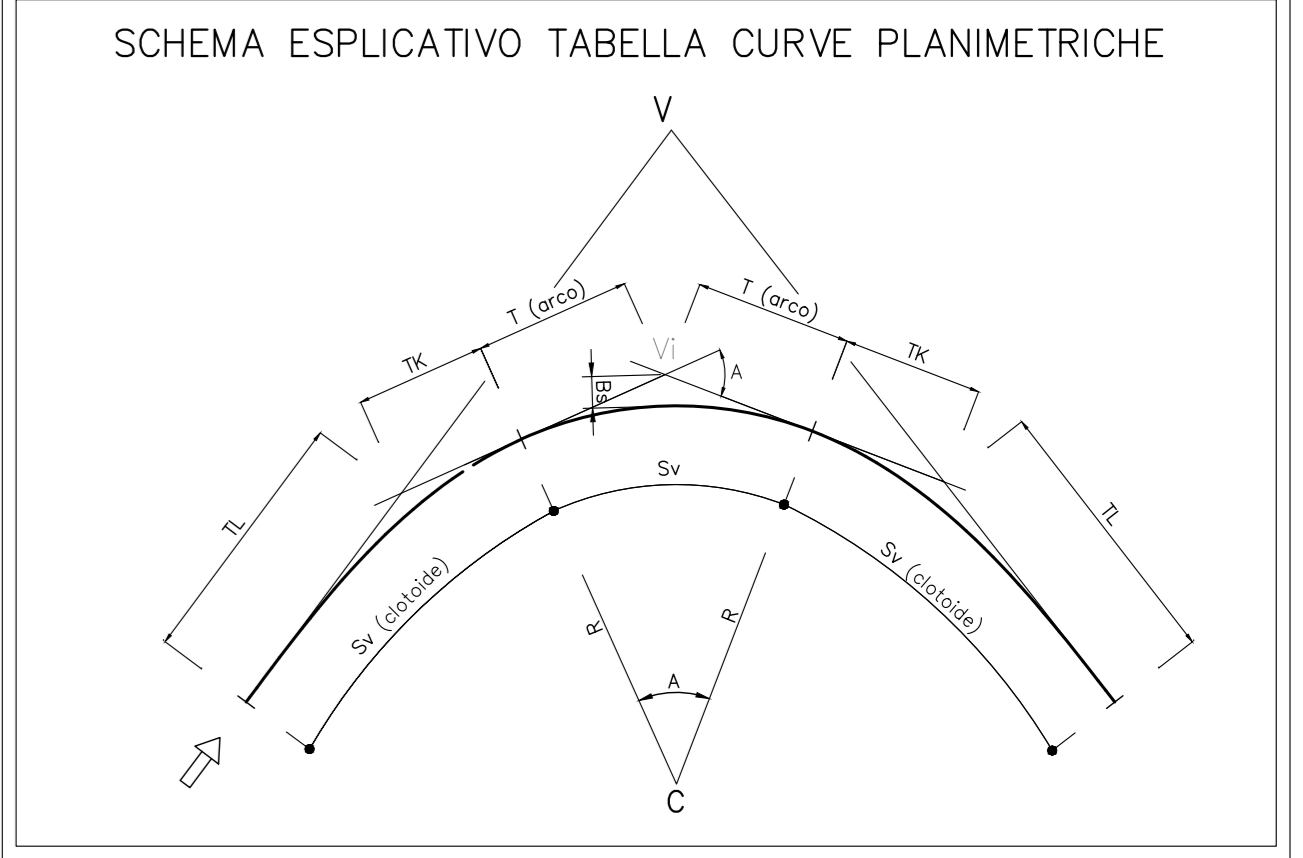


TABELLA CURVE	TABELLA CLOTIDI
C = CENTRO CURVA	A = PARAMETRO DELLA CLOTIDE
V = VERTICE ESTERNO	Sv = LUNGHEZZA DELLA CLOTIDE
R = RAGGIO DI CURVATURA	r = SCOSTAMENTO DELLA CURVA
A = ANGOLO CURVA	TL = TANGENTE LUNGA
T = TANGENTE	Tk = TANGENTE CORTA
Sv = SCAJURPO SETTORE CIRCOLARE	
Bs = FRECCIA	

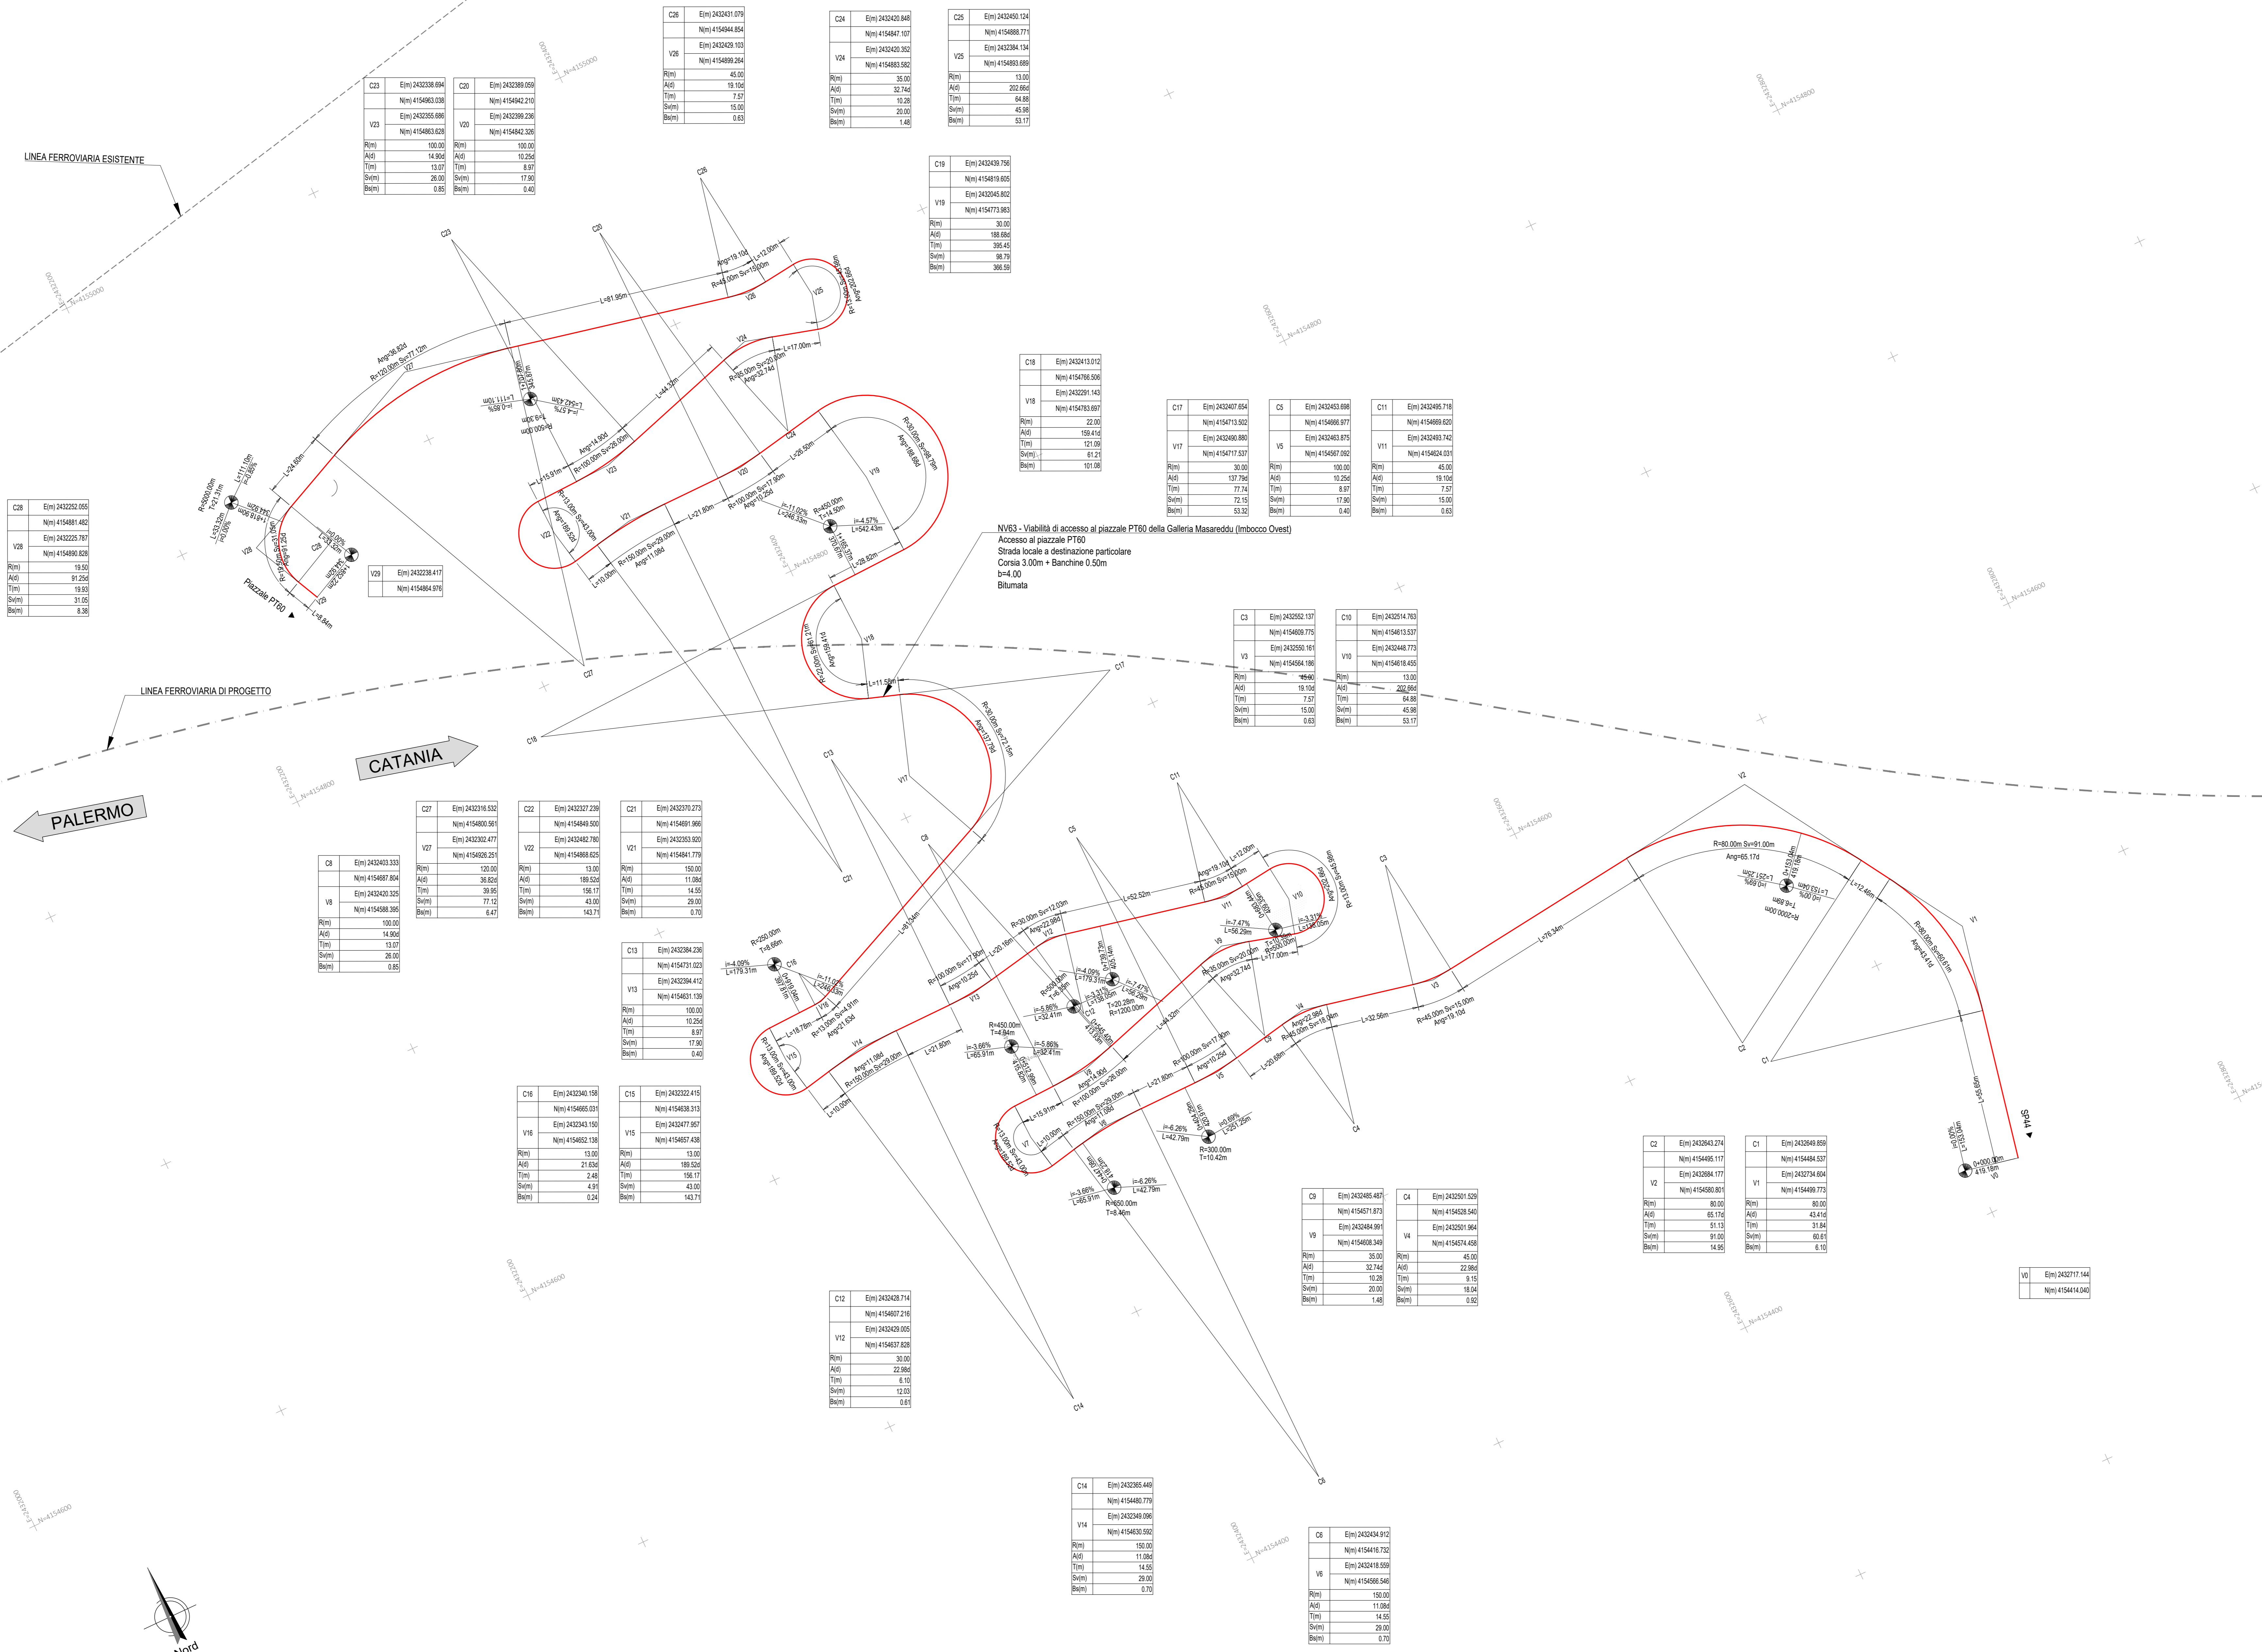

COMMITTENTE: **RFI** RETE FERROVIARIA ITALIANA  
 GRUPPO FERROVIE DELLO STATO ITALIANE

PROGETTAZIONE: **ITALFERR** GRUPPO FERROVIE DELLO STATO ITALIANE

**DIRETTRICE FERROVIARIA MESSINA - CATANIA - PALERMO**  
**NUOVO COLLEGAMENTO PALERMO - CATANIA**

**U.O. INFRASTRUTTURE SUD**

**PROGETTO DEFINITIVO**

**TRATTA LERCARA DIR. - CALTANISSETTA XIRBI (LOTTO 3)**

**VIABILITA'**  
 NV63 - Viabilità di accesso al piazzale PT60 della Galleria Masareddu (imbocco Ovest)  
 Planimetria di progetto con dati di tracciamento

SCALA: 1:1000

COMMESSA LOTTO FASE ENTE TIPO DOC. OPERA/DISCIPLINA PROGR. REV.

RS3T	30	0	78	P7	NV6300	002	C
------	----	---	----	----	--------	-----	---

Rev.	Descrizione	Redatto	Data	Verificato	Data	Approvato	Data	Autorizzato	Data
A	Emissione Esecutiva	AT (Gruppo)	Gen-2020	M. Veronesi	Gen-2020	A. Biondi	Gen-2020	O. Tassi	Mar-2021
B	Emissione Esecutiva	AT (Gruppo)	Feb-2020	V. Veronesi	Feb-2020		Feb-2020		
C	Emissione Esecutiva	AT (Gruppo)	Mar-2021	V. Veronesi	Mar-2021		Mar-2021		

File: RS3T.3.0.D.78.P7.NV.63.0.0.002.C n. Elab.: 78\_361