
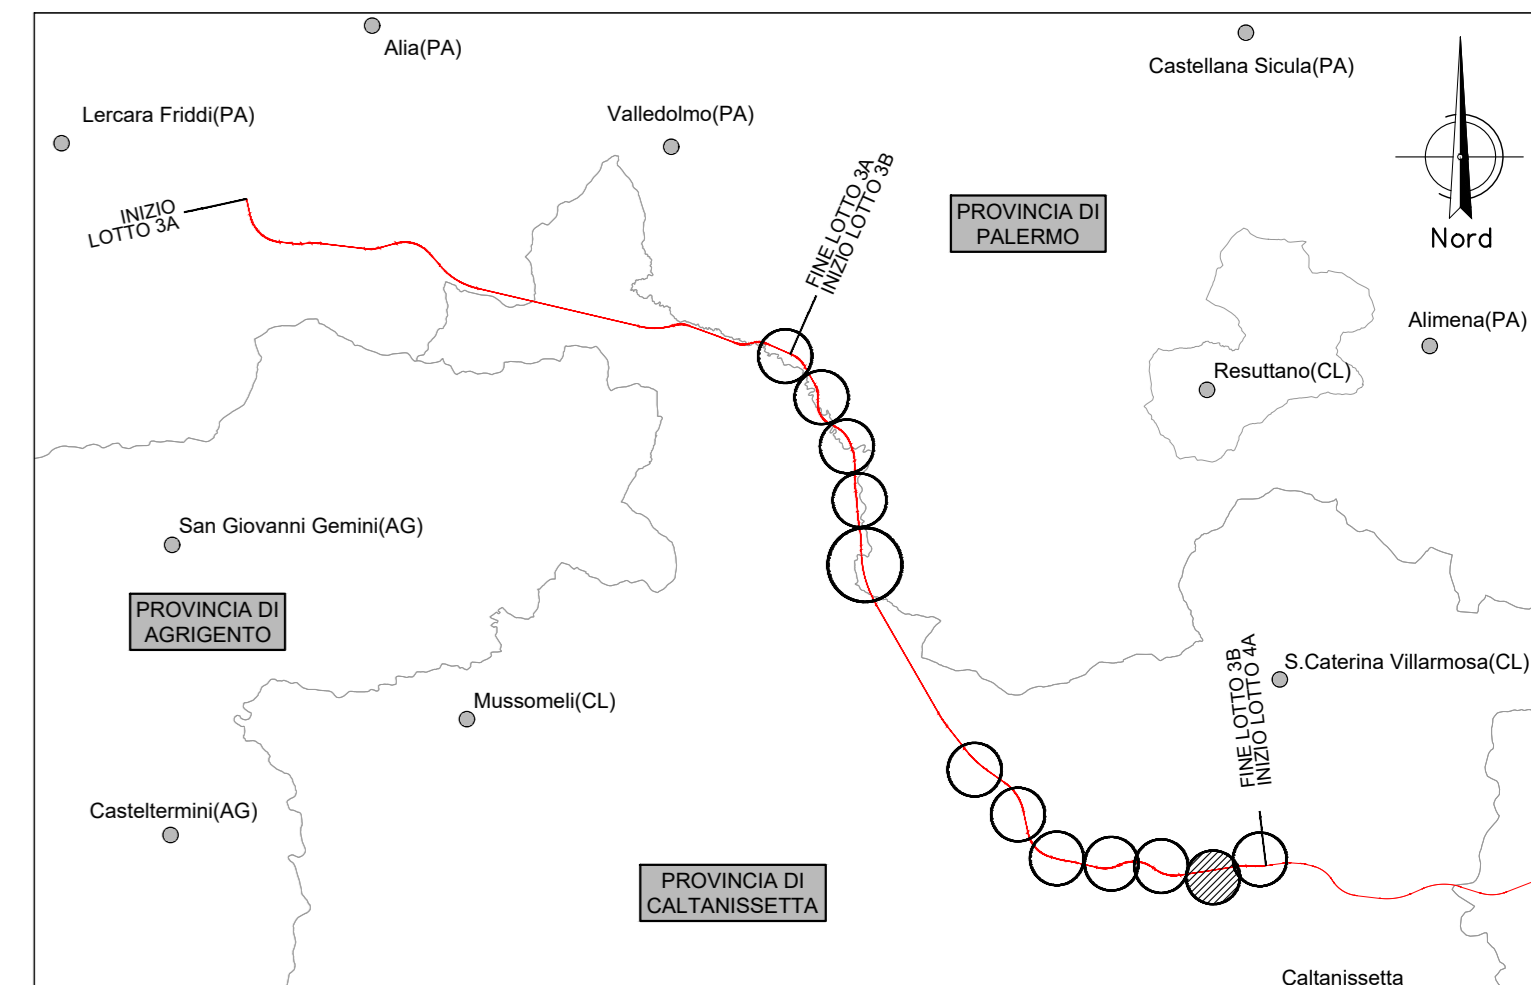



NV65 - VIABILITA' DI ACCESSO AL PIAZZALE PT62 DELLA GALLERIA XIRBI (IMBOCCO OVEST)
 COMUNE DI CALTANISSETTA (CL)

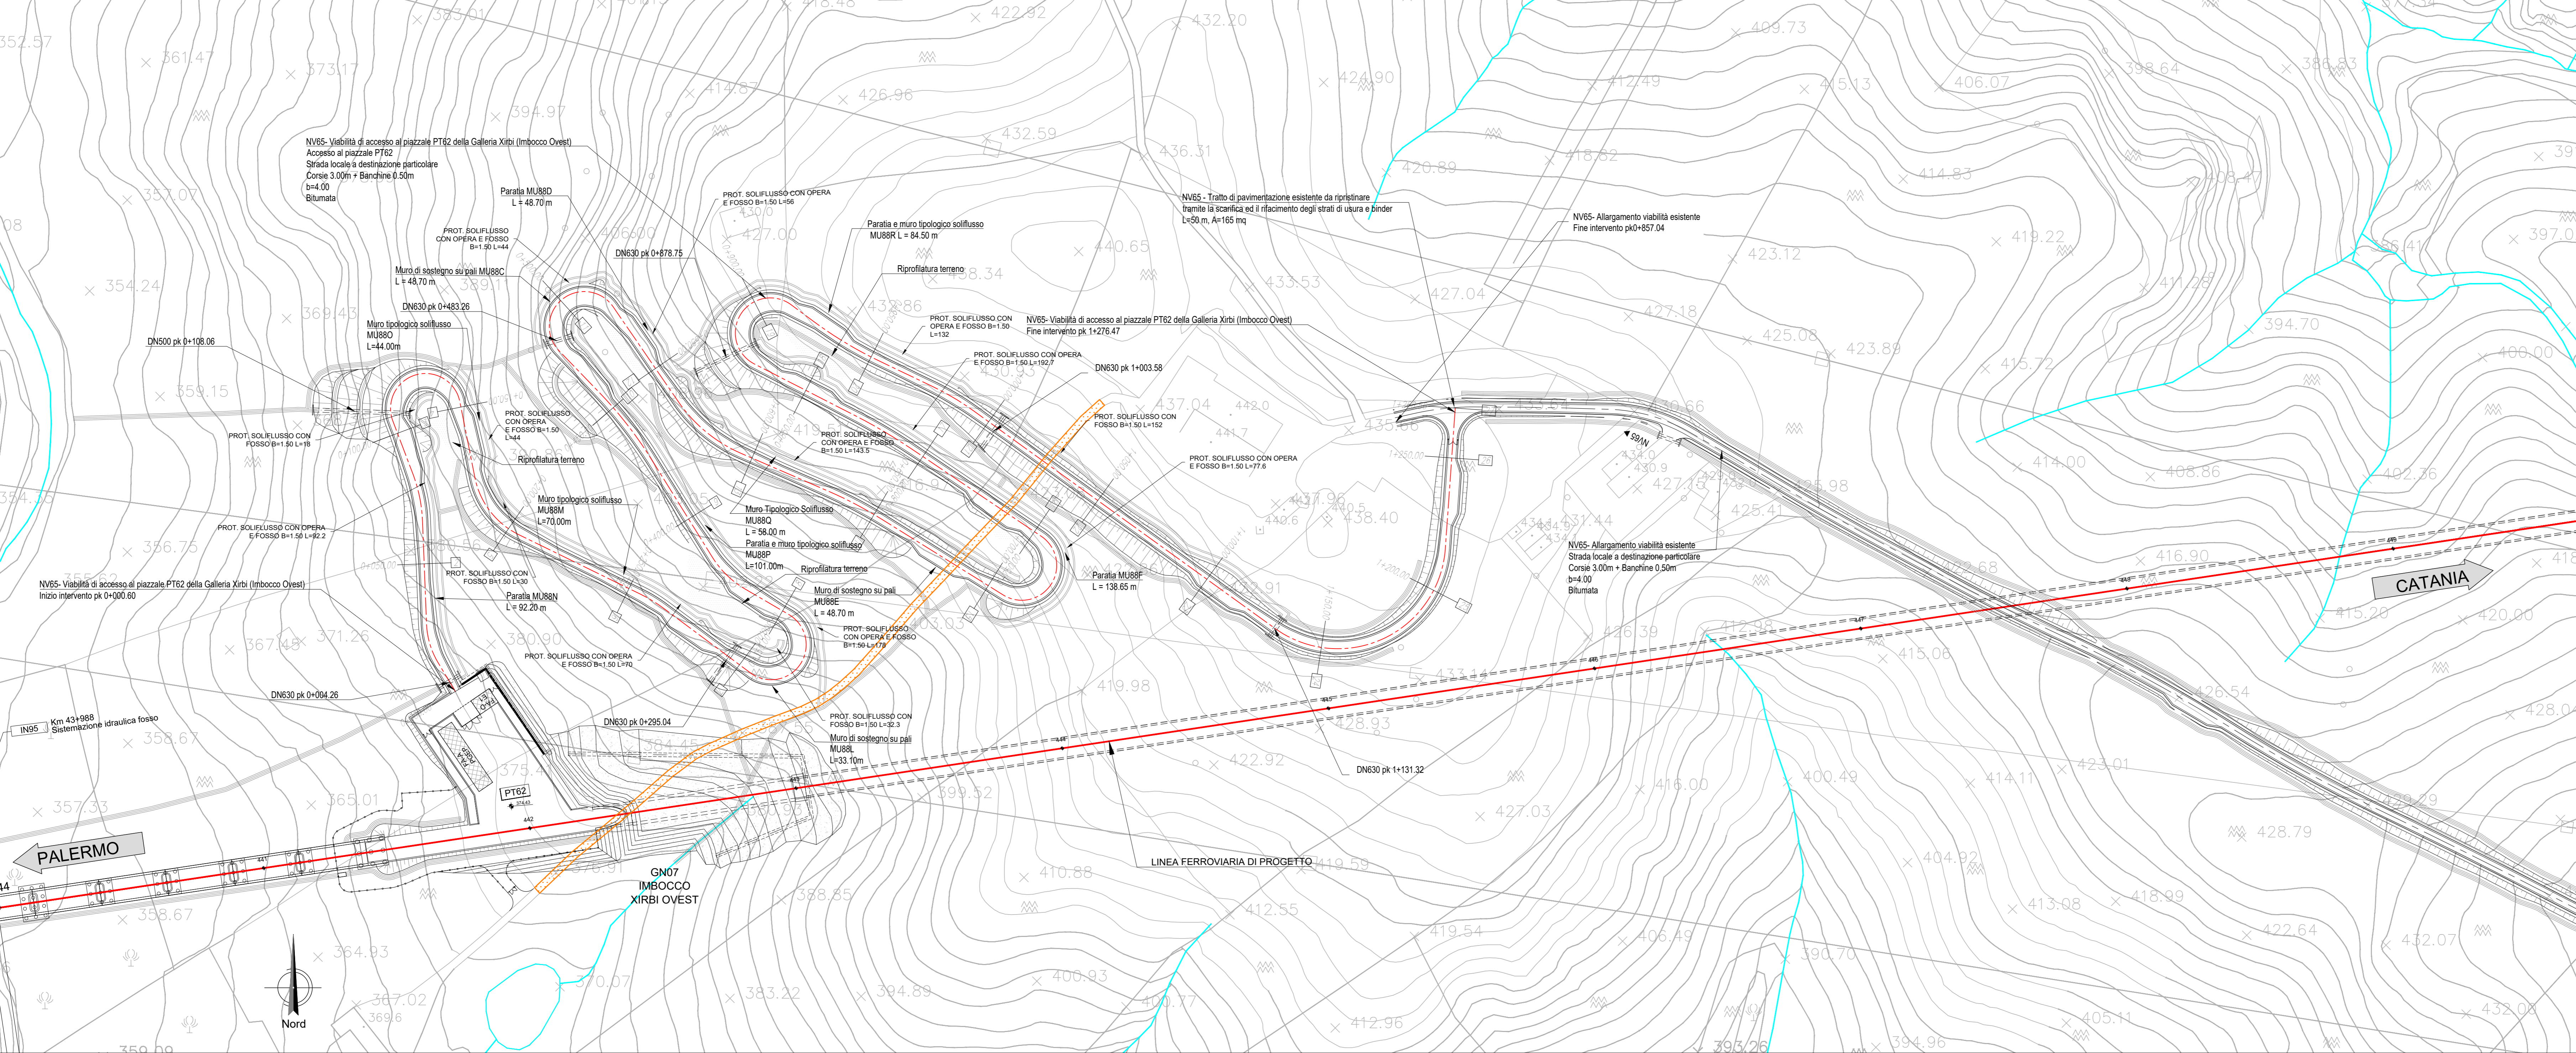

LEGENDA LINEA			
SIMBOLO	NOME	SIMBOLO	NOME
[Red line]	BINARIO DI PROGETTO LV (MACROFASE 2)	[Black arrow]	PASSAGGIO A LIVELLO PER MANUTENZIONE
[Red line]	BINARIO DI PROGETTO SECONDARIO (MACROFASE 1)	[Orange hatched]	TOMBINO IDRAULICO MANORE DI PERMEABILITA'
[Blue line]	BINARIO DI PROGETTO VAR. LB (MACROFASE 1)	[Orange hatched]	DEMOLIZIONE CORPO STRADALE
[Green line]	BINARIO PROVVISORIO	[Orange hatched]	DEMOLIZIONE CORPO STRADALE
[Yellow line]	LINEA STORICA IN ESERCIZIO	[Orange hatched]	MANTENIMENTO FFP CON RAMPA
[Yellow line]	LINEA STORICA IN DEMOLIZIONE	[Orange hatched]	DEVIAZIONE FOSSEO TRAPEZOIDALE
[Grey line]	PASSAGGIO A RASO	[Orange hatched]	DEVIAZIONE FOSSEO RETTANGOLARE
[Grey line]	PIAZZALE DI EMERGENZA	[Orange hatched]	RECINZIONE
[Grey line]	BANCHINA DI STAZIONE	[Orange hatched]	VIABILITA' DI MANUTENZIONE E/O RICUCITURA
[Grey line]	AREA BTS	[Orange hatched]	OPERE DI PROTEZIONE PER SOLIFUSSO
[Grey line]	TOMBINO IDRAULICO E RELATIVA VALVOLAZIONE	[Orange hatched]	PROTEZIONI SCARICATE CON MANTISSA REINO
[Grey line]	CANCELLO	[Orange hatched]	PROTEZIONI SCARICATE CON MASSI CEMENTATI
		[Orange hatched]	OPERE PROVVISORIE

LEGENDA FABBRICATI TECNOLOGICI			
SCHEMATICO	TIPOLOGIA	SCHEMATICO	TIPOLOGIA
[Symbol]	Fabbricato Pista Gestione Emergenza	[Symbol]	Fabbricato PMZ - Magazzino
[Symbol]	Vasca Anticorrosione 100 mc	[Symbol]	Fabbricato FAPDM-SS
[Symbol]	Fabbricato Energia Tipo 1	[Symbol]	Fabbricato PMZ - Ufficio
[Symbol]	Fabbricato Energia Tipo 3	[Symbol]	Fabbricato PMZ - Magazzino
[Symbol]	Fabbricato Energia Tipo 5	[Symbol]	Fabbricato ES
[Symbol]	Fabbricato ES	[Symbol]	Fabbricato ES
[Symbol]	Fabbricato ES PPM PP ACC	[Symbol]	Fabbricato Commerciale
[Symbol]	Fabbricato PMZ - Ufficio	[Symbol]	Fabbricato Energia Tipo 4
		[Symbol]	Fabbricato vagoncini

LEGENDA VIABILITA'			
SIMBOLO	NOME	SIMBOLO	NOME
[Red line]	ASSE NUOVA VIABILITA' NV. IN PROGETTO	[Symbol]	TRATTO DI RACCORDO ALLA VIABILITA' ESISTENTE
[Red line]	RACCORDO TRA VIABILITA' ESISTENTE E NUOVA VIABILITA' CON PAVIMENTAZIONE DA RIPRISTINARE	[Symbol]	TRATTO DI VIABILITA' ESISTENTE DA RIPRISTINARE

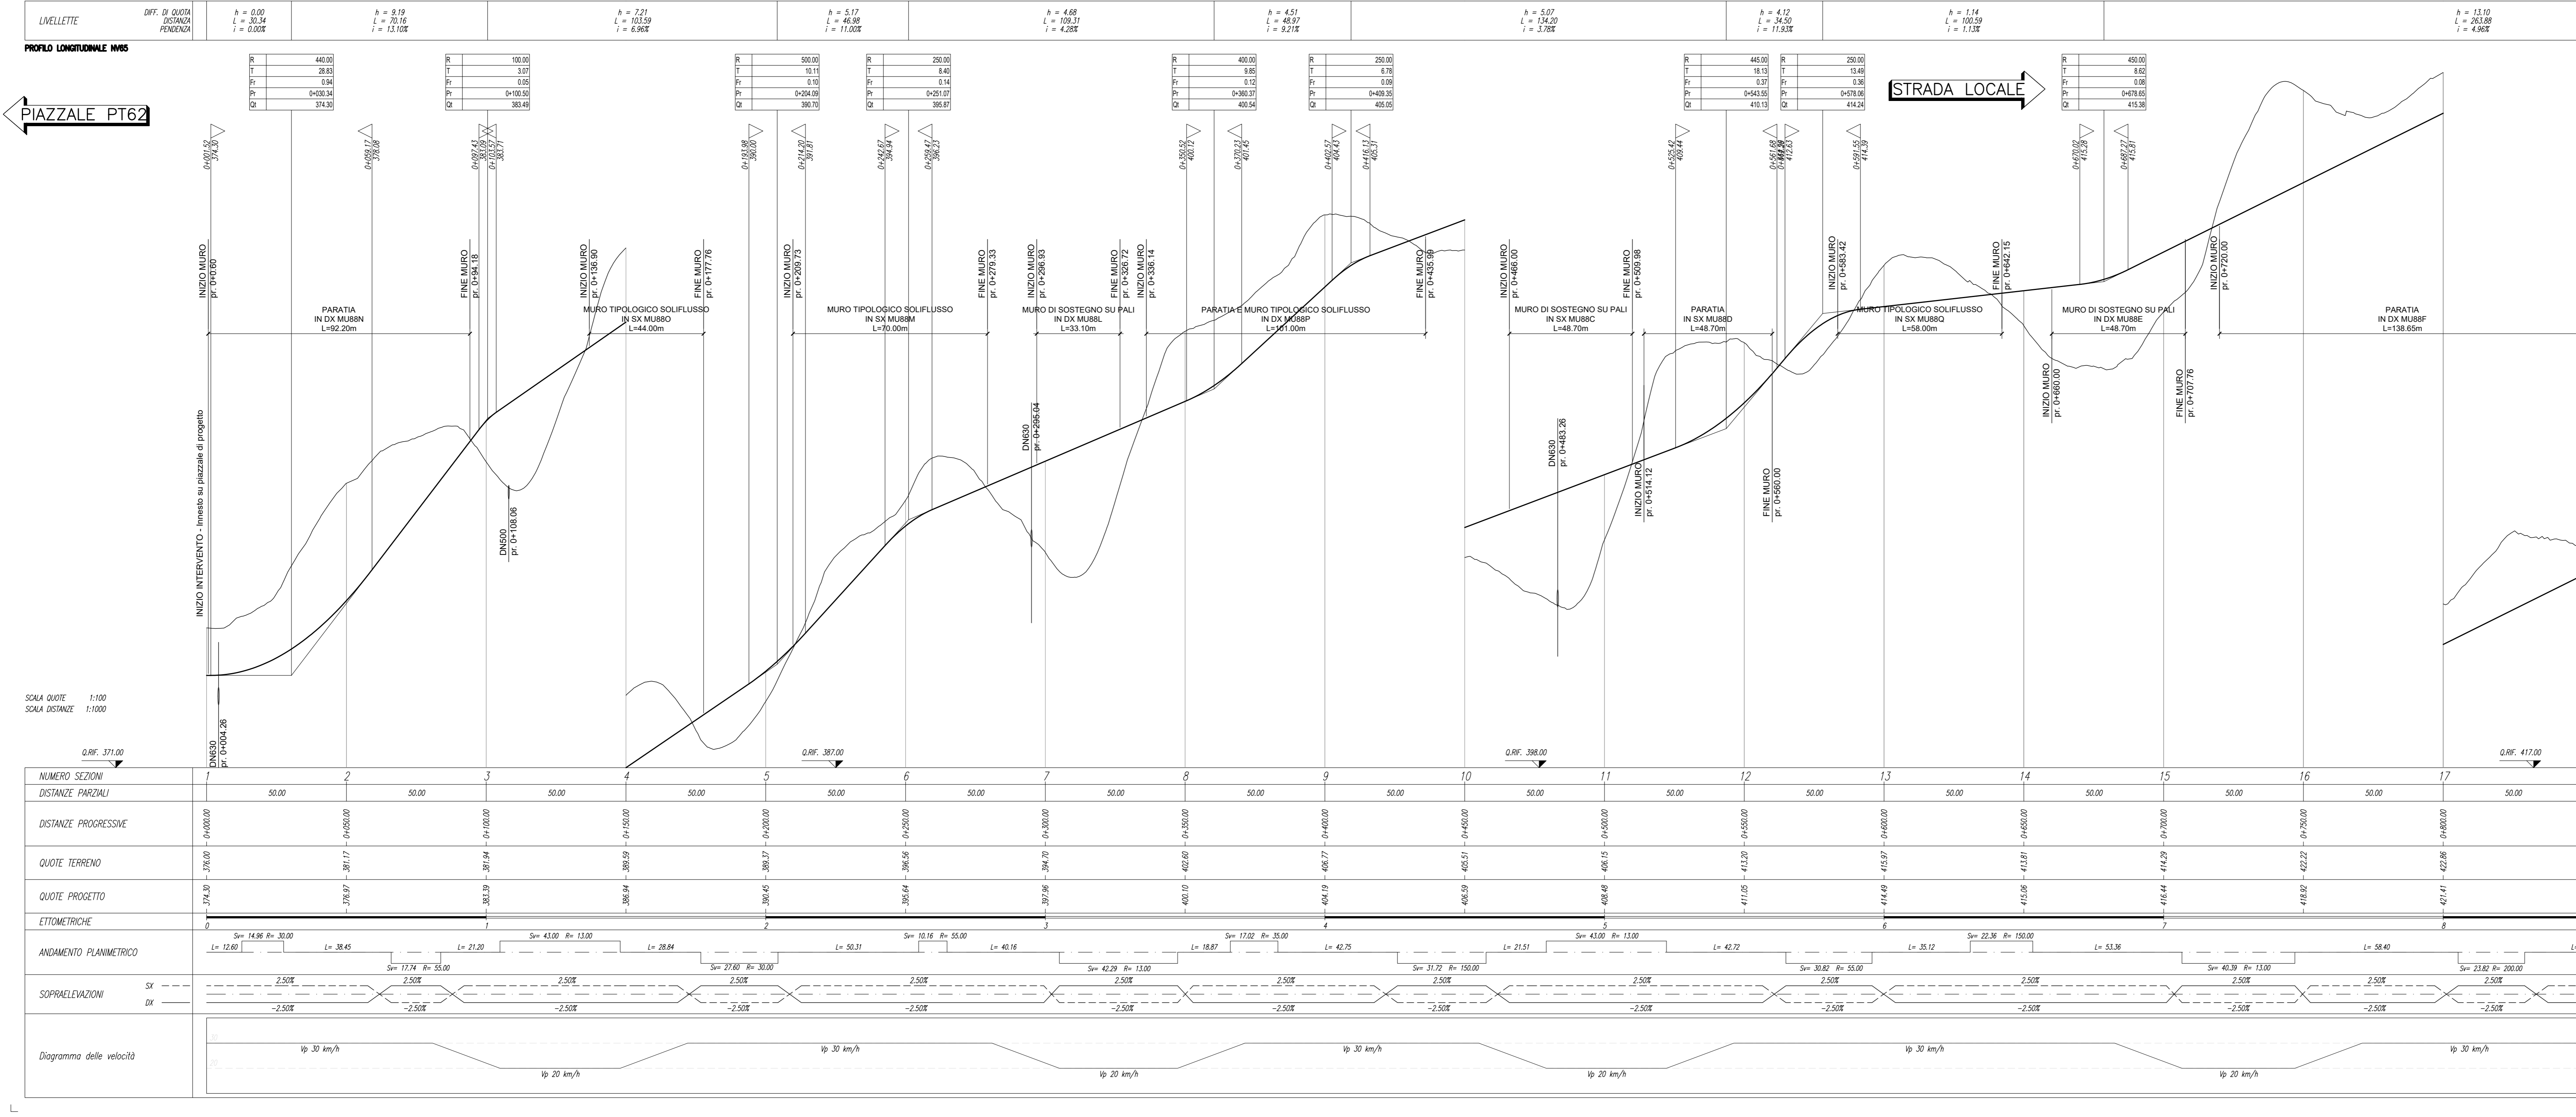

COMITENTE: **RFI** RETE FERROVIARIA ITALIANA - GRUPPO FERROVIE DELLO STATO ITALIANE

PROGETTAZIONE: **ITALFER** INFRASTRUTTURE FERROVIARIE DELLO STATO ITALIANE

DIRETTRICE FERROVIARIA MESSINA - CATANIA - PALERMO
 NUOVO COLLEGAMENTO PALERMO - CATANIA

U.O. INFRASTRUTTURE SUD
 PROGETTO DEFINITIVO
 TRATTA LERCARA DIR. - CALTANISSETTA XIRBI (LOTTO 3)

VIABILITA'
 NV65 - Viabilità di accesso al piazzale PT62 della galleria Xirbi (imbocco Ovest)
 Piano-profilo di progetto - Tav. 1 di 2

SCALA: 1:1000/100

COMMESSA LOTTO FASE ENTE TIPO DOC. OPERA/DISCIPLINA PROGR. REV.
RS3T 30 D 78 L7 NV6500 001 E

Rev.	Descrizione	Redatto	Data	Verificato	Data	Approvato	Data	Autorezzato Data
A	Emissione Esecutiva	[Signature]	06-2019	[Signature]	06-2019	[Signature]	06-2019	06-2019
B	Emissione Esecutiva	[Signature]	08-2020	[Signature]	08-2020	[Signature]	08-2020	08-2020
C	Emissione Esecutiva	[Signature]	02-2021	[Signature]	02-2021	[Signature]	02-2021	02-2021
D	Emissione Esecutiva	[Signature]	03-2021	[Signature]	03-2021	[Signature]	03-2021	03-2021
E	Emissione Esecutiva	[Signature]	03-2021	[Signature]	03-2021	[Signature]	03-2021	03-2021

File: RS3T.3.0.D.78.L7.NV.65.0.0.01.E n. Elab.: 78_374