
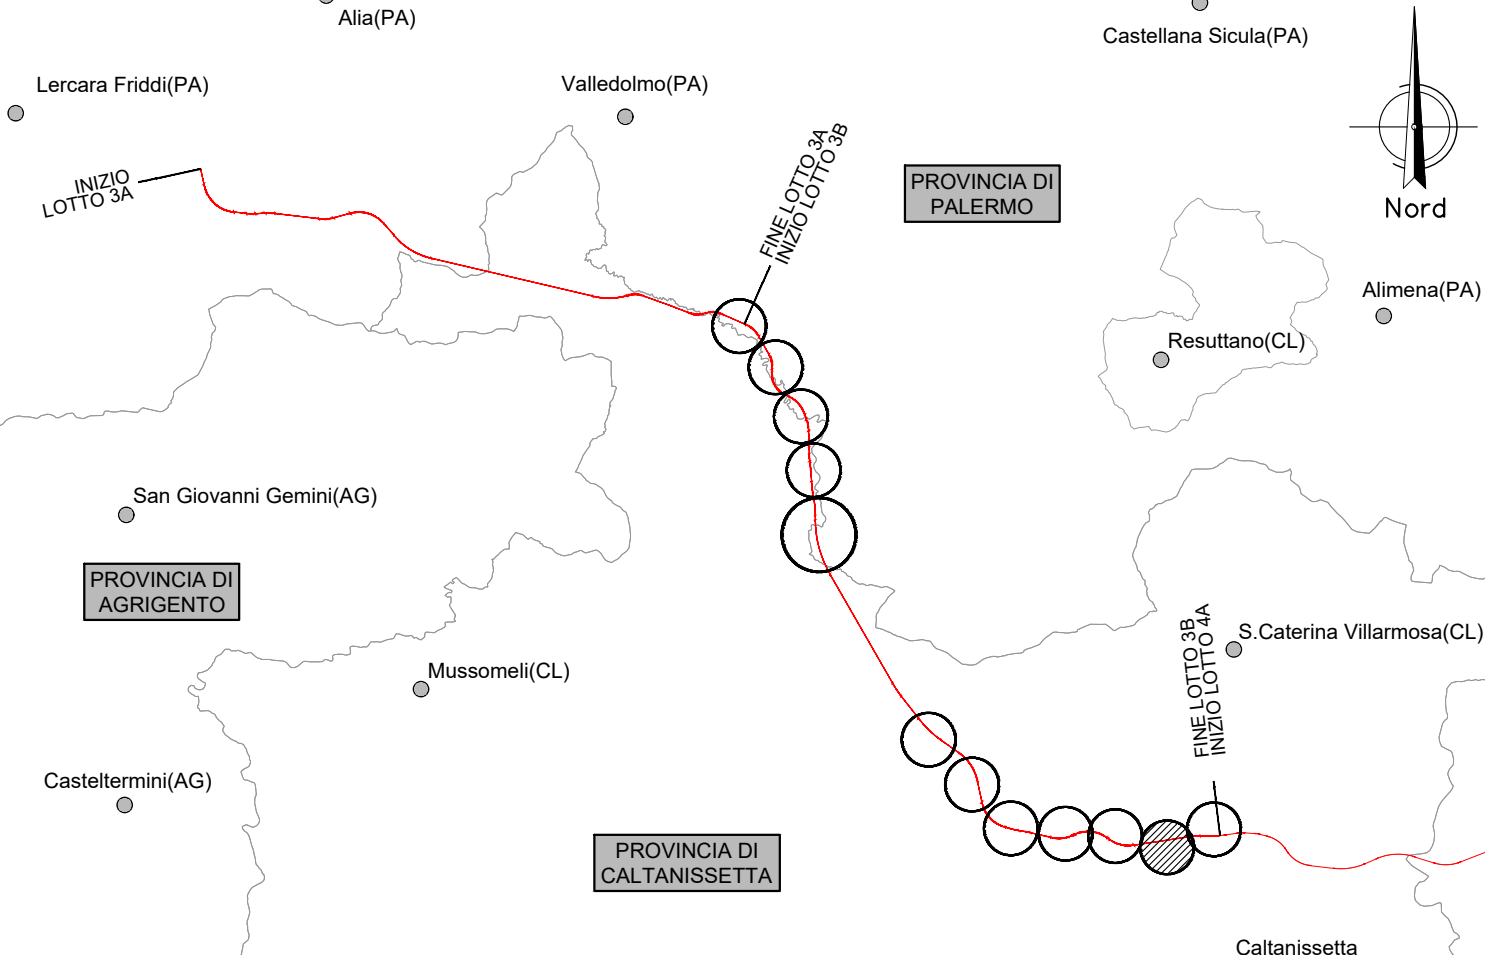



NV65 - VIABILITÀ DI ACCESSO AL PIAZZALE PT62 DELLA GALLERIA XIRBI (IMBOCCO OVEST)  
 COMUNE DI CALTANISSETTA (CL)

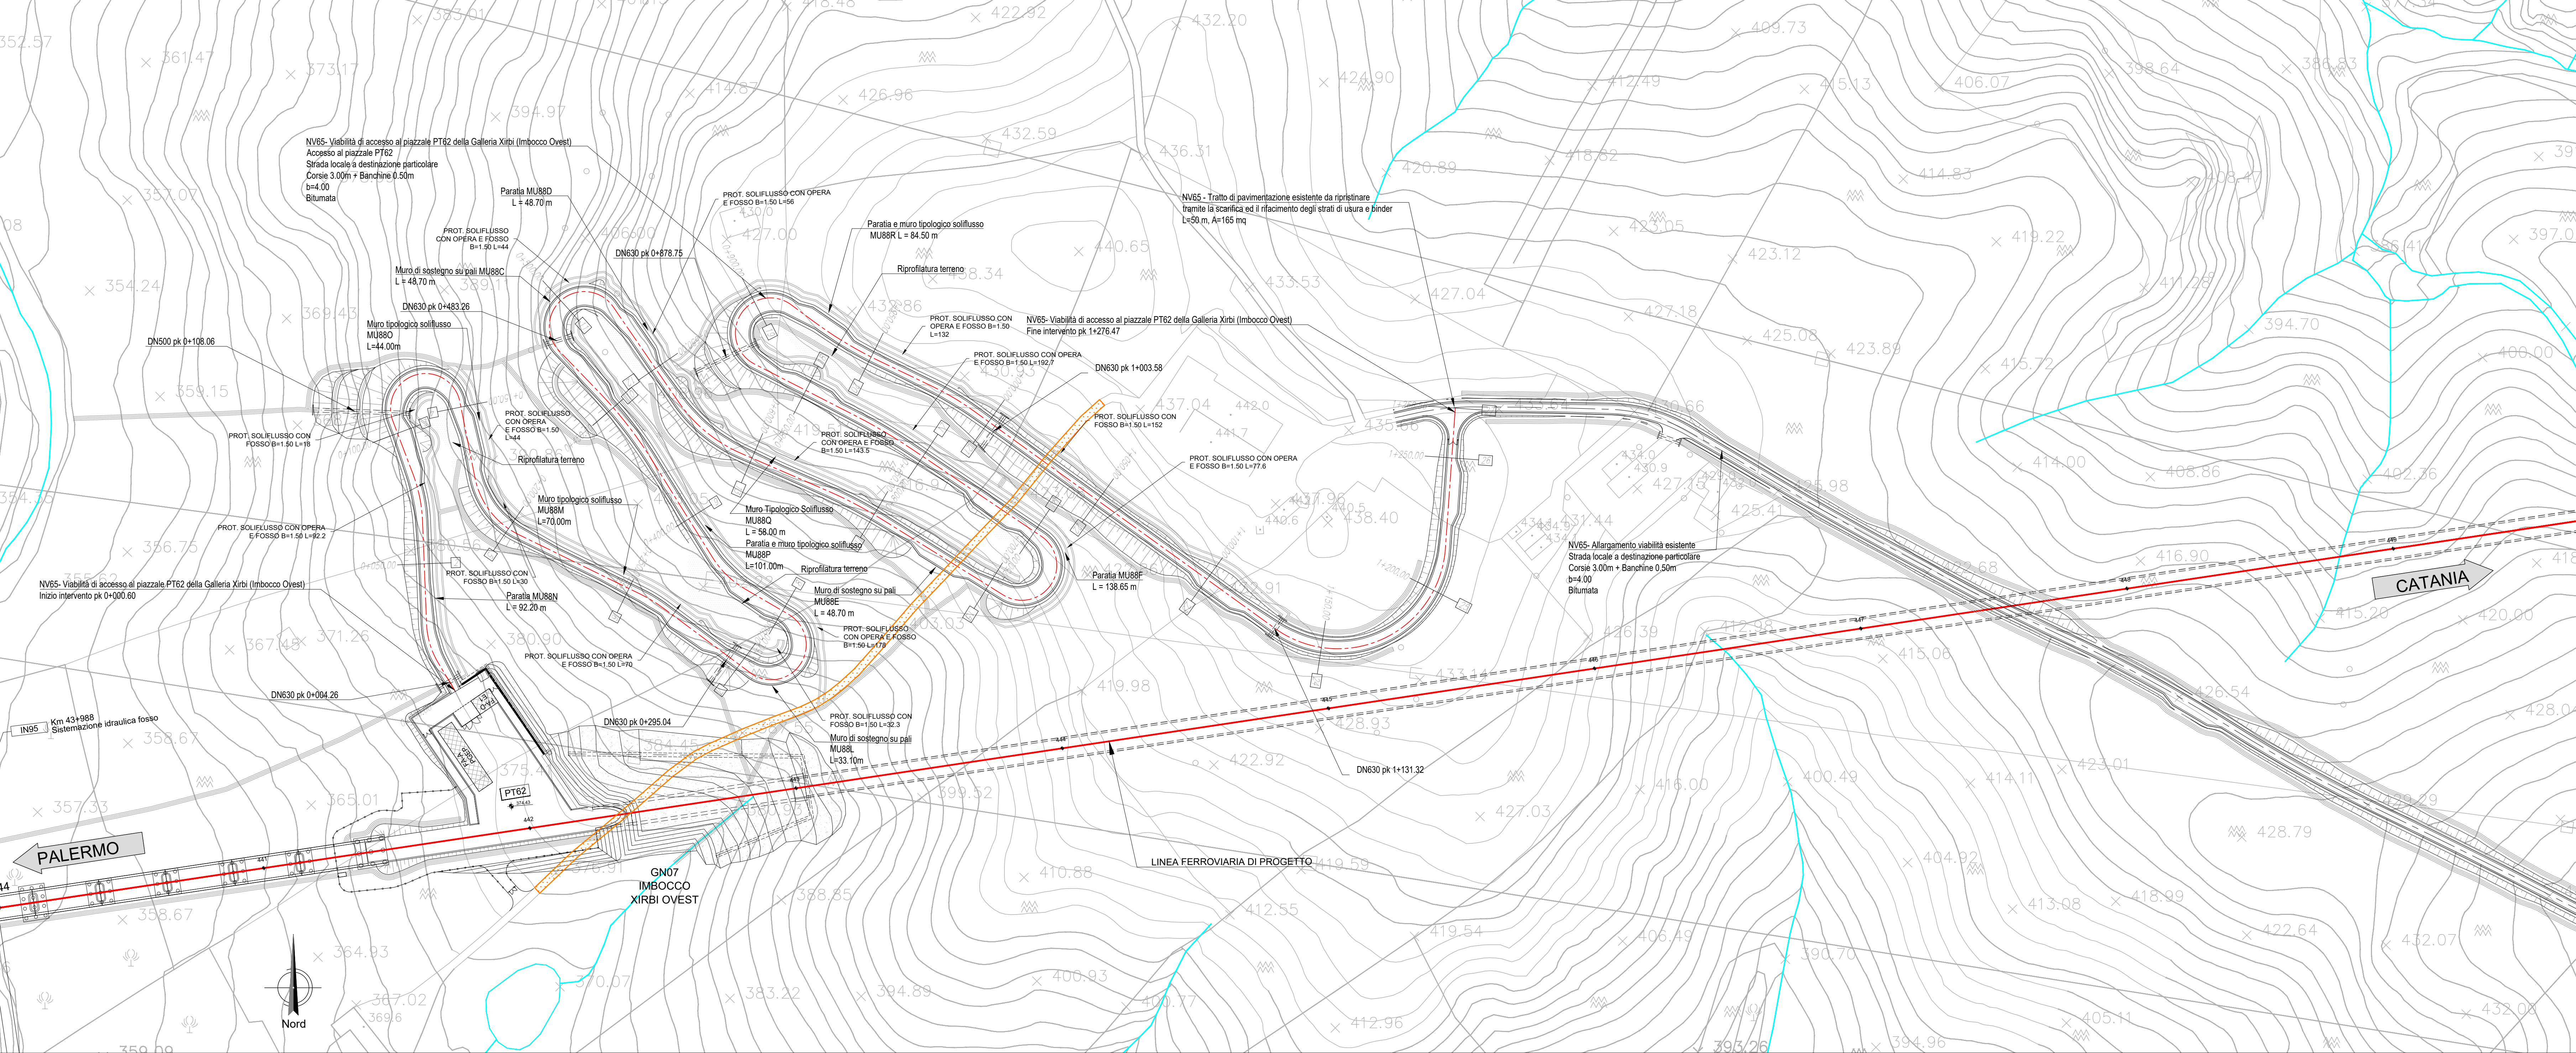

LEGENDA LINEA			
SIMBOLO	NOME	SIMBOLO	NOME
[Linea rossa]	BINARIO DI PROGETTO LV (MACROFASE 2)	[Linea nera]	PASSAGGIO A LIVELLO PER MANUTENZIONE
[Linea arancione]	BINARIO DI PROGETTO SECONDARIO (MACROFASE 1)	[Linea tratteggiata]	TORNINO IDRAULICO MANORE DI PERMEABILITÀ
[Linea verde]	BINARIO DI PROGETTO VAR. LR (MACROFASE 1)	[Linea tratteggiata]	DEMOLIZIONE CORPO STRADALE
[Linea blu]	BINARIO PROVVISORIO	[Linea tratteggiata]	DEMOLIZIONE CORPO STRADALE
[Linea gialla]	LINEA STORICA IN ESERCIZIO	[Linea tratteggiata]	MANIPOLAZIONE FFP CON RAMPA
[Linea grigia]	LINEA STORICA IN DEMOLIZIONE	[Linea tratteggiata]	DEVIAZIONE FOSSEO TRAPEZOIDALE
[Linea tratteggiata]	PASSAGGIO A RASO	[Linea tratteggiata]	DEVIAZIONE FOSSEO RETTANGOLARE
[Linea tratteggiata]	PIAZZALE DI EMERGENZA	[Linea tratteggiata]	RECINZIONE
[Linea tratteggiata]	BANCHINA DI STAZIONE	[Linea tratteggiata]	VIABILITÀ DI MANUTENZIONE E/O RICOSTRUZIONE
[Linea tratteggiata]	AREA BTS	[Linea tratteggiata]	OPERE DI PROTEZIONE PER SOGLIUSO
[Linea tratteggiata]	TORNINO IDRAULICO E RELATIVA VALVEAZIONE	[Linea tratteggiata]	PROTEZIONI SCARICATE CON MASSI/BASSI REINO
[Linea tratteggiata]	CANCELO	[Linea tratteggiata]	PROTEZIONI SCARICATE CON MASSI CEMENTATI
[Linea tratteggiata]		[Linea tratteggiata]	OPERE PROVVISORIE

LEGENDA FABBRICATI TECNOLOGICI			
SCHEMATICO	TIPOLOGIA	SCHEMATICO	TIPOLOGIA
[Simbolo]	Fabbricato Pista Gestione Emergenza Prefabbr.	[Simbolo]	Fabbricato PMZ - Magazzino
[Simbolo]	Vasca Anticorrosione 100 mc	[Simbolo]	Fabbricato FAPDM-SS
[Simbolo]	Fabbricato Energia Tipo 1	[Simbolo]	Fabbricato PMZ - Uffici
[Simbolo]	Fabbricato Energia Tipo 5	[Simbolo]	Fabbricato PMZ - Magazzino
[Simbolo]	Fabbricato Energia Tipo 3	[Simbolo]	Fabbricato PMZ - Uffici
[Simbolo]	Fabbricato ES	[Simbolo]	Fabbricato PMZ - Magazzino
[Simbolo]	Fabbricato ES	[Simbolo]	Fabbricato Commerciale
[Simbolo]	Fabbricato IS PPM PP ACC	[Simbolo]	Fabbricato Energia Tipo 4
[Simbolo]	Fabbricato PMZ - Uffici	[Simbolo]	Fabbricato vagoncini

LEGENDA VIABILITÀ			
SIMBOLO	NOME	SIMBOLO	NOME
[Linea tratteggiata]	ASSE NUOVA VIABILITÀ NV. IN PROGETTO	[Linea tratteggiata]	TRATTO DI RACCORDO ALLA VIABILITÀ ESISTENTE
[Linea tratteggiata]	RACCORDO TRA VIABILITÀ ESISTENTE E NUOVA VIABILITÀ CON PAVIMENTAZIONE DA RIPRISTINARE	[Linea tratteggiata]	TRATTO DI VIABILITÀ ESISTENTE DA RIPRISTINARE

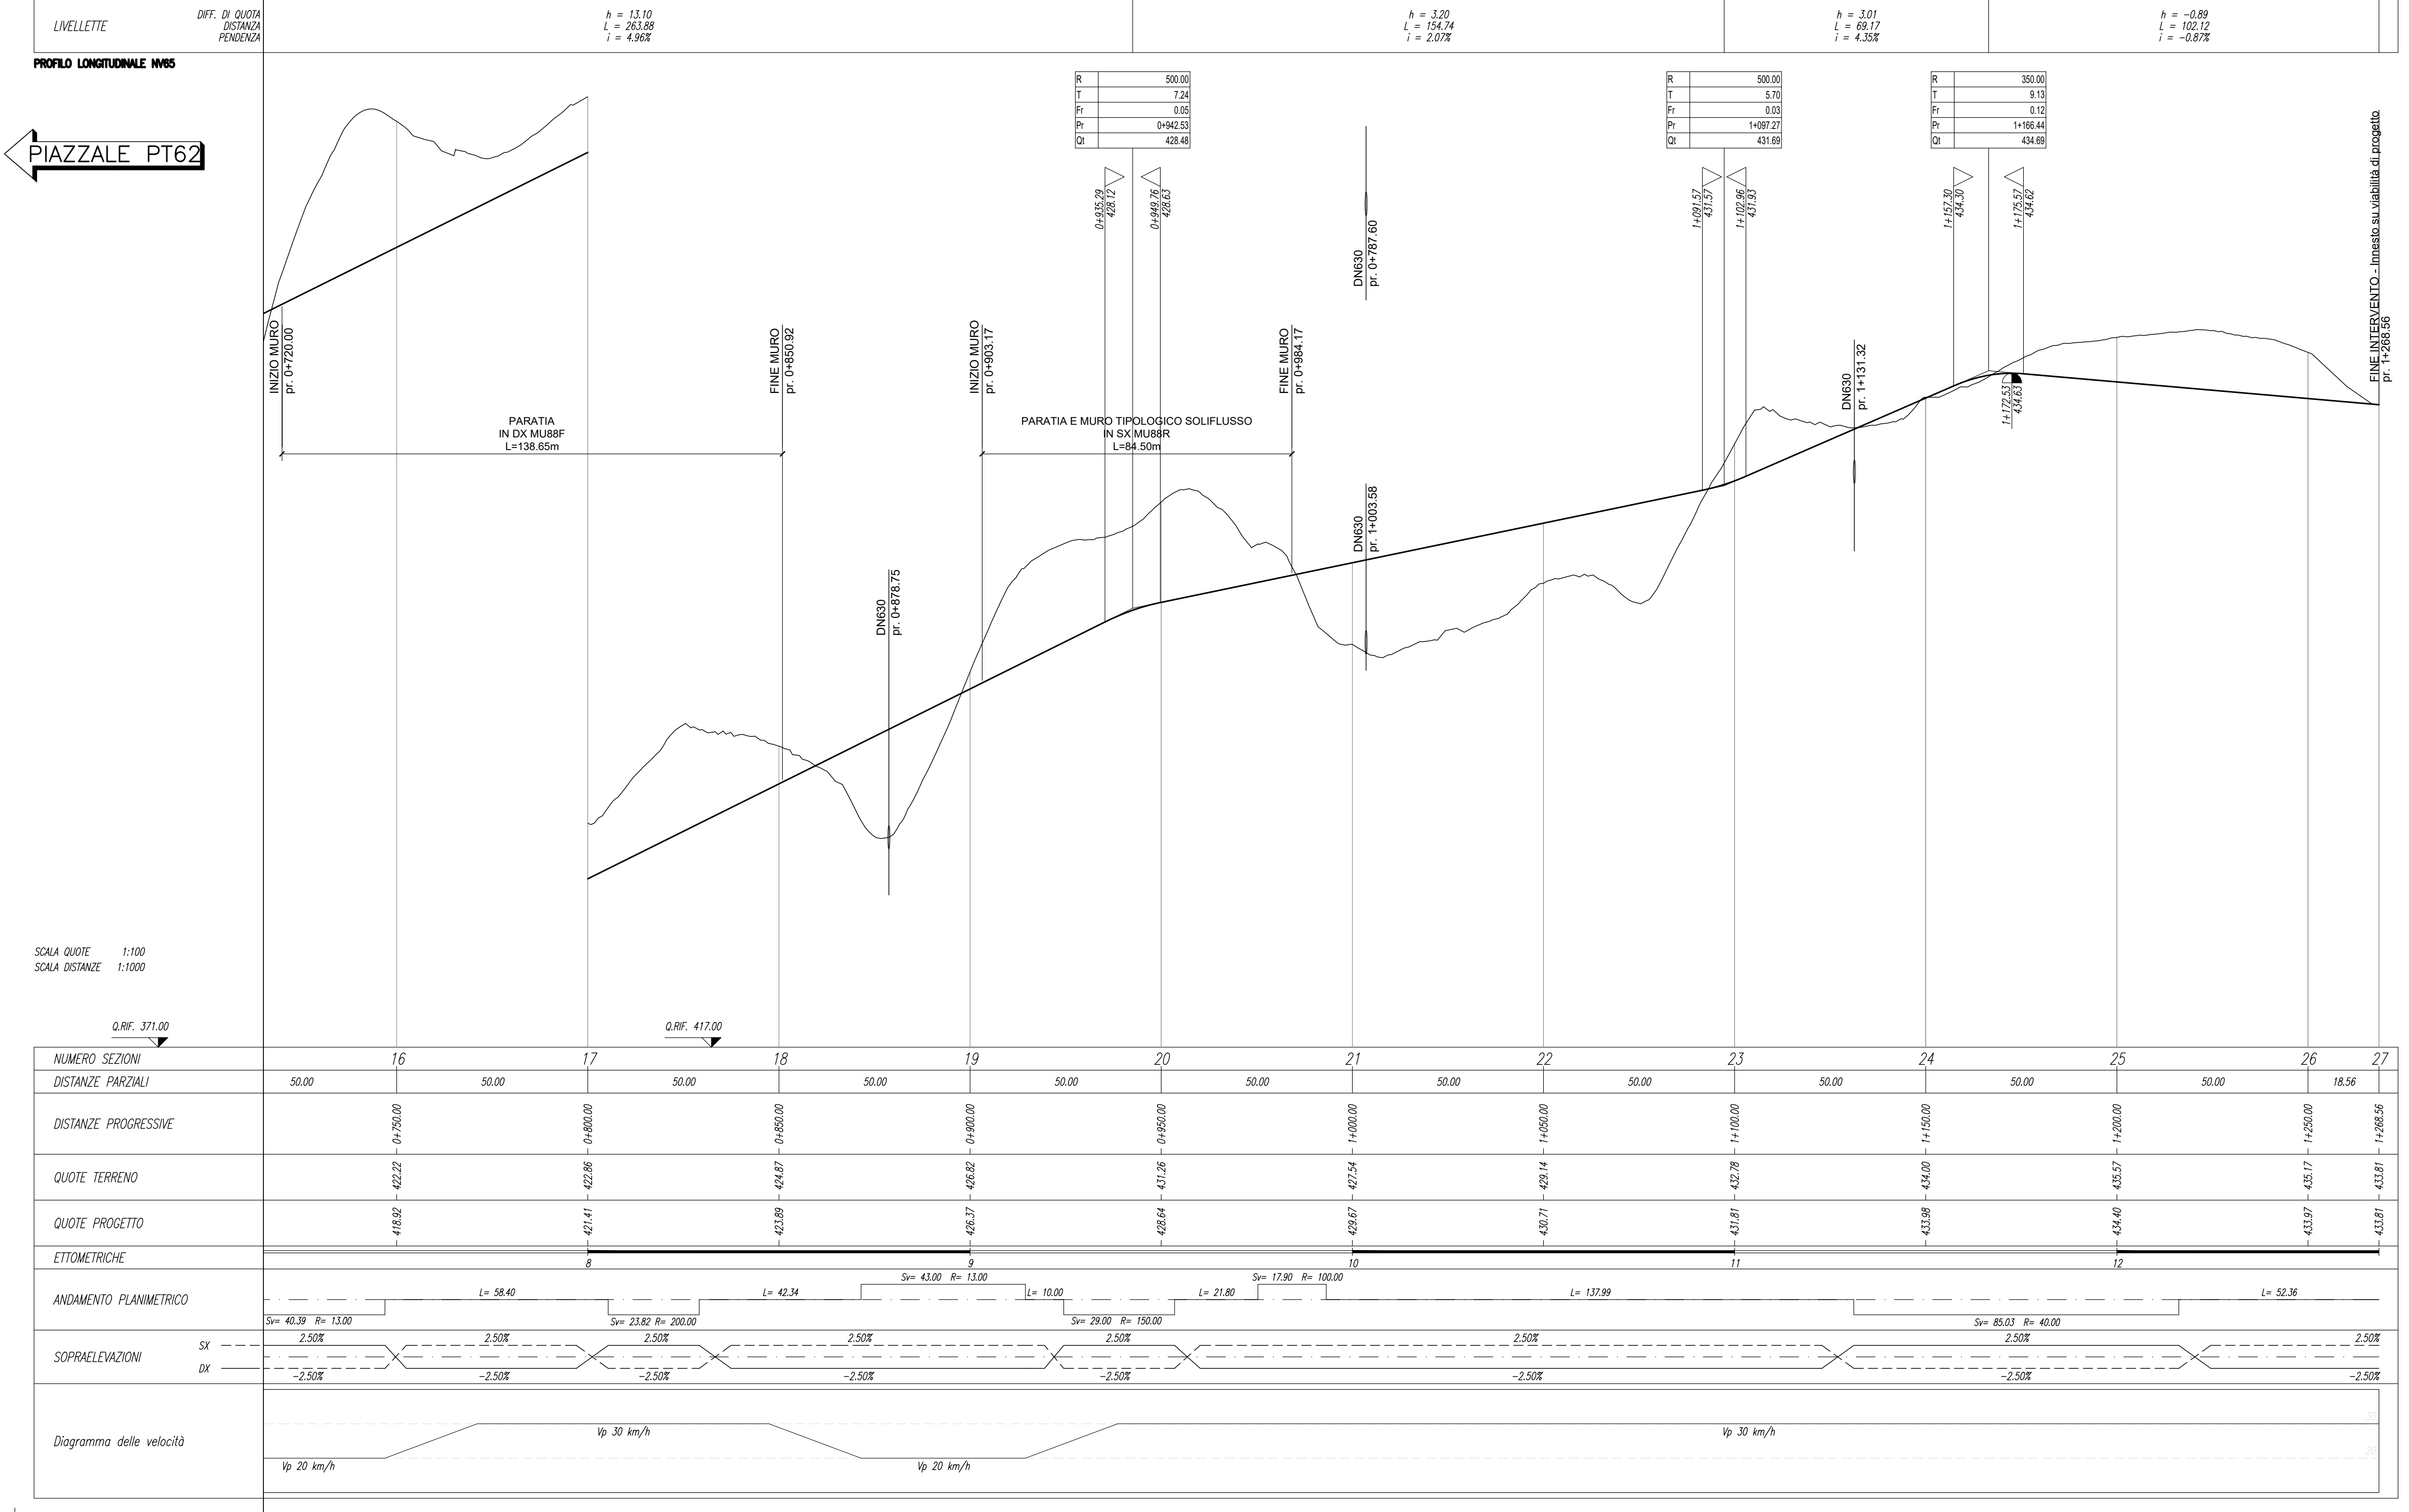

COMITENTE: **RFI** RETE FERROVIARIA ITALIANA GRUPPO FERROVIE DELLO STATO ITALIANE

PROGETTAZIONE: **ITALFER** INFRASTRUTTURE FERROVIARIE DELLO STATO ITALIANE

DIRETTRICE FERROVIARIA MESSINA - CATANIA - PALERMO  
 NUOVO COLLEGAMENTO PALERMO - CATANIA

U.O. INFRASTRUTTURE SUD  
 PROGETTO DEFINITIVO  
 TRATTA LERCARA DIR. - CALTANISSETTA XIRBI (LOTTO 3)

VIABILITÀ  
 NV65 - Viabilità di accesso al piazzale PT62 della galleria Xirbi (imbocco Ovest)  
 Piano-profilo di progetto - Tav. 2 di 2

SCALA: 1:1000/100

COMMESSA LOTTO FASE ENTE TIPO DOC. OPERA/DISCIPLINA PROGR. REV.  
 RS3T 30 D 78 L7 NV6500 002 E

Rev.	Descrizione	Redatto	Data	Verificato	Data	Approvato	Data	Autorezzato Data
A	Emissione Esecutiva	[Firma]	06/2019	[Firma]	06/2019	[Firma]	06/2019	06/2019
B	Emissione Esecutiva	[Firma]	06/2020	[Firma]	06/2020	[Firma]	06/2020	06/2020
C	Emissione Esecutiva	[Firma]	06/2020	[Firma]	06/2020	[Firma]	06/2020	06/2020
D	Emissione Esecutiva	[Firma]	06/2020	[Firma]	06/2020	[Firma]	06/2020	06/2020
E	Emissione Esecutiva	[Firma]	06/2021	[Firma]	06/2021	[Firma]	06/2021	06/2021

File: RS3T.3.0.D.78.L7.NV.65.0.0.002.E n. Elab.: 78\_375