


LEGENDA LINEA			
SIMBOLO	NOME	SIMBOLO	NOME
[Red dashed line]	BINARIO DI PROGETTO LV (MACROFASE 2)	[Black arrow]	PASSAGGIO A LIVELLO PER MANUTENZIONE
[Red solid line]	BINARIO DI PROGETTO SECONDARIO (MACROFASE 1)	[Blue dashed line]	TORNINO IDRAULICO MINORE DI PERMEABILITÀ
[Blue solid line]	BINARIO DI PROGETTO VAR. LB (MACROFASE 1)	[Orange hatched box]	DEMOLIZIONE FABBRICATO
[Green solid line]	BINARIO PROVVISORIO	[Orange hatched box]	DEMOLIZIONE CORPO STRADALE
[Yellow solid line]	LINEA STORICA IN ESERCIZIO	[Blue hatched box]	MARCIAPIEDE FFP CON RAMPA
[Grey solid line]	LINEA STORICA IN DEMOLIZIONE	[Blue hatched box]	DEVIAZIONE FOSSEO TRAPEZOIDALE
[Red dashed line]	PASSAGGIO A RASO	[Blue hatched box]	DEVIAZIONE FOSSEO RETTANGOLARE
[Red dashed line]	PIAZZALE DI EMERGENZA	[Blue hatched box]	RECINZIONE
[Red dashed line]	BANCHINA DI STAZIONE	[Blue hatched box]	VIABILITÀ DI MANUTENZIONE E/O RICUCITURA
[Red dashed line]	AREA BTS	[Blue hatched box]	OPERE DI PROTEZIONE PER SOLI FLUSSO
[Red dashed line]	TORNINO IDRAULICO E RELATIVA VALVEAZIONE	[Blue hatched box]	PROTEZIONI SCARPAE CON MATRASSI REINFORCATI E PROTEZIONI SCARPAE CON MASSI CEMENTATI
[Red dashed line]	CANCELLO	[Blue hatched box]	OPERE PROVVISORIE

LEGENDA FABBRICATI TECNOLOGICI			
SCHEMATICO	TIPOLOGIA	SCHEMATICO	TIPOLOGIA
[Symbol]	Fabbricato Posto Gestione Emergenza Prefabbricato	[Symbol]	Fabbricato PMZ - Magazzino
[Symbol]	Vasca Anticorrosione 100 mc	[Symbol]	Fabbricato FAPDM-SS
[Symbol]	Fabbricato Energia Tipo 1	[Symbol]	Fabbricato PMZ - Ufficio
[Symbol]	Fabbricato Energia Tipo 3	[Symbol]	Fabbricato PMZ - Magazzino
[Symbol]	Fabbricato Energia Tipo 5	[Symbol]	Fabbricato Commerciale
[Symbol]	Fabbricato ES	[Symbol]	Fabbricato Energia Tipo 4
[Symbol]	Fabbricato ES	[Symbol]	Fabbricato vagoncini
[Symbol]	Fabbricato IS PPM/PP ACC	[Symbol]	
[Symbol]	Fabbricato PMZ - Ufficio	[Symbol]	

LEGENDA VIABILITÀ			
SIMBOLO	NOME	SIMBOLO	NOME
[Red dashed line]	ASSE NUOVA VIABILITÀ NV. IN PROGETTO	[Red dashed line]	TRATTO DI RACCORDO ALLA VIABILITÀ ESISTENTE
[Red dashed line]	RACCORDO TRA VIABILITÀ ESISTENTE E NUOVA VIABILITÀ CON PAVIMENTAZIONE DA RIPRISTINARE	[Red dashed line]	TRATTO DI VIABILITÀ ESISTENTE DA RIPRISTINARE

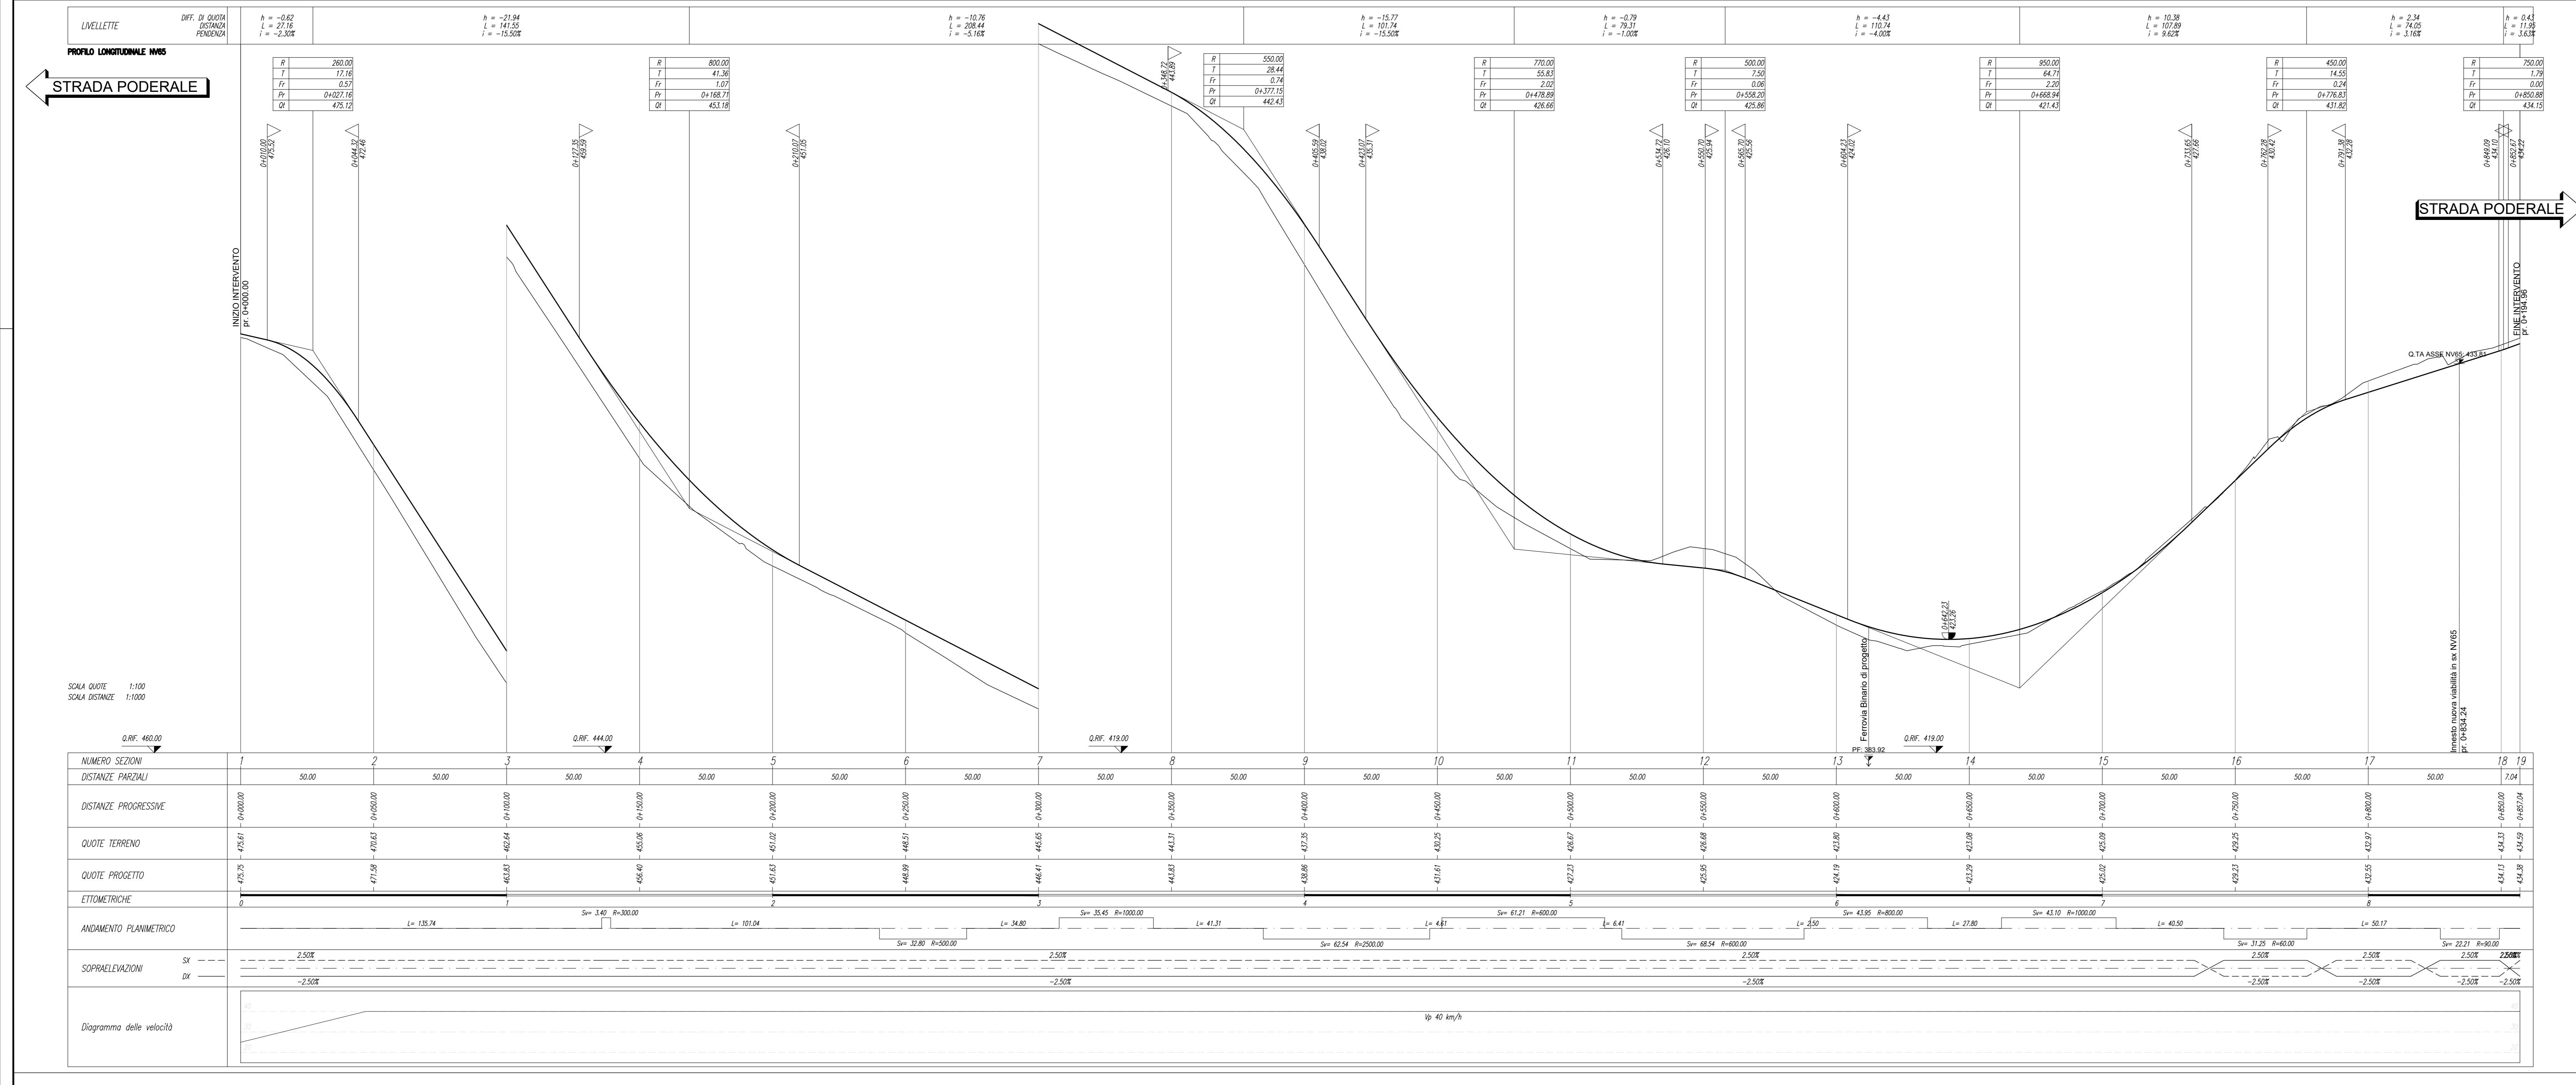

COMMITTENTE: **RFI** RETE FERROVIARIA ITALIANA GRUPPO FERROVIE DELLO STATO ITALIANE

PROGETTAZIONE: **ITALFER** INFRASTRUTTURE FERROVIARIE DELLO STATO ITALIANE

DIRETTRICE FERROVIARIA MESSINA - CATANIA - PALERMO

NUOVO COLLEGAMENTO PALERMO - CATANIA

U.O. INFRASTRUTTURE SUD

PROGETTO DEFINITIVO

TRATTA LERCARA DIR. - CALTANISSETTA XIRBI (LOTTO 3)

VIABILITÀ: NV65 - Viabilità di accesso al piazzale PT62 della galleria Xirbi (imbocco Ovest) Piano-profili di progetto con dati di tracciamento allargamento viabilità esistente

SCALA: 1:1000/100

COMMESSA LOTTO FASE ENTE TIPO DOC. OPERA/DISCIPLINA Progr. REV.

RS3T 30 D 78 L7 NV6500 003 B

Rev.	Descrizione	Redatto	Data	Verificato	Data	Approvato	Data	Autorezzato Data
A	Emissione Esecutiva	M. Venturi	Feb-2020	M. Venturi	Feb-2020	[Signature]	Feb-2020	01/2020
B	Emissione Esecutiva	M. Venturi	Apr-2020	M. Venturi	Apr-2020	[Signature]	Apr-2020	03/2020

File: RS3T.3.0.D.78.L7.NV.65.0.003.B n. Elab.: 78_375.1