SCAVI E BONIFICHE	
STORICO	11.26 mq
SCOTICO sp 50 cm	11.26 m
FRESCO	0.95 mq

RILEVATI	
RILEVATO	0.17 mq
TERRENO VEGETALE sp 30 cm	4.51 m

CORPO STRADALE	
STRATO DI USURA IN CONGL. BIT. sp 4 cm	5.100 m
STRATO DI BINDER IN CONGL. BIT. sp 5 cm	5.100 m
STRATO DI BASE IN CONGL. BIT. sp 8 cm	5.100 m
MISTO CEMENTATO NON FRESATO sp 30 cm	5.100 m
SUPER COMPATTO O CANALIZZATO sp 30 cm	1.500 mq

SEZIONE N. : 25
Q. PROGETTO : 434.40
DIST.PROG. : 1+200.00

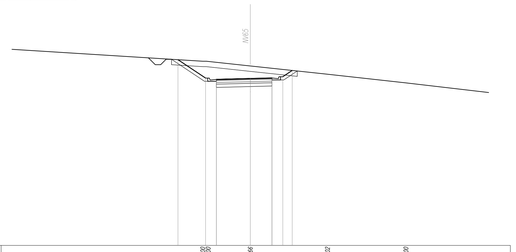

SCALA 1:200

Q.RIF. 419.00

| | | |