SCAVI E BONIFICHE	
SCOTICO sp. 50 cm	9.21 m
BONIFICA sp. VARI	9.21 m
FOSSO	0.72 mq

RILEVATI	
RILEVATO	11.48 mq
TERRENO VEGETALE sp. 30 cm	6.98 m

SOVRASTRUTTURA STRADALE	
STRATO DI USURA IN CONGL. BIT. sp. 4 cm	4.000 m
STRATO DI BINDER IN CONGL. BIT. sp. 5 cm	4.000 m
STRATO DI BASE IN CONGL. BIT. sp. 8 cm	4.000 m
FONDAZIONE IN MISTO STAB. 30 cm	5.900 m
SUPER. COMPATTATO O STABILIZZATO sp. 30 cm	1.990 mq

SEZIONE N. : 9
Q. PROGETTO : 438.86
DIST.PROG. : 0+400.00

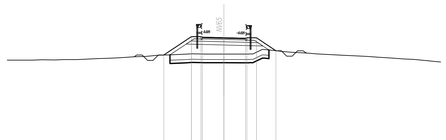

SCALA 1:200

Q.RIF. 424.00

| | | |