


**TABELLA RIEPILOGATIVA CON CARATTERISTICHE DELLE INTERSEZIONI E DEI RELATIVI TRIANGOLI DI VISIBILITÀ**

n.	INTERSEZIONE	VIABILITÀ PRINCIPALE	VIABILITÀ SECONDARIA	REGOLAZIONE MANOVRA	V [km/h]	L [m]	D [m]
1	Intersezione a pr. 1+278.23	NV 65	STRADA PODERALE	STOP	Velocità di filamento ab. esistente	30	3,00

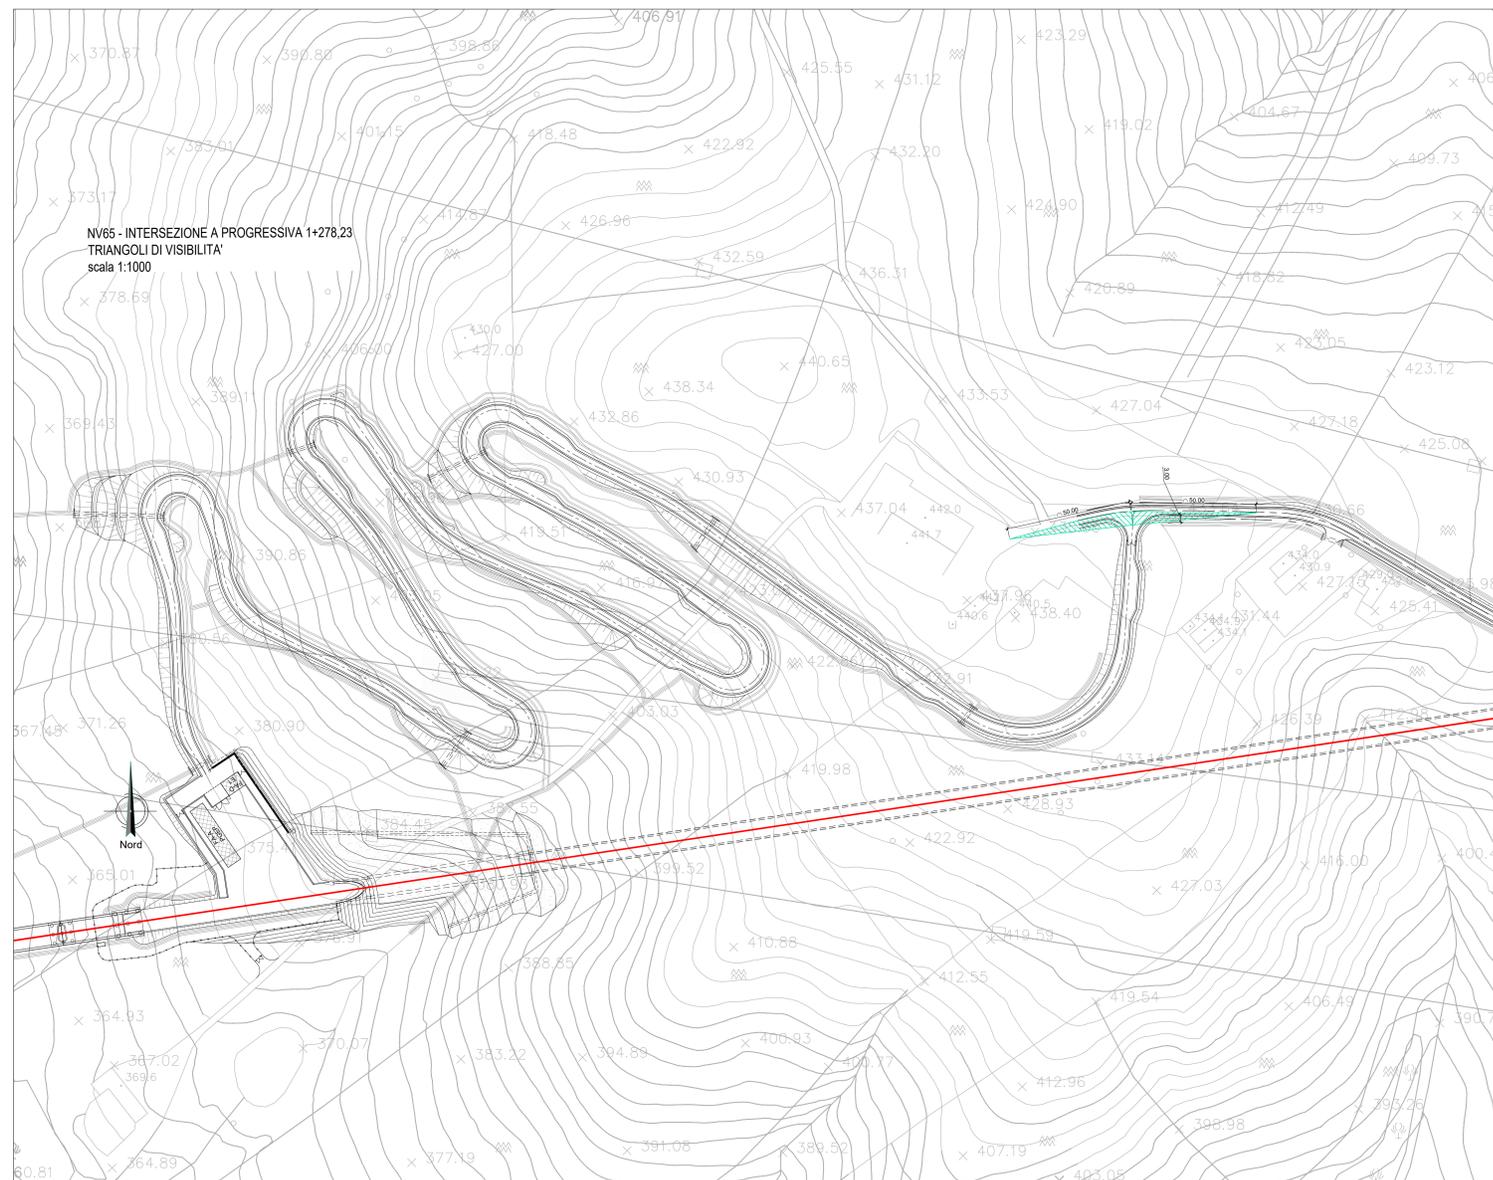

COMMITTENTE: 

PROGETTAZIONE: 

**DIRETTRICE FERROVIARIA MESSINA - CATANIA - PALERMO**  
**NUOVO COLLEGAMENTO PALERMO - CATANIA**

**U.O. INFRASTRUTTURE SUD**

**PROGETTO DEFINITIVO**

**TRATTA LERCARA DIR. - CALTANISSETTA XIRBI (LOTTO 3)**

VIABILITÀ:  
NV65 - Viabilità di accesso al piazzale PT62 della galleria Xirbi (imbocco Ovest)  
Planimetria triangoli di visibilità intersezione

SCALA: **1:1000**

COMMESSA LOTTO FASE ENTE TIPO DOC. OPERA/DISCIPLINA Progr. REV.

**RS3T 30 D 78 P7 NV6500 008 C**

Rev.	Descrizione	Redatto	Data	Verificato	Data	Approvato	Data	Autorizzato Data
A	Emissione Esecutiva	21/03/2021	Gen-2020	21/03/2021	Gen-2020	21/03/2021	Gen-2020	Mar-2021
B	Emissione Esecutiva	21/03/2021	Feb-2020	21/03/2021	Feb-2020	21/03/2021	Feb-2020	Mar-2021
C	Emissione Esecutiva	21/03/2021	Mar-2021	21/03/2021	Mar-2021	21/03/2021	Mar-2021	Mar-2021

File: RS3T.3.0.D.78.P7.NV.65.0.0.008.C n. Elab.: 78\_381.1