


TABELLA RIEPILOGATIVA CON CARATTERISTICHE DELLE INTERSEZIONI E DEI RELATIVI TRIANGOLI DI VISIBILITÀ

n.	INTERSEZIONE	VIABILITÀ PRINCIPALE	VIABILITÀ SECONDARIA	REGOLAZIONE MANOVRA	V [km/h]	L [m]	D [m]
2	Intersezione a pr. 0+000,00	NV 65	STRADA PODERALE	STOP	Velocità di riferimento viab. esistente	30	3,00 50

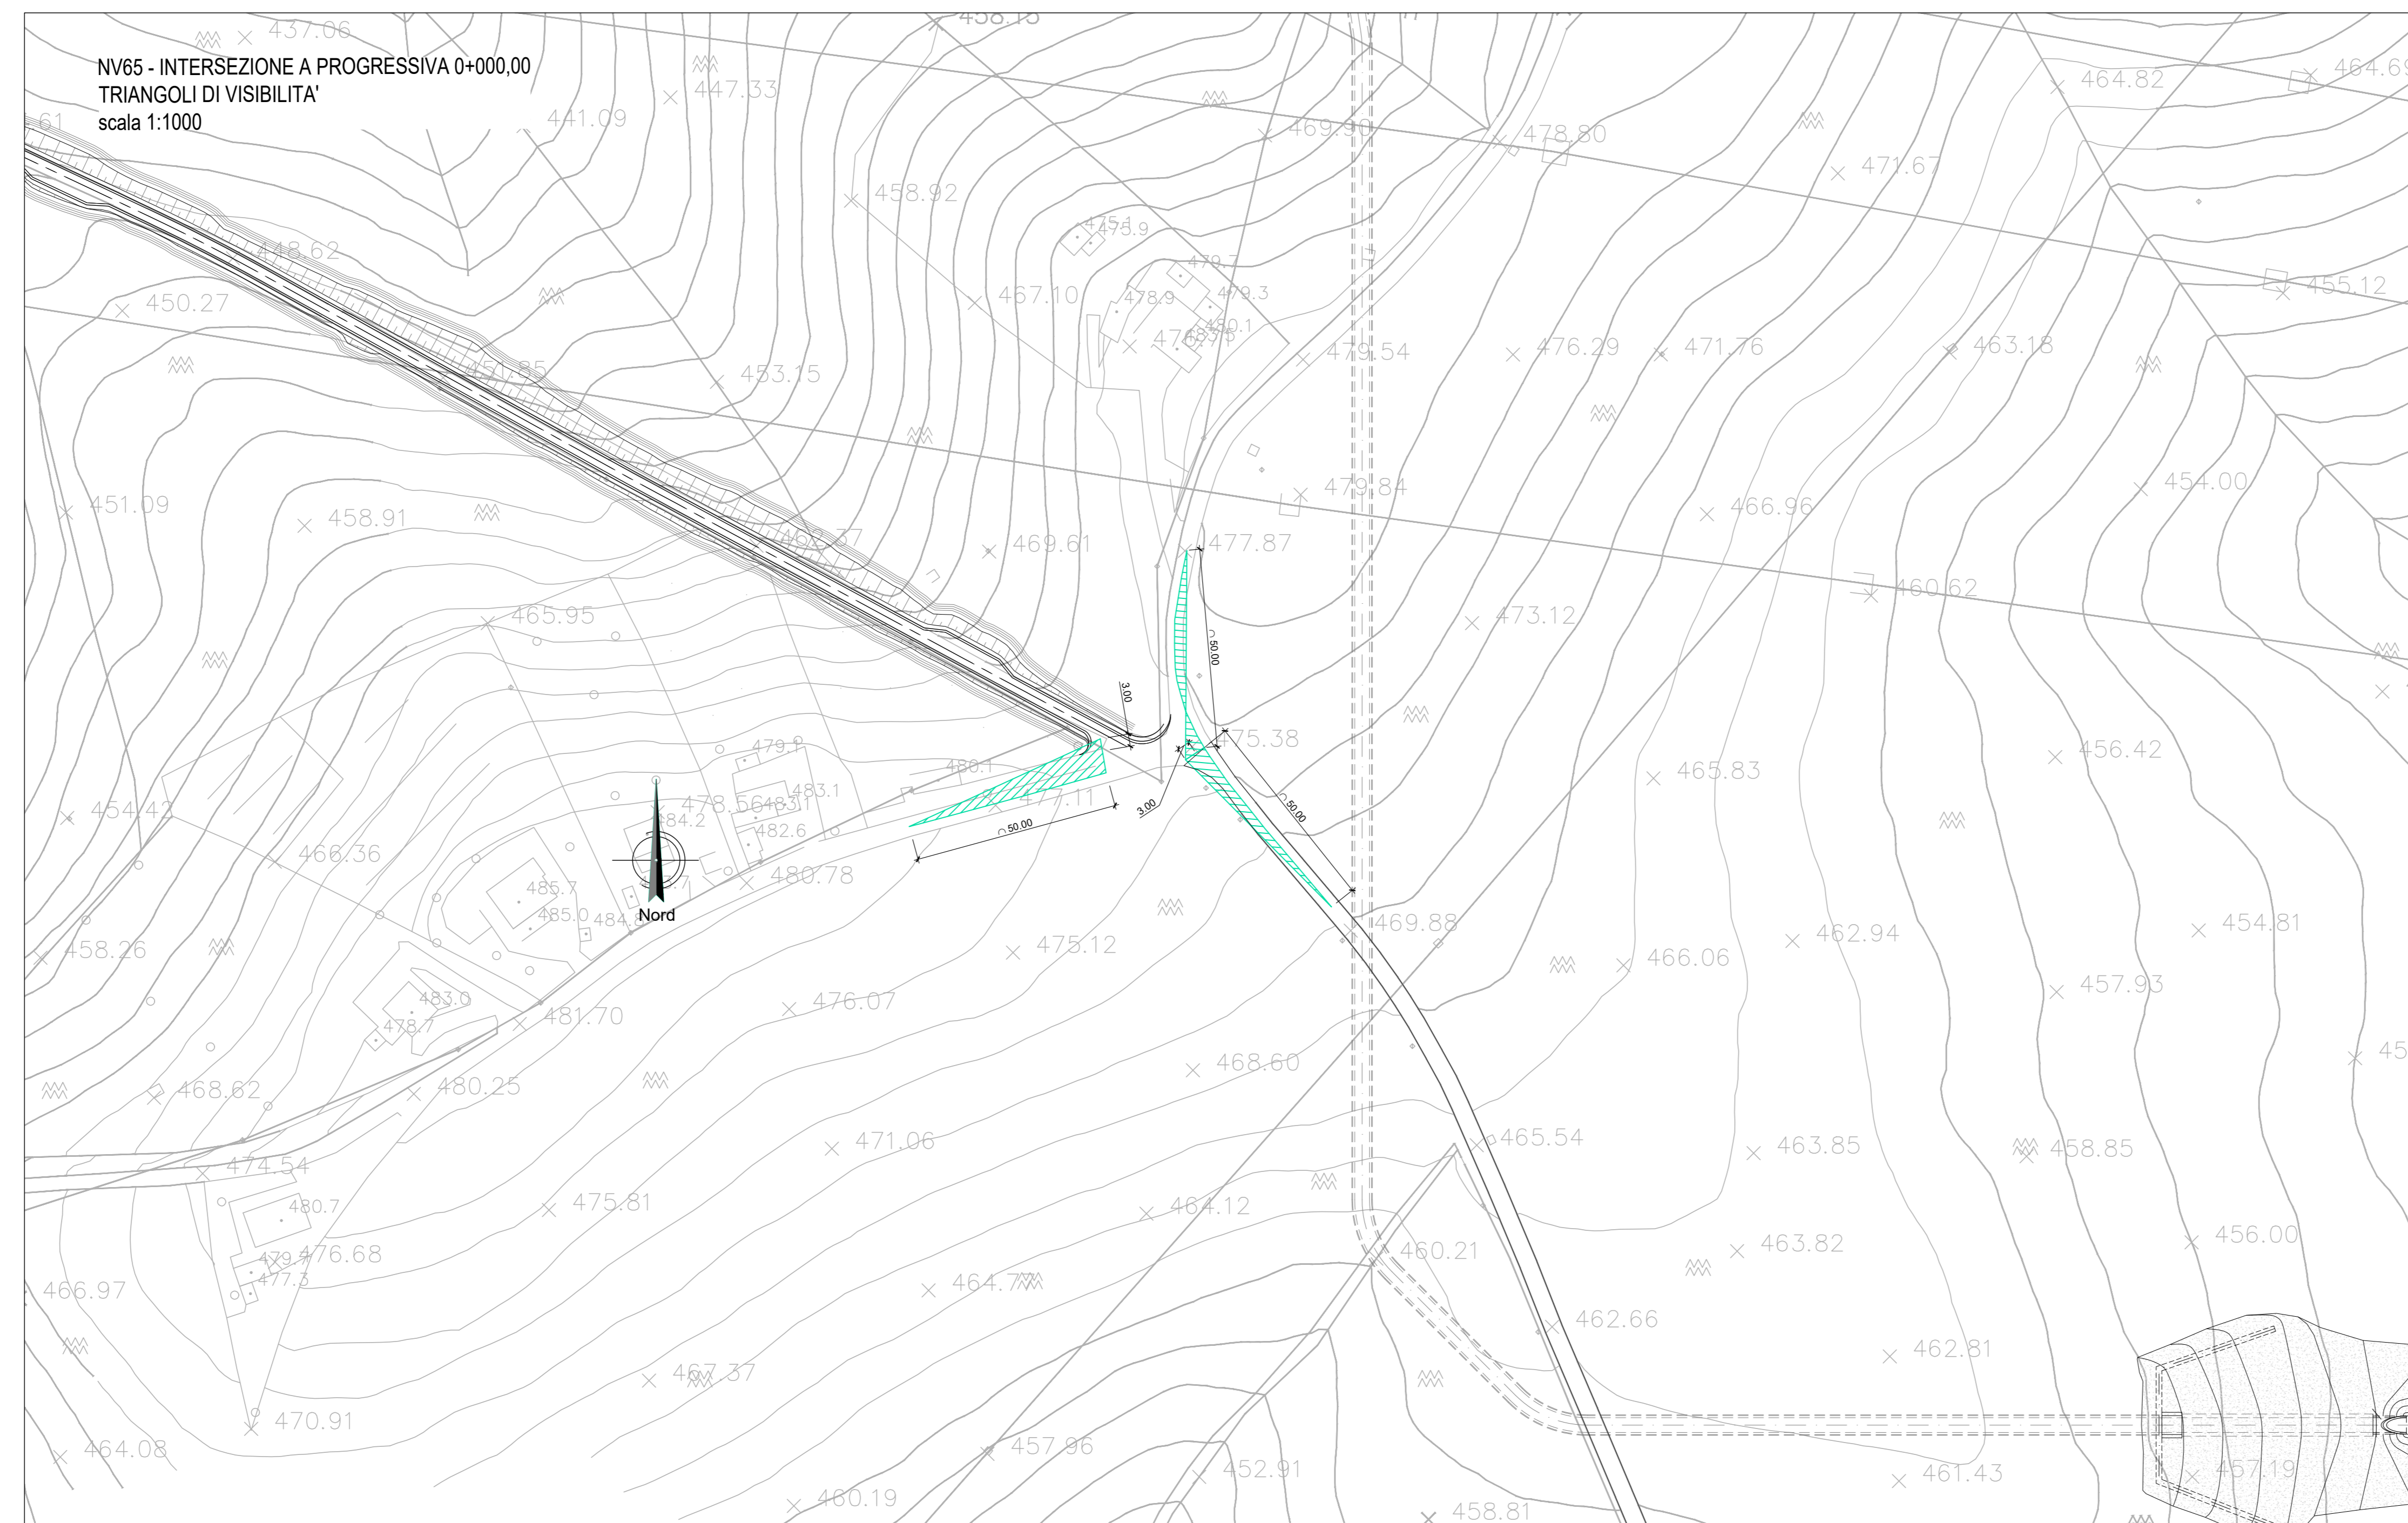

COMMITTENTE: 

PROGETTAZIONE: 

DIRETTRICE FERROVIARIA MESSINA - CATANIA - PALERMO
NUOVO COLLEGAMENTO PALERMO - CATANIA

U.O. INFRASTRUTTURE SUD

PROGETTO DEFINITIVO

TRATTA LERCARA DIR. - CALTANISSETTA XIRBI (LOTTO 3)

VIABILITÀ:
 NV65 - Viabilità di accesso al piazzale PT62 della galleria Xirbi (imbocco Ovest)
 Planimetria triangoli di visibilità intersezione - Allargamento viabilità esistente

SCALA: **1:1000**

COMMESSA LOTTO FASE ENTE TIPO DOC. OPERA/DISCIPLINA PROGR. REV.

RS3T 30 D 78 P7 NV6500 009 B

Rev.	Descrizione	Redatto	Data	Verificato	Data	Approvato	Data	Autorizzato Data
A	Emissione Esecutiva	M. Venturi	Feb-2020	M. Venturi	Feb-2020	A. Biondi	Feb-2020	01/04/2020
B	Emissione Esecutiva	M. Venturi	Apr-2020	M. Venturi	Apr-2020	A. Biondi	Apr-2020	01/04/2020

File: RS3T.3.0.D.78.P7.NV.65.0.0.009.B n. Elab.: 78_381.2