

### LEGENDA LINEA


SIMBOLO	NOME	SIMBOLO	NOME
[Linea rossa]	BINARIO DI PROGETTO LV (MACROFASE 2)	[Linea nera]	PASSAGGIO A LIVELLO PER MANUTENZIONE
[Linea verde]	BINARIO DI PROGETTO SECONDARIO (MACROFASE 1)	[Linea grigia]	TOMBINO IDRAULICO MINORE DI PERMEABILITÀ
[Linea blu]	BINARIO DI PROGETTO VAR. LS (MACROFASE 1)	[Linea grigia con linee rosse]	DEMOLIZIONE FABBRICATO
[Linea gialla]	LINEA PROVVISORIA	[Linea grigia con linee verdi]	DEMOLIZIONE CORPO STRADALE
[Linea magenta]	LINEA STORICA IN ESERCIZIO	[Linea grigia con linee gialle]	MARCIAPIEDE FFP CON RAMPA
[Linea ciano]	LINEA STORICA IN DEMOLIZIONE	[Linea grigia con linee blu]	DEVIAZIONE FOSCO TRAPEZOIDALE
[Linea grigia]	PASSAGGIO A RASO	[Linea grigia con linee ciano]	DEVIAZIONE FOSCO RETTANGOLARE
[Linea grigia con linee rosse]	PIAZZALE DI EMERGENZA	[Linea grigia con linee verdi]	RECINZIONE
[Linea grigia con linee gialle]	BANCHINA DI STAZIONE	[Linea grigia con linee blu]	VALUTA DI MANUTENZIONE E/O RICICLATURA
[Linea grigia con linee ciano]	AREA BTS	[Linea grigia con linee magenta]	OPERE DI PROTEZIONE PER SOGLIUSO
[Linea grigia con linee magenta]	TOMBINO IDRAULICO E RELATIVA PALVEAZIONE	[Linea grigia con linee ciano]	PROTEZIONI SCARPAE CON MATRASSI REVO
[Linea grigia con linee ciano]	P1	[Linea grigia con linee magenta]	PROTEZIONI SCARPAE CON MATRASSI CEMENTATI
[Linea grigia con linee magenta]	CANCELO	[Linea grigia con linee ciano]	OPERE PROVVISORIE

### LEGENDA FABBRICATI TECNOLOGICI

SCHEMATICO	TIPOLOGIA	SCHEMATICO	TIPOLOGIA
[Icona]	FABBRICATO PUNTO GESTIONE EMERGENZA PARCHEGGIO	[Icona]	FABBRICATO PAZ - MAGAZZINO
[Icona]	Vasca Antiriduzione 100 mc	[Icona]	FABBRICATO FAPOMISS
[Icona]	Fabbricato Energia Tipo 1	[Icona]	FABBRICATO PAZ - UFFICI
[Icona]	Fabbricato Energia Tipo 5	[Icona]	FABBRICATO PAZ - MAGAZZINO
[Icona]	Fabbricato Energia Tipo 3	[Icona]	FABBRICATO COMMERCIALE
[Icona]	Fabbricato E5	[Icona]	FABBRICATO ENERGIA TIPO 4
[Icona]	Fabbricato E3	[Icona]	FABBRICATO VIAGGIATORI
[Icona]	Fabbricato S PFM/FP/ACC	[Icona]	
[Icona]	Fabbricato PAZ - UFFICI	[Icona]	

### LEGENDA VIABILITÀ

SIMBOLO	NOME	SIMBOLO	NOME
[Linea grigia con linee rosse]	ASSE NUOVA VIABILITÀ NV IN PROGETTO	[Linea grigia con linee verdi]	TRATTO DI RACCORDO ALLA VIABILITÀ ESISTENTE
[Linea grigia con linee verdi]	RACCORDO TRA VIABILITÀ ESISTENTE E NUOVA VIABILITÀ CON PAVIMENTAZIONE DA RIPRISTINARE	[Linea grigia con linee ciano]	TRATTO DI VIABILITÀ ESISTENTE DA RIPRISTINARE

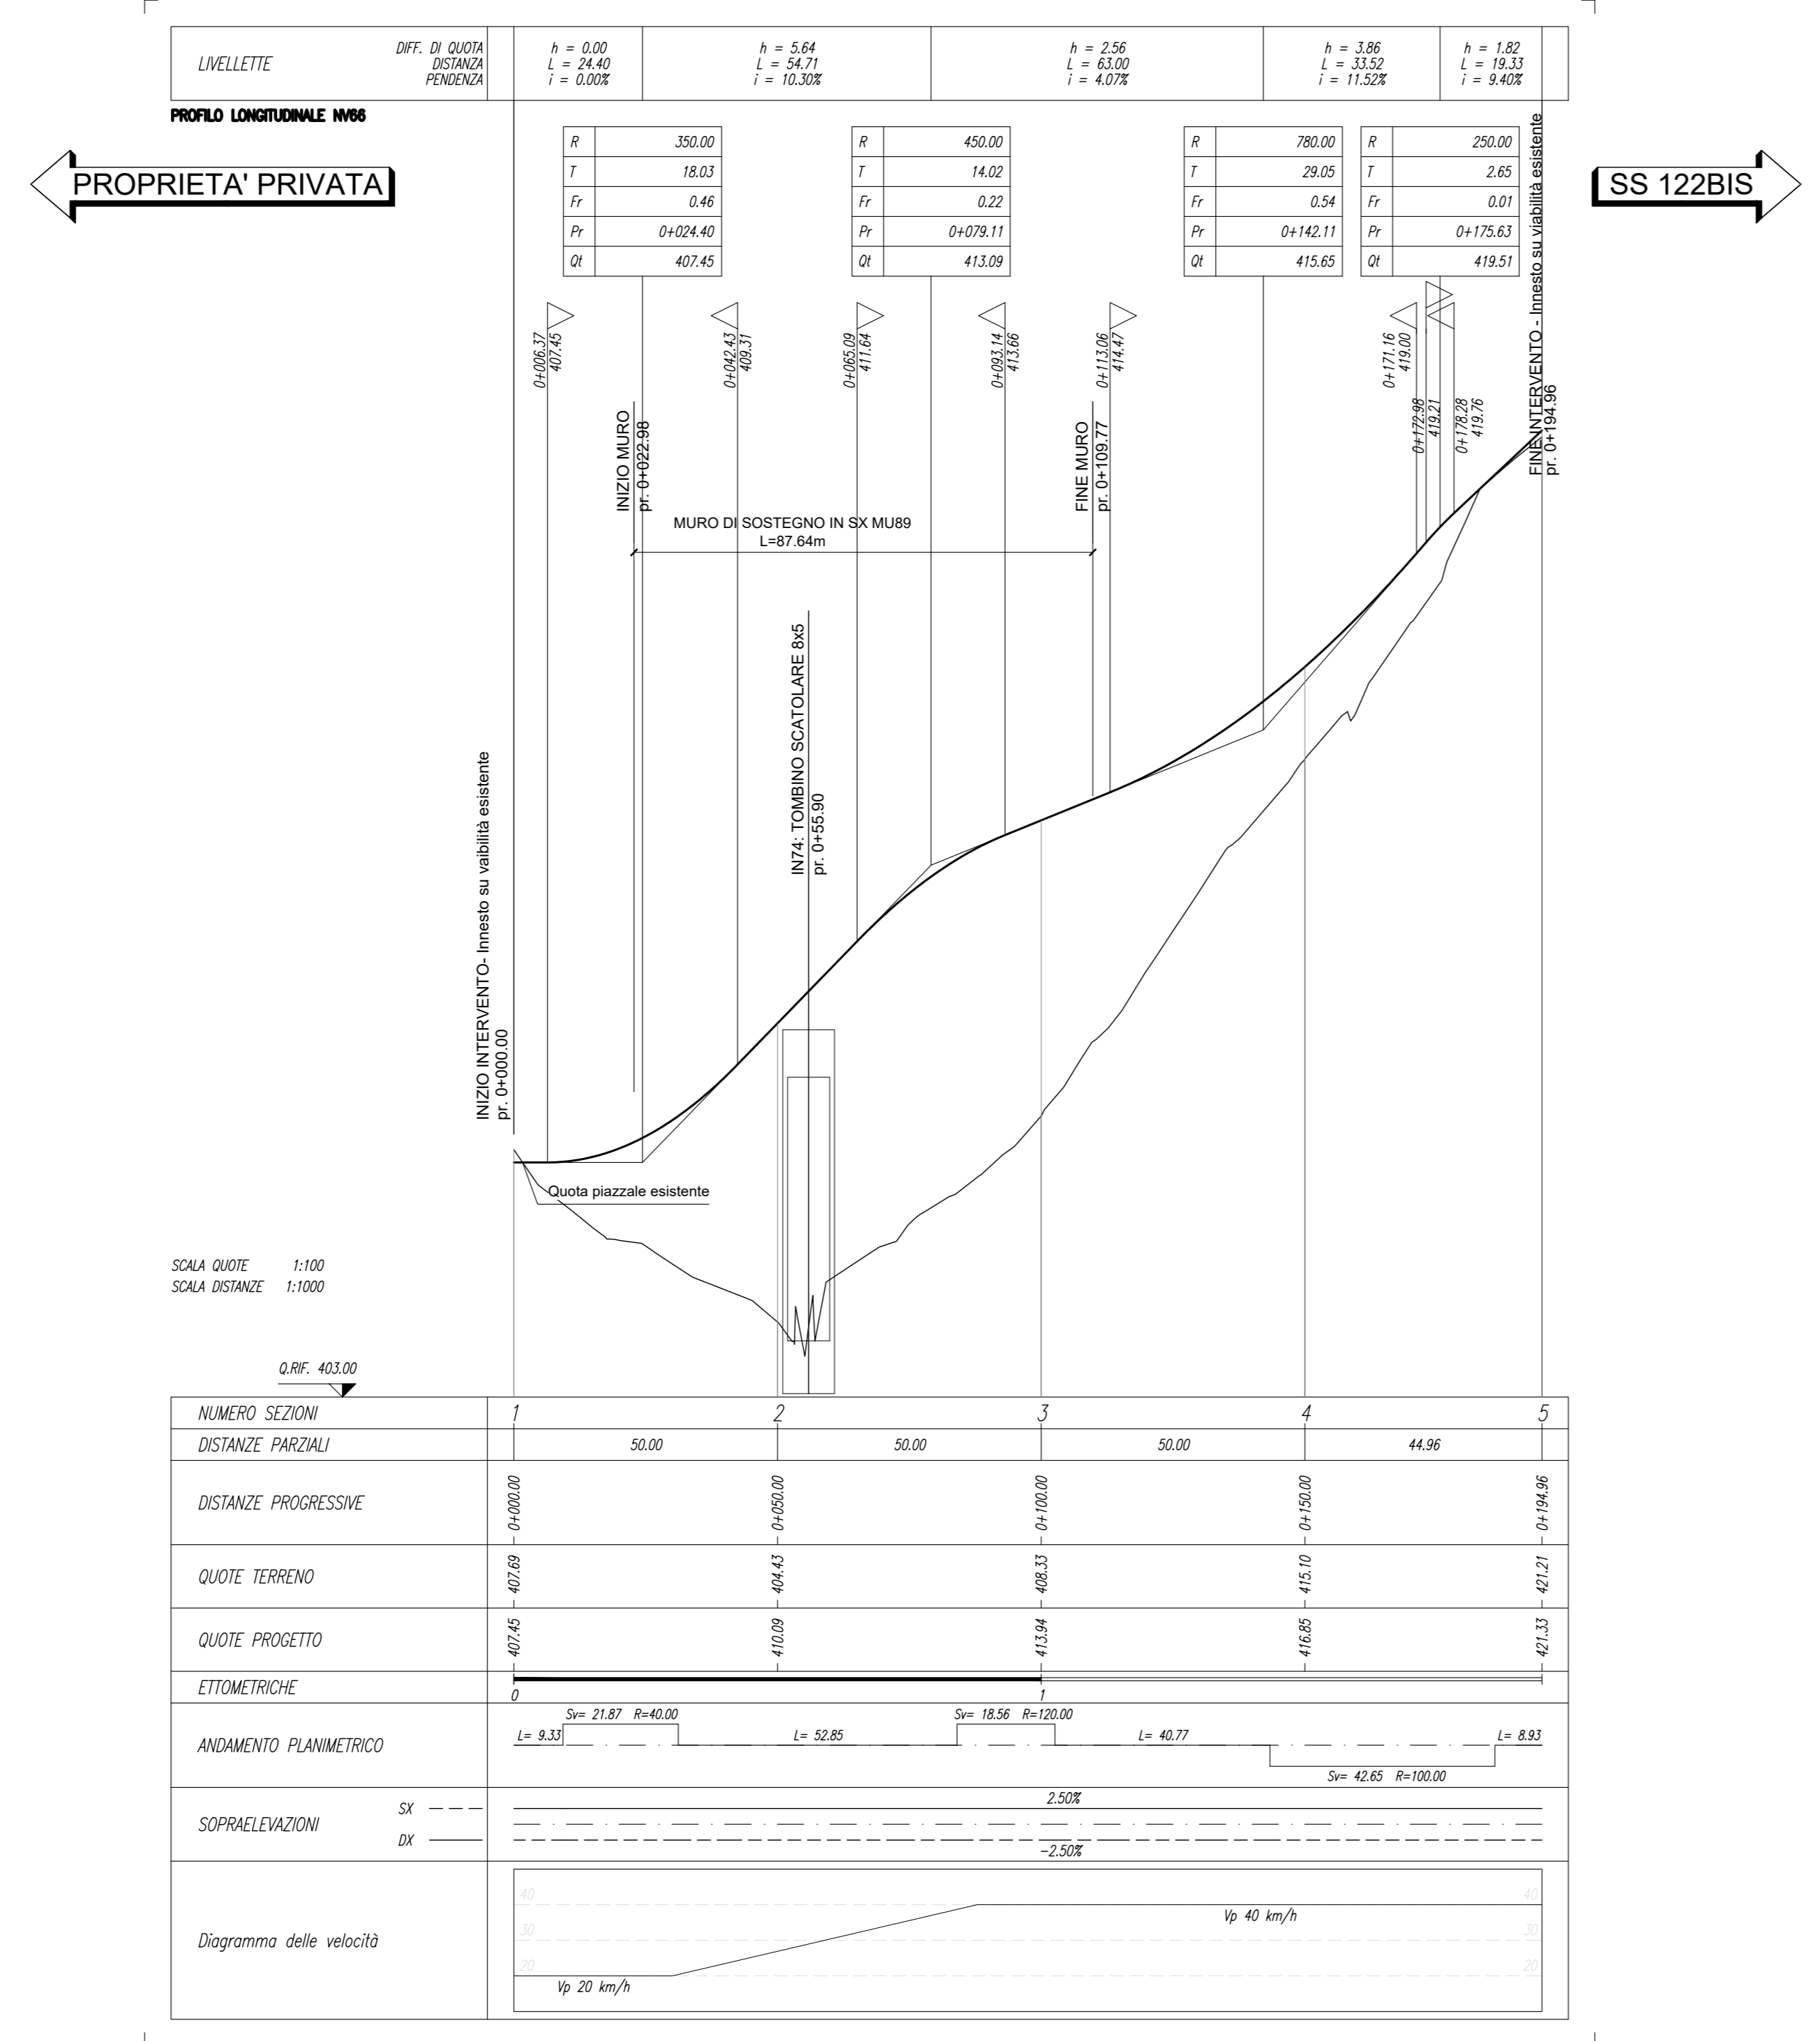

COMMITTENTE: **RFI** RETE FERROVIARIA ITALIANA GRUPPO FERROVIE DELLO STATO ITALIANE

PROGETTAZIONE: **ITALFER** GRUPPO FERROVIE DELLO STATO ITALIANE

DIRETTRICE FERROVIARIA MESSINA - CATANIA - PALERMO  
NUOVO COLLEGAMENTO PALERMO - CATANIA

U.O. INFRASTRUTTURE SUD  
PROGETTO DEFINITIVO  
TRATTA LERCARA DIR. - CALTANISSETTA XIRBI (LOTTO 3)

VIABILITÀ  
NV66 - Viabilità di ricucitura fondi per tombino km 46+434  
Plano-profili di progetto

SCALA: 1:1000/100

COMMESSA LOTTO FASE ENTE TIPO DOC. OPERA/DISCIPLINA PROGR. REV.

RS3T 30 D 78 L7 NV6600 001 D

Rev.	Descrizione	Redatto	Data	Verificato	Data	Approvato	Data	Autorizzato Data
A	Emissione Esecutiva	[Firma]	06-2019	[Firma]	06-2019	[Firma]	06-2019	01-2020
B	Emissione Esecutiva	[Firma]	01-2020	[Firma]	01-2020	[Firma]	01-2020	01-2020
C	Emissione Esecutiva	[Firma]	04-2020	[Firma]	04-2020	[Firma]	04-2020	04-2020
D	Emissione Esecutiva	[Firma]	04-2020	[Firma]	04-2020	[Firma]	04-2020	04-2020

File: RS3T.3.0.D.78.L7.NV.66.0.001.D n. Elab.: 78\_383