


| LEGENDA LINEA | | | |
|---------------|--|---------------|---|
| SIMBOLO | NOME | SIMBOLO | NOME |
| [Red line] | BINARIO DI PROGETTO LV (MACROFASE 2) | [Blue arrow] | PASSAGGIO A LIVELLO PER MANUTENZIONE |
| [Blue line] | BINARIO DI PROGETTO SECONDARIO (MACROFASE 1) | [Hatched box] | TOMBINO IDRAULICO MINORE DI PERMEABILITA' |
| [Green line] | BINARIO DI PROGETTO VAR. LS (MACROFASE 1) | [Hatched box] | DEMOLIZIONE FABBRICATO |
| [Yellow line] | BINARIO PROVVISORIO | [Hatched box] | DEMOLIZIONE CORPO STRADALE |
| [Purple line] | LINEA STORICA IN ESERCIZIO | [Hatched box] | MARCIAPIEDE FFP CON RAMPA |
| [Orange line] | LINEA STORICA IN DEMOLIZIONE | [Hatched box] | DEVIAZIONE FOSCO TRAPEZOIDALE |
| [Grey line] | PASSAGGIO A RASO | [Hatched box] | DEVIAZIONE FOSCO RETTANGOLARE |
| [Grey line] | PASSAGGIO DI EMERGENZA | [Hatched box] | RECINZIONE |
| [Grey line] | BANCHINA DI STAZIONE | [Hatched box] | VIABILITA' DI MANUTENZIONE E/O RICUCITURA |
| [Grey line] | AREA BTS | [Hatched box] | OPERE DI PROTEZIONE PER SOGLIUSO |
| [Grey line] | TOMBINO IDRAULICO E RELATIVA PALVEAZIONE | [Hatched box] | PROTEZIONI SCARPAE CON MATTIASSI REVO |
| [Grey line] | PROTEZIONI SCARPAE CON MATTIASSI CEMENTATI | [Hatched box] | OPERE PROVVISORIE |
| [Grey line] | PROTEZIONI SCARPAE CON MATTIASSI CEMENTATI | [Hatched box] | OPERE PROVVISORIE |

| LEGENDA FABBRICATI TECNOLOGICI | | | |
|--------------------------------|---|------------|----------------------------|
| SCHEMATICO | TIPOLOGIA | SCHEMATICO | TIPOLOGIA |
| [Symbol] | FABRICOATO PIANO Gestione Emergenza Palermo | [Symbol] | FABRICOATO PAZ - Magazzino |
| [Symbol] | Vasca Antiriscaldamento 100 mc | [Symbol] | FABRICOATO FAP/MISS |
| [Symbol] | Fabbricato Energia Tipo 1 | [Symbol] | FABRICOATO PAZ - Uffici |
| [Symbol] | Fabbricato Energia Tipo 5 | [Symbol] | FABRICOATO PAZ - Magazzino |
| [Symbol] | Fabbricato Energia Tipo 3 | [Symbol] | FABRICOATO PAZ - Magazzino |
| [Symbol] | Fabbricato E5 | [Symbol] | FABRICOATO COMMERCIALE |
| [Symbol] | Fabbricato E3 | [Symbol] | FABRICOATO ENERGIA TIPO 4 |
| [Symbol] | Fabbricato IS PFM/FP ACC | [Symbol] | FABRICOATO VIAGGIATORI |
| [Symbol] | Fabbricato PAZ - Uffici | [Symbol] | |

| LEGENDA VIABILITA' | | | |
|--------------------|---|---------------|--|
| SIMBOLO | NOME | SIMBOLO | NOME |
| [Red line] | ASSE NUOVA VIABILITA' NV IN PROGETTO | [Hatched box] | TRATTO DI RACCORDO ALLA VIABILITA' ESISTENTE |
| [Hatched box] | RACCORDO TRA VIABILITA' ESISTENTE E NUOVA VIABILITA' CON PAVIMENTAZIONE DA RIPRISTINARE | [Hatched box] | TRATTO DI VIABILITA' ESISTENTE DA RIPRISTINARE |

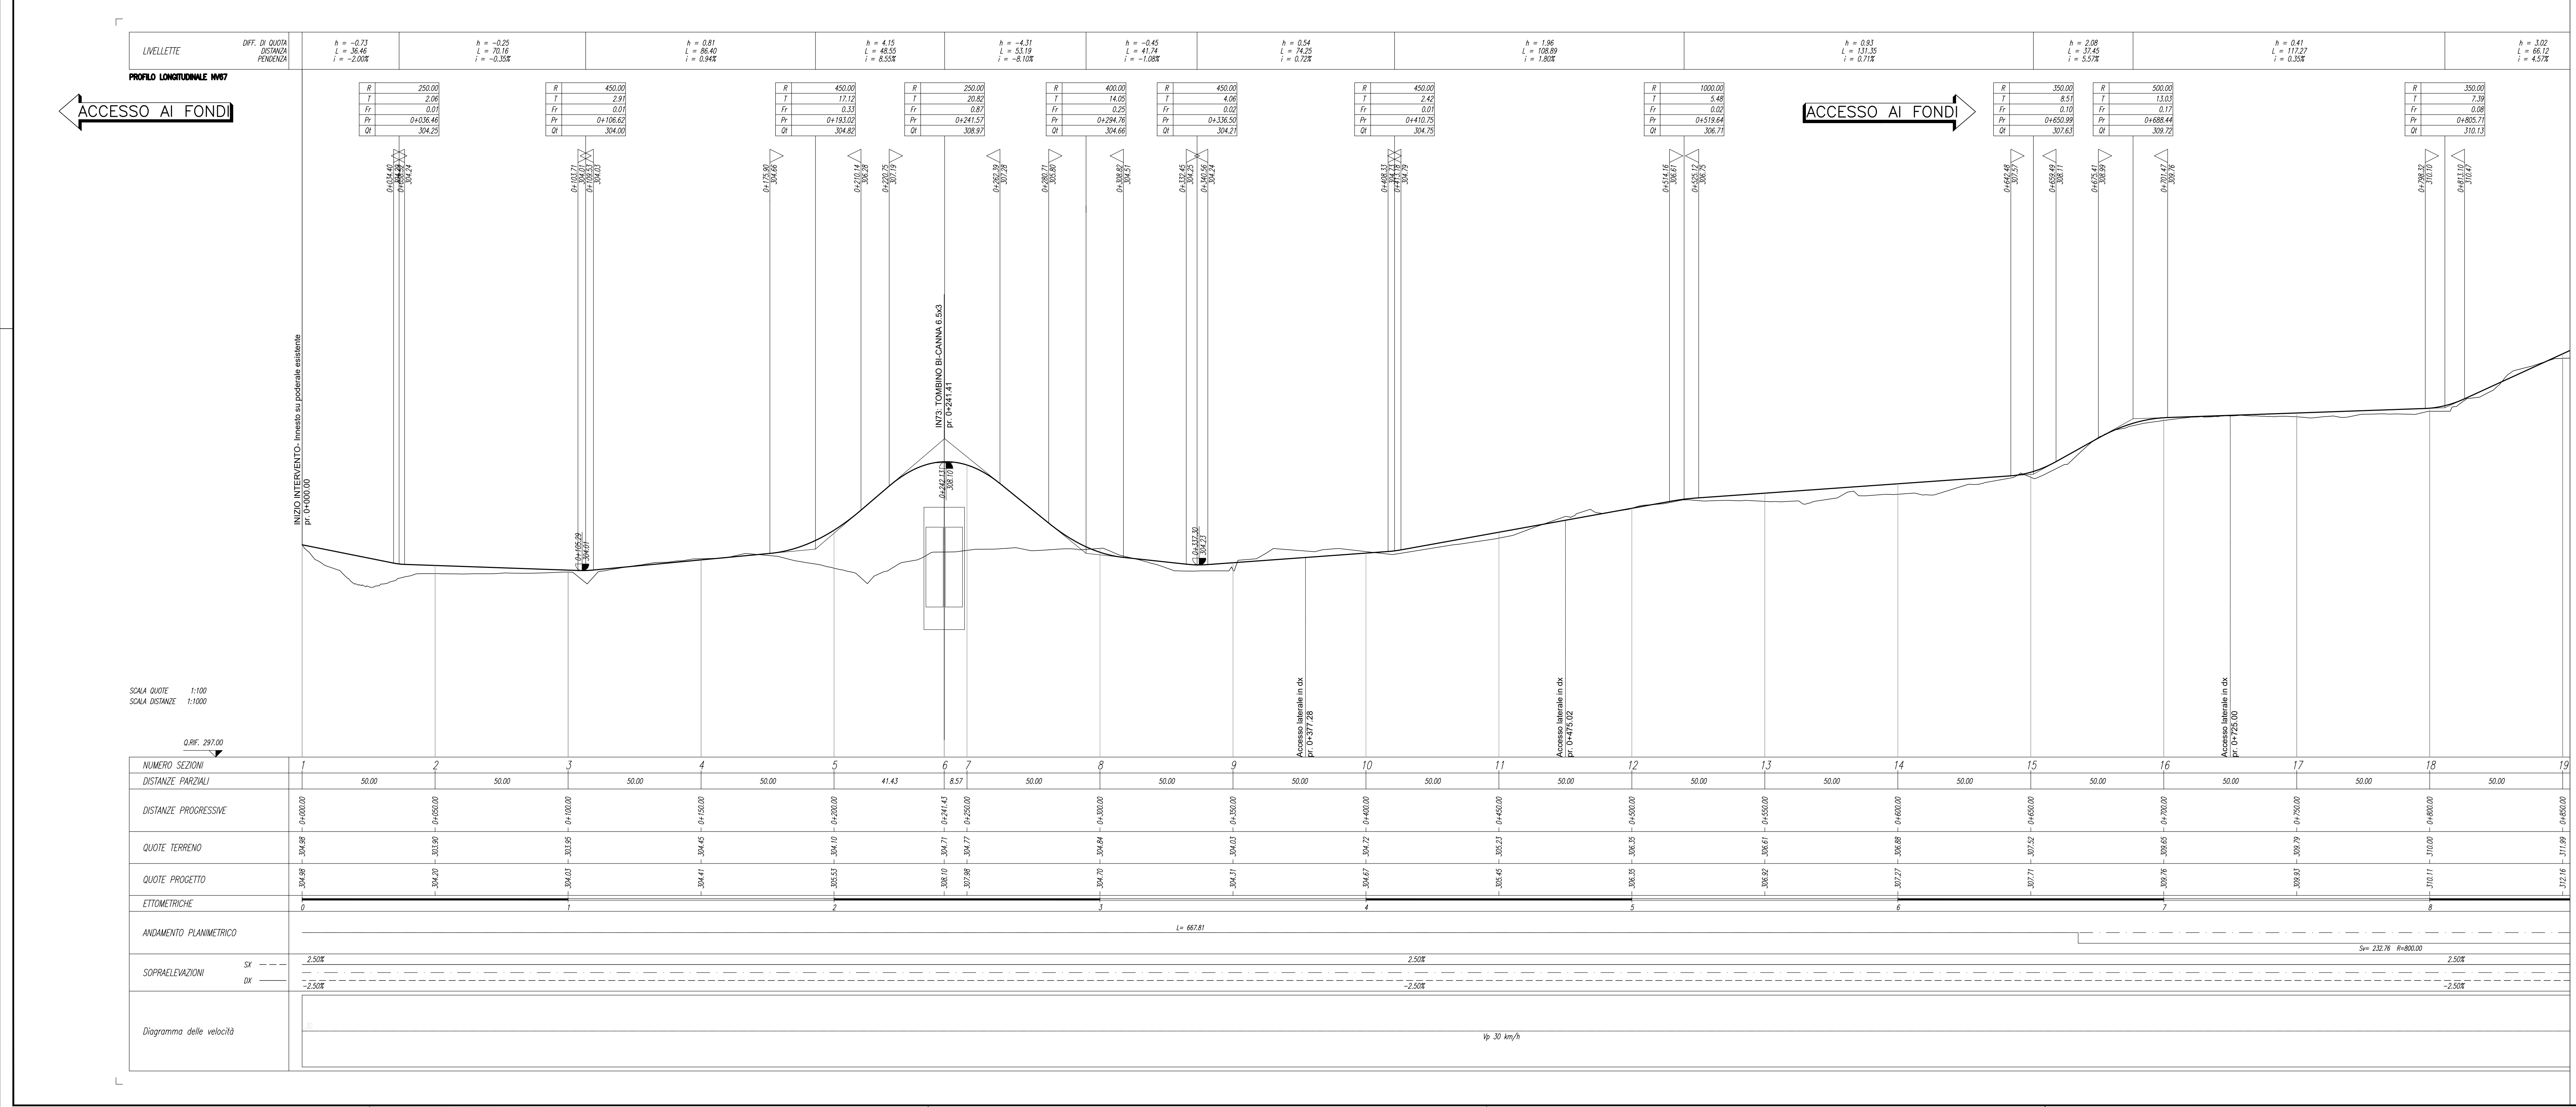

COMMITTENTE: **RFI** RETE FERROVIARIA ITALIANA GRUPPO FERROVIE DELLO STATO ITALIANE

PROGETTAZIONE: **ITALFER** INFRASTRUTTURE FERROVIARIE

DIRETTRICE FERROVIARIA MESSINA - CATANIA - PALERMO
NUOVO COLLEGAMENTO PALERMO - CATANIA

U.O. INFRASTRUTTURE SUD
PROGETTO DEFINITIVO
TRATTA LERCARA DIR. - CALTANISSETTA XIRBI (LOTTO 3)

VIABILITA'
 NV67 - Viabilità campestre di ricucitura fondi per soppressione PL 118+376
 Piano-profilo di progetto - Tav. 1 di 2

SCALA: 1:1000/100

COMMESSA LOTTO FASE ENTE TIPO DOC. OPERA/DISCIPLINA PROGR. REV.

RS3T 30 D 78 L7 NV6700 001 E

| Rev. | Descrizione | Redatto | Data | Verificato | Data | Approvato | Data | Autorezzato Data |
|------|---------------------|-------------|---------|-------------|---------|-------------|---------|------------------|
| A | Emissione Esecutiva | [Signature] | 01/2019 | [Signature] | 01/2019 | [Signature] | 01/2019 | 01/2019 |
| B | Emissione Esecutiva | [Signature] | 01/2019 | [Signature] | 01/2019 | [Signature] | 01/2019 | 01/2019 |
| C | Emissione Esecutiva | [Signature] | 01/2019 | [Signature] | 01/2019 | [Signature] | 01/2019 | 01/2019 |
| D | Emissione Esecutiva | [Signature] | 01/2019 | [Signature] | 01/2019 | [Signature] | 01/2019 | 01/2019 |
| E | Emissione Esecutiva | [Signature] | 01/2019 | [Signature] | 01/2019 | [Signature] | 01/2019 | 01/2019 |

File: RS3T.3.0.D.78.L7.NV.67.0.0.001.E n. Elab.: 78_388