


SIMBOLO	NOME	SIMBOLO	NOME
[Linea rossa]	BINARIO DI PROGETTO LV (MACROFASE 2)	[Linea tratteggiata]	PASSAGGIO A LIVELLO PER MANUTENZIONE
[Linea verde]	BINARIO DI PROGETTO SECONDARIO (MACROFASE 1)	[Linea tratteggiata con linee rosse]	TOMBINO IDRAULICO MINORE DI PERMEABILITA'
[Linea blu]	BINARIO DI PROGETTO VAR. LS (MACROFASE 1)	[Linea tratteggiata con linee verdi]	DEMOLIZIONE FABBRICATO
[Linea gialla]	BINARIO PROVVISORIO	[Linea tratteggiata con linee gialle]	DEMOLIZIONE CORPO STRADALE
[Linea arancione]	LINEA STORICA IN ESERCIZIO	[Linea tratteggiata con linee arancioni]	MARCIAPIEDE FFP CON RAMPA
[Linea grigia]	LINEA STORICA IN DEMOLIZIONE	[Linea tratteggiata con linee grigie]	DEVIAZIONE FOSSO TRAPEZOIDALE
[Linea tratteggiata]	PASSAGGIO A RASO	[Linea tratteggiata con linee tratteggiate]	DEVIAZIONE FOSSO RETTANGOLARE
[Linea tratteggiata con linee rosse]	PIAZZALE DI EMERGENZA	[Linea tratteggiata con linee verdi]	RECINZIONE
[Linea tratteggiata con linee verdi]	BANCHINA DI STAZIONE	[Linea tratteggiata con linee gialle]	VIABILITA' DI MANUTENZIONE E/O RICUCITURA
[Linea tratteggiata con linee arancioni]	AREA BTS	[Linea tratteggiata con linee grigie]	OPERE DI PROTEZIONE PER SOGLIUBBO
[Linea tratteggiata con linee grigie]	TOMBINO IDRAULICO E RELATIVA PALVEAZIONE	[Linea tratteggiata con linee tratteggiate]	PROTEZIONI SCARPAE CON MATRIASSI RENZI
[Linea tratteggiata con linee tratteggiate]	CANCELO	[Linea tratteggiata con linee tratteggiate]	PROTEZIONI SCARPAE CON MATRIASSI CEMENTATI
		[Linea tratteggiata con linee tratteggiate]	OPERE PROVVISORIE

SCHEMATICO	TIPOLOGIA	SCHEMATICO	TIPOLOGIA
[Simbolo]	Fabbricato Posto Gestione Emergenza Palermo	[Simbolo]	Fabbricato PAZ - Magazzino
[Simbolo]	Vasca Antiriduzione 100 mc	[Simbolo]	Fabbricato FAPOMISS
[Simbolo]	Fabbricato Energia Tipo 1	[Simbolo]	Fabbricato PAZ - Uffici
[Simbolo]	Fabbricato Energia Tipo 5	[Simbolo]	Fabbricato PAZ - Magazzino
[Simbolo]	Fabbricato Energia Tipo 3	[Simbolo]	Fabbricato PAZ - Magazzino
[Simbolo]	Fabbricato E5	[Simbolo]	Fabbricato Commerciale
[Simbolo]	Fabbricato E3	[Simbolo]	Fabbricato Energia Tipo 4
[Simbolo]	Fabbricato IS PFM/FP ACC	[Simbolo]	Fabbricato viaggiatori
[Simbolo]	Fabbricato PAZ - Uffici		

SIMBOLO	NOME	SIMBOLO	NOME
[Linea tratteggiata]	ASSE NUOVA VIABILITA' NV IN PROGETTO	[Linea tratteggiata]	TRATTO DI RACCORDO ALLA VIABILITA' ESISTENTE
[Linea tratteggiata con linee tratteggiate]	RACCORDO TRA VIABILITA' ESISTENTE E NUOVA VIABILITA' CON PAVIMENTAZIONE DA RIPRISTINARE	[Linea tratteggiata con linee tratteggiate]	TRATTO DI VIABILITA' ESISTENTE DA RIPRISTINARE

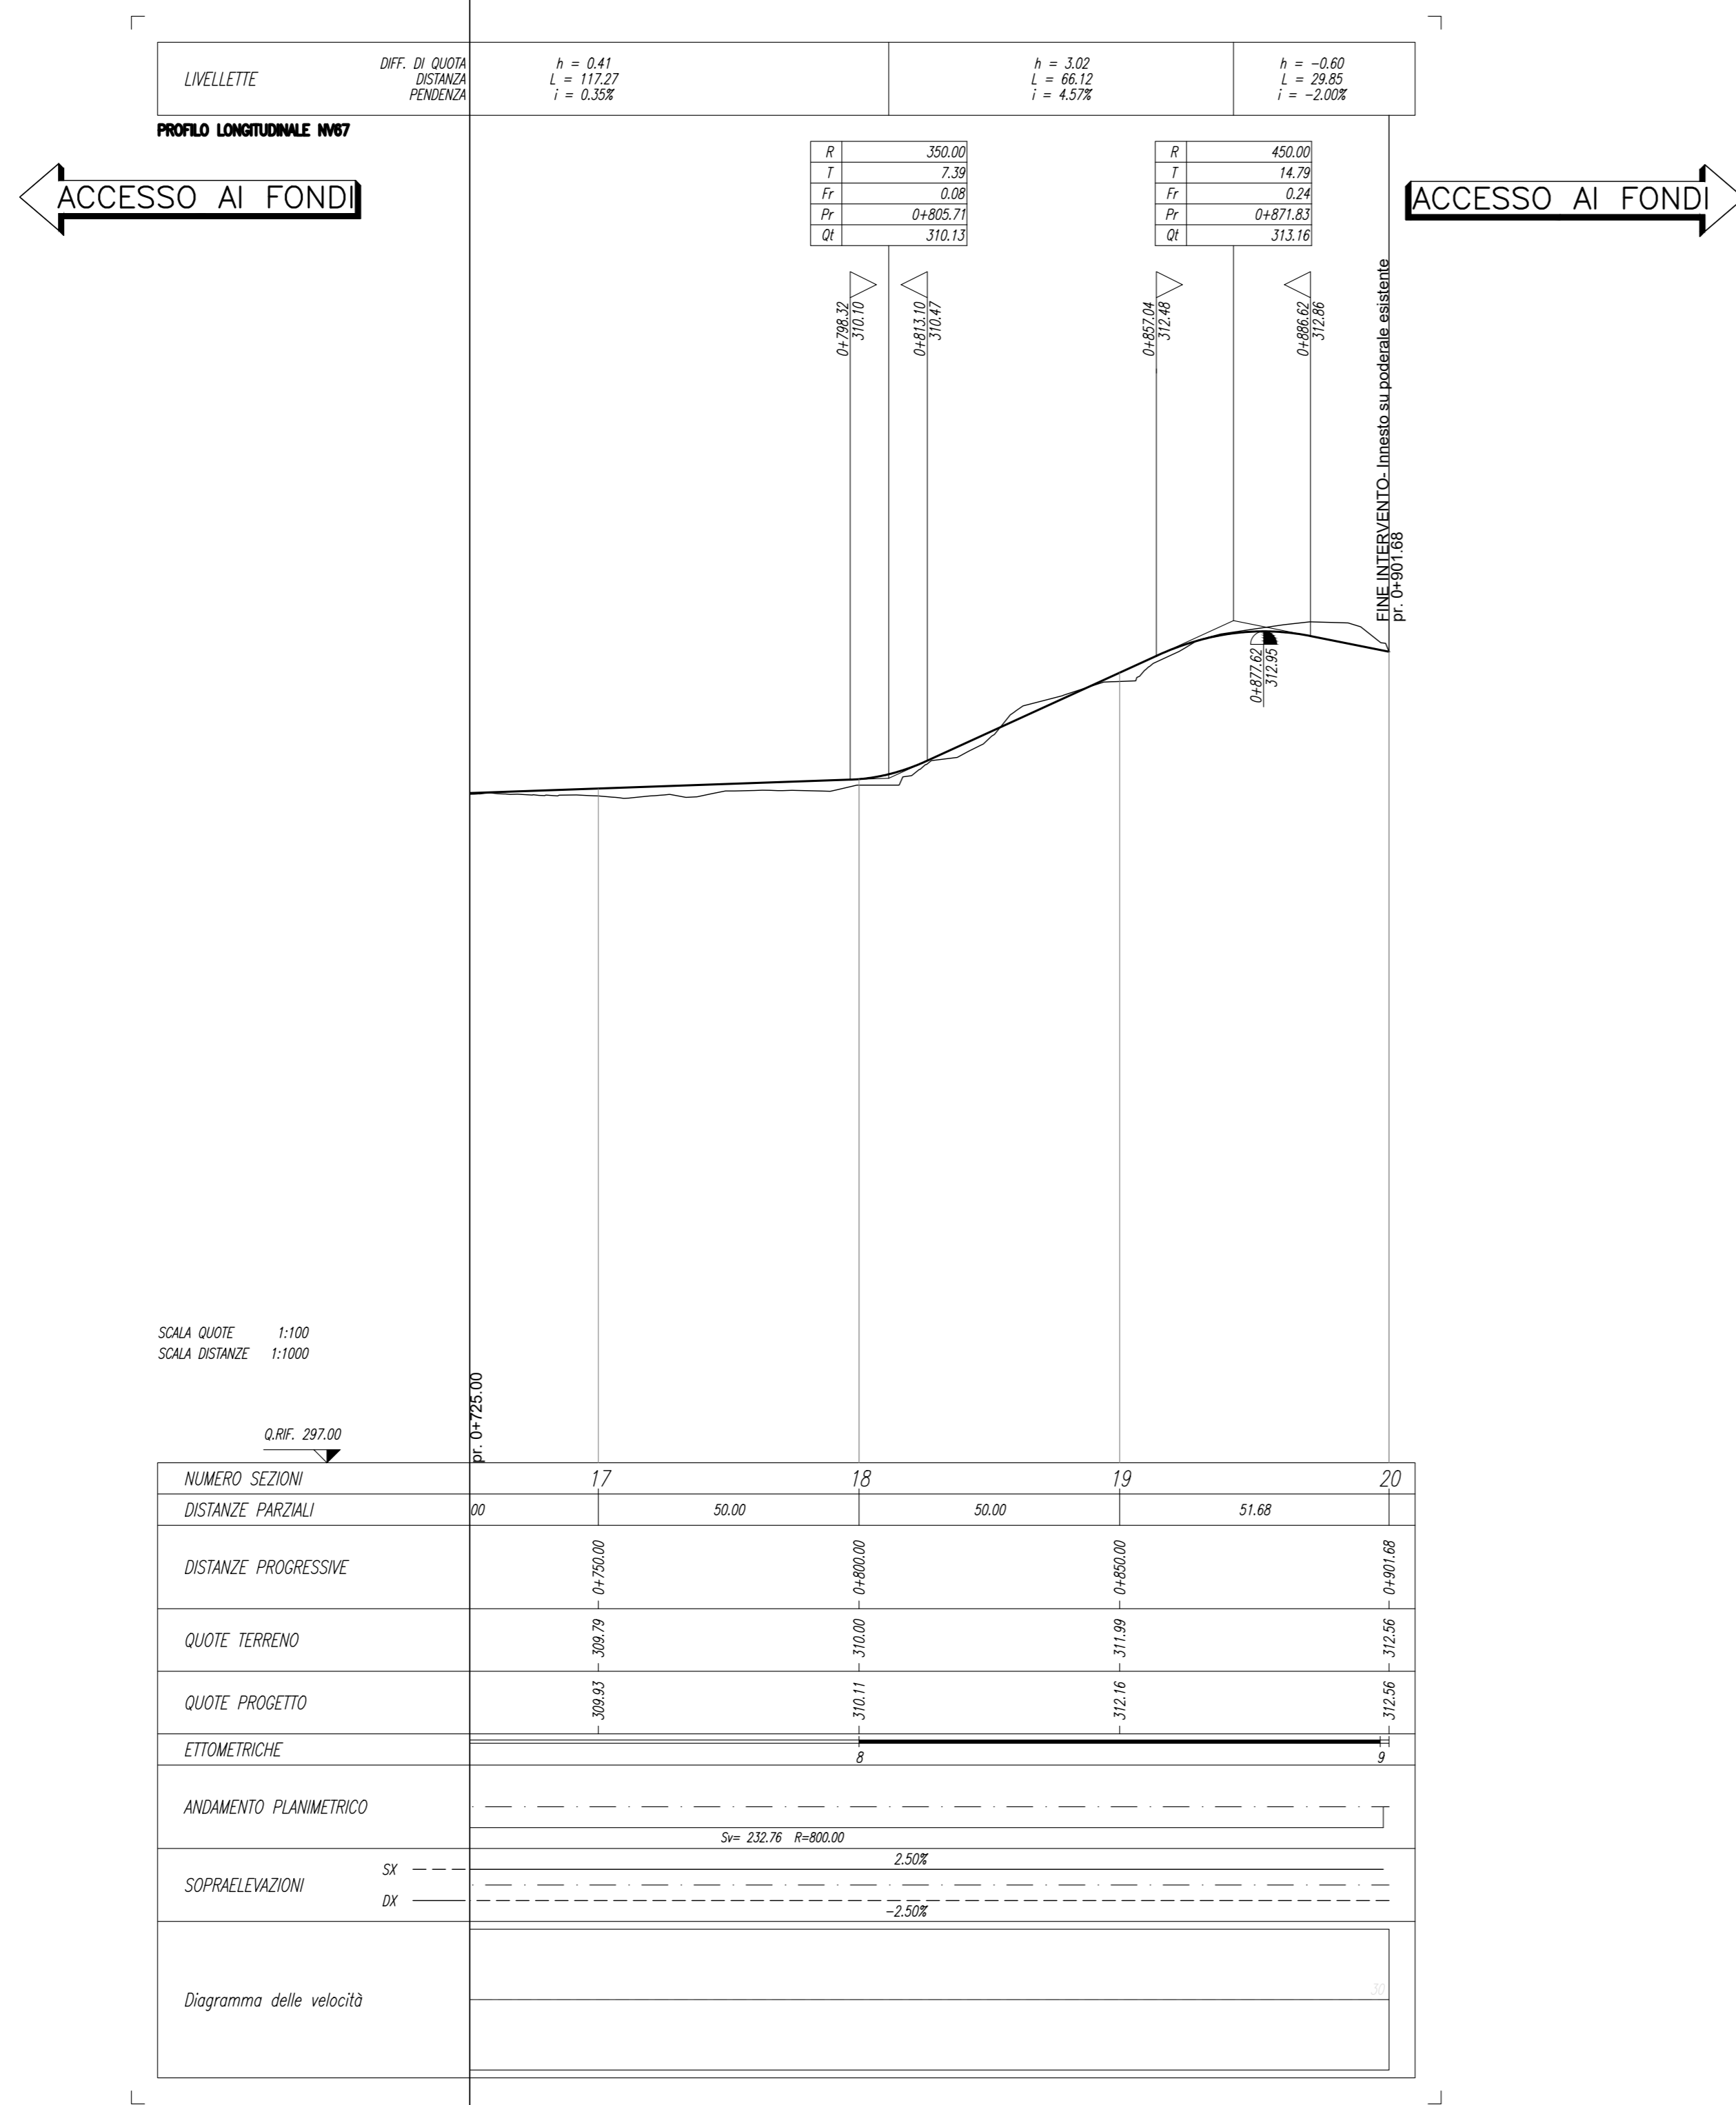

COMMITTENTE: **RFI** RETE FERROVIARIA ITALIANA GRUPPO FERROVIE DELLO STATO ITALIANE

PROGETTAZIONE: **ITALFERR** GRUPPO FERROVIE DELLO STATO ITALIANE

DIRETTRICE FERROVIARIA MESSINA - CATANIA - PALERMO  
 NUOVO COLLEGAMENTO PALERMO - CATANIA

U.O. INFRASTRUTTURE SUD  
 PROGETTO DEFINITIVO  
 TRATTA LERCARA DIR. - CALTANISSETTA XIRBI (LOTTO 3)

VIABILITA'  
 NV67 - Viabilità campestre di ricucitura fondi per soppressione PL 118+376  
 Piano-profilo di progetto - Tav. 2 di 2

SCALA: 1:1000/100

COMMESSA LOTTO FASE ENTE TIPO DOC. OPERA/DISCIPLINA PROGR. REV.

RS3T 30 D 78 L7 NV6700 002 E

Rev.	Descrizione	Redatto	Data	Verificato	Data	Approvato	Data	Autorezzato Data
A	Emissione Esecutiva	[Firma]	01/01/2019	[Firma]	01/01/2019	[Firma]	01/01/2019	01/01/2019
B	Emissione Esecutiva	[Firma]	01/01/2020	[Firma]	01/01/2020	[Firma]	01/01/2020	01/01/2020
C	Emissione Esecutiva	[Firma]	01/01/2020	[Firma]	01/01/2020	[Firma]	01/01/2020	01/01/2020
D	Emissione Esecutiva	[Firma]	01/01/2020	[Firma]	01/01/2020	[Firma]	01/01/2020	01/01/2020
E	Emissione Esecutiva	[Firma]	01/01/2021	[Firma]	01/01/2021	[Firma]	01/01/2021	01/01/2021

File: RS3T.3.0.D.78.L7.NV.67.0.0.002.E n. Elab.: 78\_389