SCAVI E BONIFICHE	
SCOTICO sp 30 cm	8.55 mq
FOSSO	0.54 mq
RILEVATI	
RILEVATO	7.74 mq
TERRENO VEGETALE sp 30 cm	2.63 m
SOVRASTRUTTURA STRADALE	
MISTO STABILIZZATO NON LEGATO sp. 25 cm	4.00 m

SEZIONE N. : 9
Q. PROGETTO : 304.31
DIST.PROG. : 0+350.00

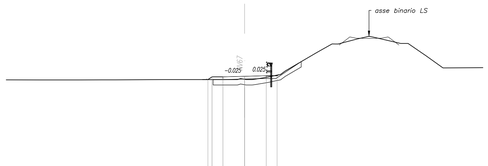

SCALA 1:200

Q.RIF. 292.00

| | | |