SCAVI E BONIFICHE	
SCOTICO sp. 50 cm	6.66 m
FOSSO	0.03 mq

RILEVATI	
RILEVATO	4.57 mq
TERRENO VEGETALE sp. 30 cm	3.03 m

SOVRASTRUTTURA STRADALE	
MISTO STABILIZZATO NON LEGATO sp. 25 cm	4.00 m

SEZIONE N. : 17
Q. PROGETTO : 309.93
DIST.PROG. : 0+750.00

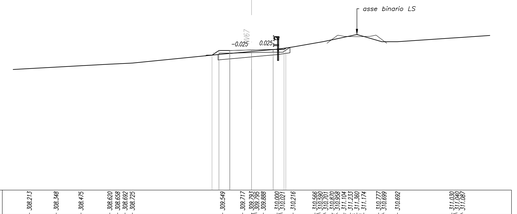

SCALA 1:200

Q.RIF. 297.00

| | | |