


TABELLA RIEPILOGATIVA CON CARATTERISTICHE DELLE INTERSEZIONI E DEI RELATIVI TRIANGOLI DI VISIBILITÀ

n.	INTERSEZIONE	VIABILITÀ PRINCIPALE	VIABILITÀ SECONDARIA	REGOLAZIONE MANOVRA	V (km/h)	L (m)	D (m)
1	Intersezione a pr. 0+901,88	NV 67	VIABILITÀ ESISTENTE	STOP	Velocità di riferimento hab. esistente	30	3,00 50

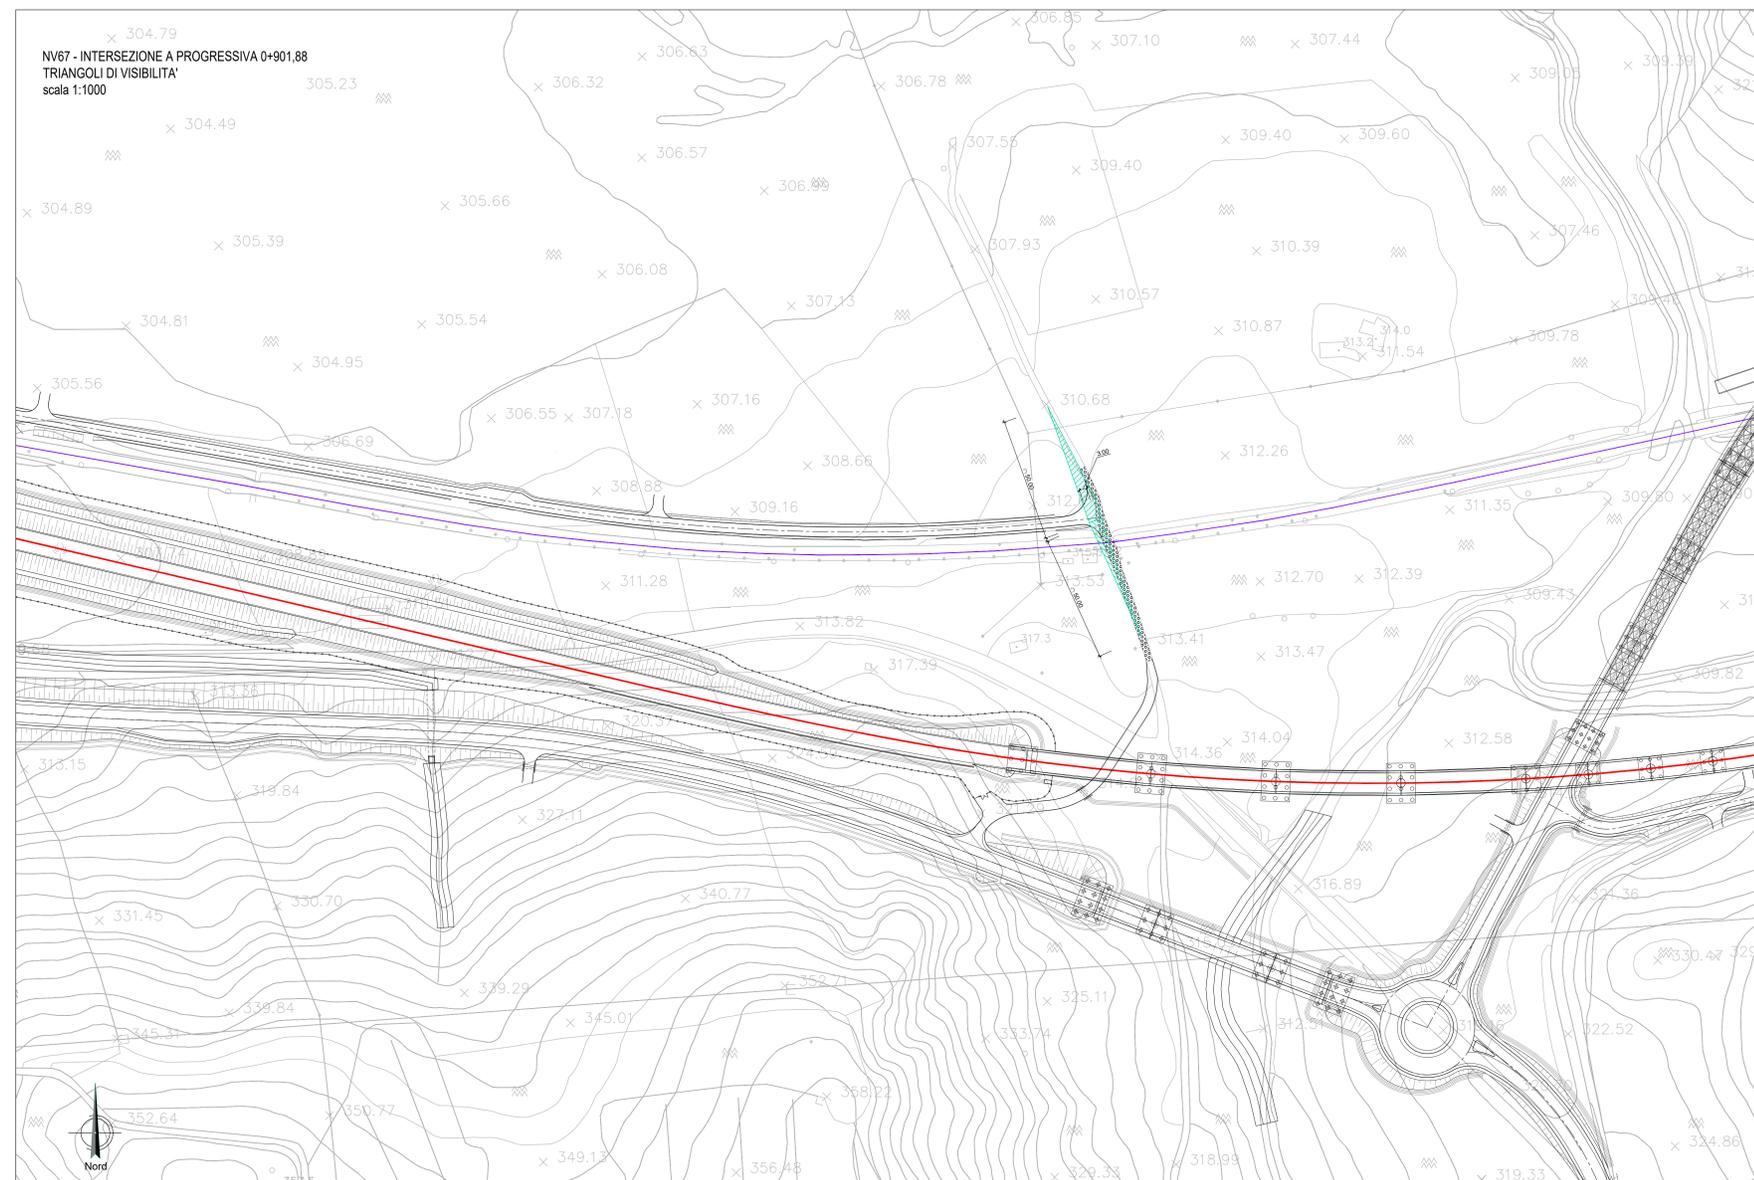

COMMITTENTE: **RFI** RETE FERROVIARIA ITALIANA GRUPPO FERROVIE DELLO STATO ITALIANO

PROGETTAZIONE: **ITALFERR** GRUPPO FERROVIE DELLO STATO ITALIANO

DIRETTRICE FERROVIARIA MESSINA - CATANIA - PALERMO
NUOVO COLLEGAMENTO PALERMO - CATANIA

U.O. INFRASTRUTTURE SUD
PROGETTO DEFINITIVO
TRATTA LERCARA DIR. - CALTANISSETTA XIRBI (LOTTO 3)

VIABILITÀ
NV67 - Viabilità campestre di ricucitura fondi per soppressione PL 118+376
Planimetria triangoli di visibilità intersezione

SCALA: 1:1000

COMMESSA LOTTO FASE ENTE TIPO DOC. OPERA/DISCIPLINA Progr. REV.

RS3T 30 D 78 P7 NV6700 005 B

Rev.	Descrizione	Redatto	Data	Verificato	Data	Approvato	Data	Autorizzato Data
A	Emissione Esecutivo	21/01/2020	Gen-2020	21/01/2020	Gen-2020	[Signature]	Gen-2020	01/04/2020
B	Emissione Esecutivo	21/01/2020	Gen-2020	21/01/2020	Feb-2020	[Signature]	Feb-2020	Feb-2020

File: RS3T.3.0.D.78.P7.NV.67.0.0.005.B n. Elab.: 78_395