


LEGENDA LINEA			
SIMBOLO	NOME	SIMBOLO	NOME
	BINARIO DI PROGETTO LV (MACROFASE 1)		CANCELLO
	BINARIO DI PROGETTO SECONDARIO (MACROFASE 1)		PASSAGGIO A LIVELLO PER MANUTENZIONE
	BINARIO DI PROGETTO VAR. LS (MACROFASE 1)		TOMBINO IDRAULICO MINORE DI PERMEABILITÀ
	BINARIO PROVVISORIO		DEMOLIZIONE FABBRICATO
	BINARIO DISPARI DI PROGETTO (MACROFASE 2)		DEMOLIZIONE CORPO STRADALE

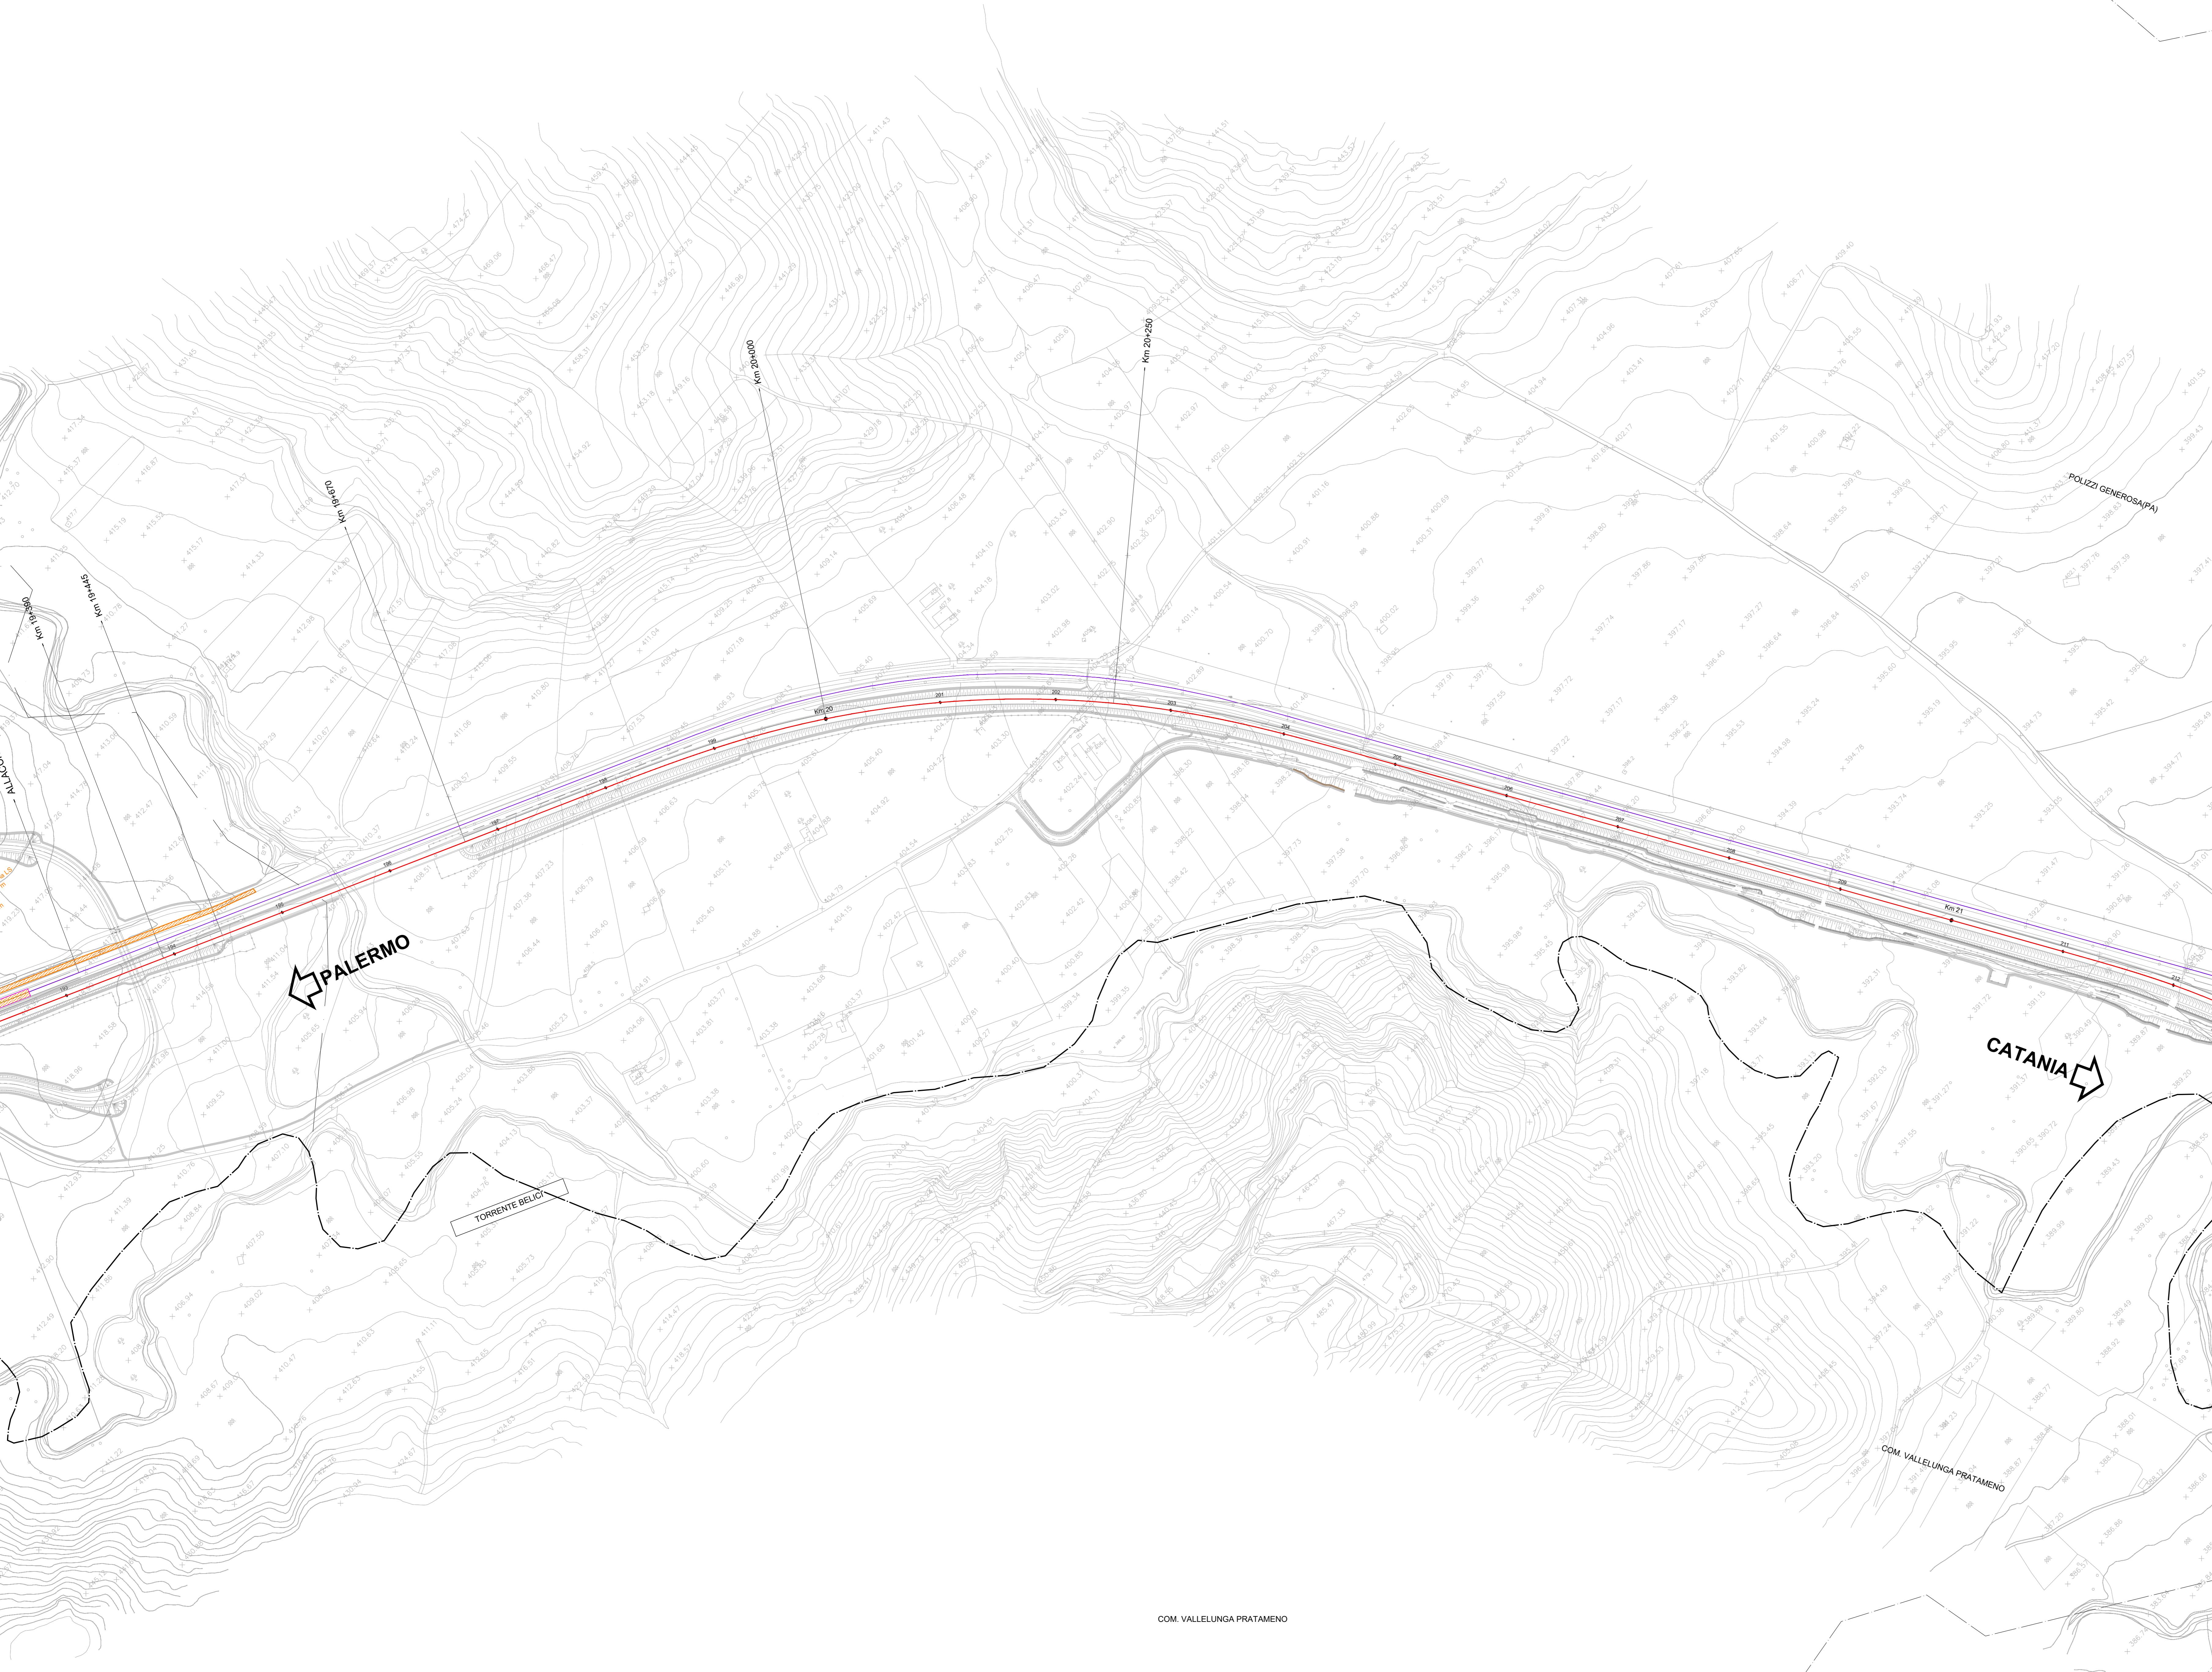

COMMITTENTE:

PROGETTAZIONE:

**DIRETTRICE FERROVIARIA MESSINA - CATANIA - PALERMO**  
**NUOVO COLLEGAMENTO PALERMO - CATANIA**

**U.O. INFRASTRUTTURE SUD**  
**PROGETTO DEFINITIVO**  
**TRATTA LERCARA DIR. - CALTANISSETTA XIRBI (LOTTO 3)**

TRACCIATI  
 Infrastruttura Ferroviaria  
 Planimetria delle demolizioni - Tav. 13 di 29

SCALA: 1:2000

COMMESSA	LOTTO	FASE	ENTE	TIPO DOC.	OPERA/DISCIPLINA	PROGR.	REV.
RS3T	30	D	78	L6	IF0001	035	D

Rev.	Descrizione	Redatto	Data	Verificato	Data	Approvato	Data	Autorizzato Data
A	Emissione Esecutivo	21 Maggio 2019	05-2019	[Signature]	05-2019	[Signature]	05-2019	05-2019
B	Emissione Esecutivo	21 Maggio 2020	Gen-2020	[Signature]	Gen-2020	[Signature]	Gen-2020	Gen-2020
C	Emissione Esecutivo	21 Maggio 2020	Feb-2020	[Signature]	Feb-2020	[Signature]	Feb-2020	Feb-2020
D	Emissione Esecutivo	21 Maggio 2021	Mag-2021	[Signature]	Mag-2021	[Signature]	Mag-2021	Mag-2021

COM. VALLELUNGA PRATAMENO