


COM. CALTANISSETTA

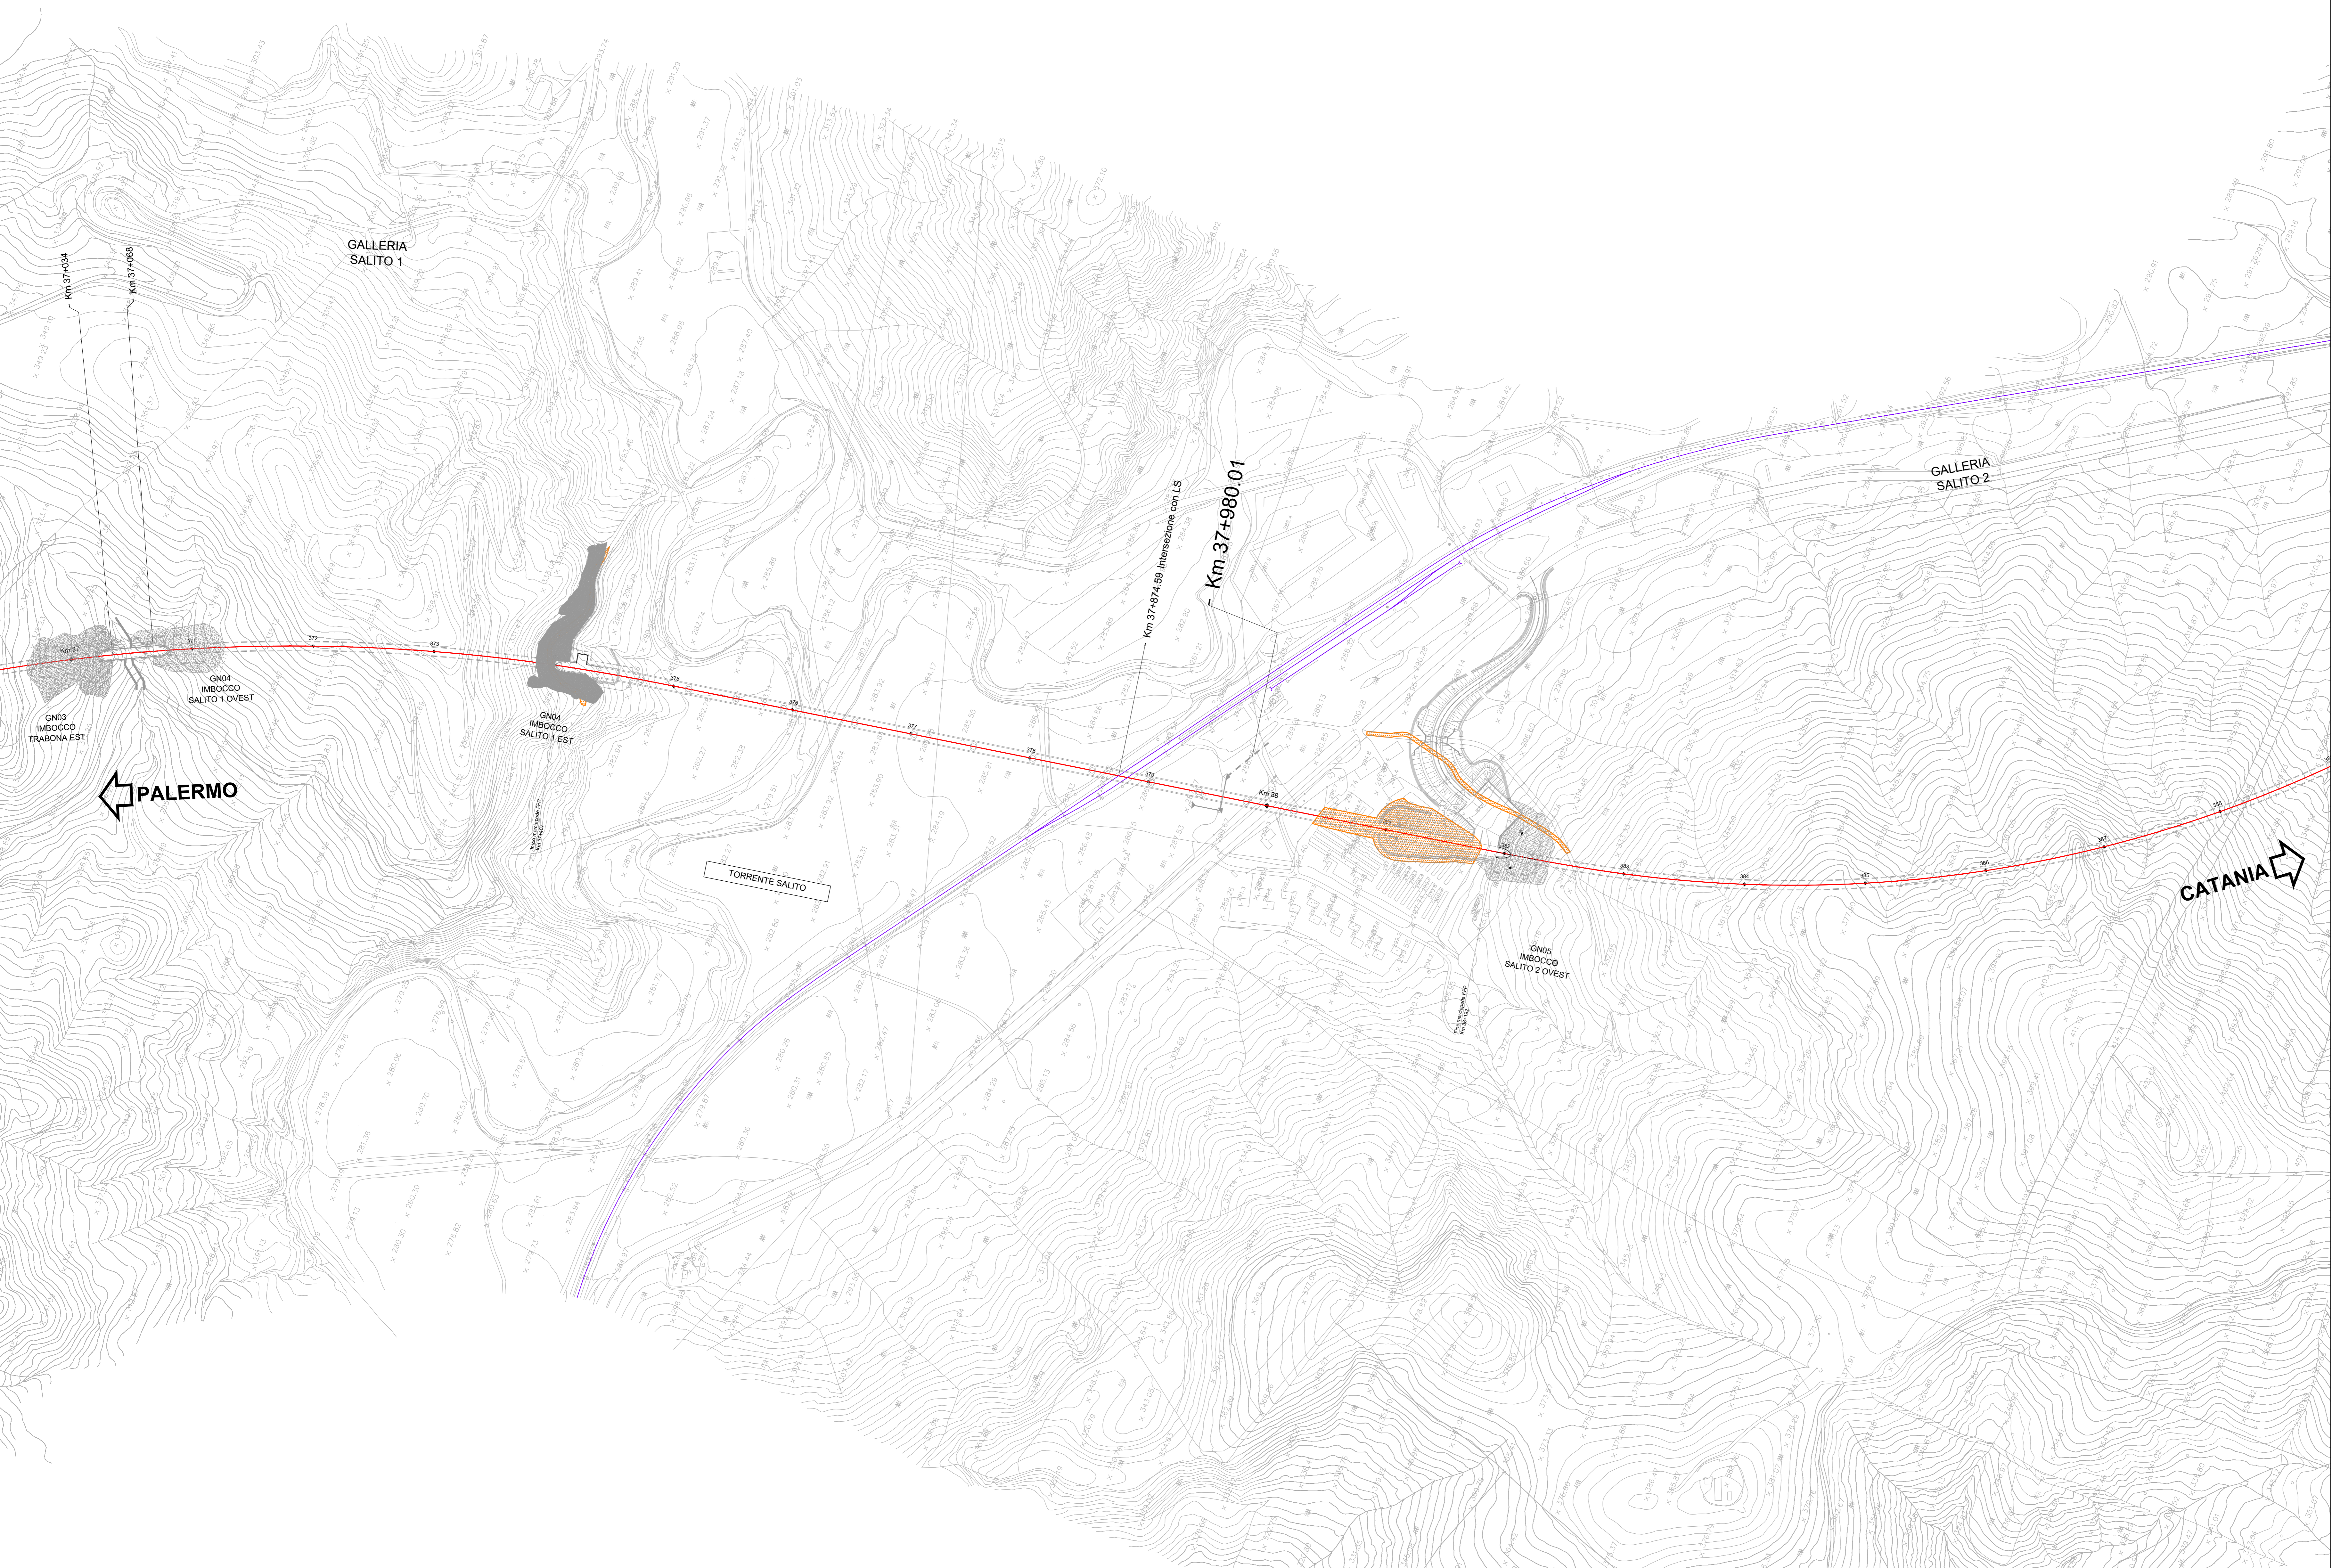

LEGENDA LINEA			
SIMBOLO	NOME	SIMBOLO	NOME
	BINARIO DI PROGETTO LV (MACROFASE 1)		CANCELLO
	BINARIO DI PROGETTO SECONDARIO (MACROFASE 1)		PASSAGGIO A LIVELLO PER MANUTENZIONE
	BINARIO DI PROGETTO VAR. LS (MACROFASE 1)		TORNINO IDRAULICO MINORE DI PERMEABILITA'
	BINARIO PROVVISORIO		DEMOLIZIONE FABBRICATO
	BINARIO DISPARI DI PROGETTO (MACROFASE 2)		DEMOLIZIONE CORPO STRADALE

← PALERMO

CATANIA →

COMITENTE:  
**RFI**  
 RETE FERROVIARIA ITALIANA  
 GRUPPO FERROVIE DELLO STATO ITALIANE

PROGETTAZIONE:  
**ITALFERR**  
 GRUPPO FERROVIE DELLO STATO ITALIANE

**DIRETTRICE FERROVIARIA MESSINA - CATANIA - PALERMO**  
**NUOVO COLLEGAMENTO PALERMO - CATANIA**

**U.O. INFRASTRUTTURE SUD**  
**PROGETTO DEFINITIVO**  
**TRATTA LERCARA DIR. - CALTANISSETTA XIRBI (LOTTO 3)**

TRACCIATI  
 Infrastruttura Ferroviaria  
 Planimetria delle demolizioni - Tav. 24 di 29

SCALA:  
**1:2000**

COMMESSA	LOTTO	FASE	ENTE	TIPO DOC.	OPERA/DISCIPLINA	PROGR.	REV.
RS3T	30	D	78	L6	IF0001	046	D

Rev.	Descrizione	Redatto	Data	Verificato	Data	Approvato	Data	Autorizzato Data
A	Emissione Esecutivo	21 Maggio	2019	A. Di Giovanni	04-2019	A. Di Giovanni	04-2019	04/2019
B	Emissione Esecutivo	21 Maggio	2020	A. Di Giovanni	04-2020	A. Di Giovanni	04-2020	04/2020
C	Emissione Esecutivo	21 Maggio	2020	A. Di Giovanni	04-2020	A. Di Giovanni	04-2020	04/2020
D	Emissione Esecutivo	21 Maggio	2021	A. Di Giovanni	04-2021	A. Di Giovanni	04-2021	04/2021

File: RS3T.3.0.D.78.L6.IF.00.0.1.046.D n. Elab.: 78\_425