


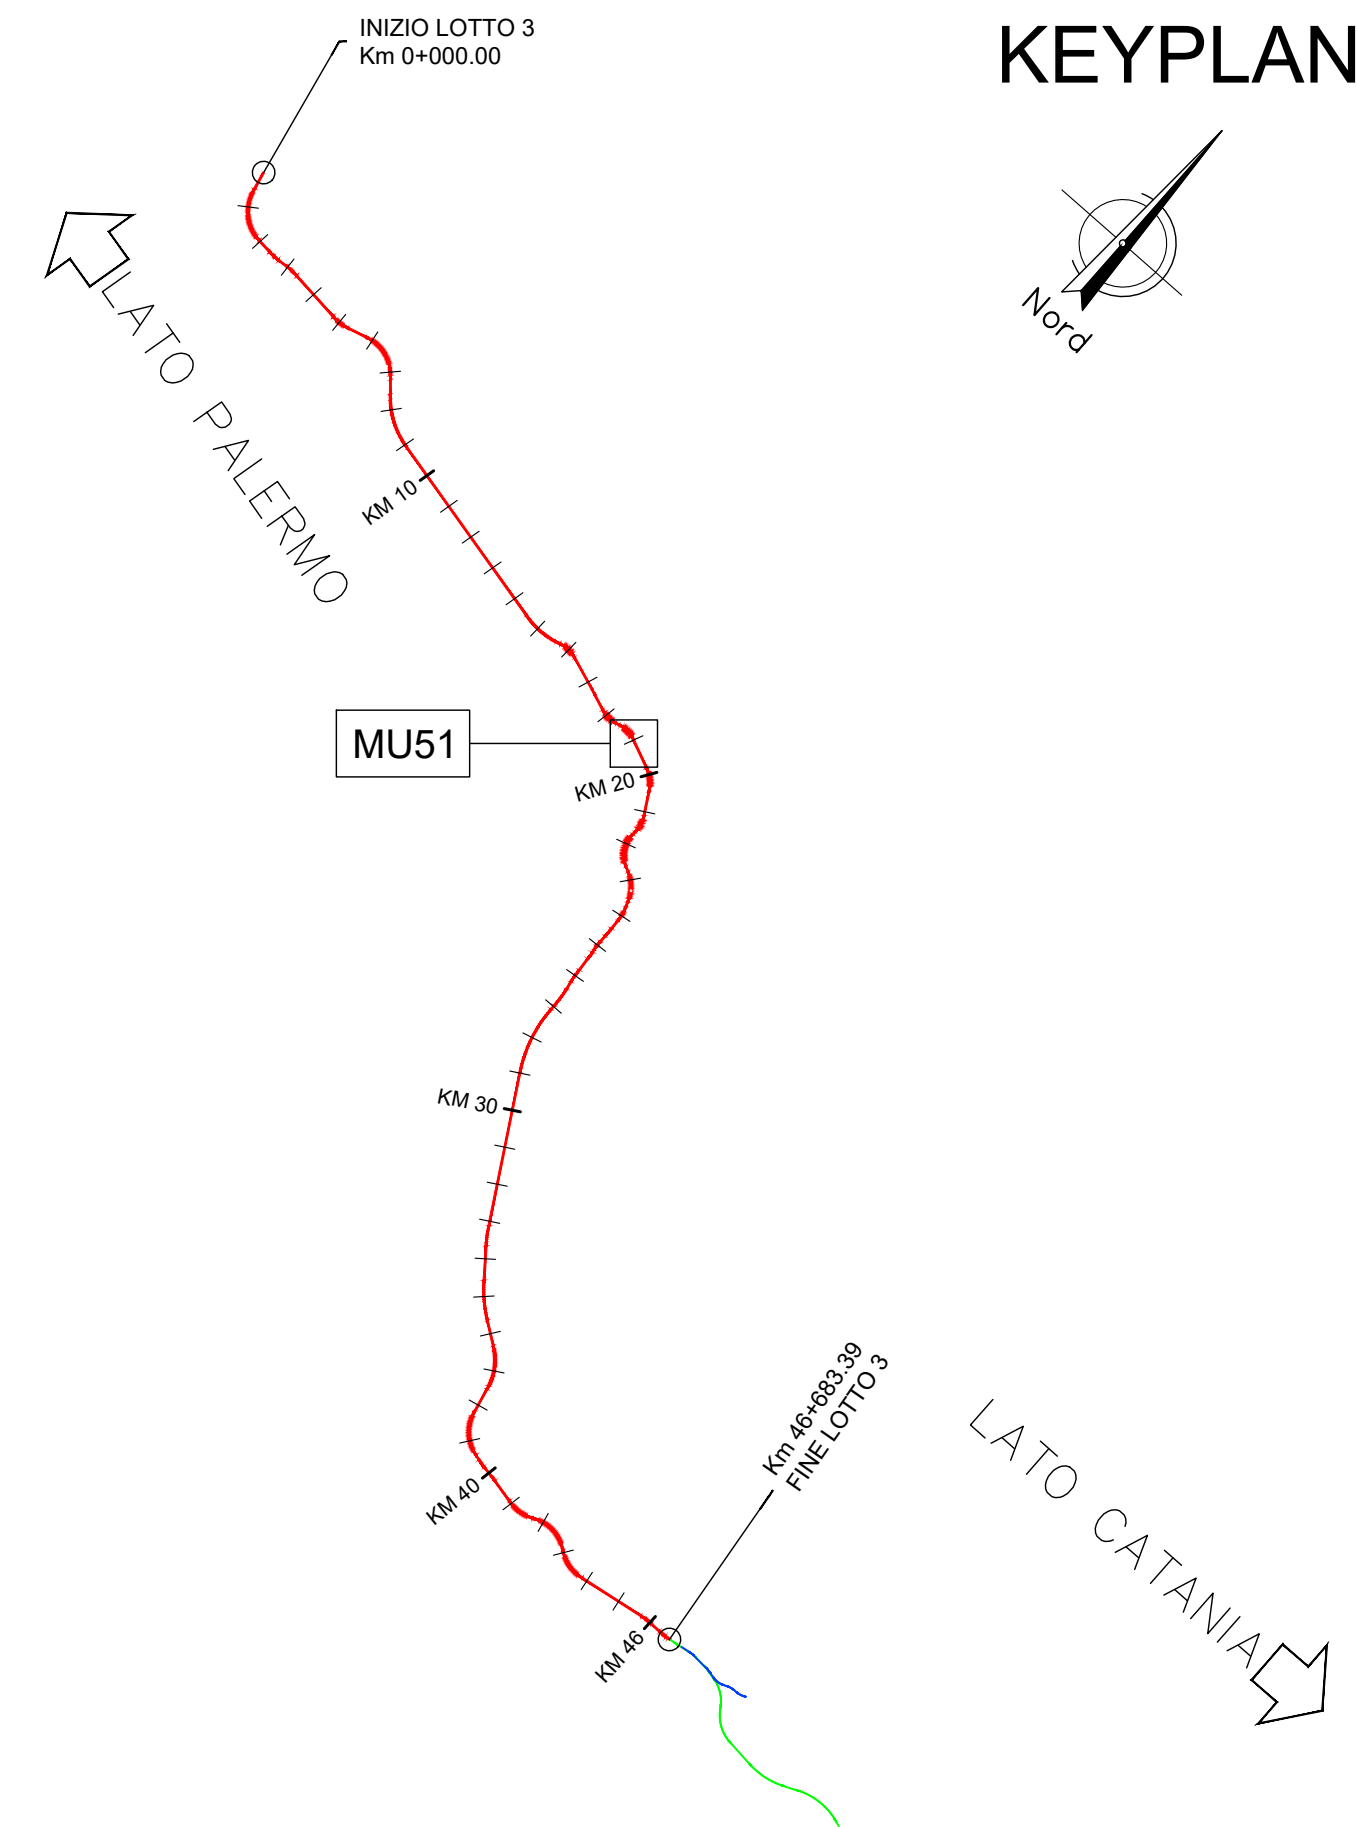


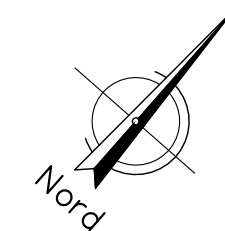


MURO MU51
PIANTA
Scala 1:200

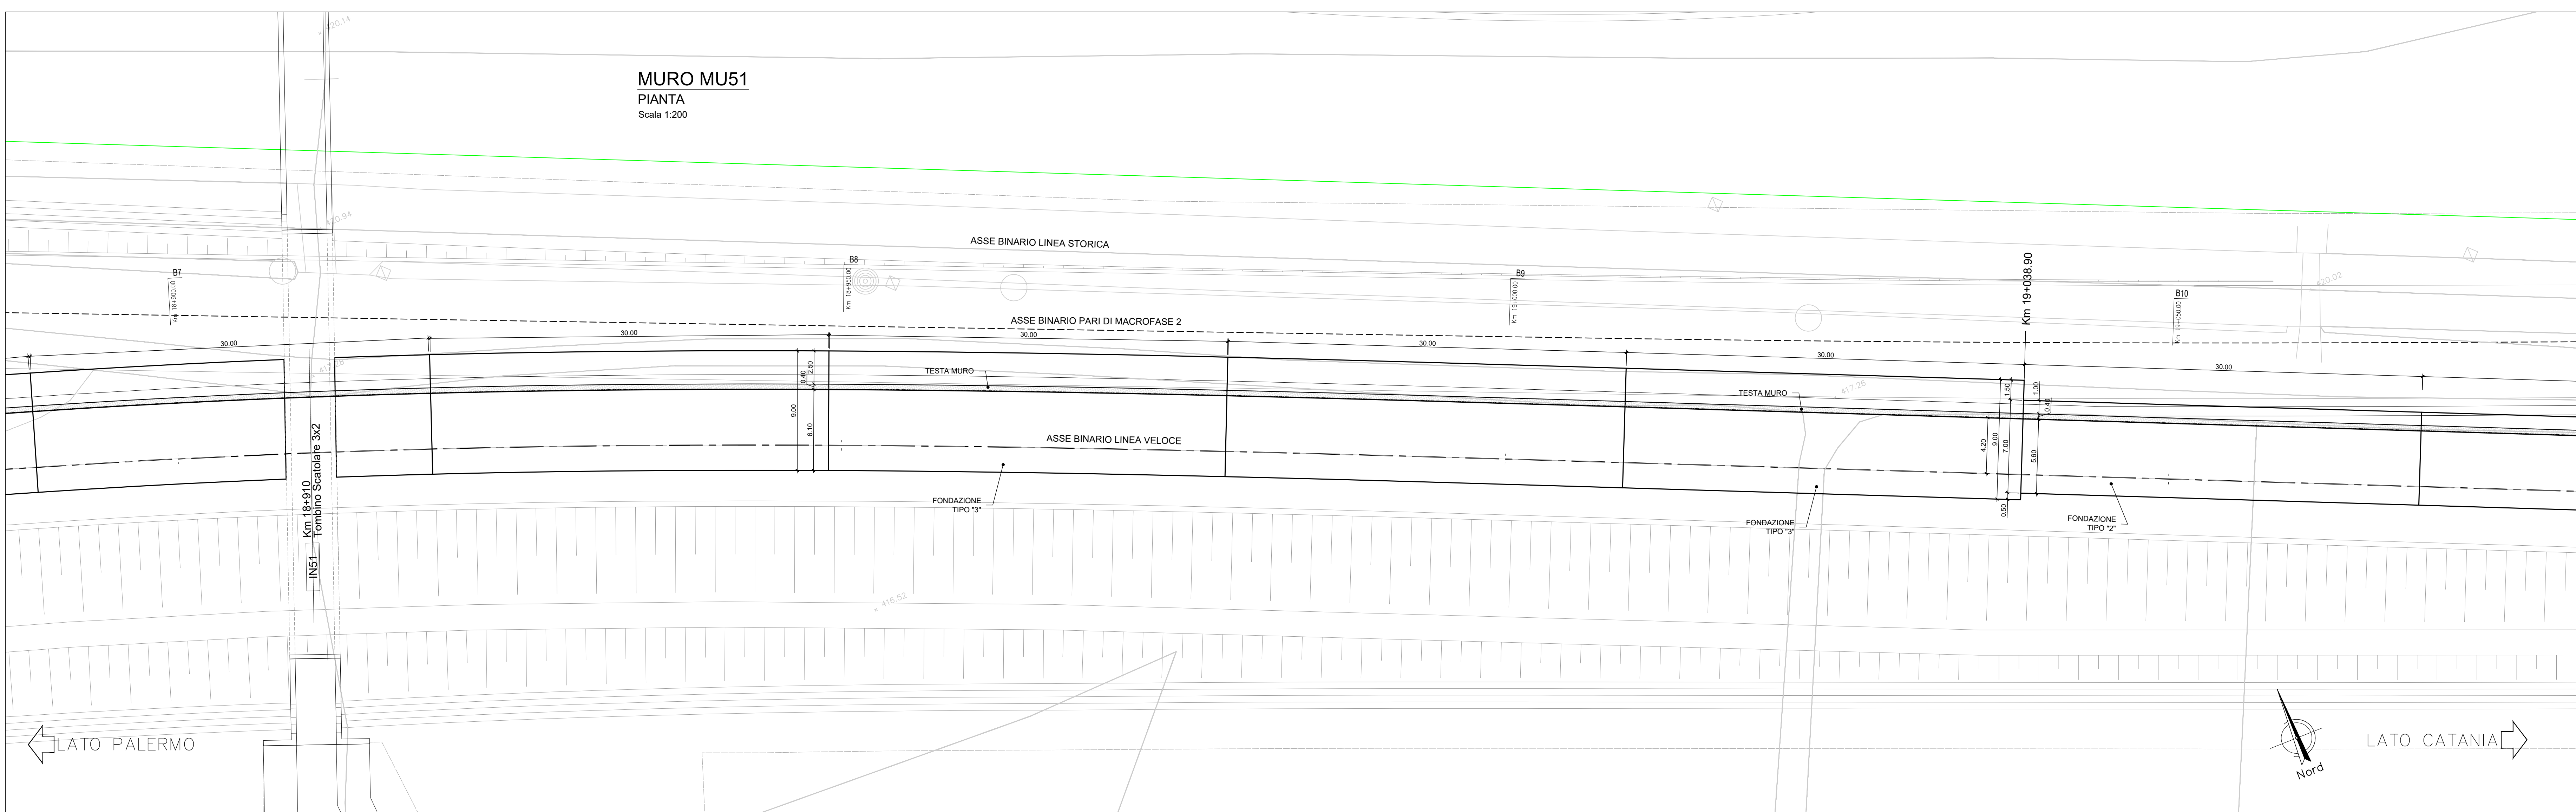


MURO MU51
PROSPETTO
Scala 1:200

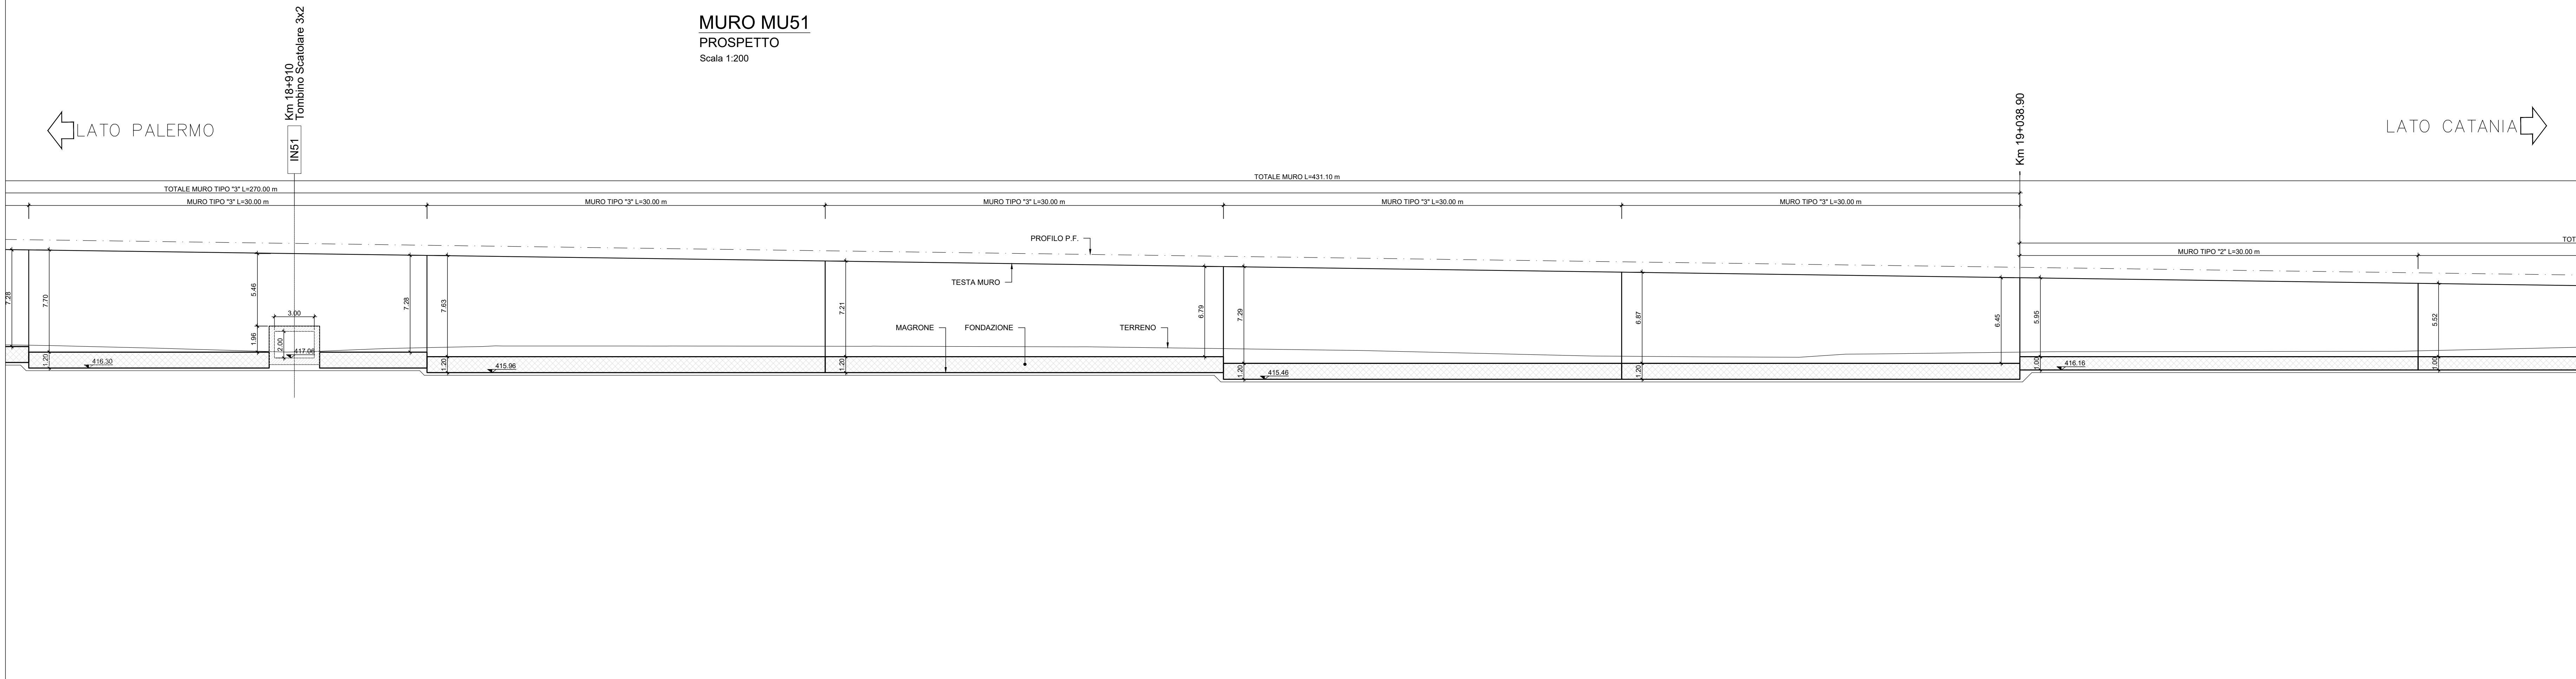

MURO TIPO "3"
SEZIONE TRASVERSALE - PK. 18+770.00 + 19+038.90
Scala 1:100

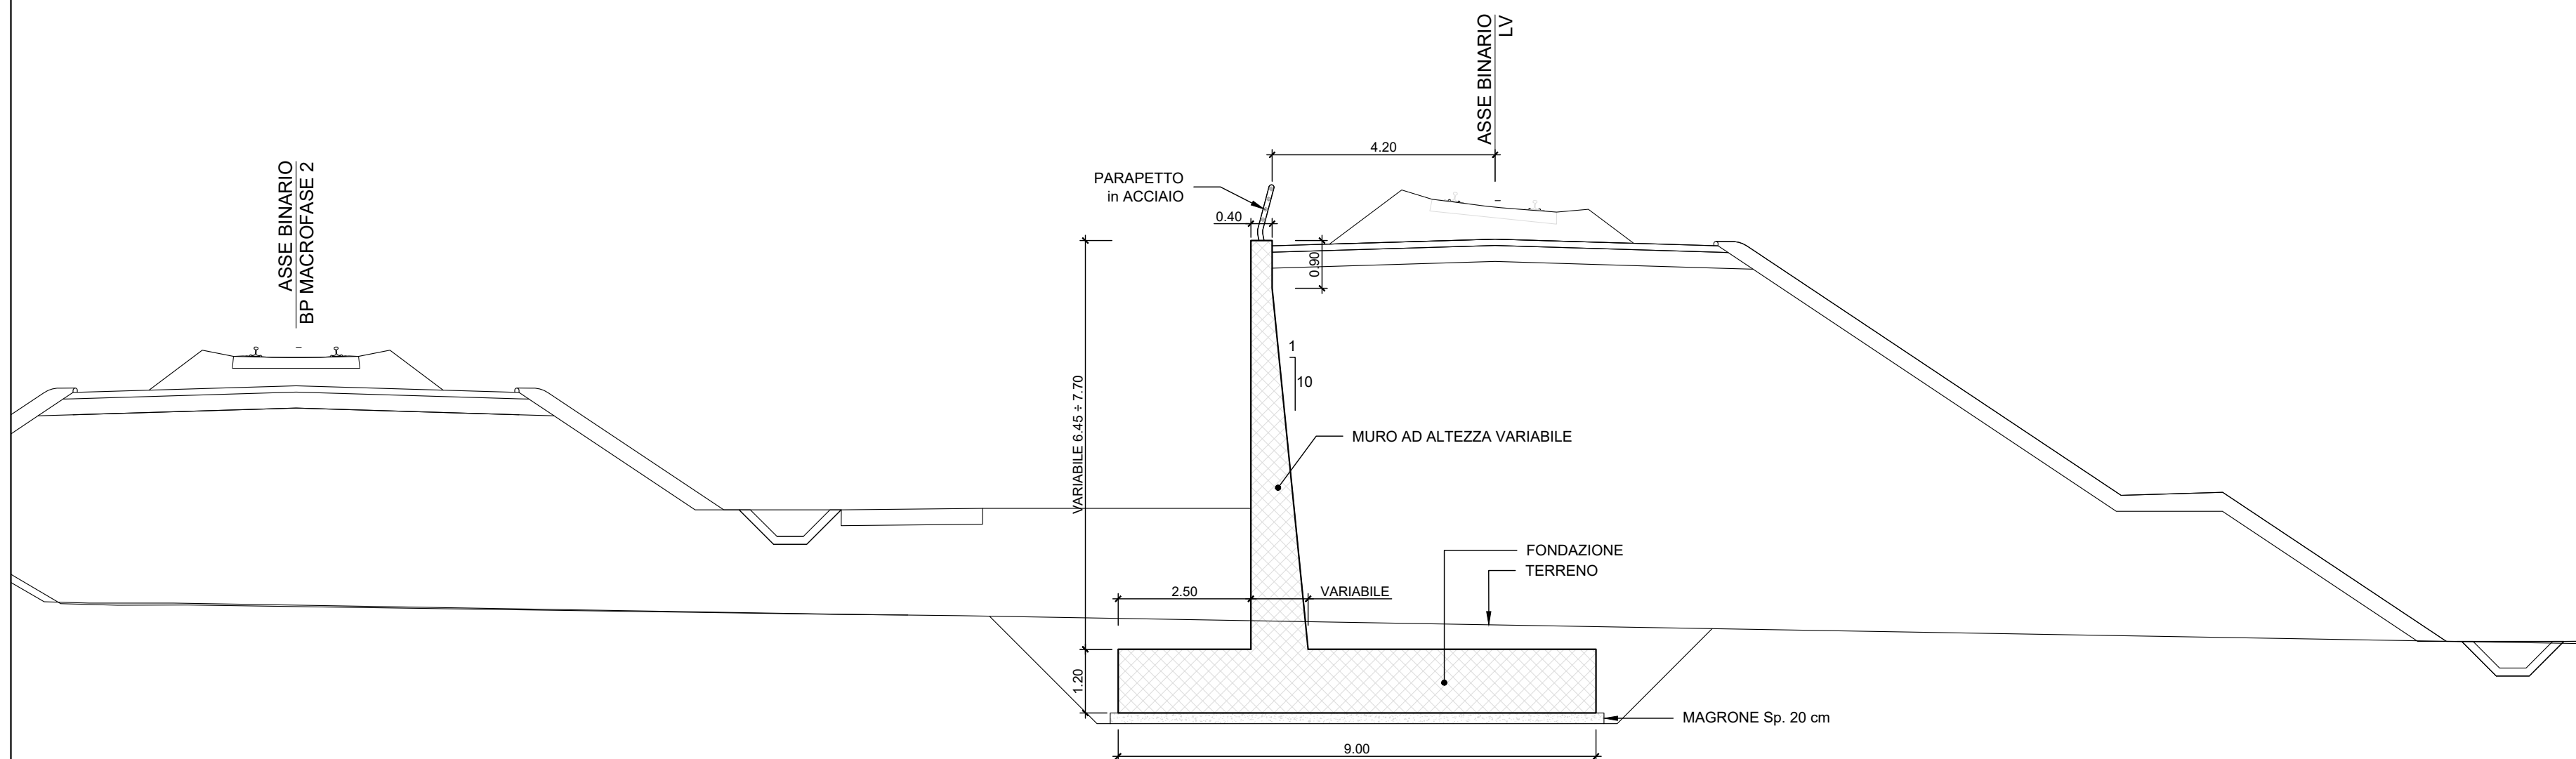

MURO TIPO "2"
SEZIONE TRASVERSALE - PK. 19+038.90 + 19+128.90
Scala 1:100

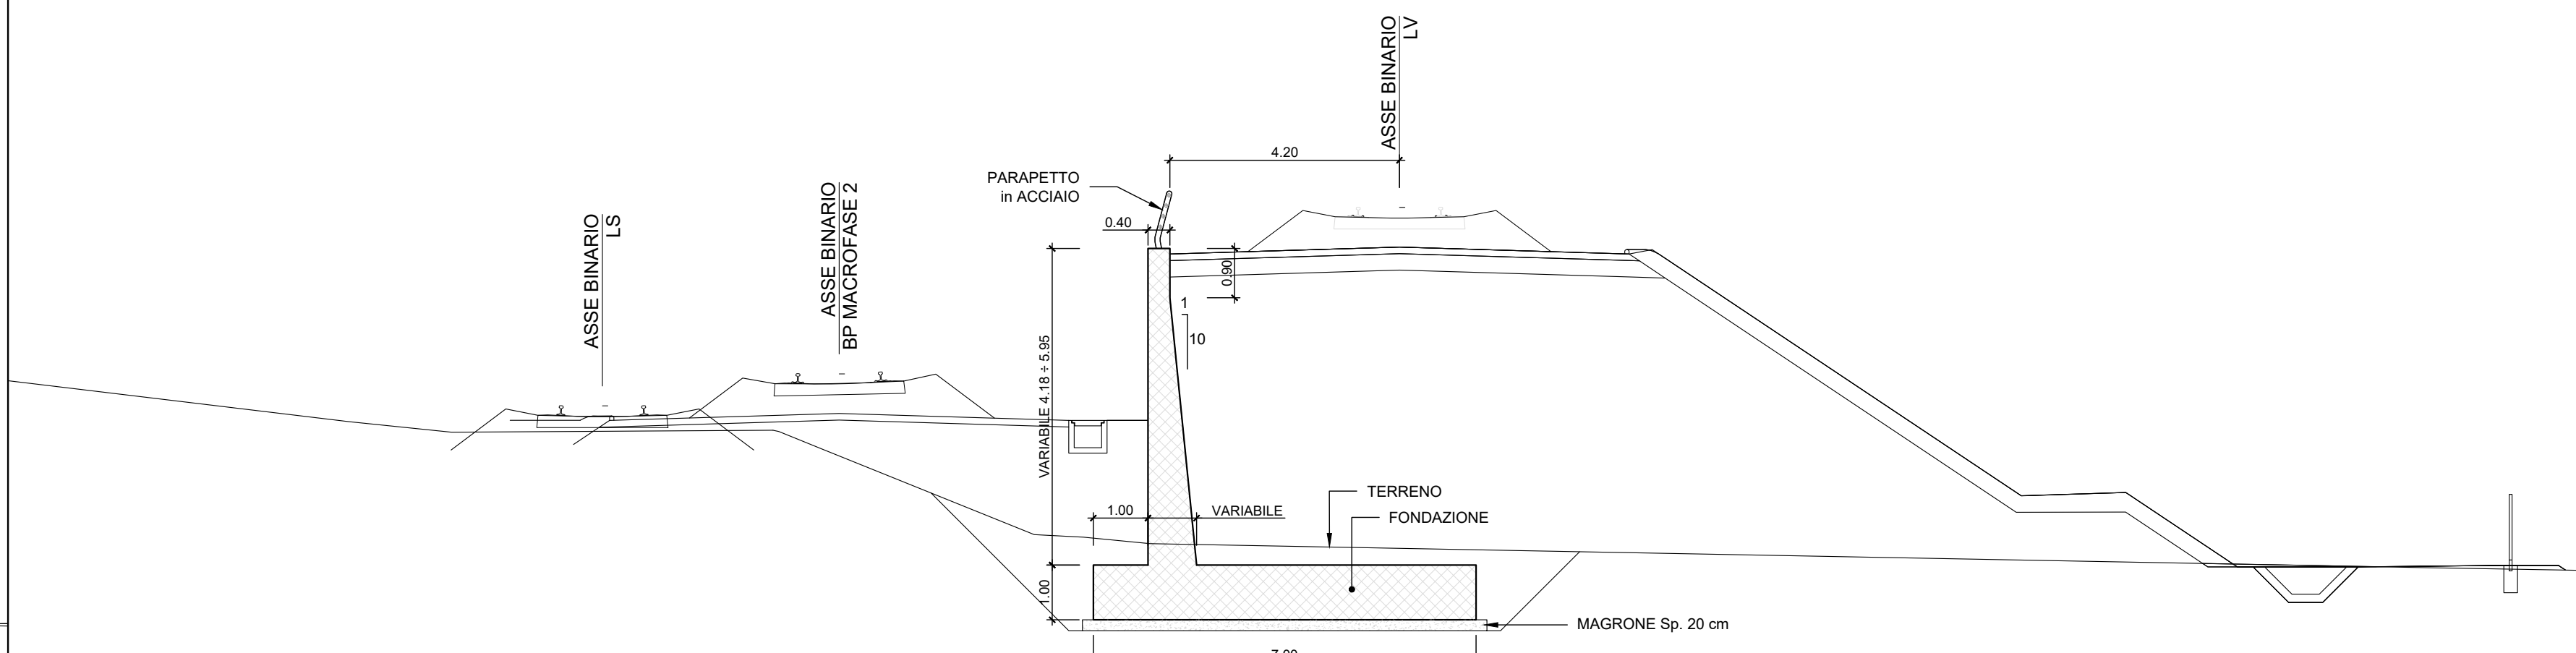

NOTA:

Per le caratteristiche dei materiali si rimanda all'elaborato progettuale: *Tabella materiali opere civili*
- RS3T.3.0.D.78.TT.OC.00.0.0.001
Per le incidenze di armatura delle opere si rimanda all'elaborato: *Tabella incidenze armature opere civili - Lotto 3b*
- RS3T.3.0.D.78.TT.OC.00.0.0.003
Per i dettagli relativi ai parapetti e alle recinzioni si rimanda all'elaborato: *Particolari costruttivi Opere Civili (recinzioni e parapetti)*
- RS3T.3.0.D.78.PB.OC.00.0.0.001
Per i dettagli relativi all'impermeabilizzazione si rimanda all'elaborato: *Particolari costruttivi Opere Civili (impermeabilizzazione strutture in c.a.)*
- RS3T.3.0.D.78.PB.OC.00.0.0.002

NOTA:

Per lo scavo si faccia riferimento al seguente elaborato - RS3T.3.0.D.78.P9.MU.51.0.0.004

COMMITTENTE:



PROGETTAZIONE:



DIRETTRICE FERROVIARIA MESSINA - CATANIA - PALERMO

NUOVO COLLEGAMENTO PALERMO - CATANIA

U.O. INFRASTRUTTURE SUD

PROGETTO DEFINITIVO

TRATTA LERCARA DIR. - CALTANISSETTA XIRBI (LOTTO 3)

Opere di sostegno di linea
RI08: Muro di sostegno in sx MU51
Pianta, prospetto e sezioni - Tav. 2 di 3

SCALA:
1:200

COMMESSA LOTTO FASE ENTE TIPO DOC. OPERA/DISCIPLINA PROGR. REV.

RS3T 30 D 78 P9 MU5100 002 C

Rev.	Descrizione	Redatto	Data	Verificato	Data	Approvato	Data	Autorizzato Data
A	Emissione Esecutiva	AT (Eseguì: Rinaldi, S.M.)	Gen-2020	A.D. Casetani	Gen-2020	A. Biondi	Gen-2020	D. Tassi
B	Emissione Esecutiva	AT (Eseguì: Rinaldi, S.M.)	Feb-2020	A.D. Casetani	Feb-2020	A. Biondi	Feb-2020	
C	Emissione Esecutiva	AT (Eseguì: Rinaldi, S.M.)	Apr-2020	A.D. Casetani	Apr-2020	A. Biondi	Apr-2020	

File: RS3T.3.0.D.78.P9.MU.51.0.0.002.C

n. Elab.: 78_433