


Documenti di riferimento	Numero Documento
BILANCIO DI MATERIA ED ENERGIA	102S00-00-PSA-RC-01002
-	-
-	-

Unità 02
Sistema di Compressione
DWG 102S00-00-PSA-PD-01000
Fg.2/3

Unità 04
Sistema di Trattamento Gas
DWG 102S00-00-PSA-PD-01000
Fg. 3/3

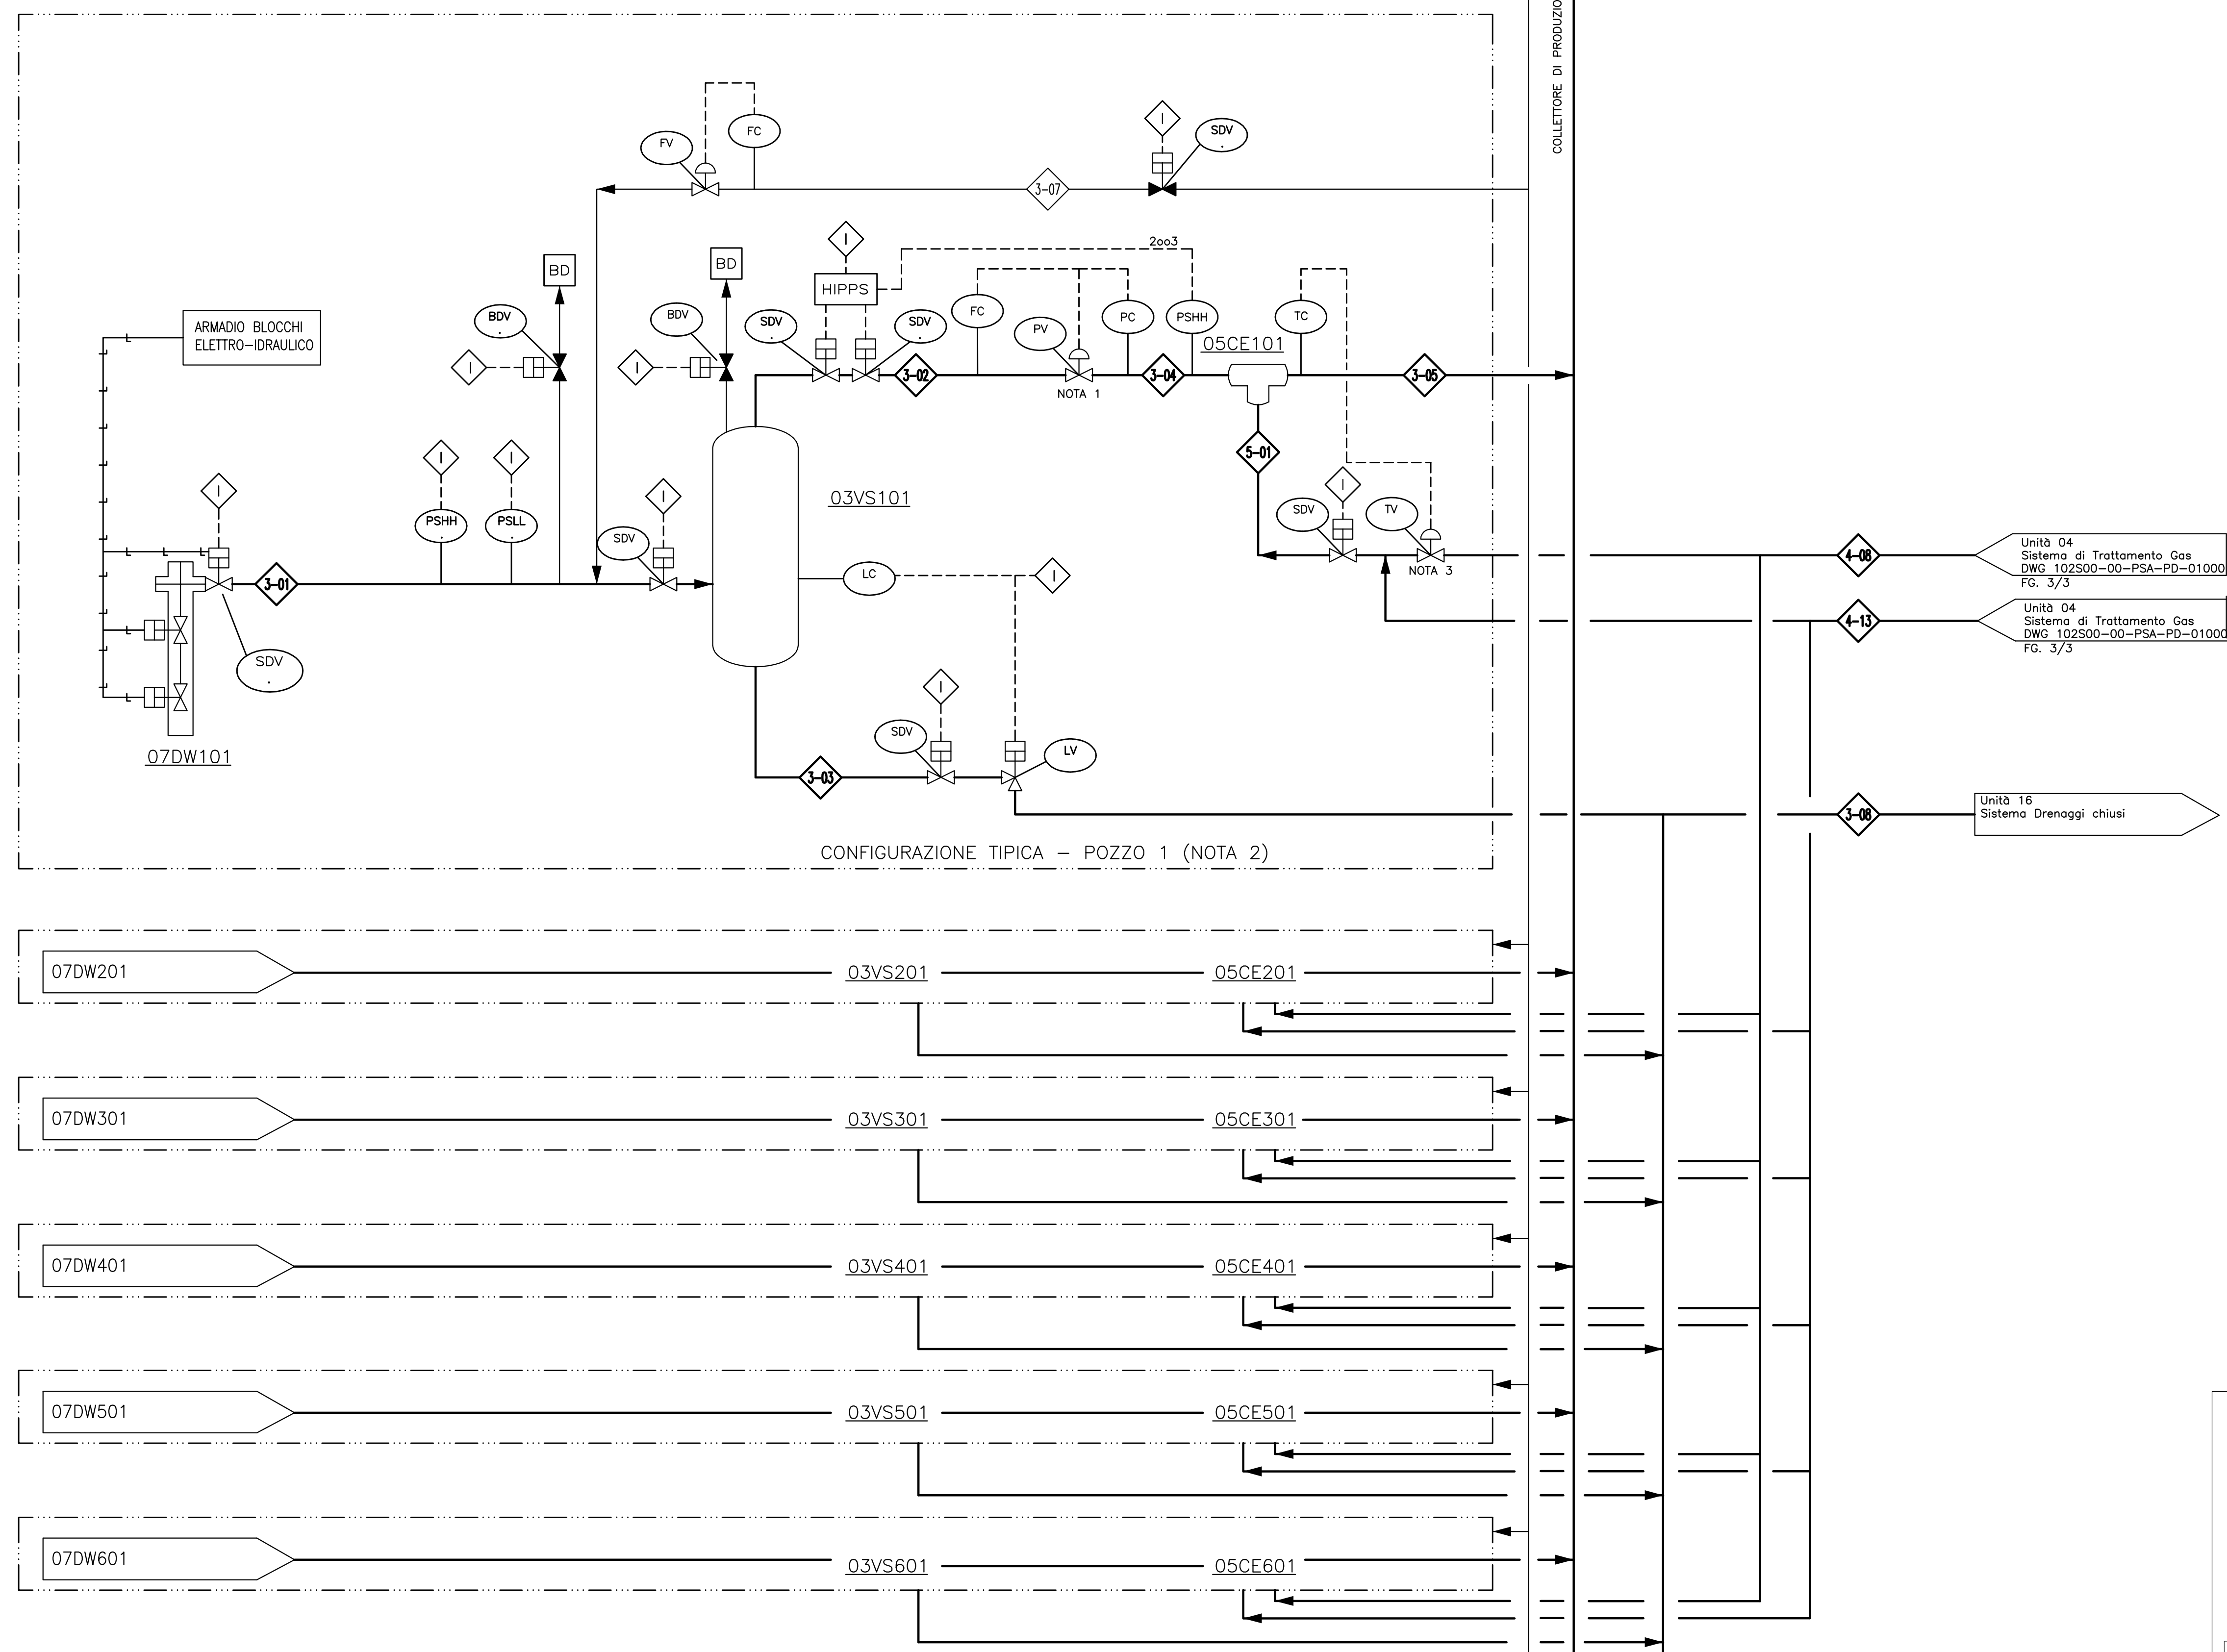

NOTE

- 1 - VALVOLA DI LAMINAZIONE PV NORMALMENTE CONTROLLATA DAL SET POINT DEL PC. PV CONTROLLATA DALL' FC SOLO SE LA PRESSIONE A VALLE DELLA VALVOLA PV E' PARI AL SET POINT
- 2 - LA CONFIGURAZIONE TIPICA PREVEDE LO SVILUPPO DEL CAMPO FINO A UN MASSIMO DI NO. 6 POZZI
- 3 - VALVOLA TV CONTROLLATA DAL SET POINT DEL CONTROLLORE TC A VALLE DEL MISCELATORE GAS. TEMPERATURA DEL GAS DOPO MISCELAZIONE MAGGIORE DI 5°C DELLA TEMPERATURA DI FORMAZIONE IDRATI.

Unità 04
Sistema di Trattamento Gas
DWG 102S00-00-PSA-PD-01000
Fg. 3/3

Unità 04
Sistema di Trattamento Gas
DWG 102S00-00-PSA-PD-01000
Fg. 3/3

Unità 16
Sistema Drenaggi chiusi



Maurizio Politi
per presa visione

Rev.	Data	Descrizione	Compilato	Controllato	Approvato	Approvazione Cliente
02	MAR. 2012	EMESSO PER RDS	PROGER	PROGER	PROGER	GAS PLUS
01	MAR. 2012	EMISSIONE FINALE	PROGER	PROGER	PROGER	GAS PLUS
0B	MAR. 2012	EMESSO PER APPROVAZIONE	PROGER	PROGER	PROGER	GAS PLUS
0A	18-10-11	EMESSO PER APPROVAZIONE	PROGER	PROGER	PROGER	GAS PLUS
00	22-12-10	EMESSO PER APPROVAZIONE	PROGER	PROGER	PROGER	GAS PLUS

Progetto: **SAN BENEDETTO STOCCAGGIO**

Titolo: **UNITA' 03 - CONDOTTE E SEPARAZIONE GAS/ UNITA' 05 - RISCALDAMENTO E LAM. PFD: FASE DI EROGAZIONE**

Numero Documento: **102S00-00-PSA-PD-01000** Foglio di: **01** di **03**

Rev. 00 0A 0B 01 02 *

Scala: -

PROGER

Gas Plus Storage srl