


Documenti di riferimento	Numero Documento
BILANCIO DI MATERIA ED ENERGIA	102S00-00-PSA-RC-01002
-	-
-	-

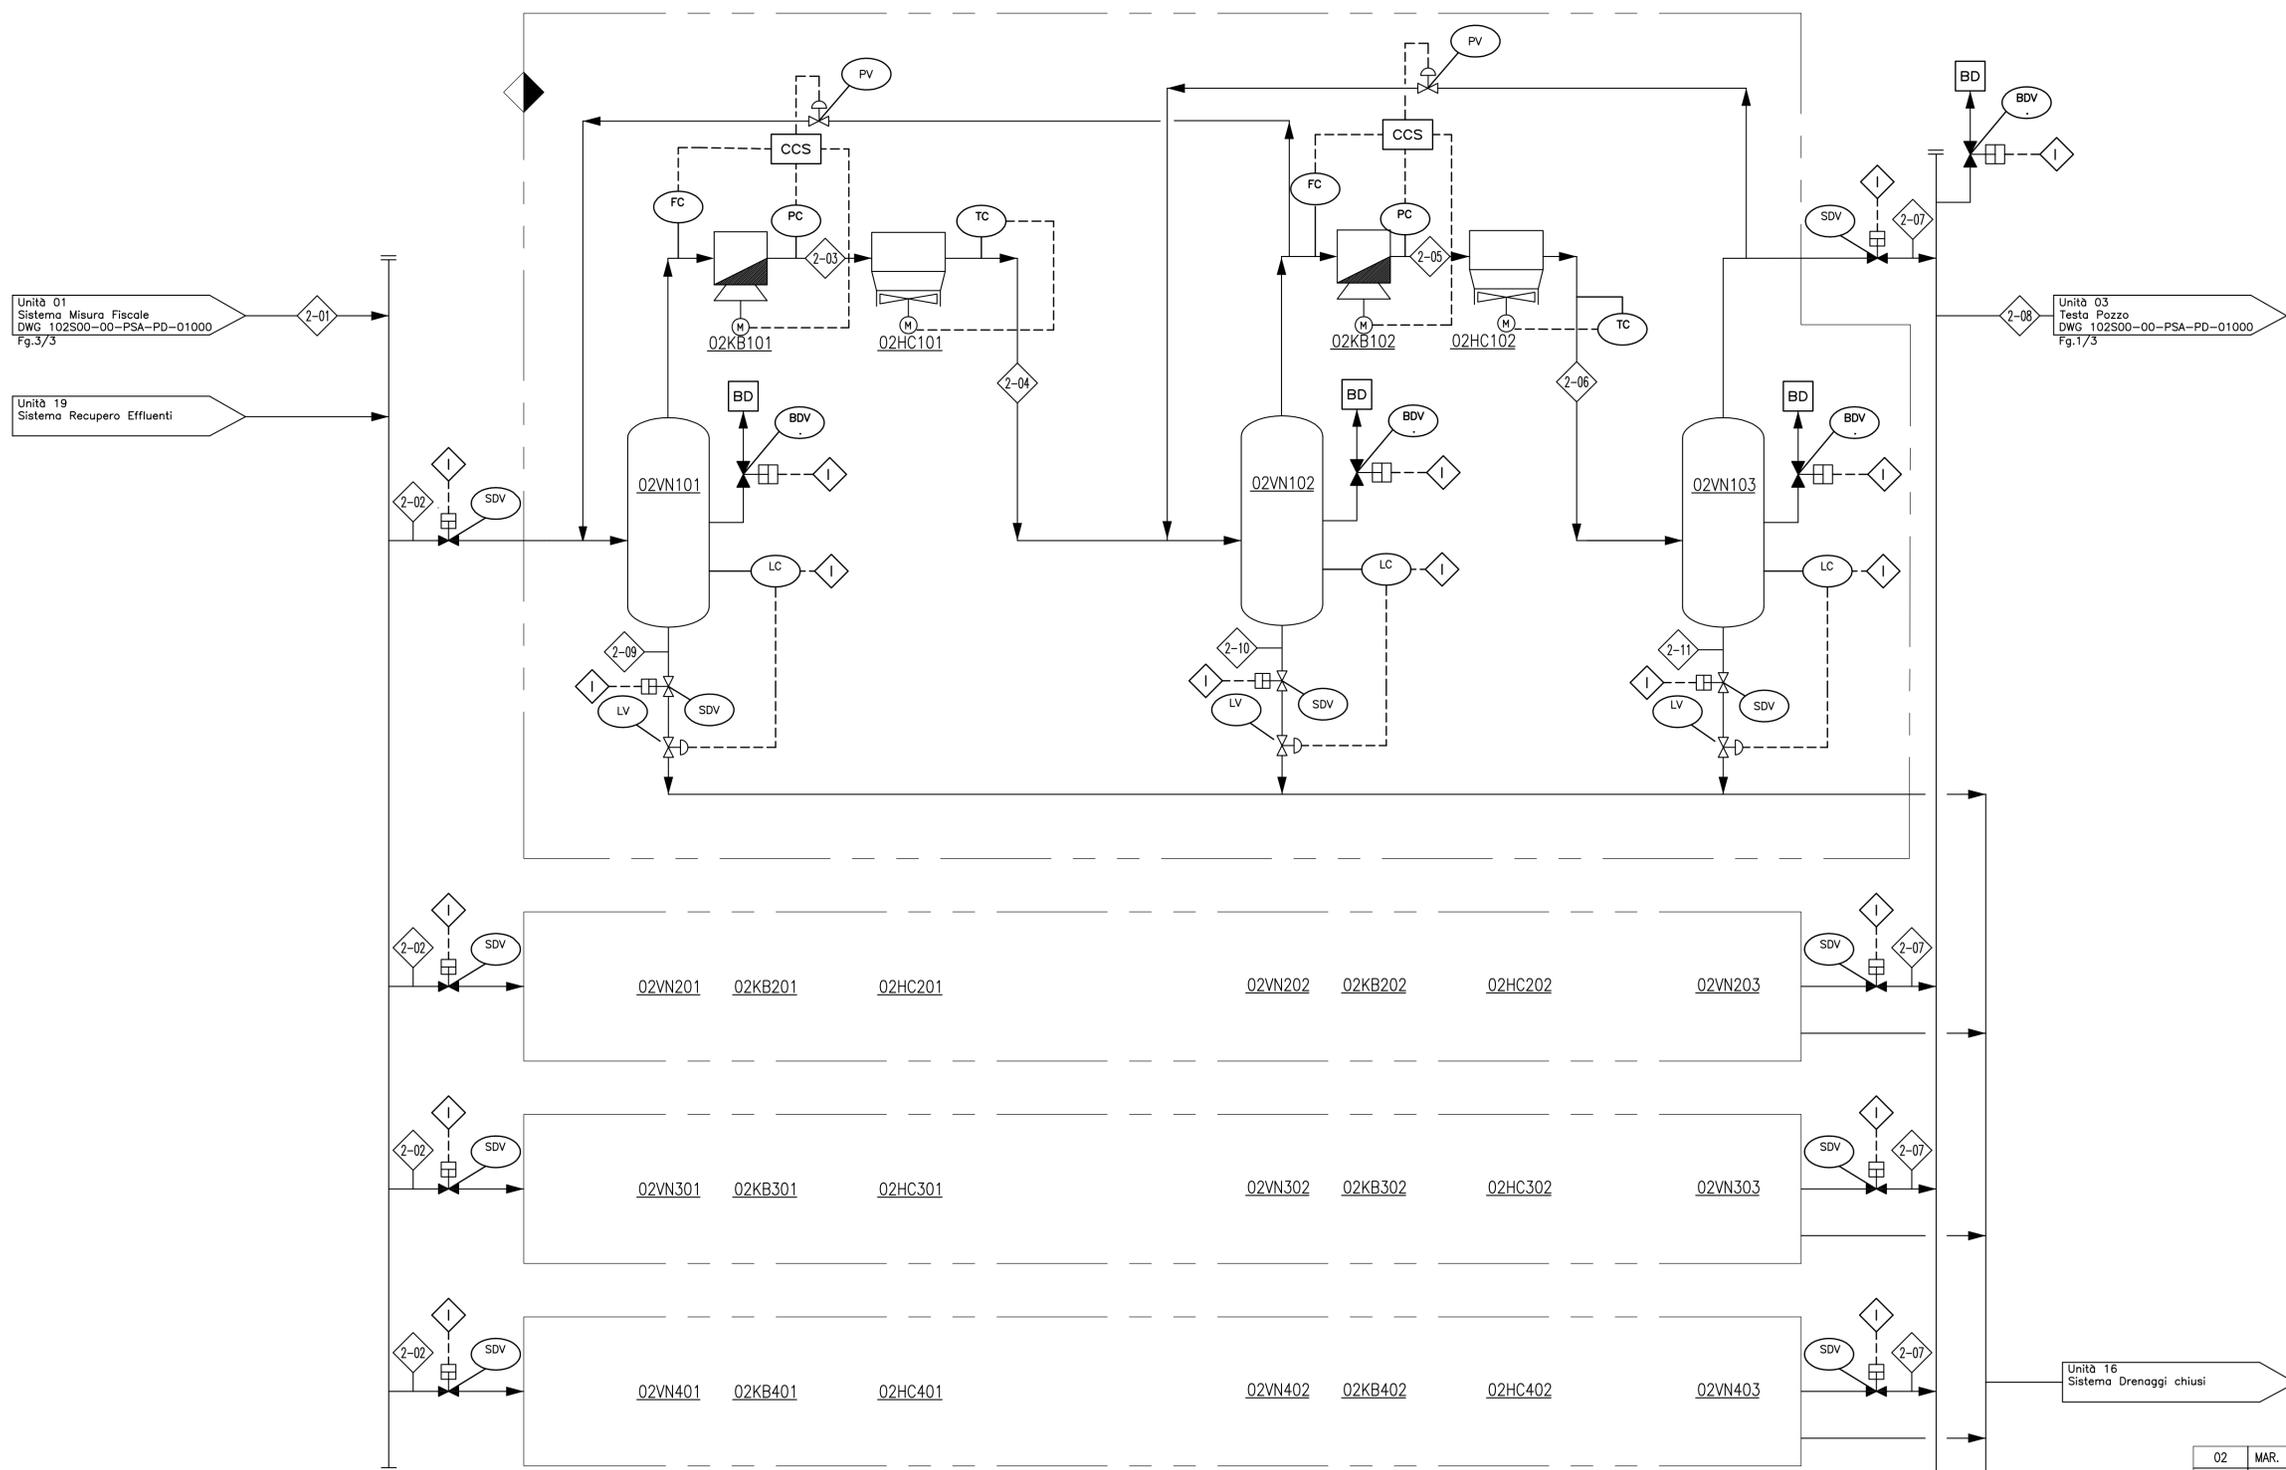

02VN101/201/301/401 02KB101/201/301/401 02HC101/201/301/401 02VN102/202/302/402 02KB102/202/302/402 02HC102/202/302/402 02VN103/203/303/403
 Separatore di ingresso 1° Stadio Compressore 1° Stadio Raffreddatore ad Aria 1° Stadio Separatore di ingresso 2° Stadio Compressore 2° Stadio Raffreddatore ad Aria 2° Stadio Separatore di mandata



Marco Patti
per presa visione

02	MAR. 2012	EMESSO PER RDS	PROGER	PROGER	PROGER	GAS PLUS
01	MAR. 2012	EMISSIONE FINALE	PROGER	PROGER	PROGER	GAS PLUS
0B	MAR. 2012	EMESSO PER APPROVAZIONE	PROGER	PROGER	PROGER	GAS PLUS
0A	18-10-11	EMESSO PER APPROVAZIONE	PROGER	PROGER	PROGER	GAS PLUS
00	22-12-10	EMESSO PER APPROVAZIONE	PROGER	PROGER	PROGER	GAS PLUS
Rev.	Data	Descrizione	Compilato	Controllato	Approvato	Approvazione Cliente

PROGER
 Progetto: **SAN BENEDETTO STOCCAGGIO**
 Titolo: **UNITA' 02 - SISTEMA DI COMPRESIONE PFD: FASE DI EROGAZIONE**
 Numero Documento: **102S00-00-PSA-PD-01000** Foglio di: **02** di **03**
 Rev. 00 0A 0B 01 02 *
 * * * * *
 Scala: -
Gas Plus Storage srl
PROGER