



MURO MU54
PIANTA
Scala 1:200


FA-M
ISS-PPT
B46

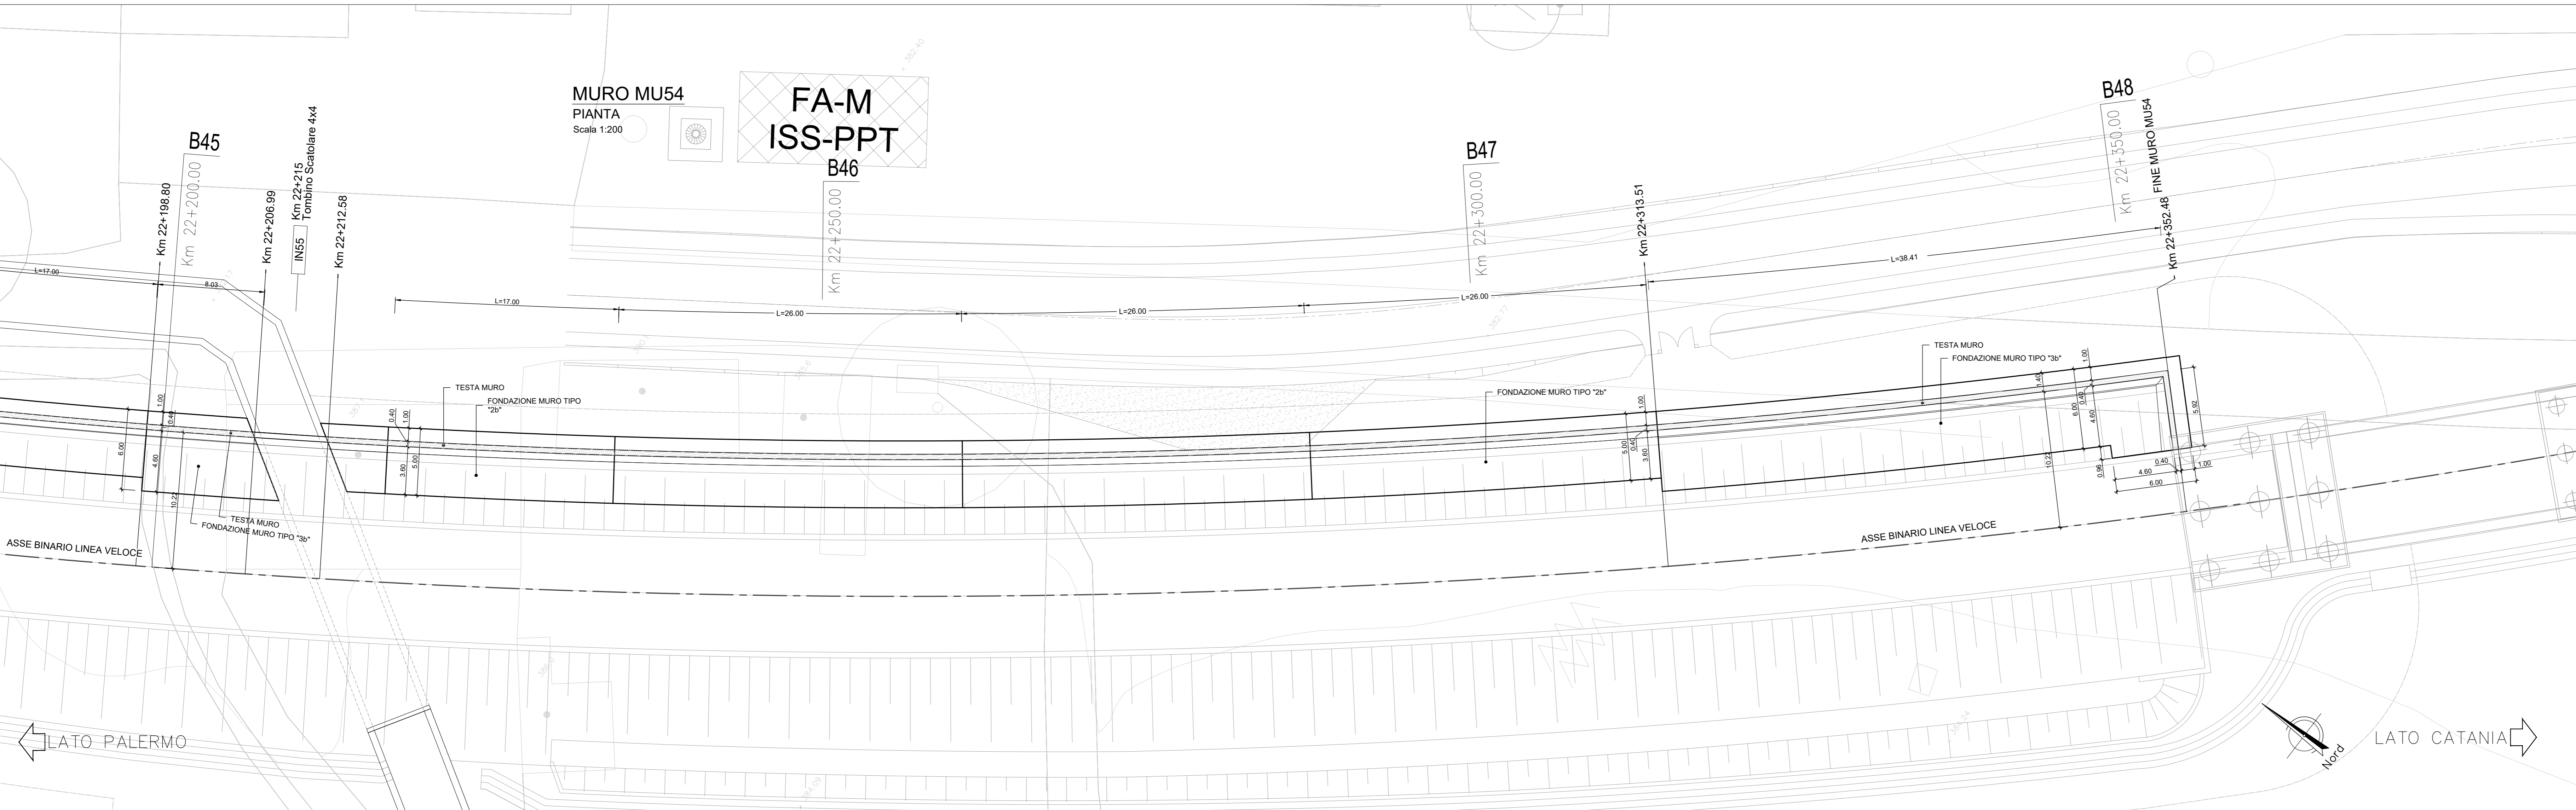


MURO MU54
PROSPETTO
Scala 1:200

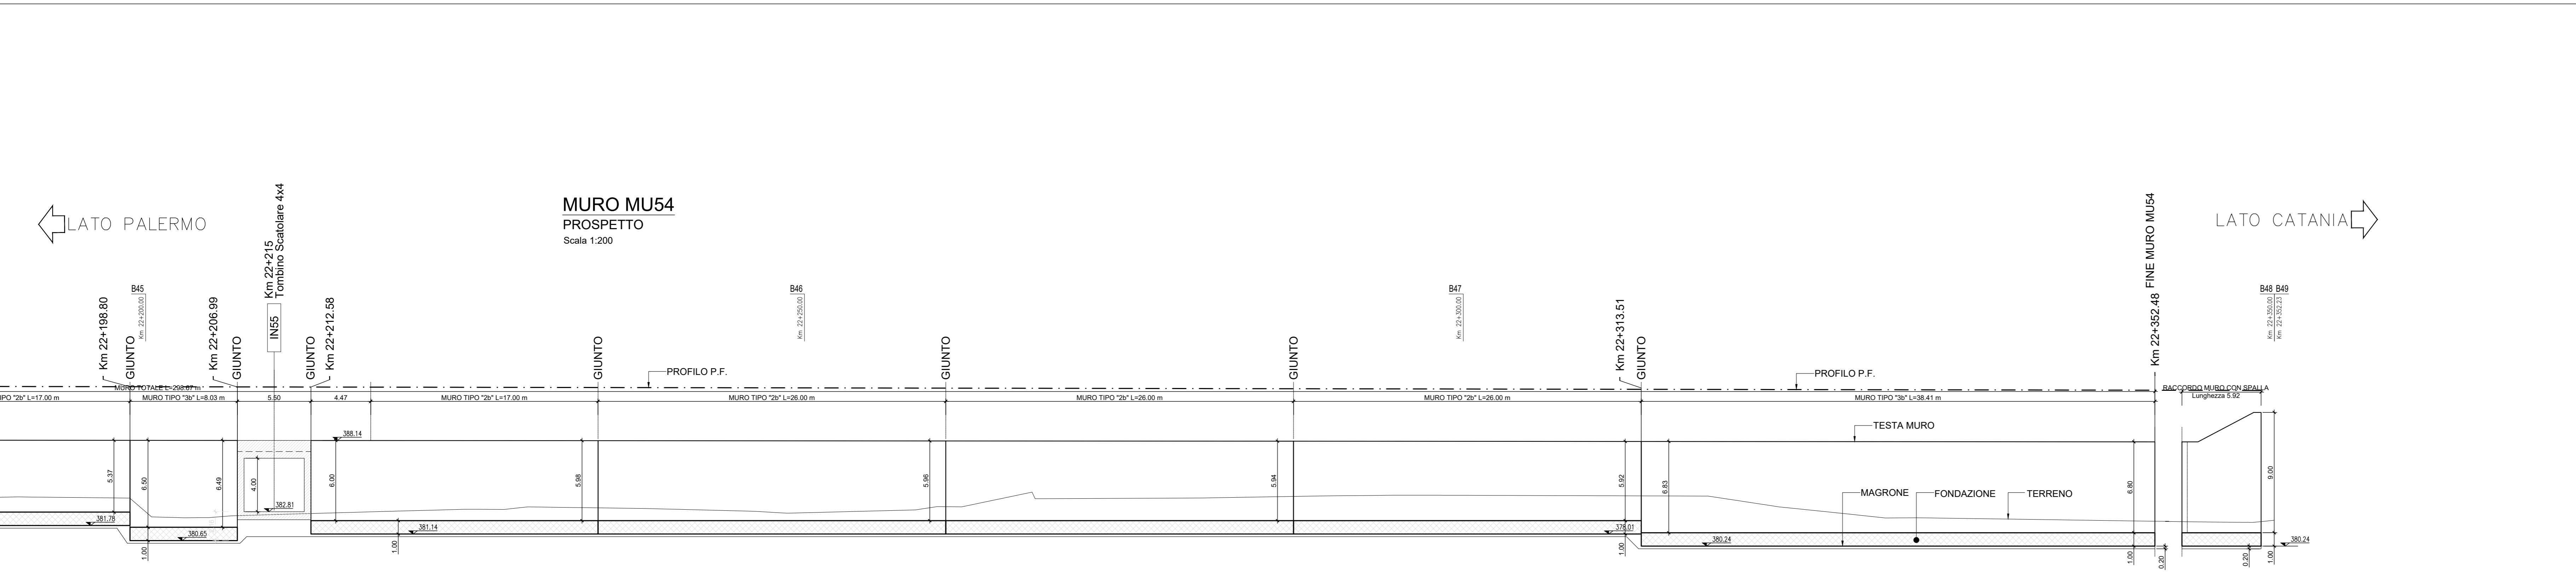

MURO TIPO "2b"
SEZIONE TRASVERSALE - PK. 22+049.18 + 22+198.80
Scala 1:100

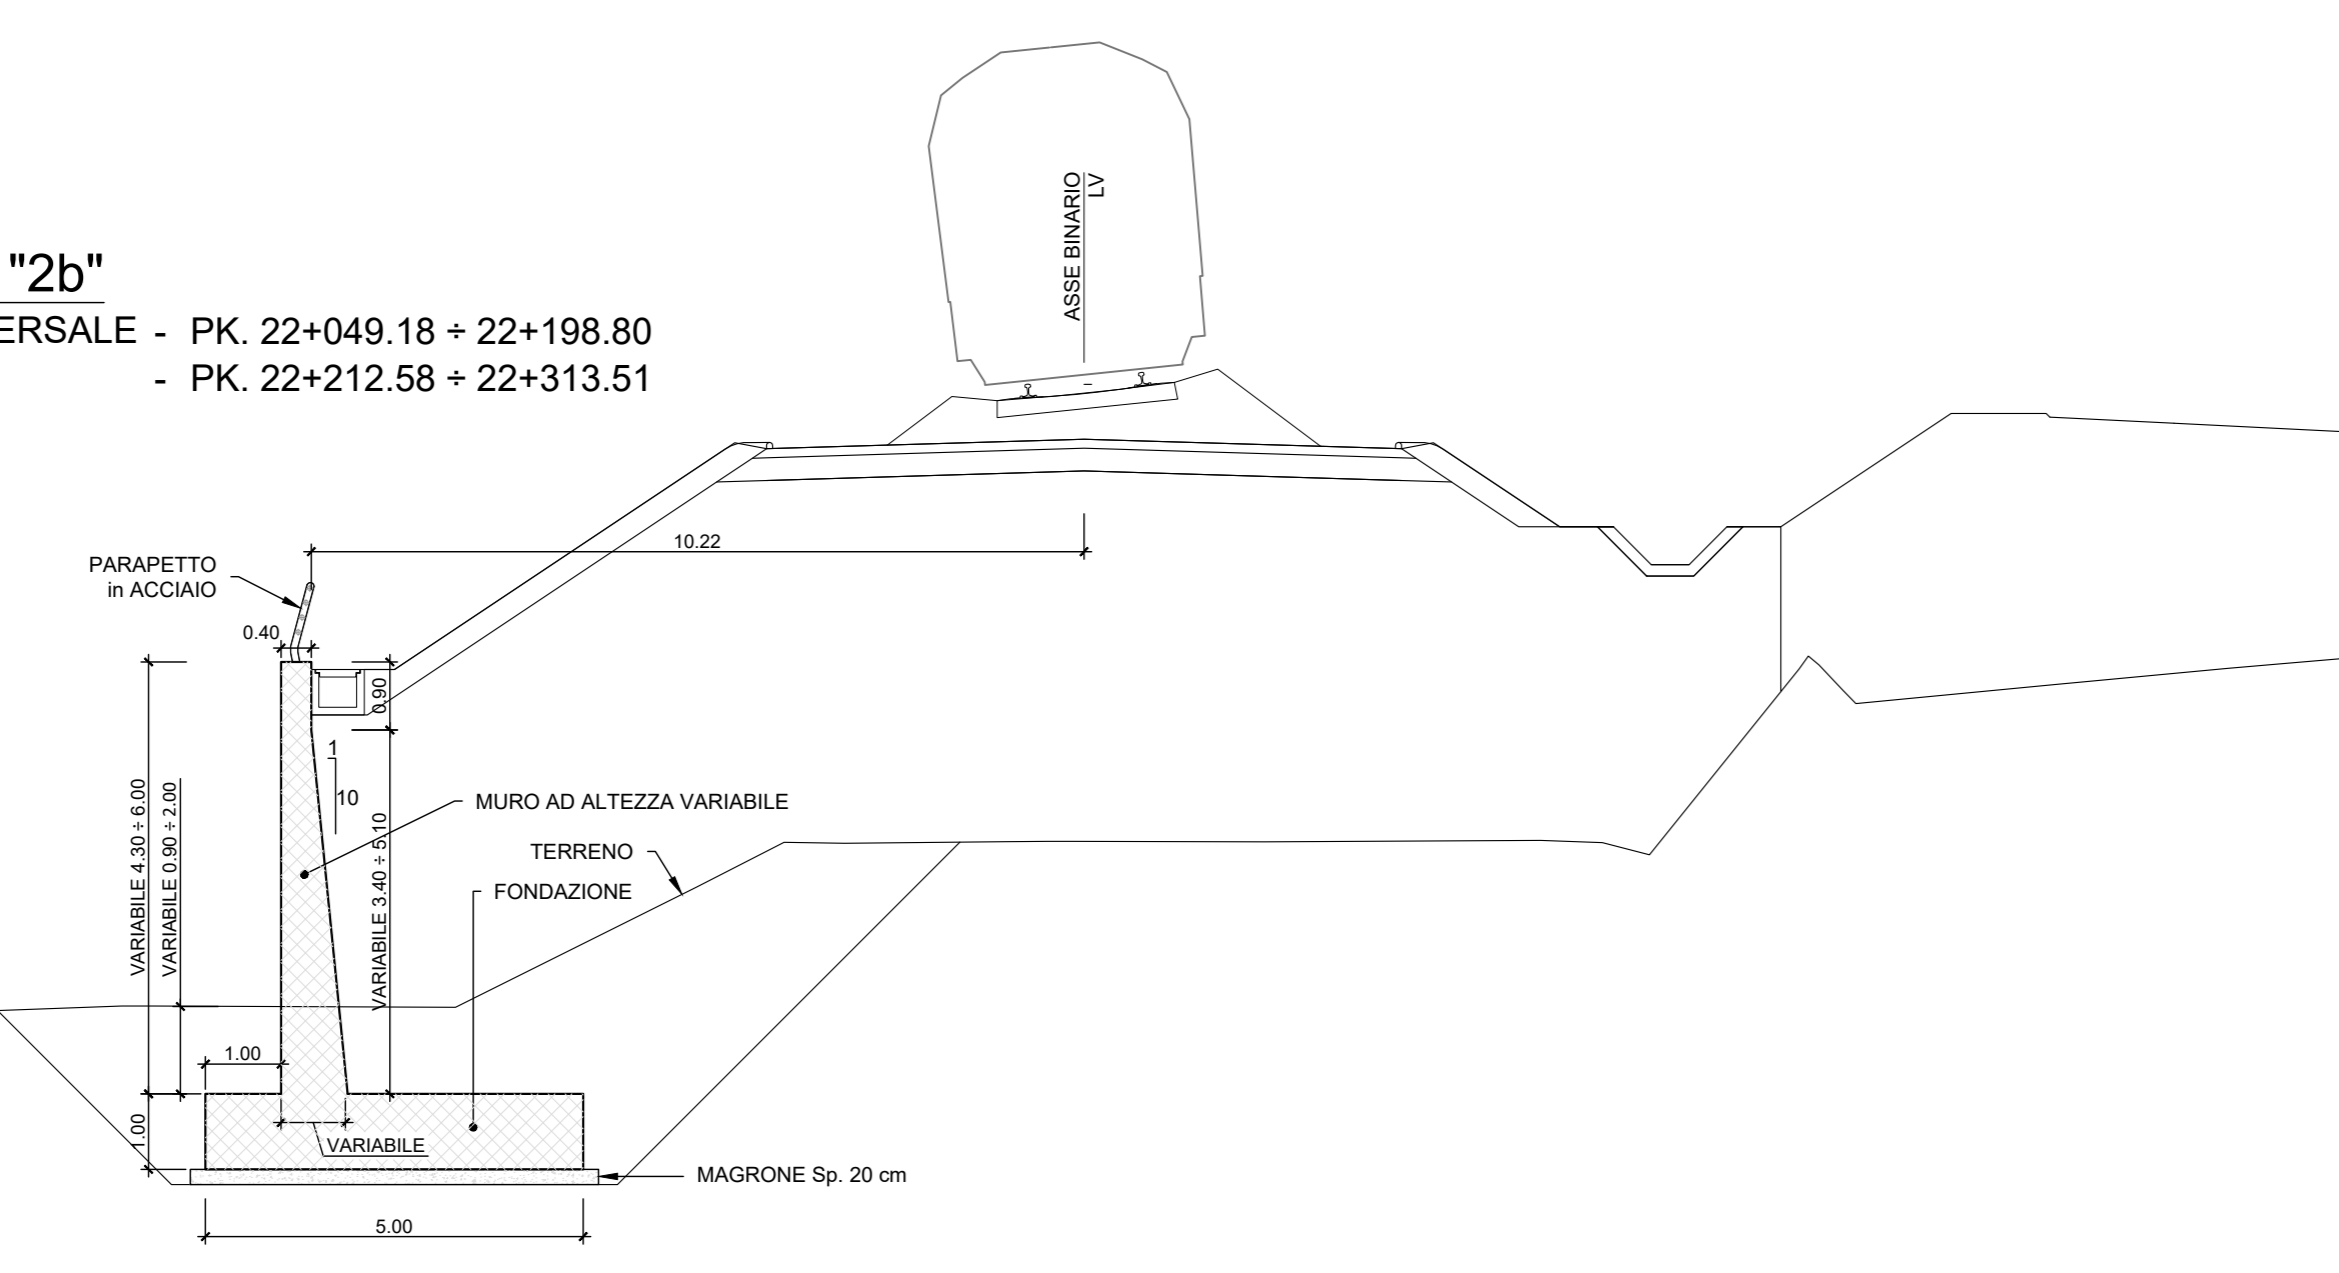

MURO TIPO "3b"
SEZIONE TRASVERSALE - PK. 22+313.51 + 22+352.48
Scala 1:100

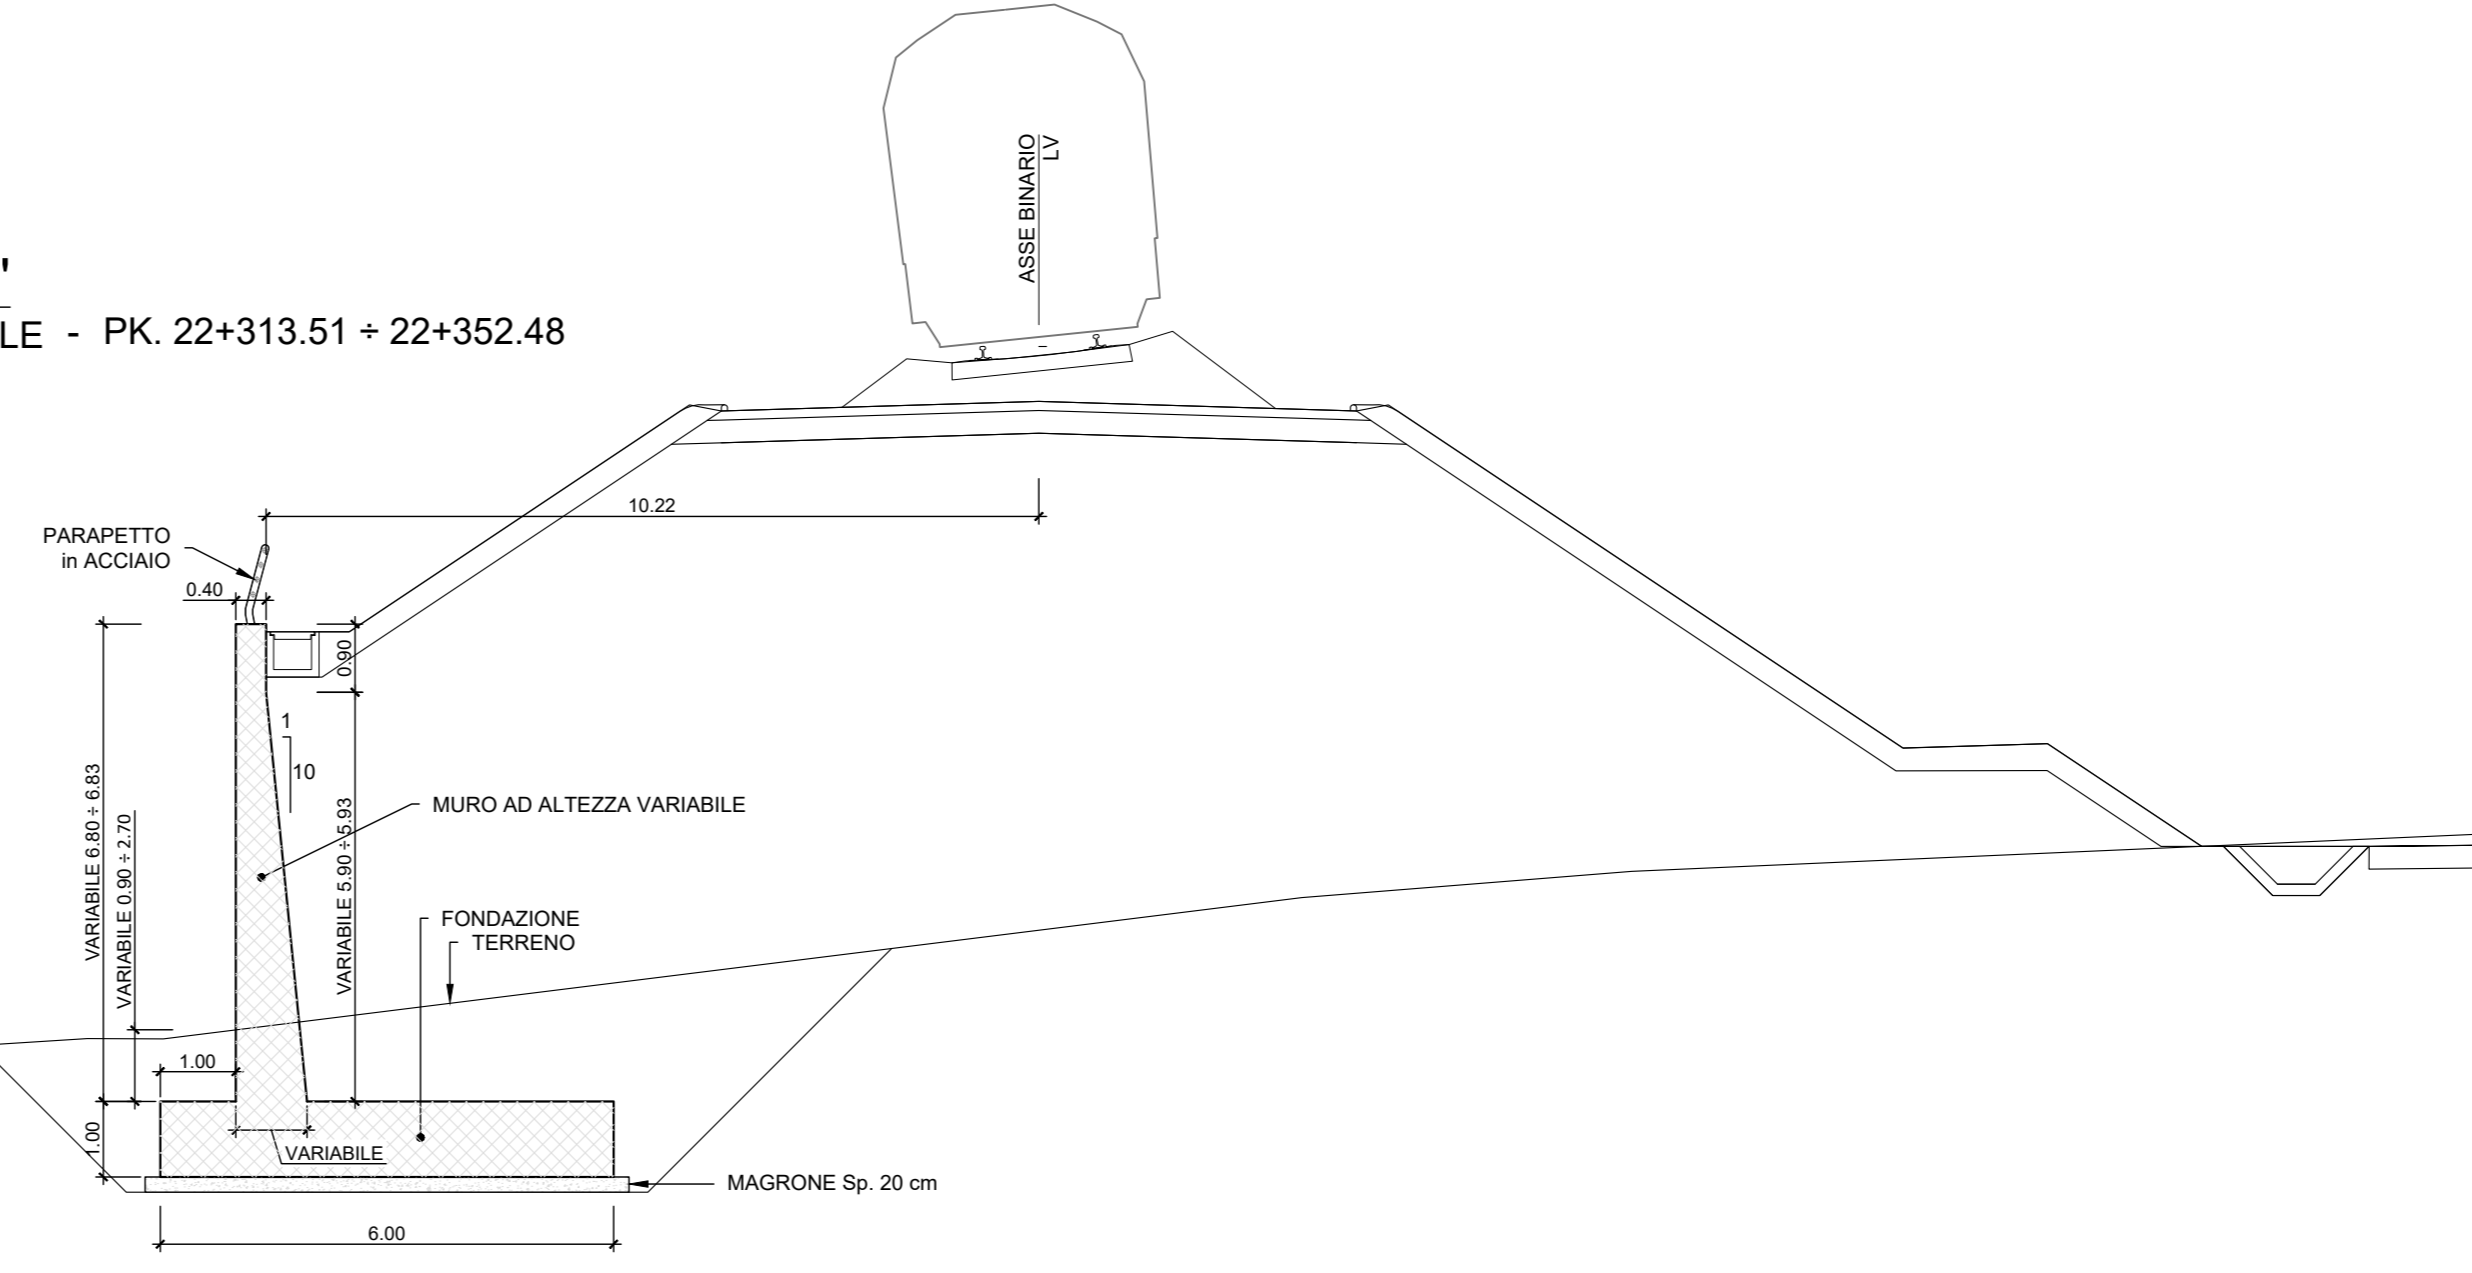

NOTA:
Per le caratteristiche dei materiali si rimanda all'elaborato progettuale: Tabella materiali opere civili - RS3T.3.0.D.78.TT.OC.00.0.0.001
Per le incidenze di armatura delle opere si rimanda all'elaborato: Tabella incidenze armature opere civili - Lotto 3b - RS3T.3.0.D.78.TT.OC.00.0.0.003
Per i dettagli relativi ai parapetti e alle recinzioni si rimanda all'elaborato: Particolari costruttivi Opere Civili (recinzioni e parapetti) - RS3T.3.0.D.78.PB.OC.00.0.0.001
Per i dettagli relativi all'impermeabilizzazione si rimanda all'elaborato: Particolari costruttivi Opere Civili (impermeabilizzazione strutture in c.a.) - RS3T.3.0.D.78.PB.OC.00.0.0.002

NOTA:
Per lo scavo si faccia riferimento al seguente elaborato - RS3T.3.0.D.78.P9.MU.54.0.0.003

COMMITTENTE:

PROGETTAZIONE:

DIRETTRICE FERROVIARIA MESSINA - CATANIA - PALERMO
NUOVO COLLEGAMENTO PALERMO - CATANIA

U.O. INFRASTRUTTURE SUD
PROGETTO DEFINITIVO
TRATTA LERCARA DIR. - CALTANISSETTA XIRBI (LOTTO 3)

Opere di sostegno di linea
R110: Muro di sostegno in sx MU54
Pianta, prospetto e sezioni - Tav. 2 di 2

SCALA:
1:200

Rev.	Descrizione	Redatto	Data	Verificato	Data	Approvato	Data	Autorizzato Data
A	Emissione Esecutiva	27/03/2020	27/03/2020	27/03/2020	27/03/2020	27/03/2020	27/03/2020	07/04/2020
B	Emissione Esecutiva	27/03/2020	27/03/2020	27/03/2020	27/03/2020	27/03/2020	27/03/2020	07/04/2020
C	Emissione Esecutiva	27/03/2020	27/03/2020	27/03/2020	27/03/2020	27/03/2020	27/03/2020	07/04/2020

File: RS3T.3.0.D.78.P9.MU.54.0.0.002.C n. Elab.: 78_450