





MURO MU57
PIANTA
Scala 1:200

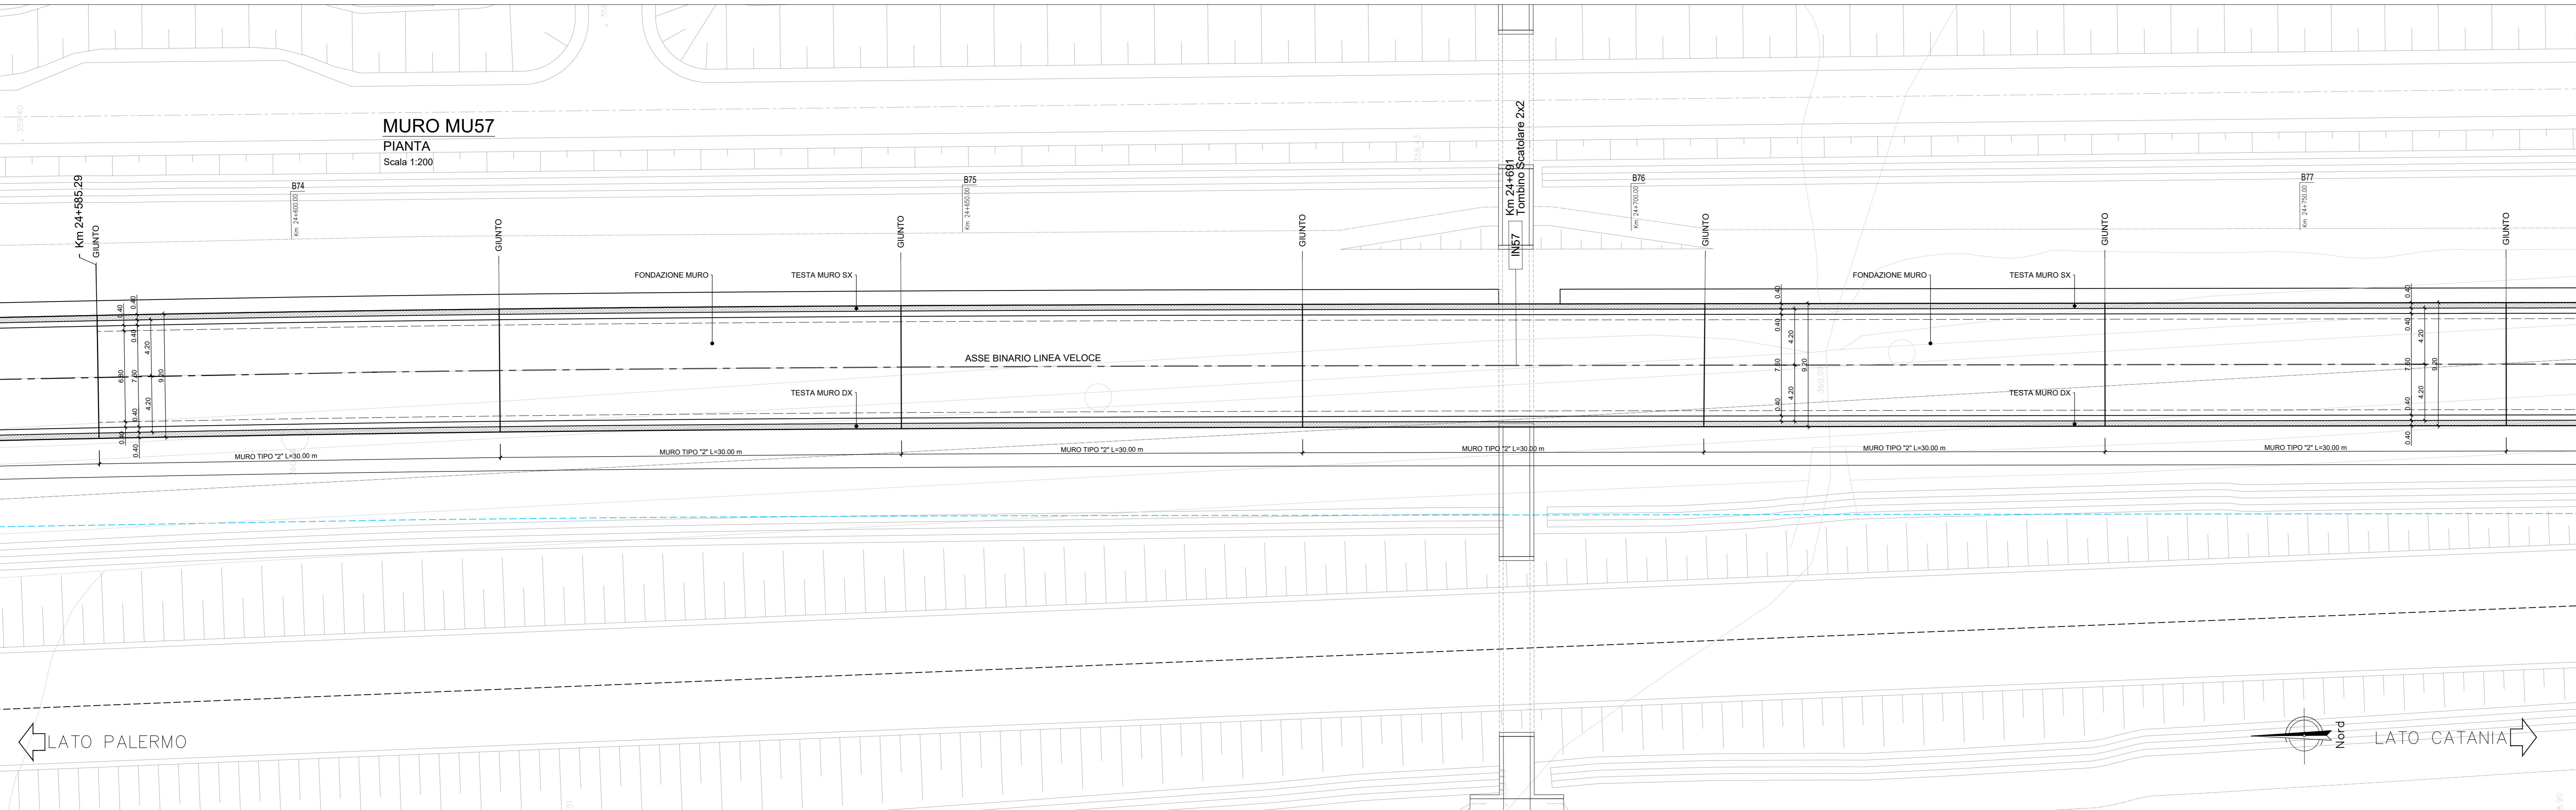

MURO MU57
PROSPETTO
Scala 1:200

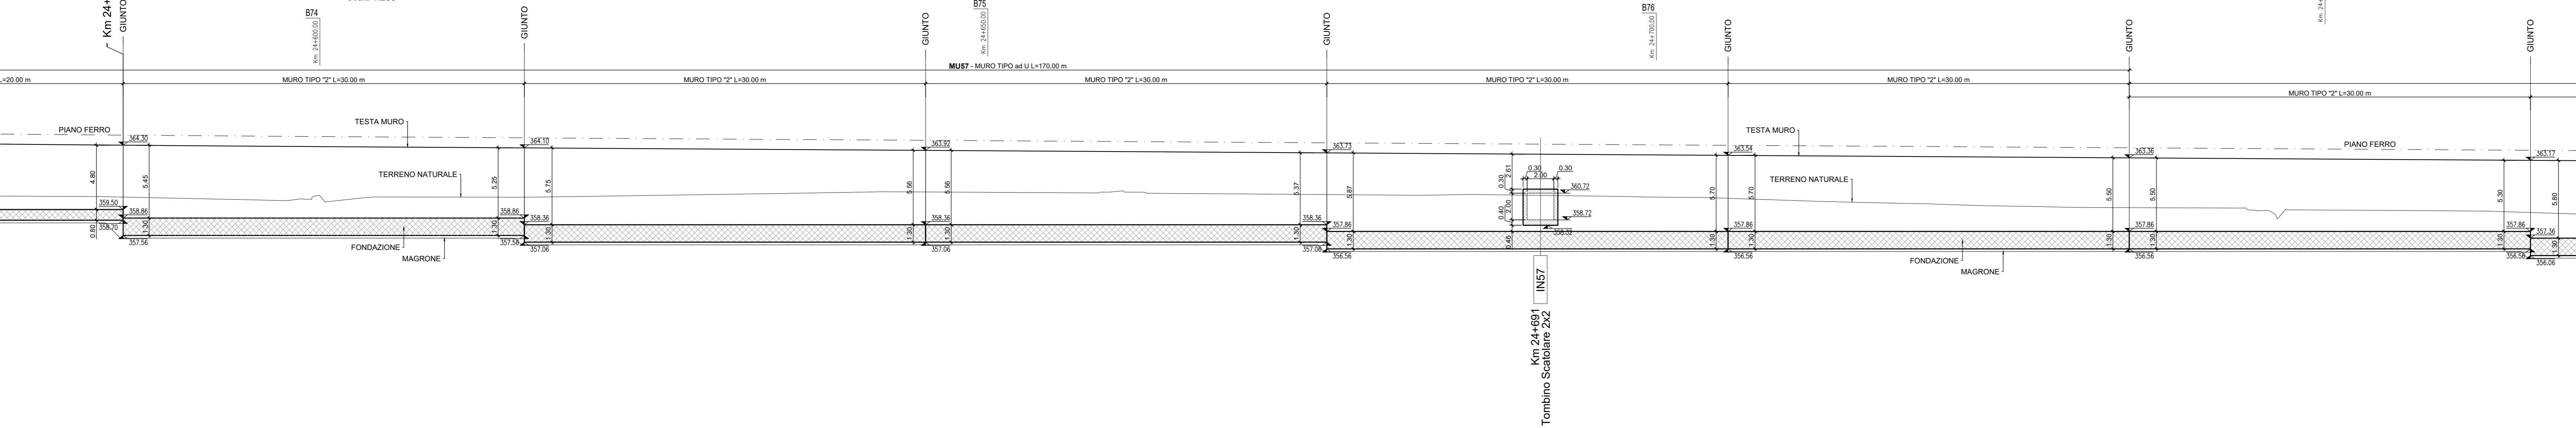

MURO TIPO "2"
SEZIONE TRASVERSALE - PK. 24+425.11 + 24+515.19
- PK. 24+585.29 + 25+064.85
- PK. 25+184.67 + 25+430.00
Scala 1:100

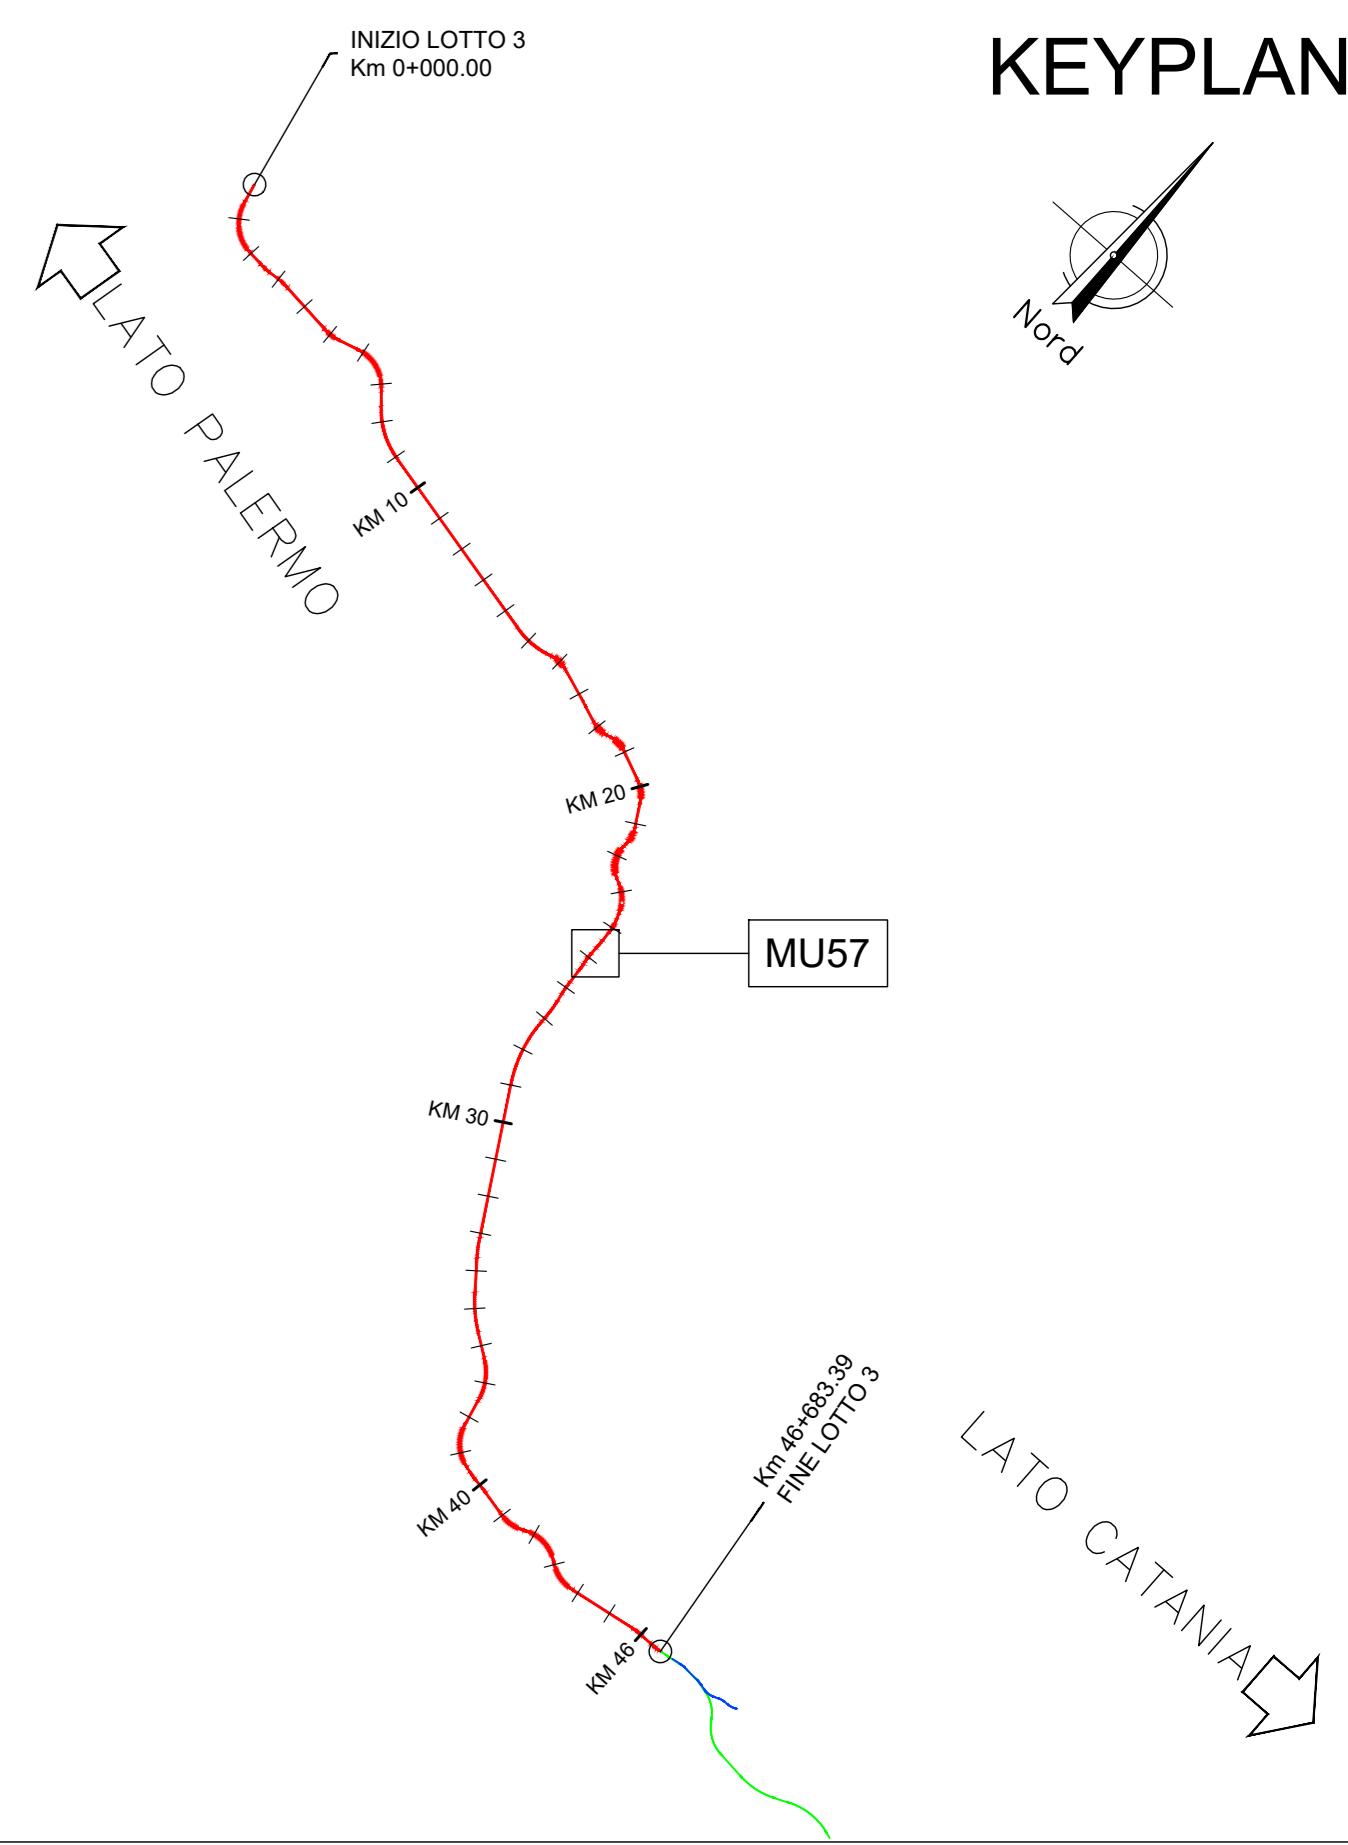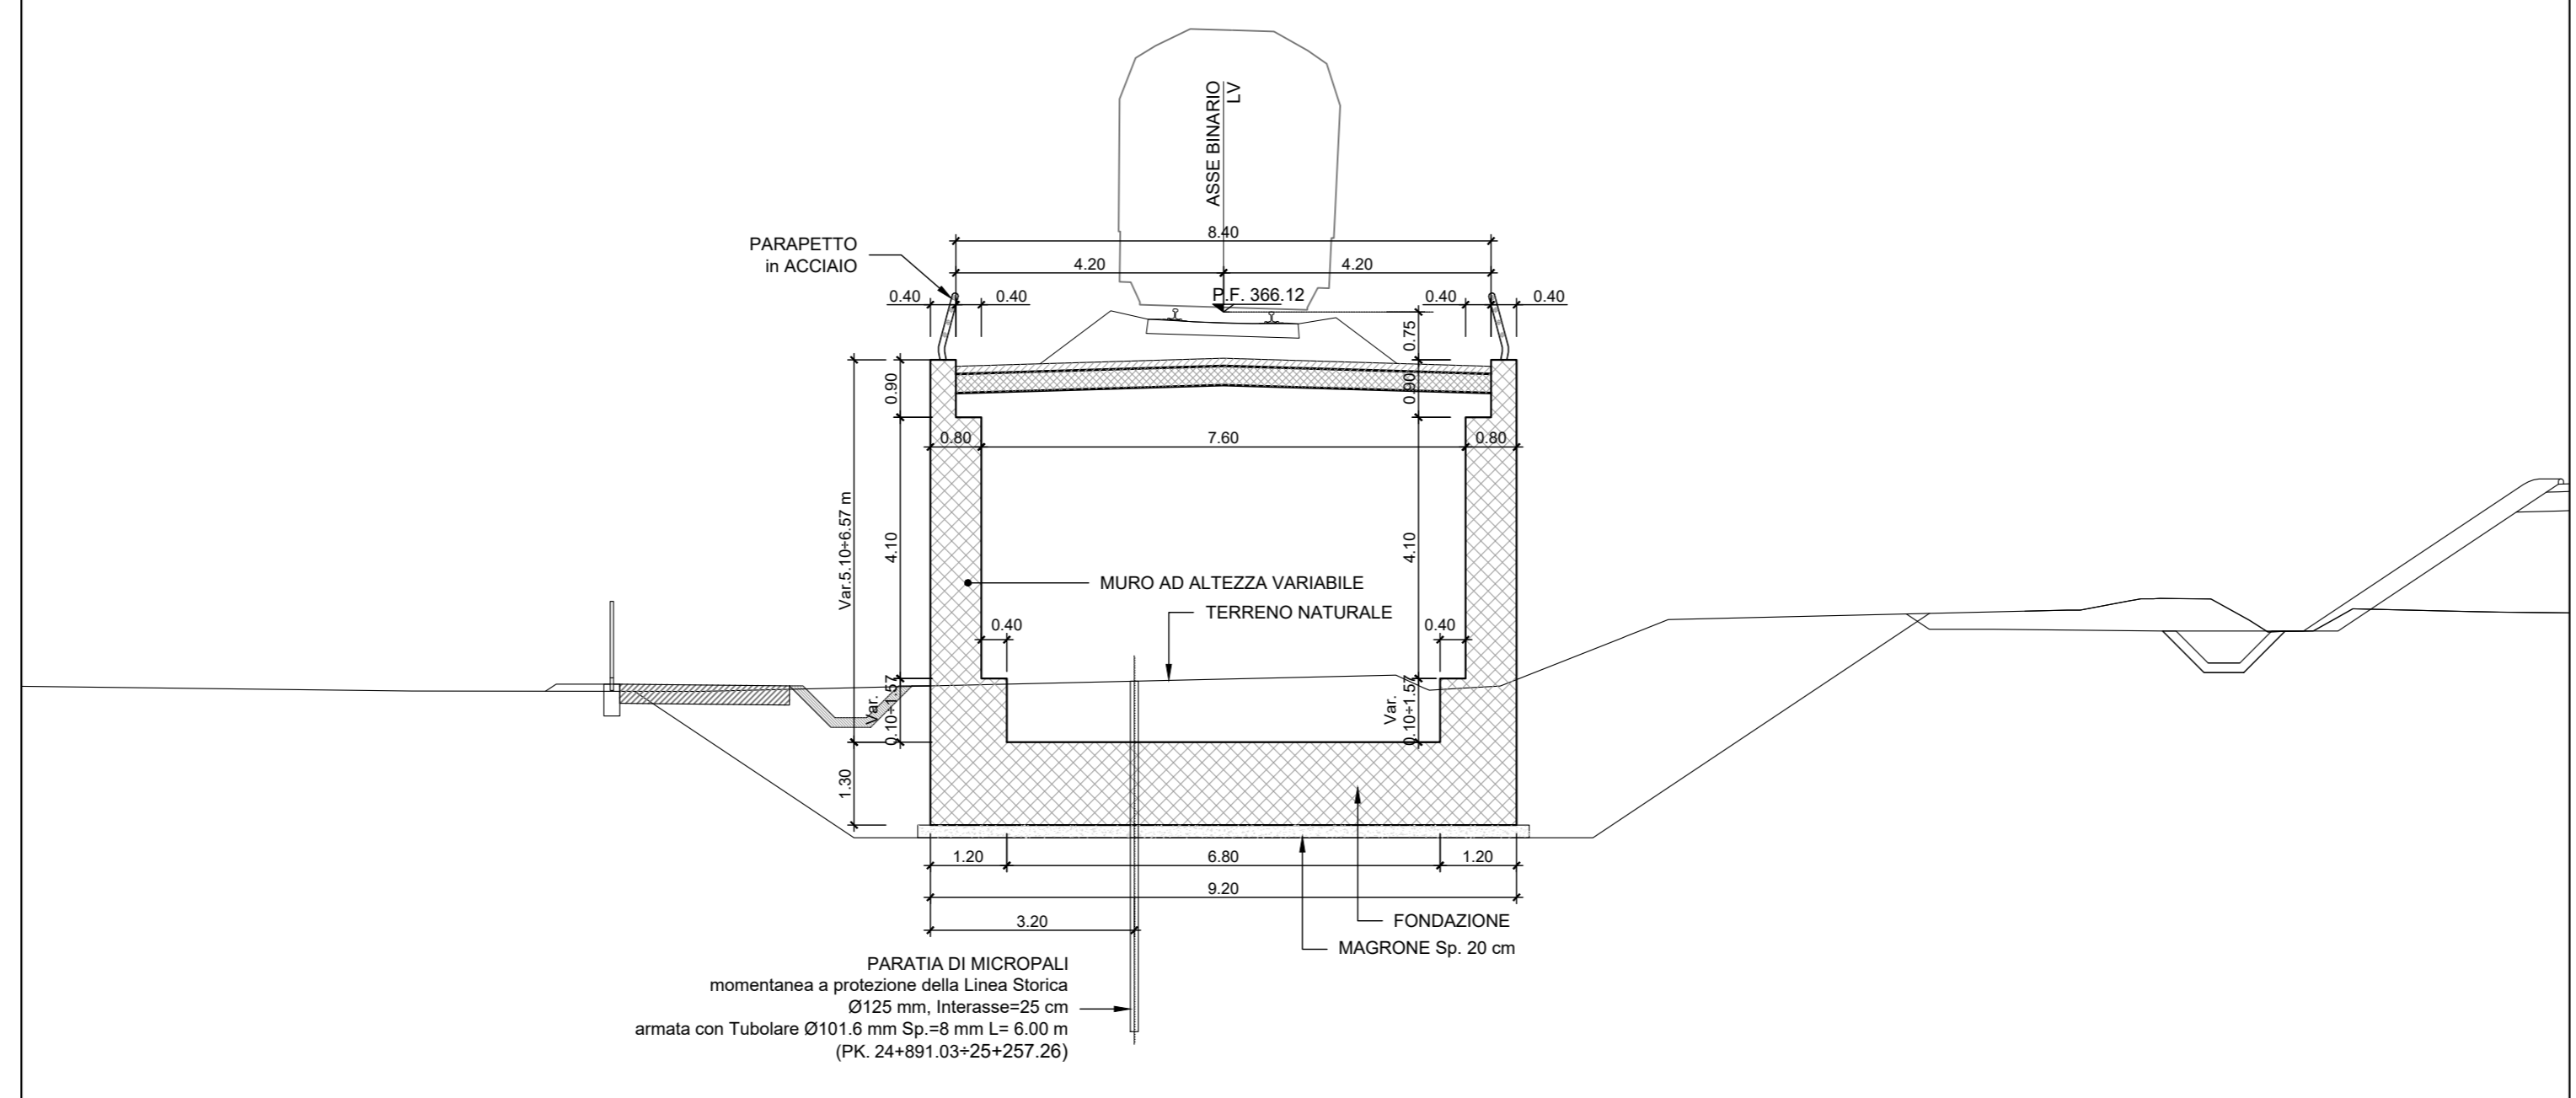

NOTA:
Per le caratteristiche dei materiali si rimanda all'elaborato progettuale: Tabella materiali opere civili - RS3T.3.0.D.78.TT.OC.00.0.0.001
Per le incidere di armatura delle opere si rimanda all'elaborato: Tabella incidere armature opere civili - Lotto 3b - RS3T.3.0.D.78.PB.OC.00.0.0.003
Per i dettagli relativi ai parapetti e alle recinzioni si rimanda all'elaborato: Particolari costruttivi Opere Civili (recinzioni e parapetti) - RS3T.3.0.D.78.PB.OC.00.0.0.001
Per i dettagli relativi all'impermeabilizzazione si rimanda all'elaborato: Particolari costruttivi Opere Civili (impermeabilizzazione strutture in c.a.) - RS3T.3.0.D.78.PB.OC.00.0.0.002

NOTA:
Per lo scavo si faccia riferimento ai seguenti elaborati - RS3T.3.0.D.78.P9.MU.57.0.0.007
RS3T.3.0.D.78.P9.MU.57.0.0.008
RS3T.3.0.D.78.P9.MU.57.0.0.009
RS3T.3.0.D.78.P9.MU.57.0.0.010
RS3T.3.0.D.78.P9.MU.57.0.0.011
RS3T.3.0.D.78.P9.MU.57.0.0.012

COMMITTENTE: 
PROGETTAZIONE: 

DIRETTRICE FERROVIARIA MESSINA - CATANIA - PALERMO
NUOVO COLLEGAMENTO PALERMO - CATANIA
U.O. INFRASTRUTTURE SUD
PROGETTO DEFINITIVO
TRATTA LERCARA DIR. - CALTANISSETTA XIRBI (LOTTO 3)

Opere di sostegno di linea
RI12: Muro a U MU57
Pianta, prospetto e sezioni - Tav. 2 di 6

SCALA: 1:200

Rev.	Descrizione	Redatto	Data	Verificato	Data	Approvato	Data	Autorizzato Data
A	Emissione Esecutiva
B	Emissione Esecutiva
C	Emissione Esecutiva

File: RS3T.3.0.D.78.P9.MU.57.0.0.002.C n. Elab.: 78_459