




**MURO MU57**  
PIANTA  
Scala 1:200

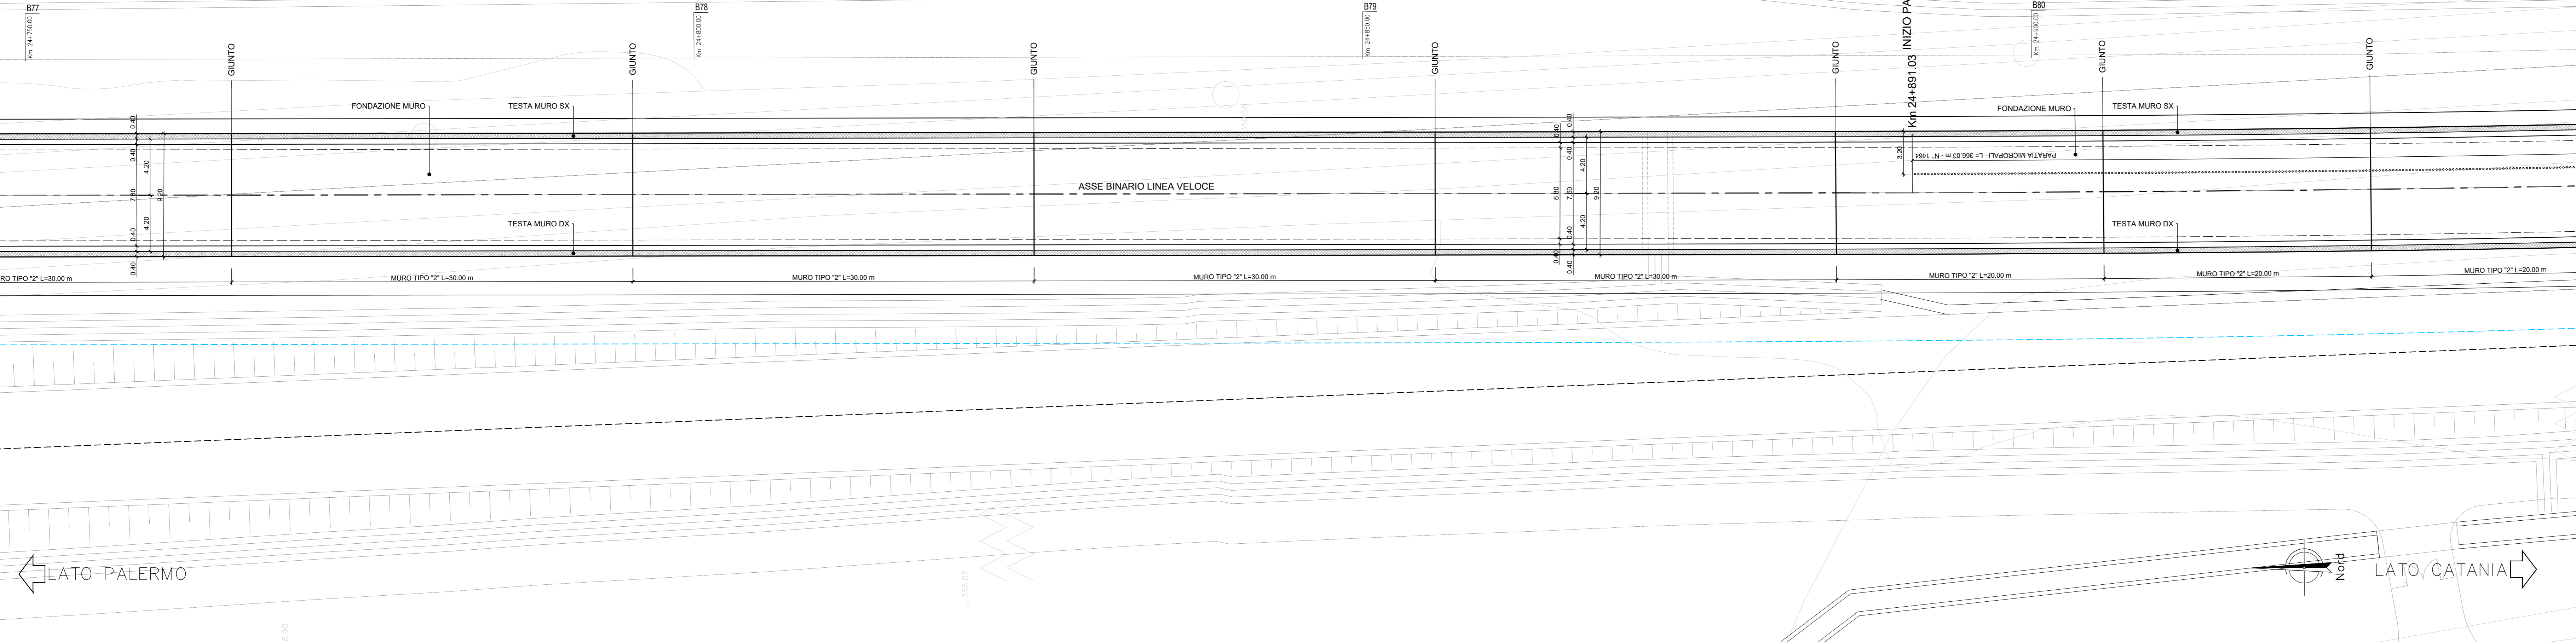

**MURO MU57**  
PROSPETTO  
Scala 1:200

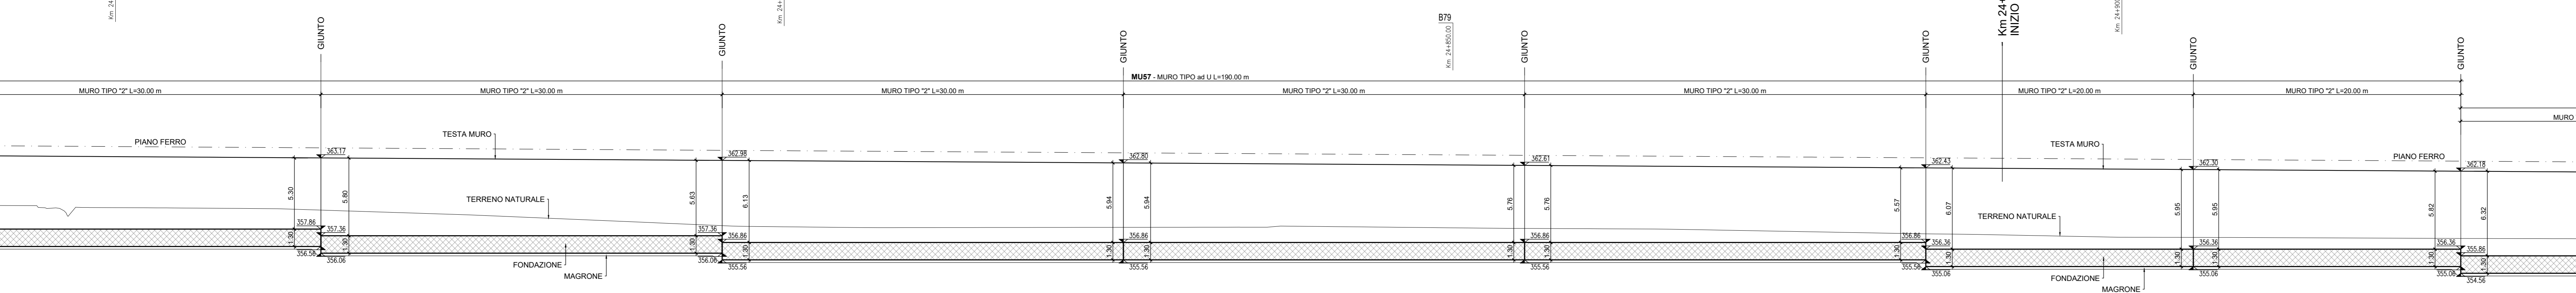

**MURO TIPO "2"**  
SEZIONE TRASVERSALE - PK. 24+425.11 + 24+515.19  
- PK. 24+585.29 + 25+064.85  
- PK. 25+184.67 + 25+430.00  
Scala 1:100

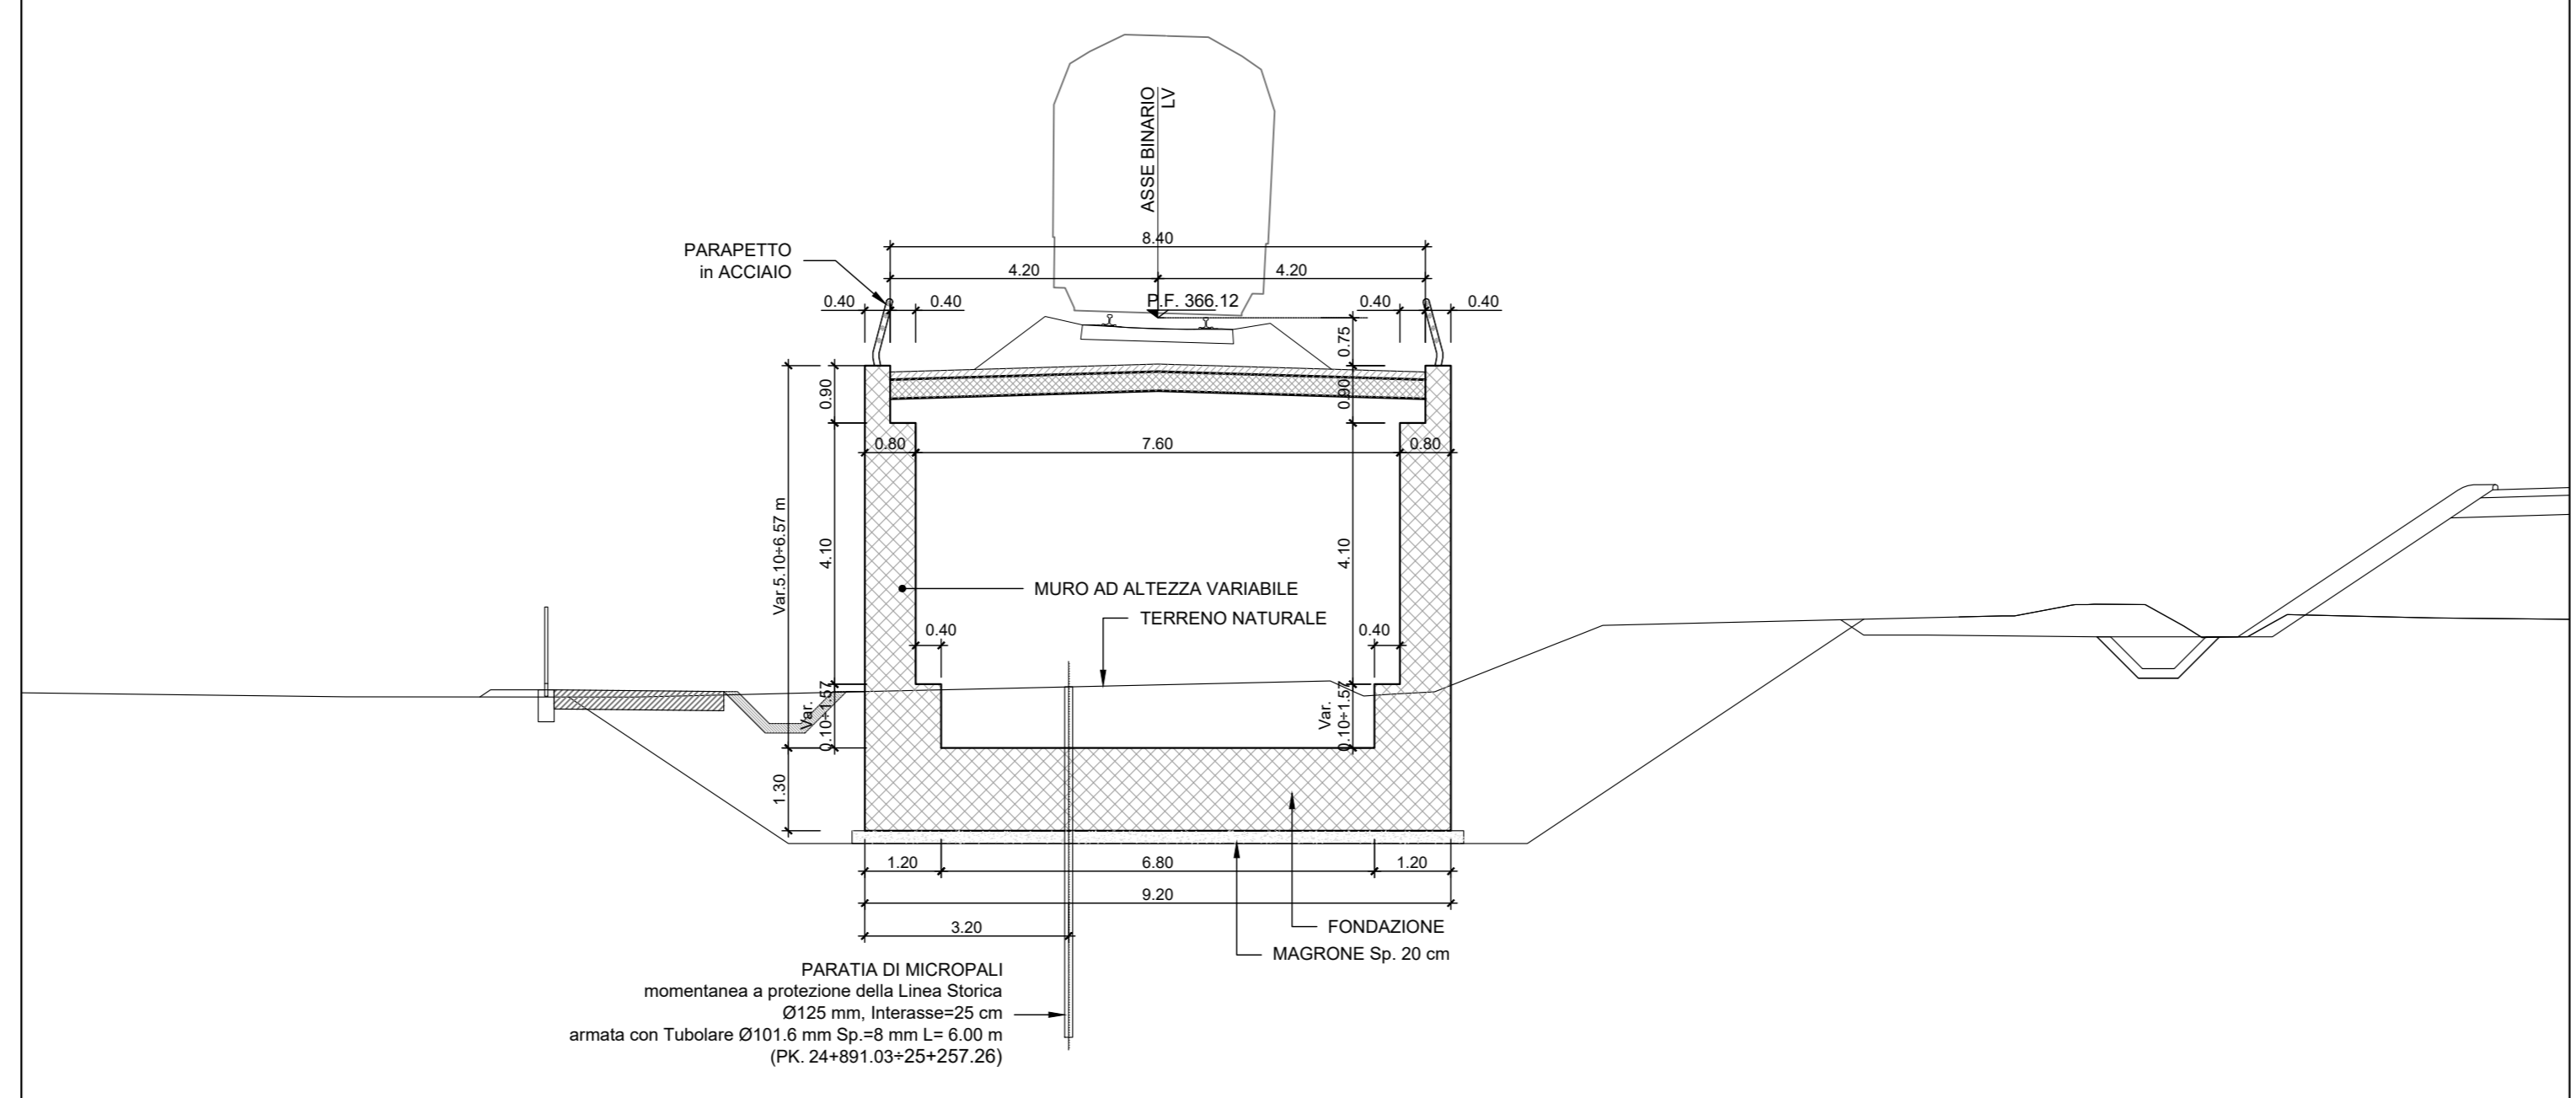

**NOTA:**  
Per le caratteristiche dei materiali si rimanda all'elaborato progettuale: Tabella materiali opere civili - RS3T.3.0.D.78.TT.OC.00.0.0.001  
Per la incidenza di armatura delle opere si rimanda all'elaborato: Tabella incidenza armature opere civili - Lotto 3b - RS3T.3.0.D.78.TT.OC.00.0.0.003  
Per i dettagli relativi ai parapetti e alle recinzioni si rimanda all'elaborato: Particolari costruttivi Opere Civili (recinzioni e parapetti) - RS3T.3.0.D.78.PB.OC.00.0.0.001  
Per i dettagli relativi all'impermeabilizzazione si rimanda all'elaborato: Particolari costruttivi Opere Civili (impermeabilizzazione strutture in c.a.) - RS3T.3.0.D.78.PB.OC.00.0.0.002

**NOTA:**  
Per lo scavo si faccia riferimento ai seguenti elaborati - RS3T.3.0.D.78.P9.MU.57.0.0.007  
RS3T.3.0.D.78.P9.MU.57.0.0.008  
RS3T.3.0.D.78.P9.MU.57.0.0.009  
RS3T.3.0.D.78.P9.MU.57.0.0.010  
RS3T.3.0.D.78.P9.MU.57.0.0.011  
RS3T.3.0.D.78.P9.MU.57.0.0.012

COMMITTENTE: **RFI** RETE FERROVIARIA ITALIANA GRUPPO FERROVIE DELLO STATO ITALIANO

PROGETTAZIONE: **ITALFER** GRUPPO FERROVIE DELLO STATO ITALIANO

**DIRETTRICE FERROVIARIA MESSINA - CATANIA - PALERMO**  
**NUOVO COLLEGAMENTO PALERMO - CATANIA**

**U.O. INFRASTRUTTURE SUD**  
**PROGETTO DEFINITIVO**  
**TRATTA LERCARA DIR. - CALTANISSETTA XIRBI (LOTTO 3)**

Opere di sostegno di linea  
R12: Muro a U MU57  
Pianta, prospetto e sezioni - Tav. 3 di 6

SCALA: 1:200

Rev.	Descrizione	Redatto	Data	Verificato	Data	Approvato	Data	Autore/Validato
A	Emissione Esecutiva	RFI	Gen-2020	RFI	Gen-2020	RFI	Gen-2020	01/2020
B	Emissione Esecutiva	RFI	Feb-2020	RFI	Feb-2020	RFI	Feb-2020	02/2020
C	Emissione Esecutiva	RFI	Apr-2020	RFI	Apr-2020	RFI	Apr-2020	04/2020

COMMESSA LOTTO FASE ENTE TIPO DOC. OPERA/DISCIPLINA PROGR. REV. **RS3T 30 D 78 P9 MU5700 003 C**

File: RS3T.3.0.D.78.P9.MU.57.0.0.003.C n. Elab.: 78\_480