

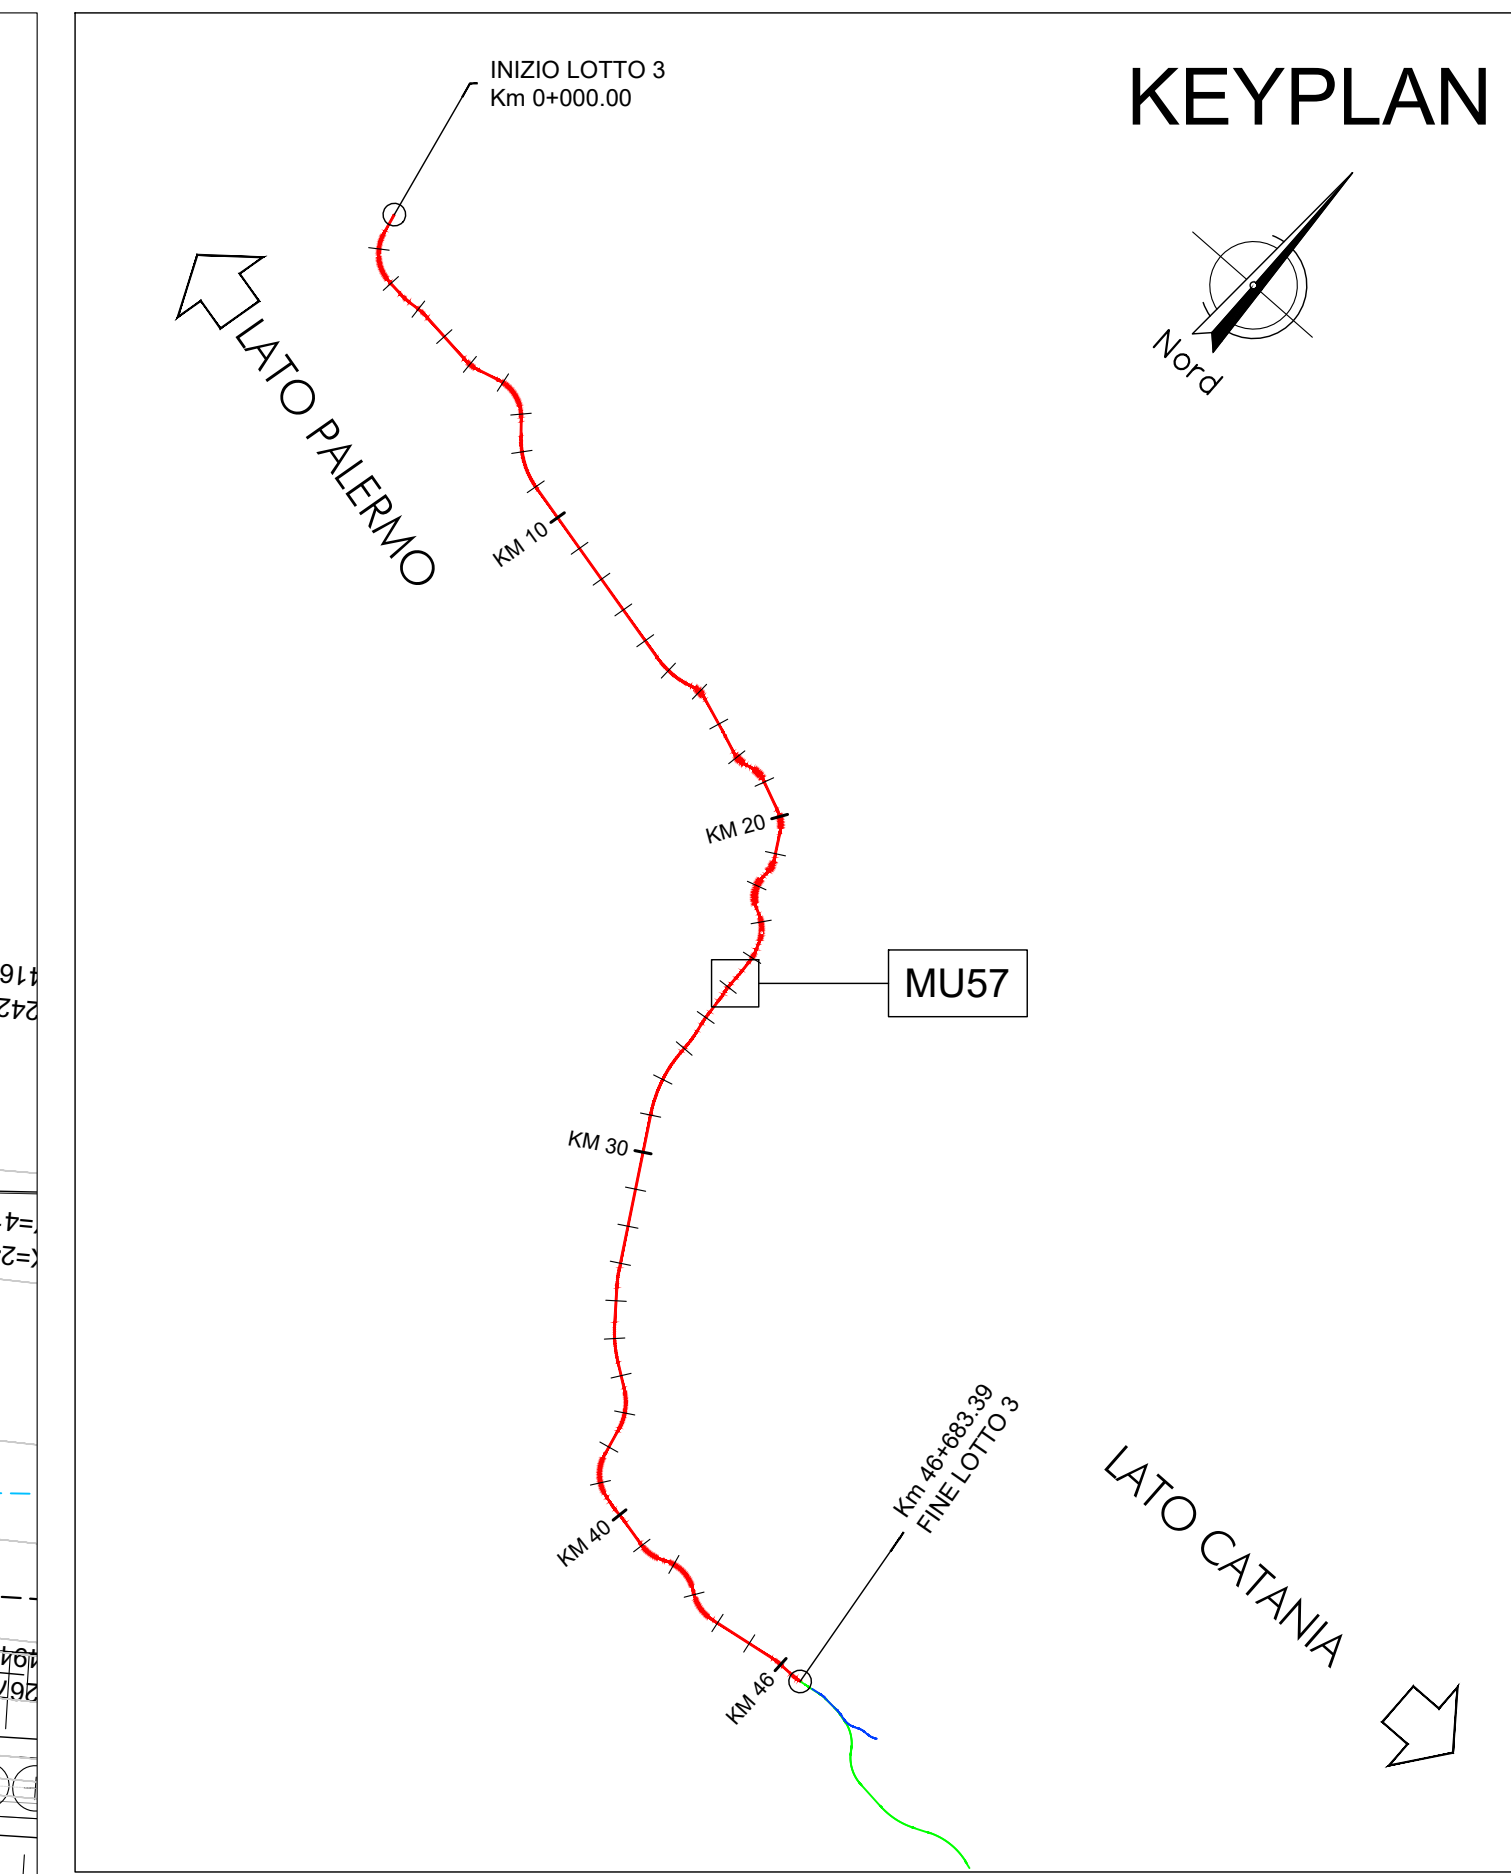


FASE 1 VARIANTE  
MARIANOPOLI

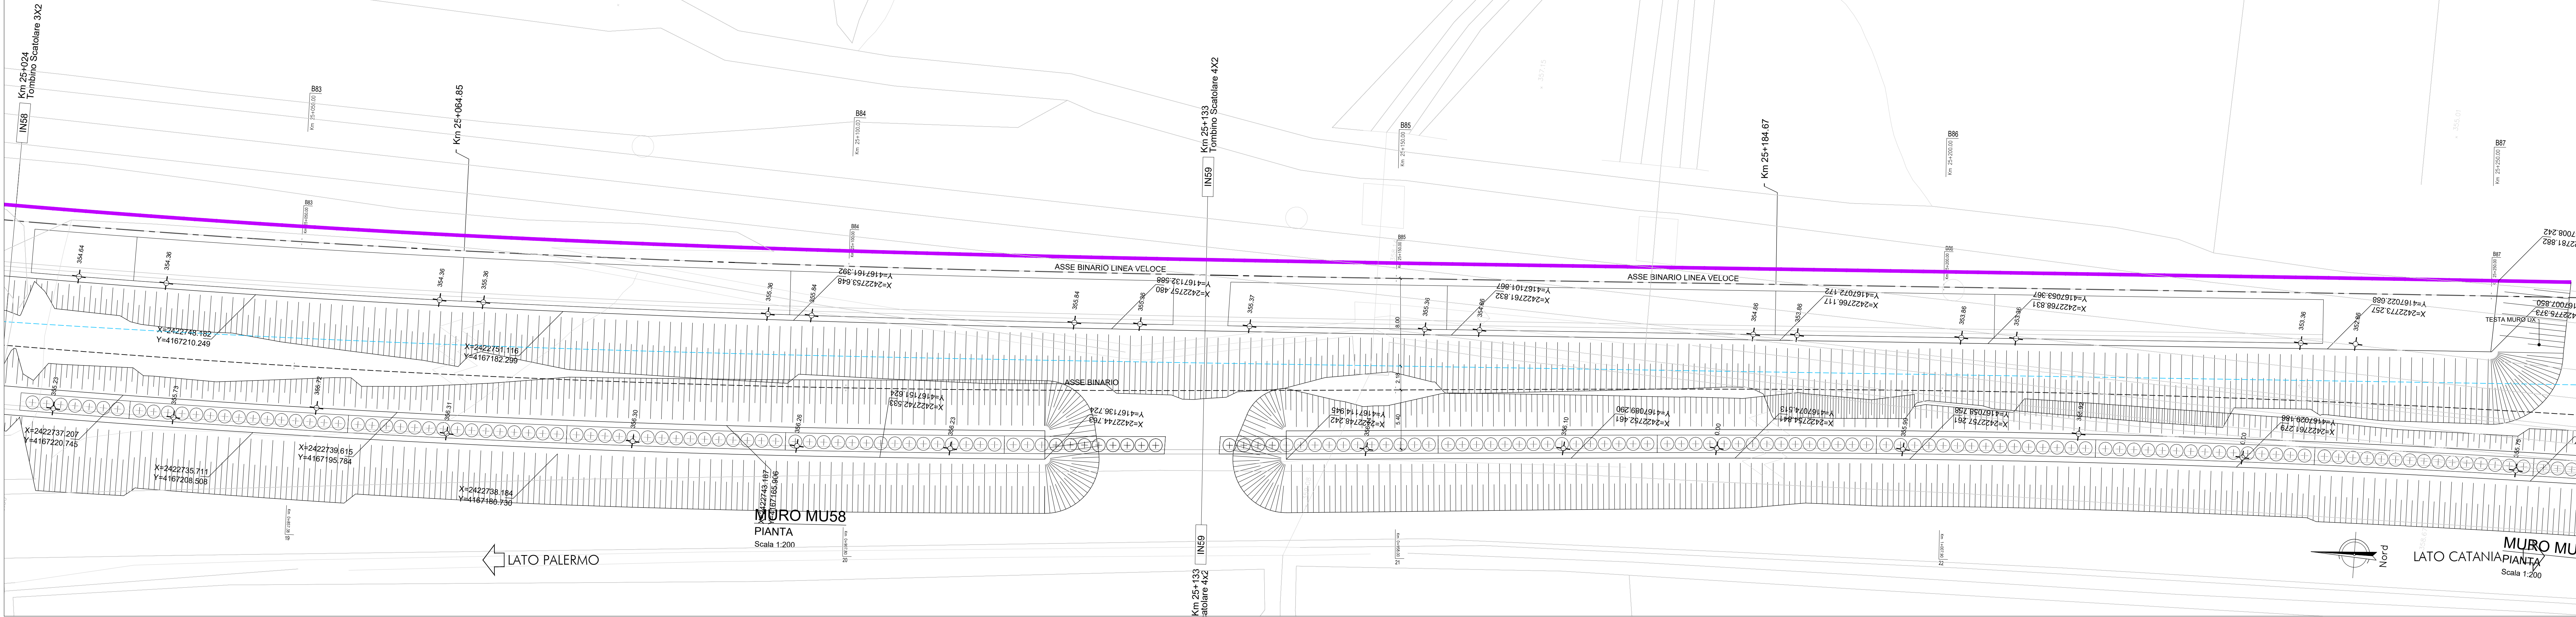

FASE 2 VARIANTE  
MARIANOPOLI

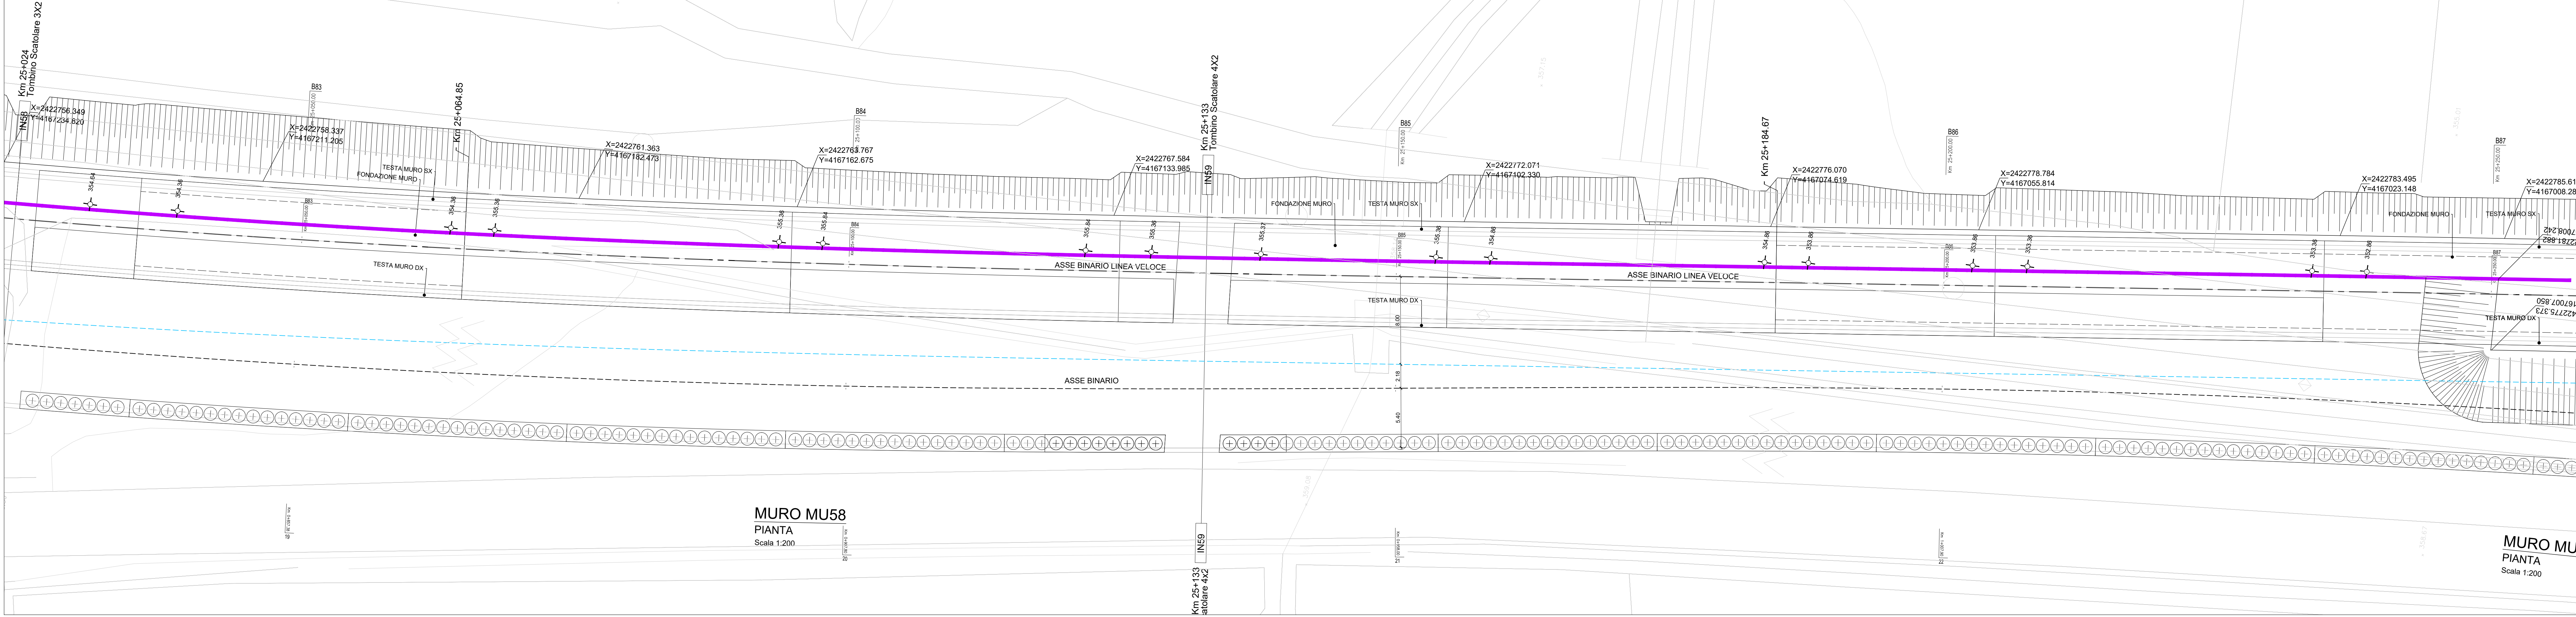

COMMITTENTE:  **RFI**  
RETE FERROVIARIA ITALIANA  
GRUPPO FERROVIE DELLO STATO ITALIANO

PROGETTAZIONE:  **ITALFERR**  
GRUPPO FERROVIE DELLO STATO ITALIANO

DIRETTRICE FERROVIARIA MESSINA - CATANIA - PALERMO  
NUOVO COLLEGAMENTO PALERMO - CATANIA

U.O. INFRASTRUTTURE SUD  
PROGETTO DEFINITIVO  
TRATTA LERCARA DIR. - CALTANISSETTA IIRBI (LOTTO 3)

Opere di sostegno di linea  
R12: Muro a U MU57  
Pianta scavi - Tav. 4 di 6

SCALA: 1:200

Rev.	Descrizione	Redatto	Data	Verificato	Data	Approvato	Data	Autorizzato Data
A	Emissione Esecutiva	M. Sestini	Apr-2023	A.C. Comincioli	Apr-2023	A. Sestini	Apr-2023	07/04/2023

File: RST.3.0.D.78.P9.MU.57.0.0.007.A [n. Elab.: 78\_463\_4]