



MURO MU58  
PIANTA  
Scala 1:200

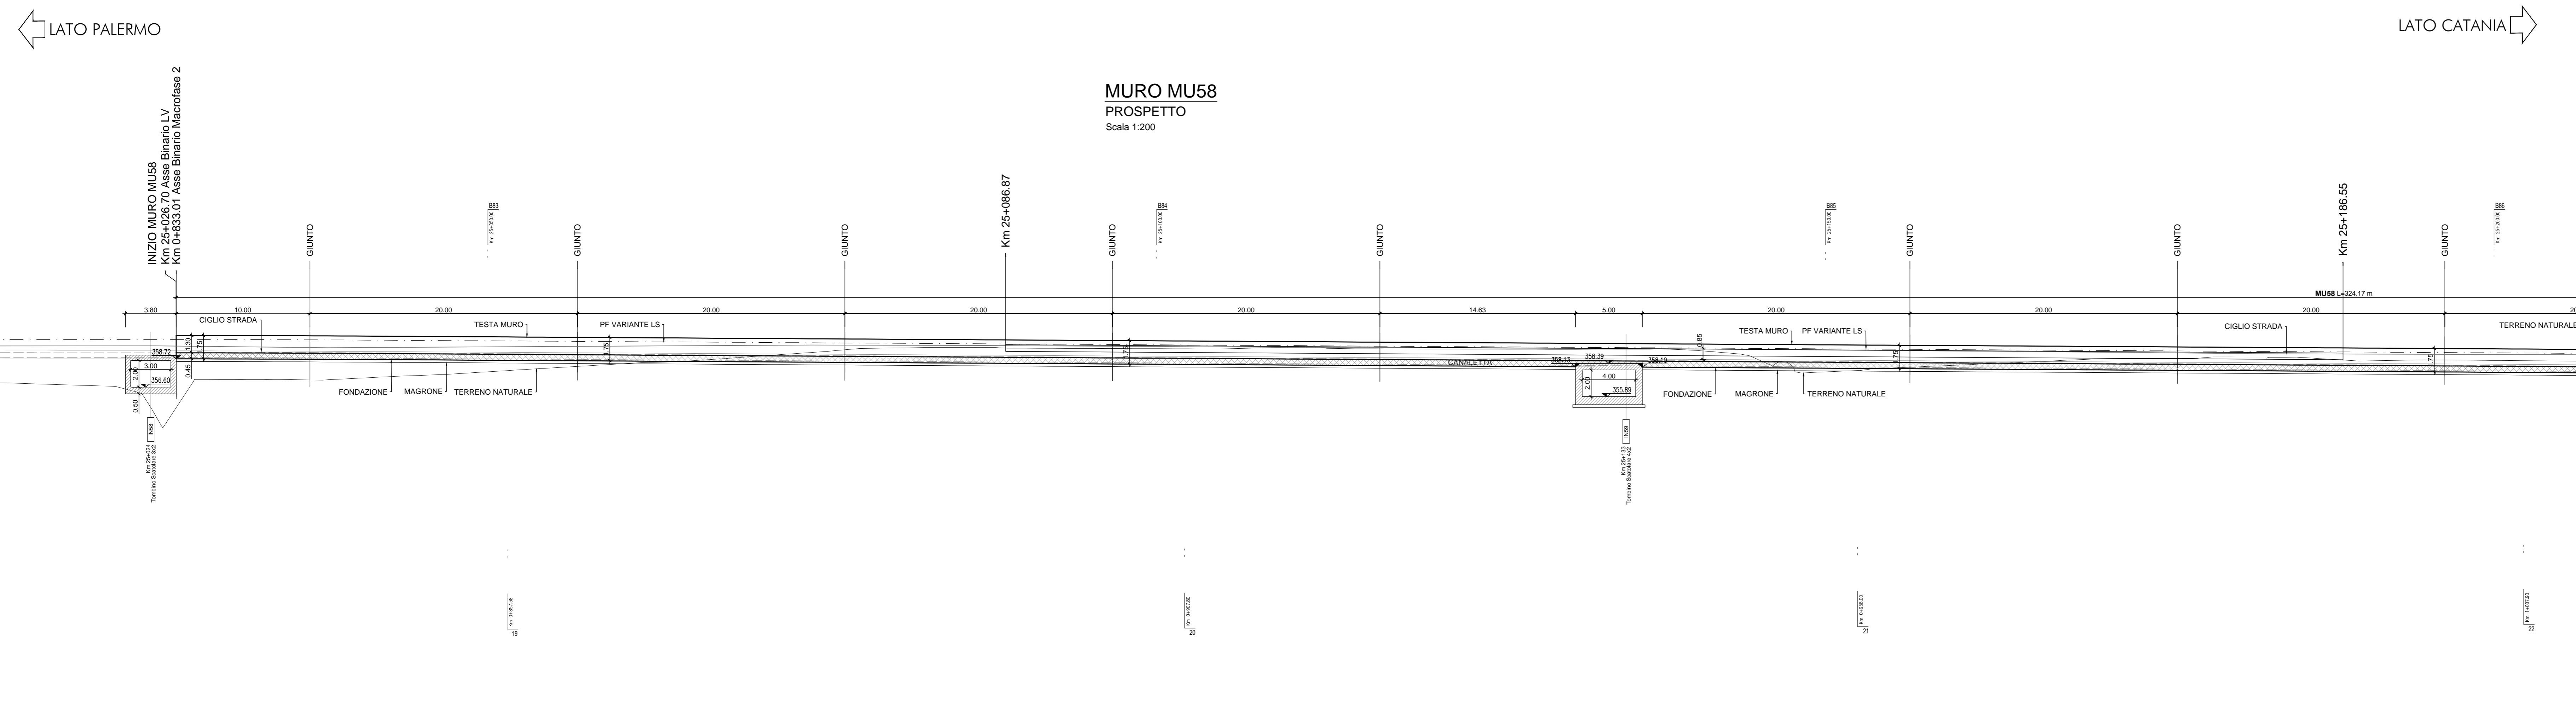


MURO MU58  
PROSPETTO  
Scala 1:200

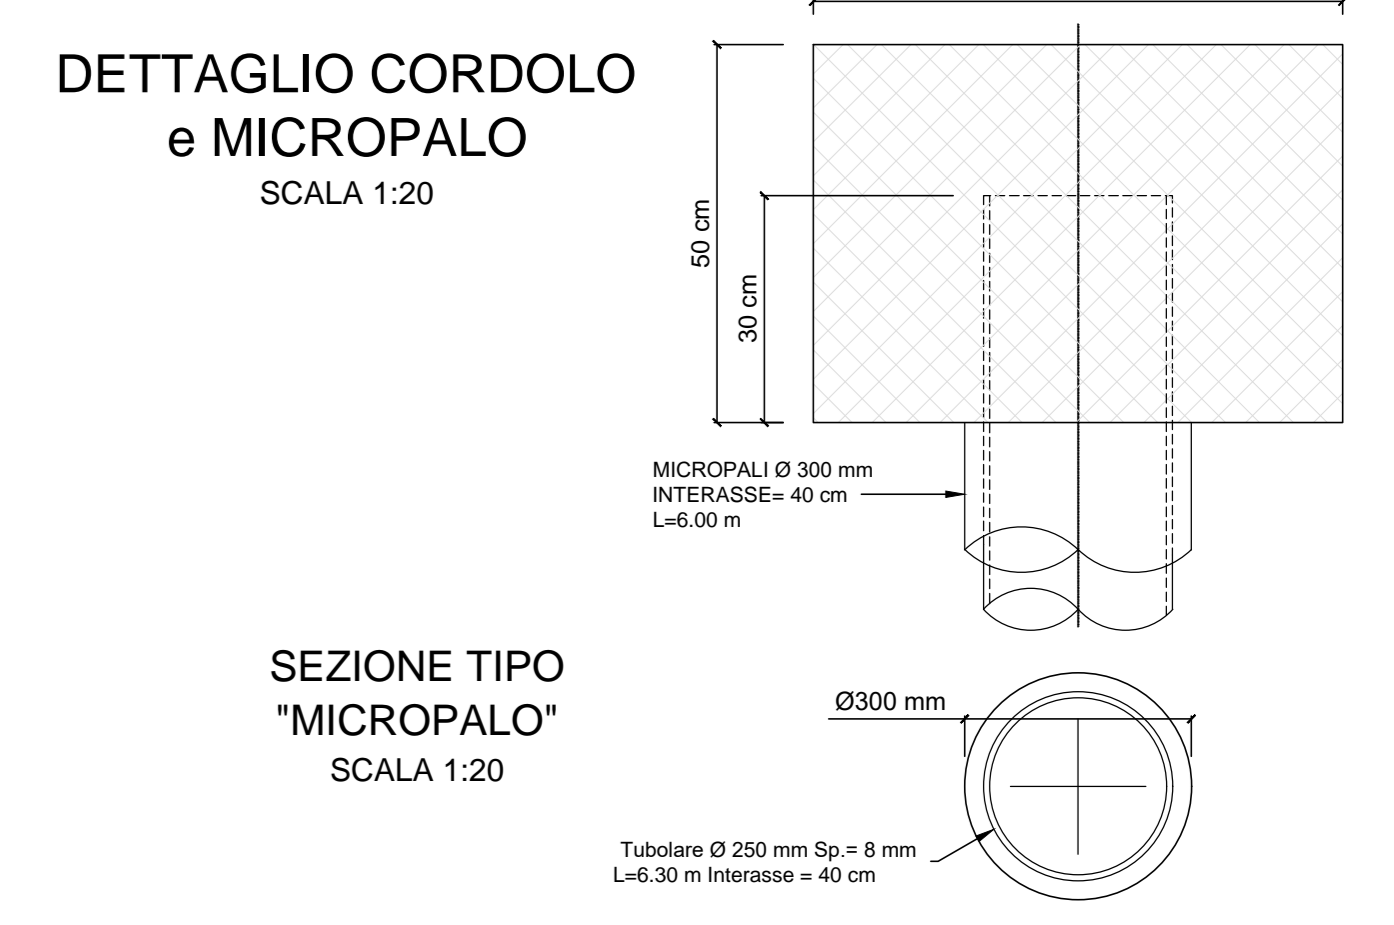


NOTA:  
Il monitoraggio finalizzato al controllo delle geometrie del binario dovrà essere effettuato durante tutto il periodo interessato dalle operazioni di scavo a ridosso dell'opera provvisoria, presente tra le PK 25+086.87 - PK 25+129.08 e tra le PK 25+134.08 - PK 25+186.55

NOTA:  
Per le caratteristiche dei materiali si rimanda all'elaborato progettuale: *Tabella materiali opere civili* - RS3T.3.0.D.78.TT.OC.00.0.0.001  
Per le incidenze di armatura delle opere si rimanda all'elaborato: *Tabella incidenze armature opere civili - Lotto 3b* - RS3T.3.0.D.78.TT.OC.00.0.0.003  
Per i dettagli relativi ai parapetti e alle recinzioni si rimanda all'elaborato: *Particolari costruttivi Opere Civili (recinzioni e parapetti)* - RS3T.3.0.D.78.PB.OC.00.0.0.001  
Per i dettagli relativi all'impermeabilizzazione si rimanda all'elaborato: *Particolari costruttivi Opere Civili (impermeabilizzazione strutture in c.a.)* - RS3T.3.0.D.78.PB.OC.00.0.0.002

NOTA:  
Per lo scavo si faccia riferimento al seguente elaborato - RS3T.3.0.D.78.P9.MU.58.0.0.004

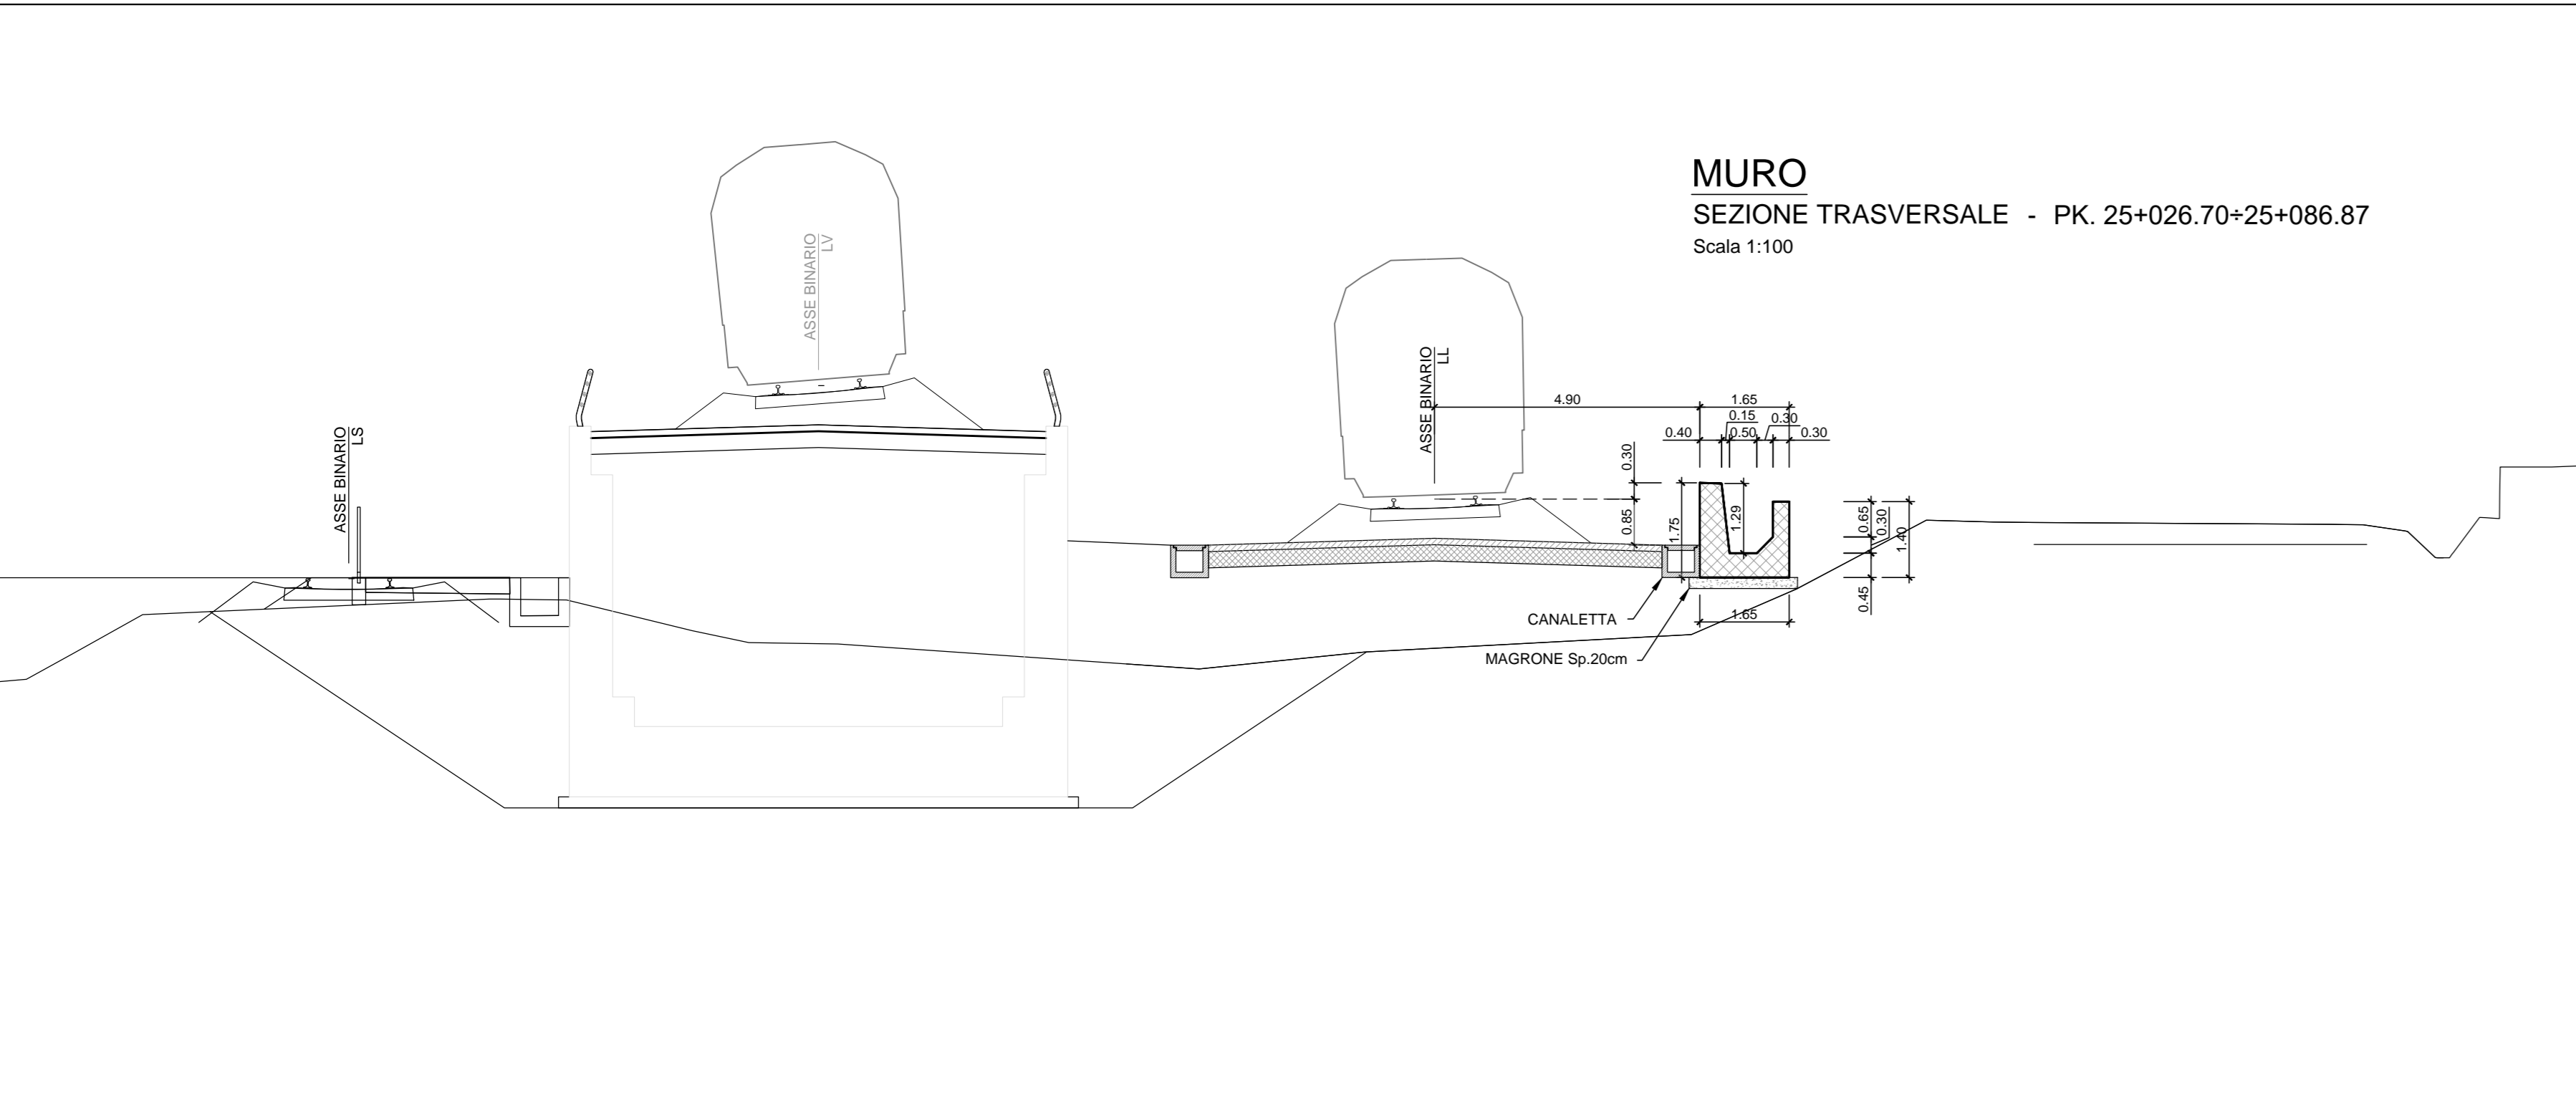

MURO  
SEZIONE TRASVERSALE - PK. 25+026.70+25+086.87  
Scala 1:100

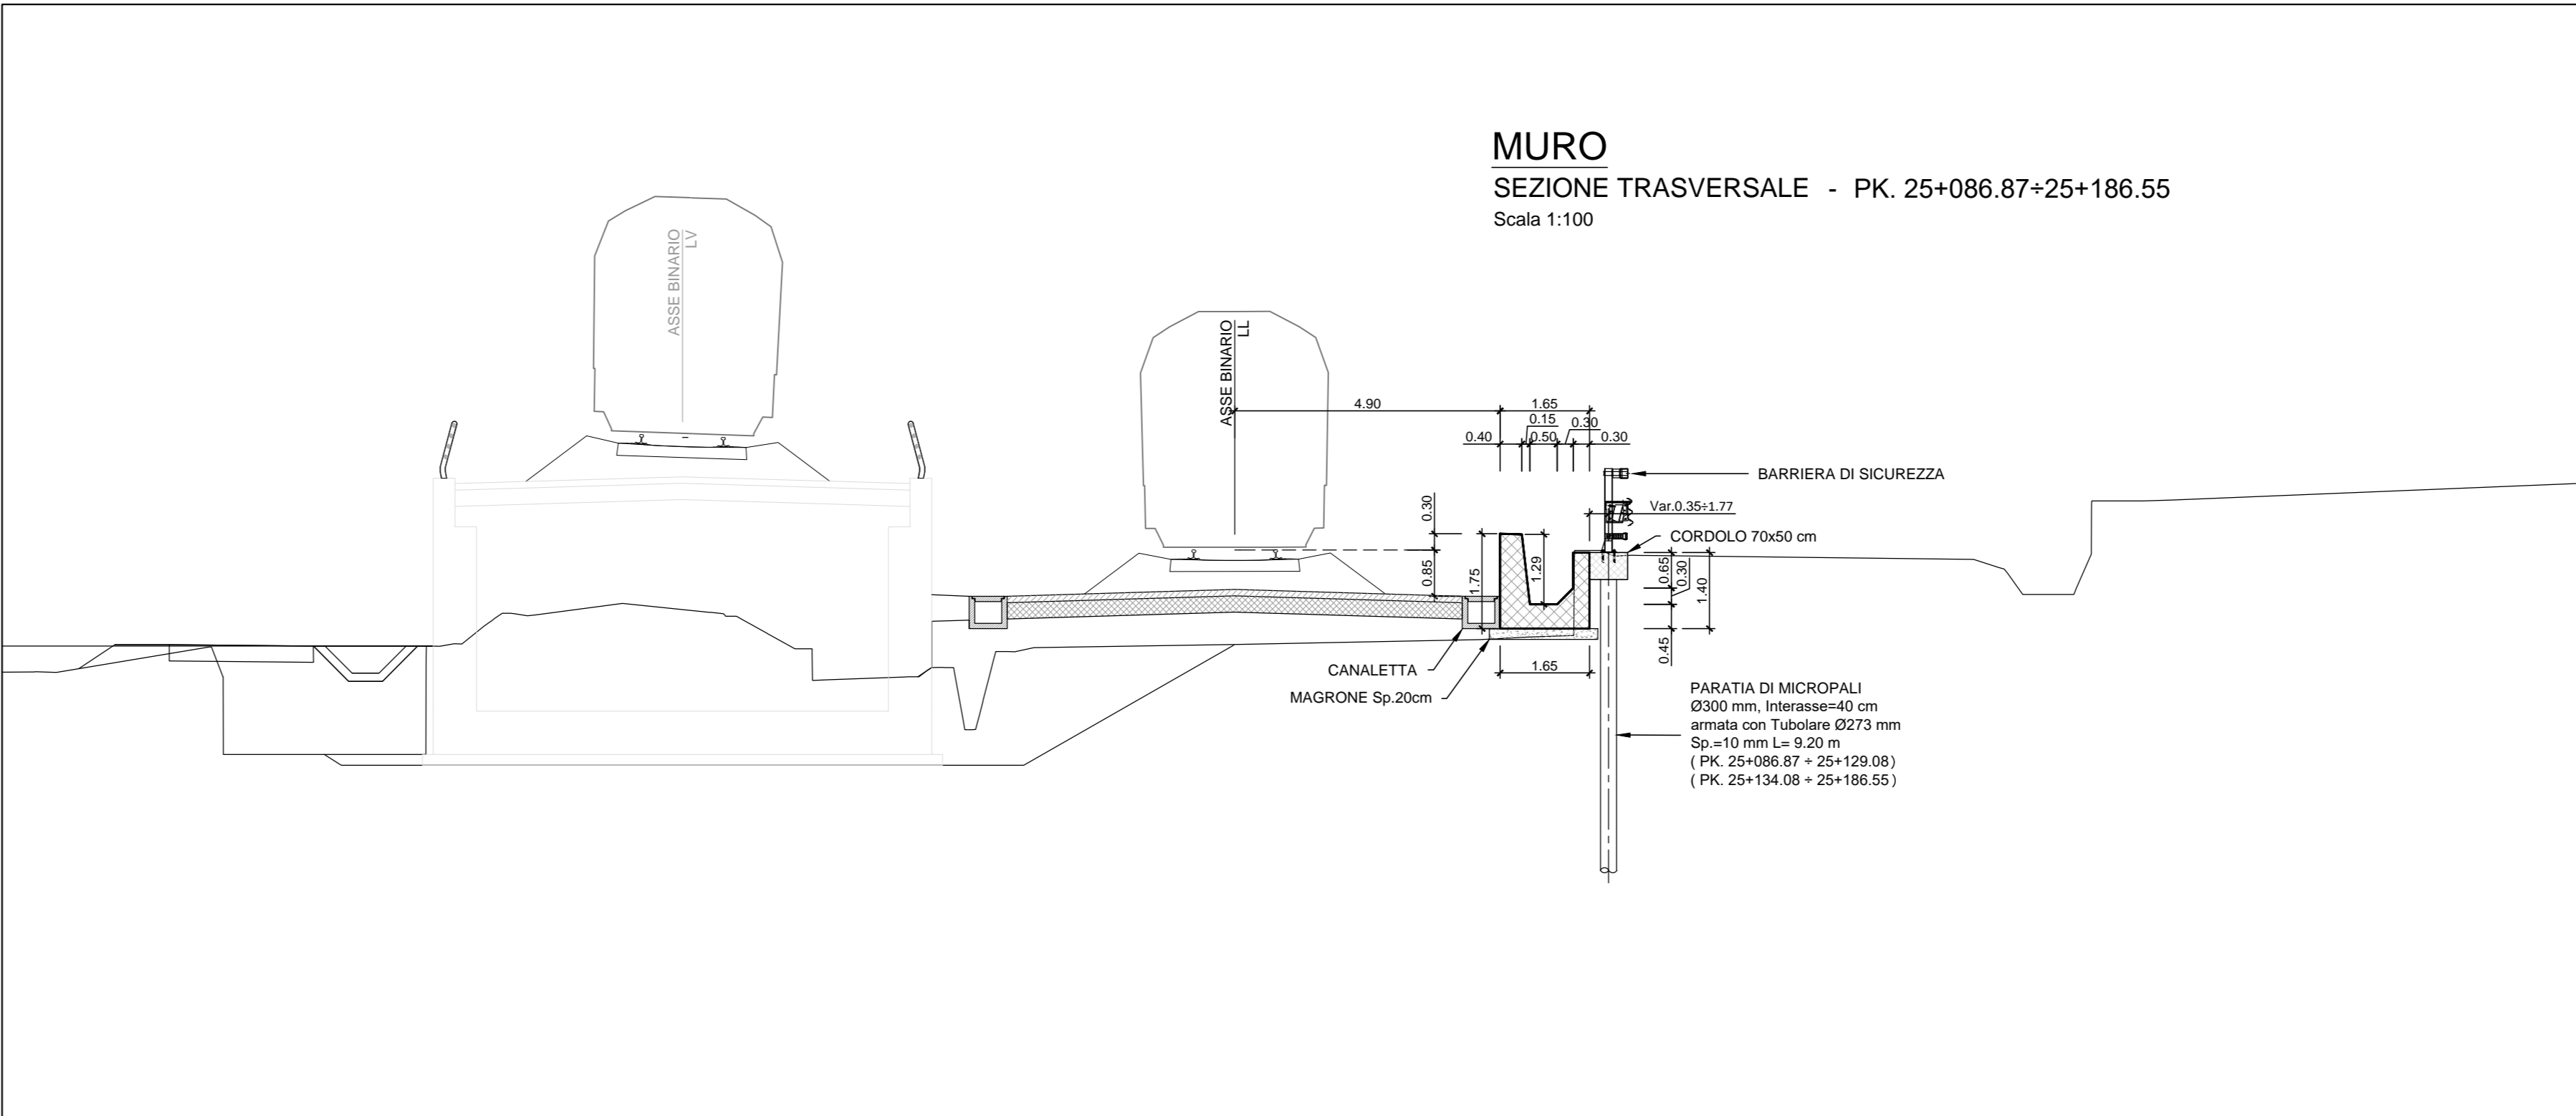

MURO  
SEZIONE TRASVERSALE - PK. 25+086.87+25+186.55  
Scala 1:100

COMMITTENTE:  
  
RETE FERROVIARIA ITALIANA  
GRUPPO FERROVIE DELLO STATO ITALIANE

PROGETTAZIONE:  
  
GRUPPO FERROVIE DELLO STATO ITALIANE

DIRETTRICE FERROVIARIA MESSINA - CATANIA - PALERMO  
NUOVO COLLEGAMENTO PALERMO - CATANIA

U.O. INFRASTRUTTURE SUD  
PROGETTO DEFINITIVO  
TRATTA LERCARA DIR. - CALTANISSETTA XIRBI (LOTTO 3)

Opere di sostegno di linea  
R12: Opera di sostegno MU58  
Pianta, prospetto e sezioni - Tav. 1 di 2

SCALA:  
1:200

COMMESSA	LOTTO	FASE	ENTE	TIPO DOC.	OPERA/DISCIPLINA	PROGR.	REV.
RS3T	30	D	78	P9	MU5800	001	C

Rev.	Descrizione	Redatto	Data	Verificato	Data	Approvato	Data	Autorizzato Data
A	Emissione Esecutio	21/03/2020	21/03/2020	A.D. Costantini	21/03/2020	A. Biondi	21/03/2020	01/04/2020
B	Emissione Esecutio	21/03/2020	21/03/2020	A.D. Costantini	21/03/2020	A. Biondi	21/03/2020	01/04/2020
C	Emissione Esecutio	21/03/2020	21/03/2020	A.D. Costantini	21/03/2020	A. Biondi	21/03/2020	01/04/2020

File: RS3T.3.0.D.78.P9.MU.58.0.0.001.C n. Etab.: 78\_465