



MURO MU60  
PIANTA  
Scala 1:200

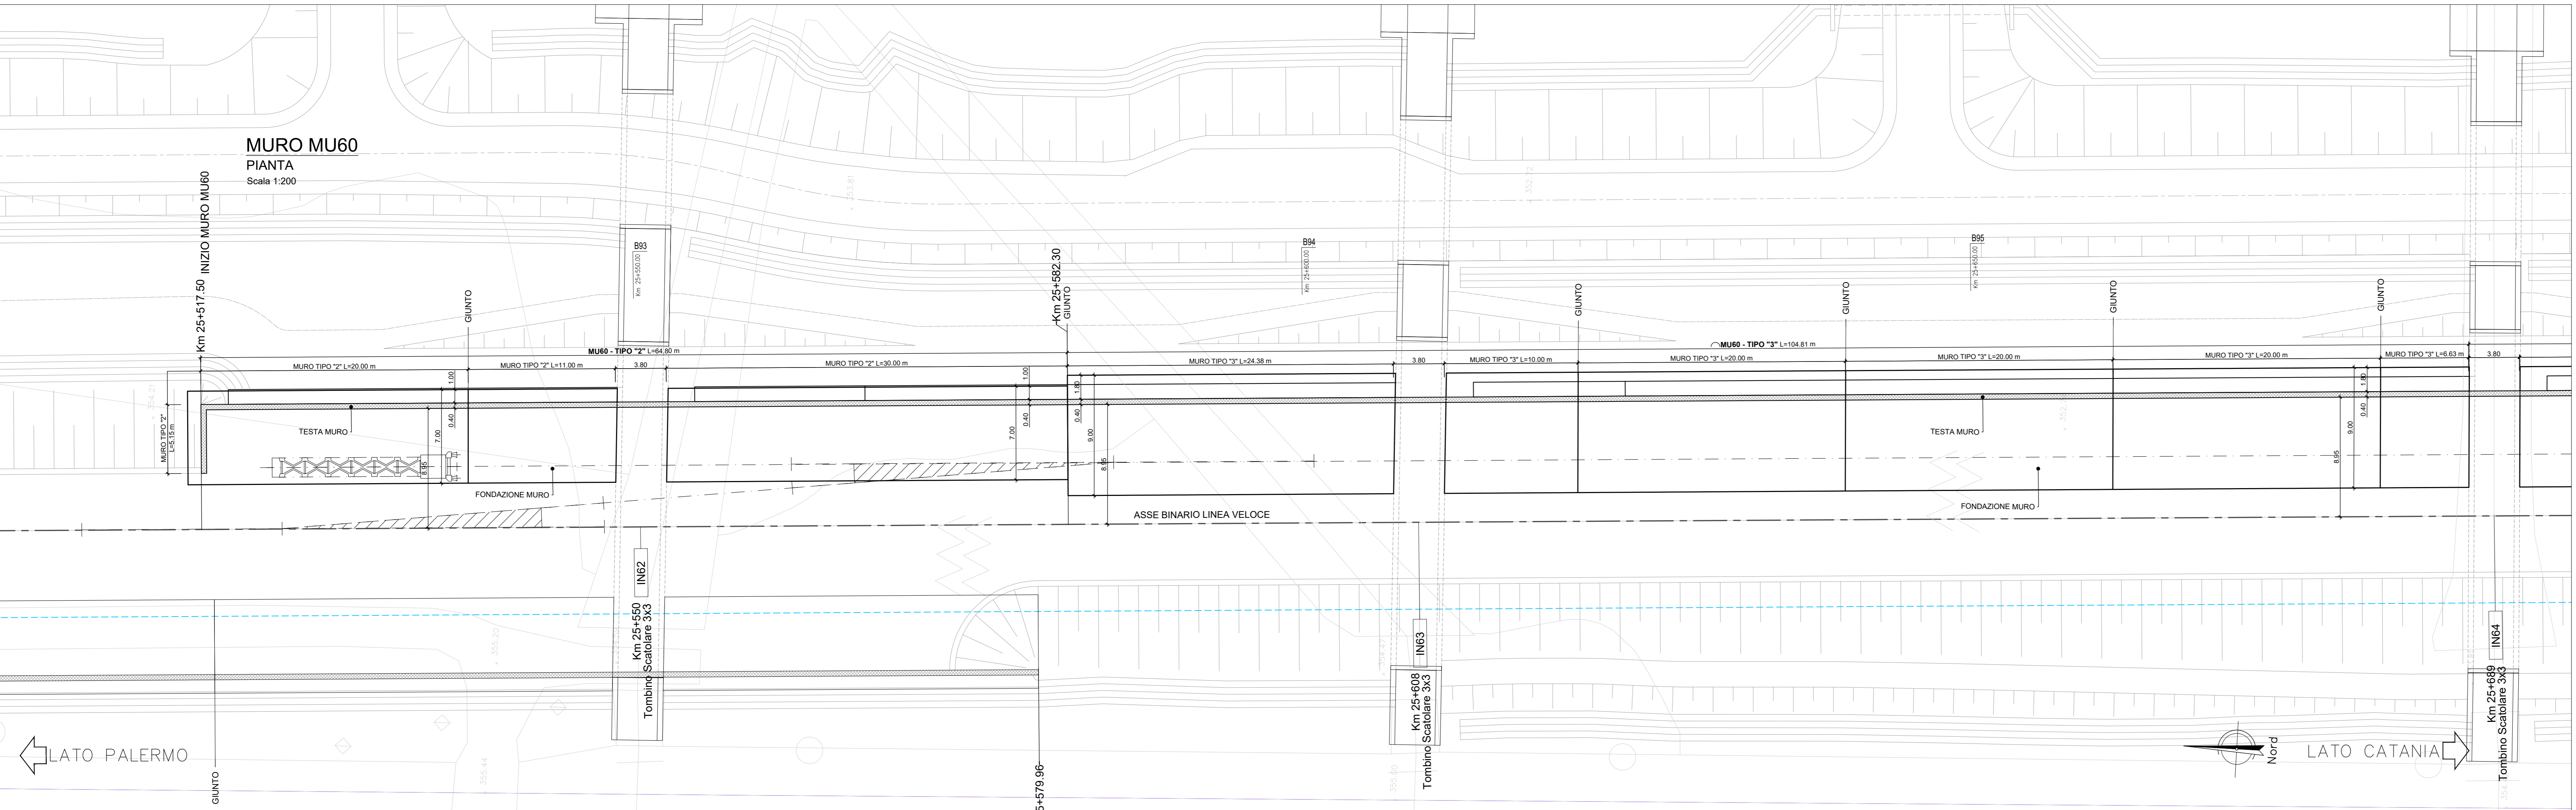


MURO MU60  
PROSPETTO  
Scala 1:200

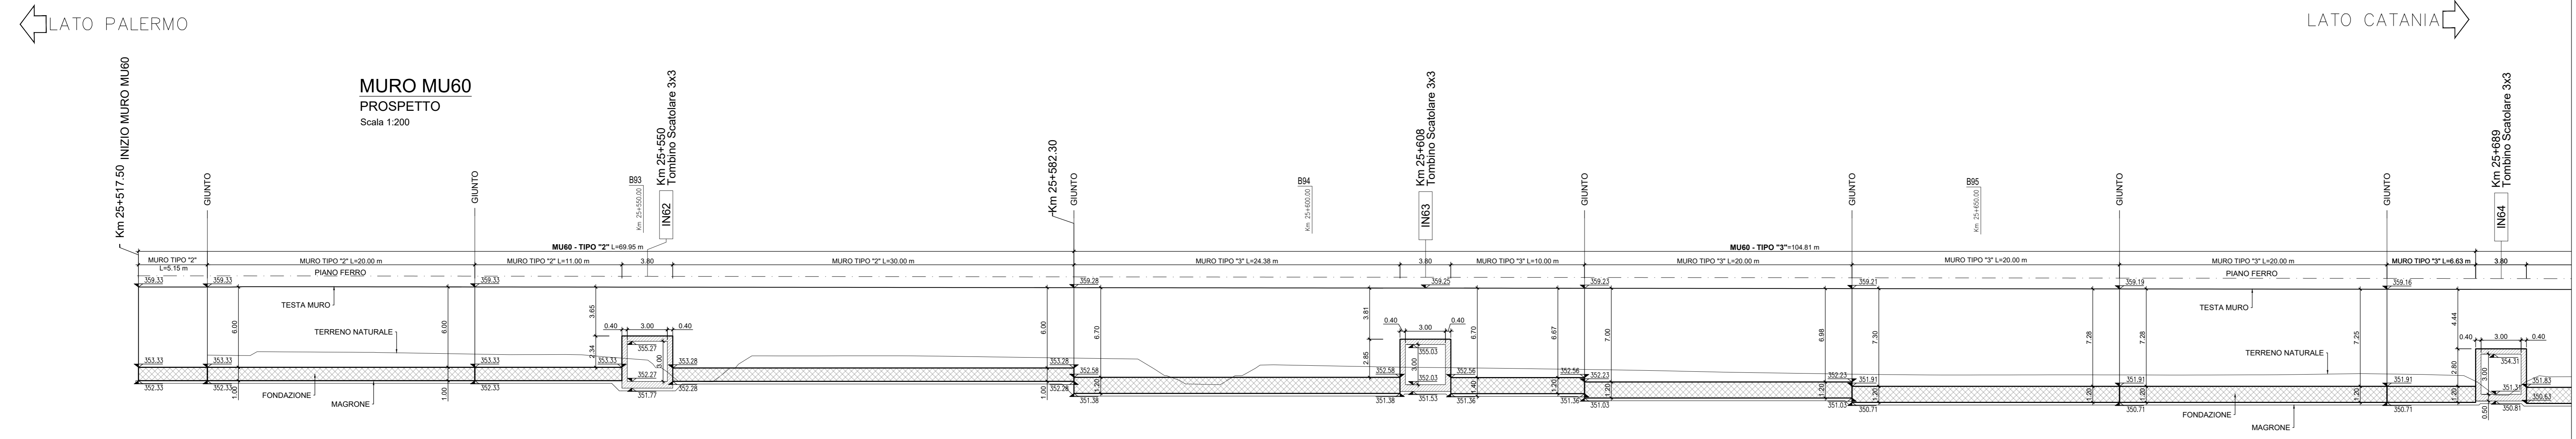


NOTA:  
Per le caratteristiche dei materiali si rimanda all'elaborato progettuale: Tabella materiali opere civili - RSST 3.0.D.78.TT.OC.00.0.0.001  
Per le incidenze di armatura delle opere si rimanda all'elaborato: Tabella incidenze armature opere civili - Lotto 30 - RSST 3.0.D.78.TT.OC.00.0.0.003  
Per i dettagli relativi ai parapetti e alle recinzioni si rimanda all'elaborato: Particolari costruttivi Opere Civili (recinzioni e parapetti) - RSST 3.0.D.78.PB.OC.00.0.0.001  
Per i dettagli relativi all'impermeabilizzazione si rimanda all'elaborato: Particolari costruttivi Opere Civili (impermeabilizzazione strutture in c.a.) - RSST 3.0.D.78.PB.OC.00.0.0.002

NOTA:  
Per lo scavo si faccia riferimento ai seguenti elaborati - RS3T 3.0.D.78.P9.MU.60.0.0.005  
RS3T 3.0.D.78.P9.MU.60.0.0.006

MURO TIPO "2"  
SEZIONE TRASVERSALE - PK. 25+517.50 + 25+582.30  
Scala 1:100

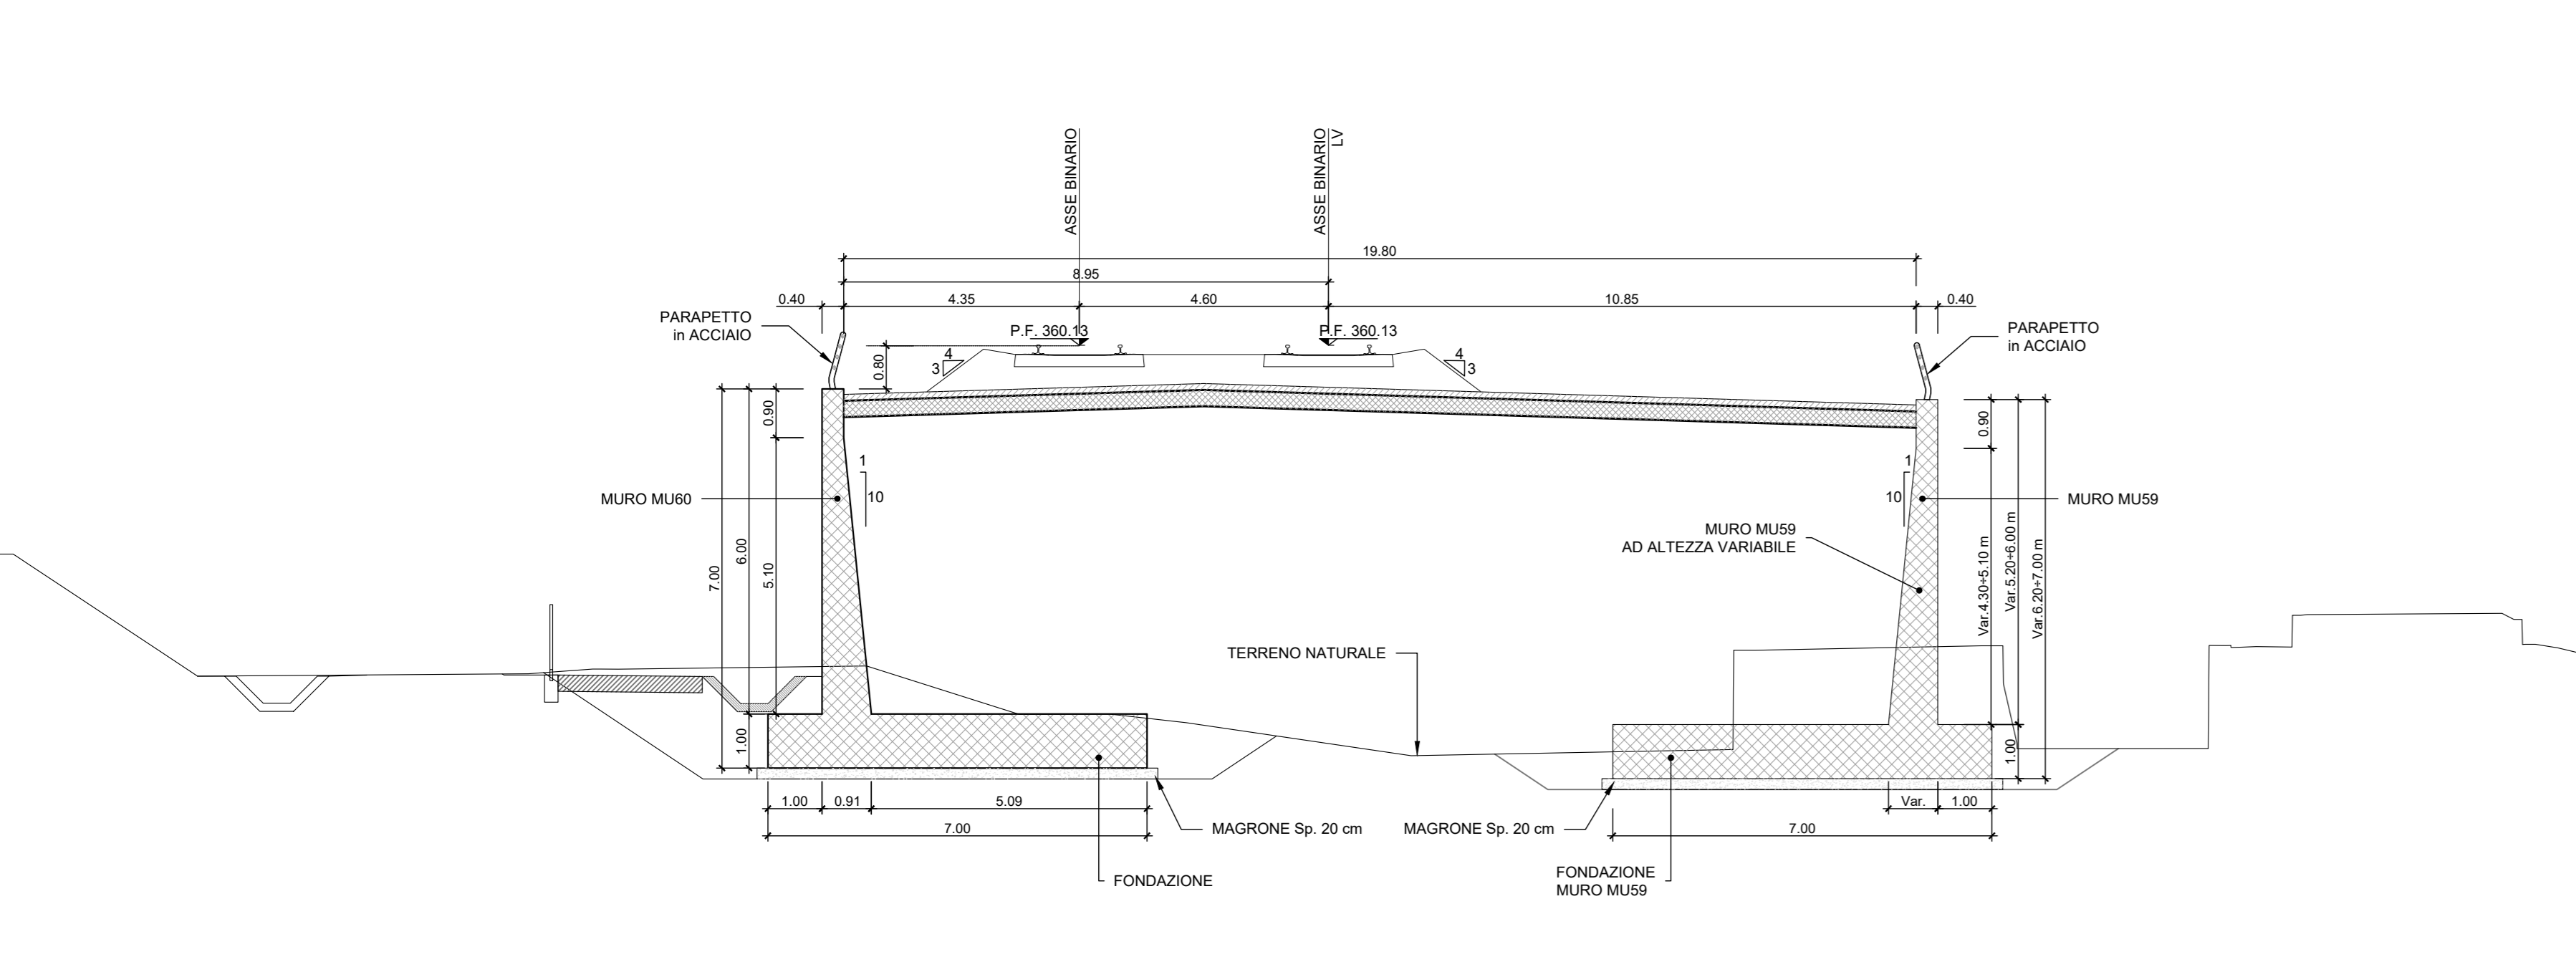

MURO TIPO "3"  
SEZIONE TRASVERSALE - PK. 25+582.30 + 26+179.20  
Scala 1:100

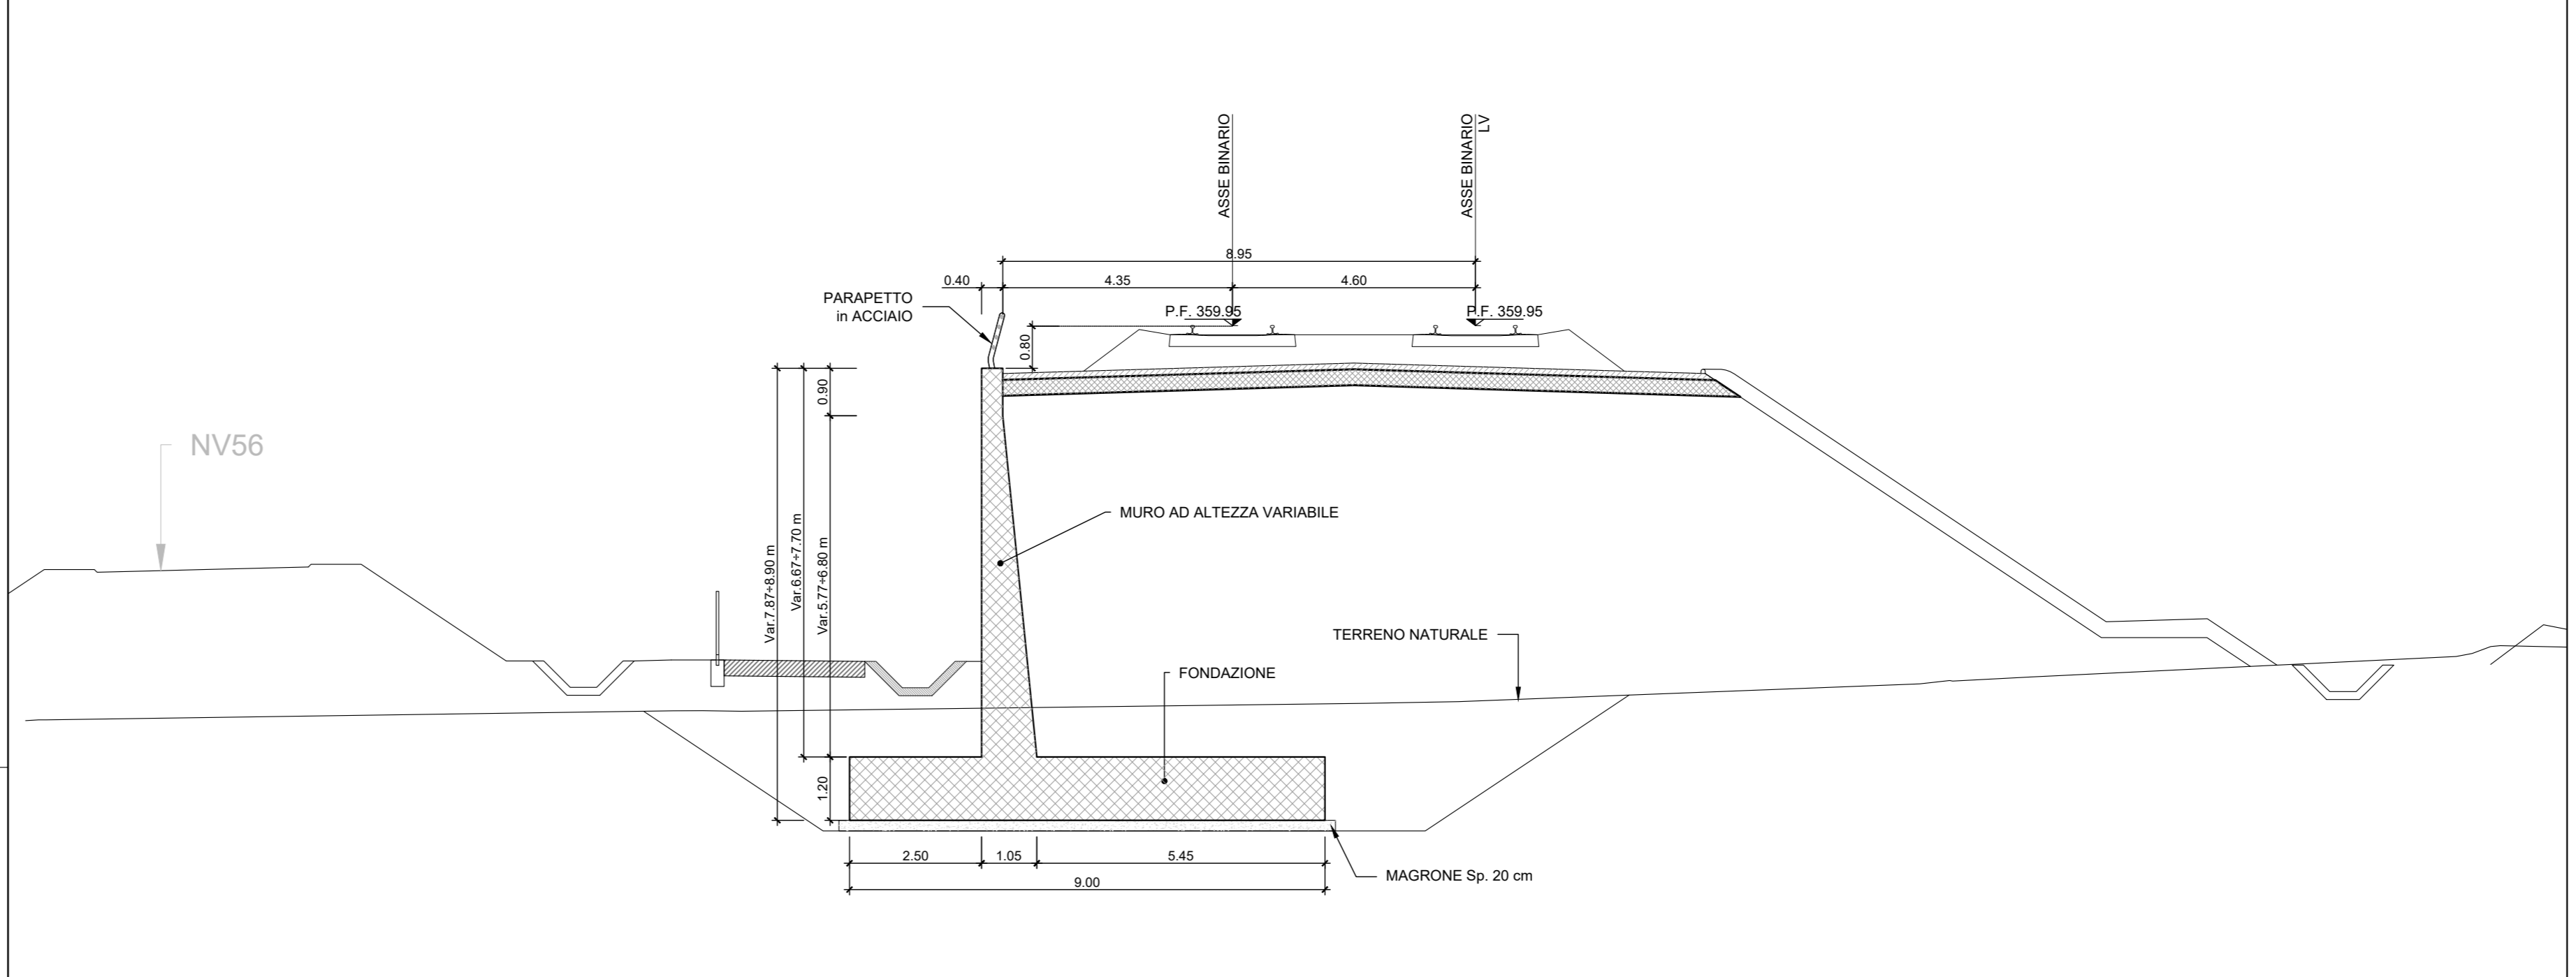

COMMITTENTE:  
**RFI**  
RETE FERROVIARIA ITALIANA  
GRUPPO FERROVIE DELLO STATO ITALIANE

PROGETTAZIONE:  
**ITALFER**  
GRUPPO FERROVIE DELLO STATO ITALIANE

DIRETTRICE FERROVIARIA MESSINA - CATANIA - PALERMO  
NUOVO COLLEGAMENTO PALERMO - CATANIA  
U.O. INFRASTRUTTURE SUD  
PROGETTO DEFINITIVO  
TRATTA LERCARA DIR. - CALTANISSETTA XIRBI (LOTTO 3)

Opere di sostegno di linea  
R12: Muro di sostegno in sx MU60  
Pianta, prospetto e sezioni - Tav. 1 di 4

SCALA: 1:200

Rev.	Descrizione	Redatto	Data	Verificato	Data	Approvato	Data	Autorizzato Data
A	Emissione Esecutiva	21/03/2020	03/04/2020	A.D. Costantini	03/04/2020	A. Biondi	03/04/2020	03/04/2020
B	Emissione Esecutiva	21/03/2020	03/04/2020	A.D. Costantini	03/04/2020	A. Biondi	03/04/2020	03/04/2020
C	Emissione Esecutiva	21/03/2020	03/04/2020	A.D. Costantini	03/04/2020	A. Biondi	03/04/2020	03/04/2020

File: RS3T 3.0.D.78.P9.MU.60.0.0.001.C n. Elab.: 78\_471