




MURO MU60
PIANTA
Scala 1:200

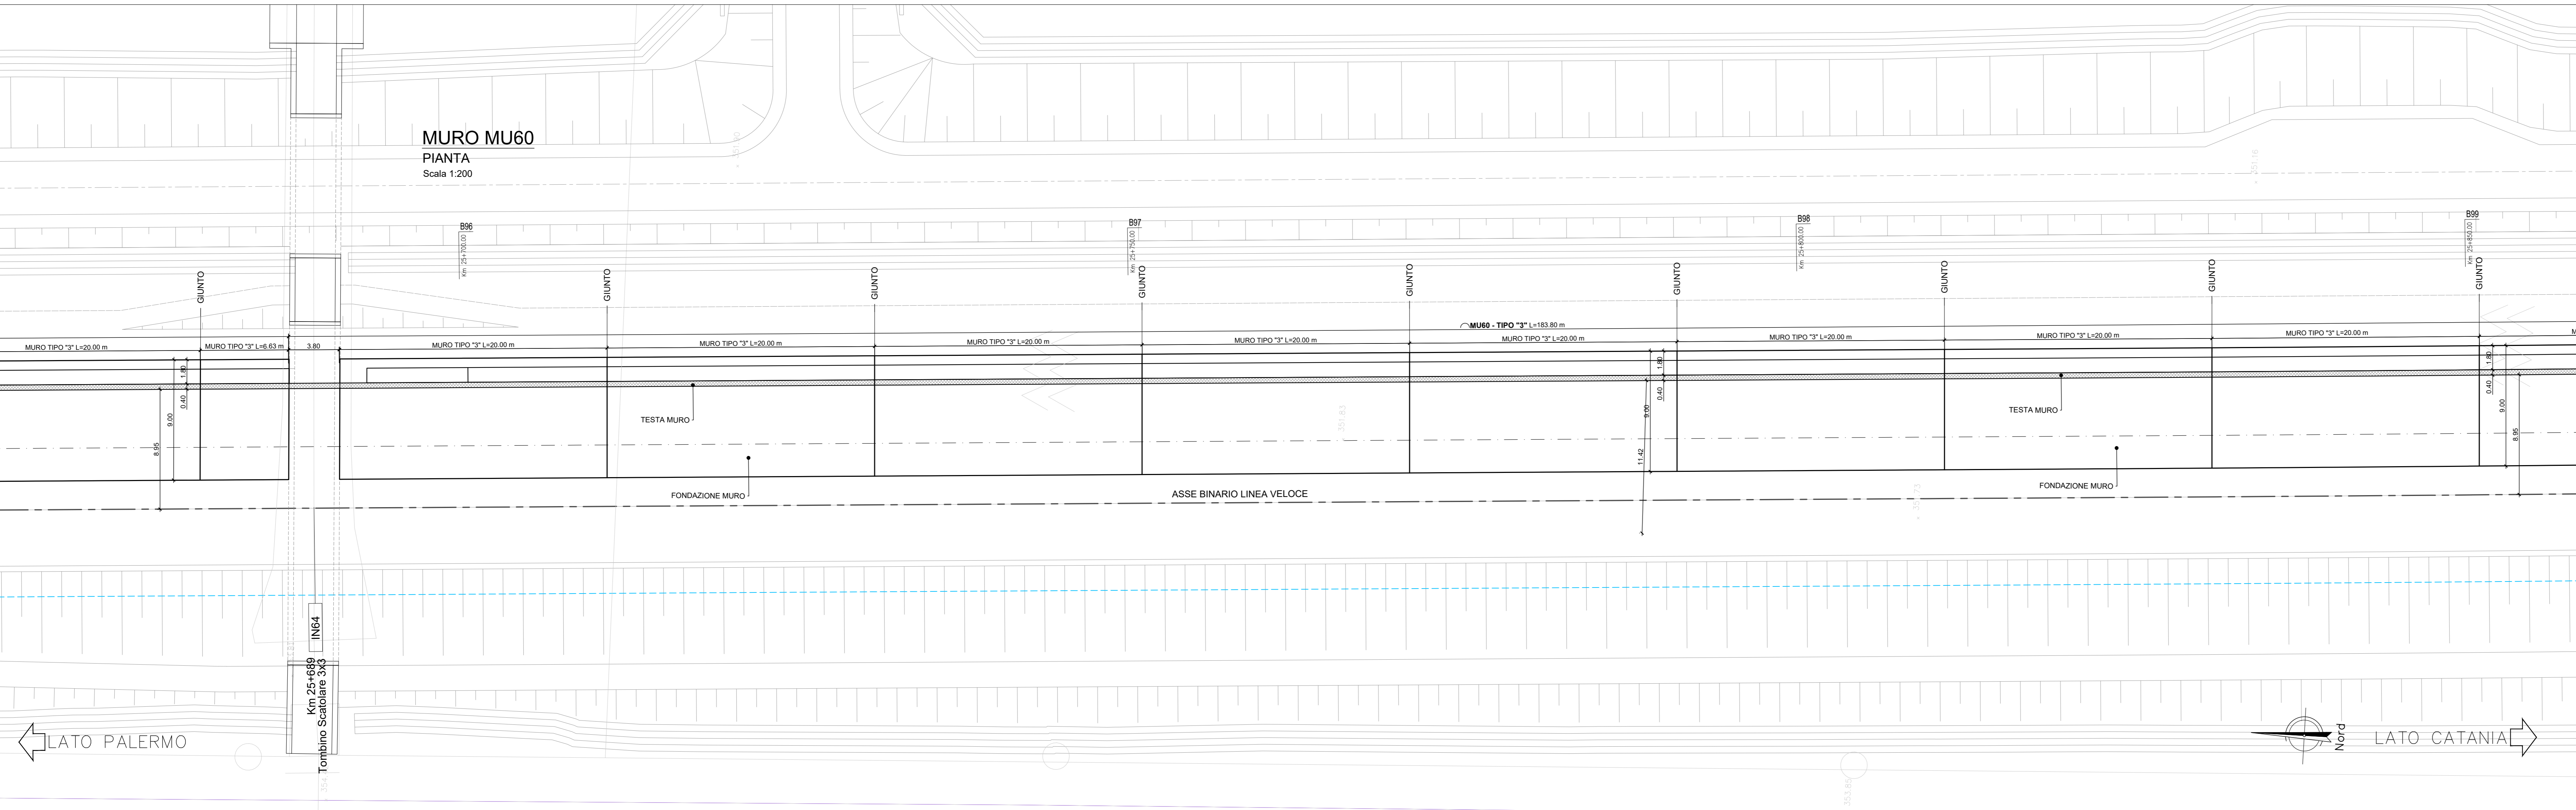

MURO MU60
PROSPETTO
Scala 1:200

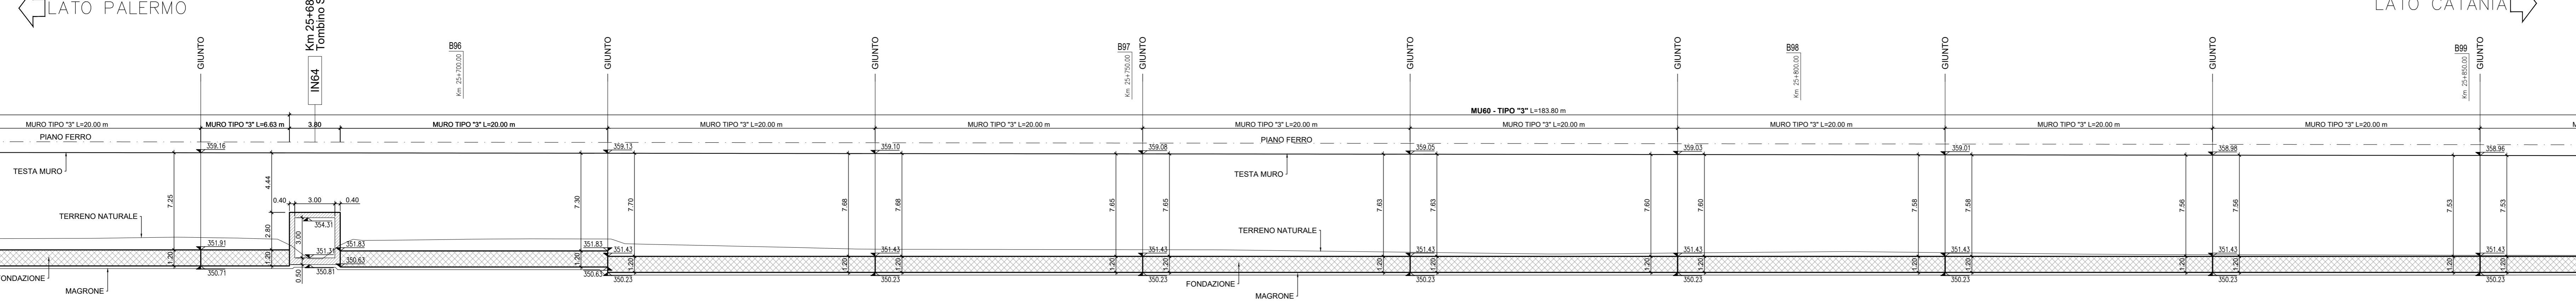

MURO TIPO "3"
SEZIONE TRASVERSALE - PK. 25+582.30 + 26+179.20
Scala 1:100

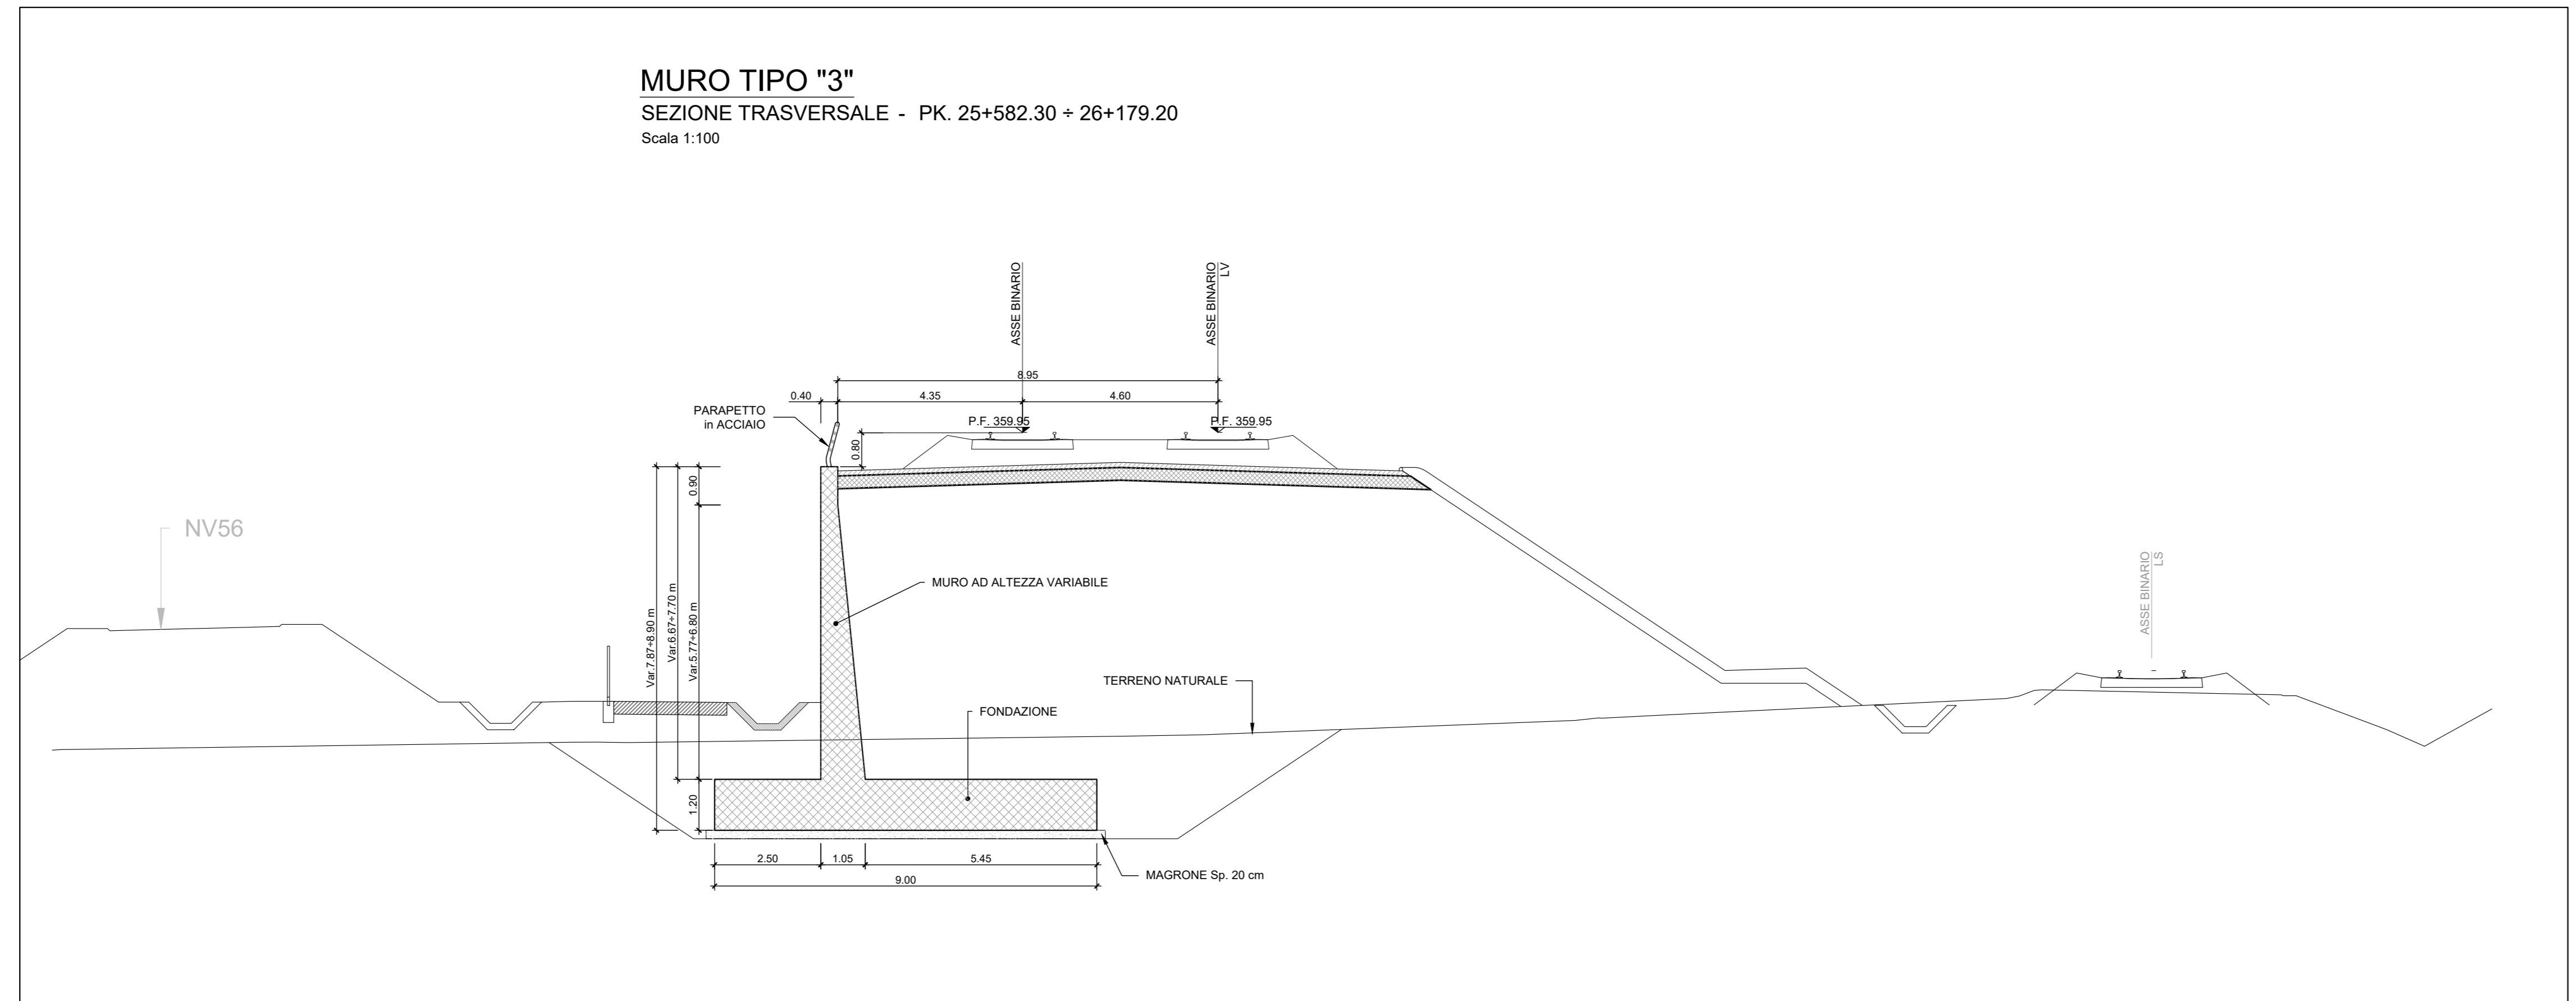

NOTA:
Per le caratteristiche dei materiali si rimanda all'elaborato progettuale: Tabella materiali opere civili - RS3T.3.0.D.78.TT.OC.00.0.0.001
Per le incidenze di armatura delle opere si rimanda all'elaborato: Tabella incidenze armature opere civili - Lotto 3b - RS3T.3.0.D.78.TT.OC.00.0.0.003
Per i dettagli relativi ai parapetti e alle recinzioni si rimanda all'elaborato: Particolari costruttivi Opere Civili (recinzioni e parapetti) - RS3T.3.0.D.78.PB.OC.00.0.0.001
Per i dettagli relativi all'impermeabilizzazione si rimanda all'elaborato: Particolari costruttivi Opere Civili (impermeabilizzazione strutture in c.a.) - RS3T.3.0.D.78.PB.OC.00.0.0.002

NOTA:
Per lo scavo si faccia riferimento ai seguenti elaborati - RS3T.3.0.D.78.P9.MU.60.0.0.005
RS3T.3.0.D.78.P9.MU.60.0.0.006

COMMITTENTE:

PROGETTAZIONE:

DIRETTRICE FERROVIARIA MESSINA - CATANIA - PALERMO
NUOVO COLLEGAMENTO PALERMO - CATANIA

U.O. INFRASTRUTTURE SUD

PROGETTO DEFINITIVO
TRATTA LERCARA DIR. - CALTANISSETTA XIRBI (LOTTO 3)

Opere di sostegno di linea
RI12: Muro di sostegno in sx MU60
Pianta, prospetto e sezioni - Tav. 2 di 4

SCALA:
1:200

COMMESSA LOTTO FASE ENTE TIPO DOC. OPERA/DISCIPLINA Progr. REV.
RS3T 30 D 78 P9 MU6000 002 C

Rev.	Descrizione	Redatto	Data	Verificato	Data	Approvato	Data	Autorizzato Data
A	Emissione Esecutiva	27/03/2020	27/03/2020	27/03/2020	27/03/2020	27/03/2020	27/03/2020	07/04/2020
B	Emissione Esecutiva	27/03/2020	27/03/2020	27/03/2020	27/03/2020	27/03/2020	27/03/2020	07/04/2020
C	Emissione Esecutiva	27/03/2020	27/03/2020	27/03/2020	27/03/2020	27/03/2020	27/03/2020	07/04/2020