



**PIANTA**  
SCALA 1:200  
MURO MU65

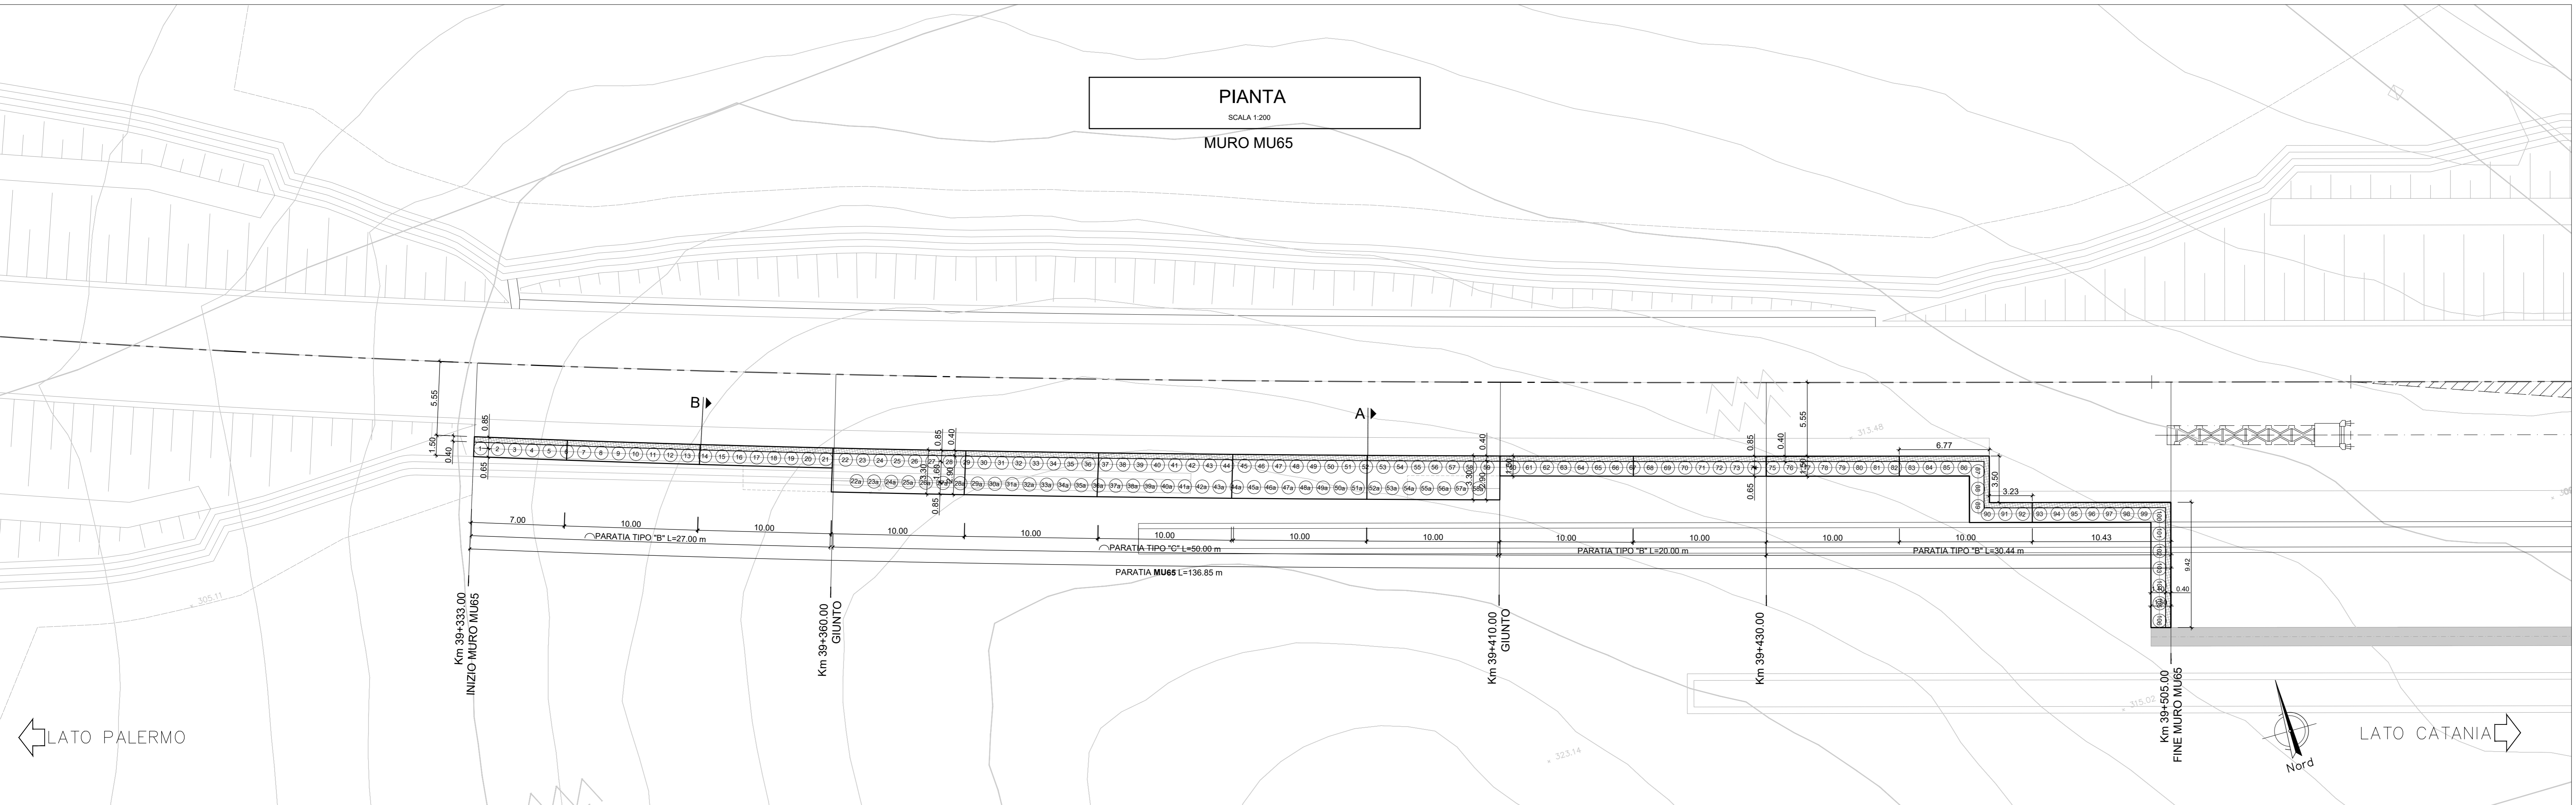

**PROFILO LONGITUDINALE**  
SCALA 1:200  
MURO MU65

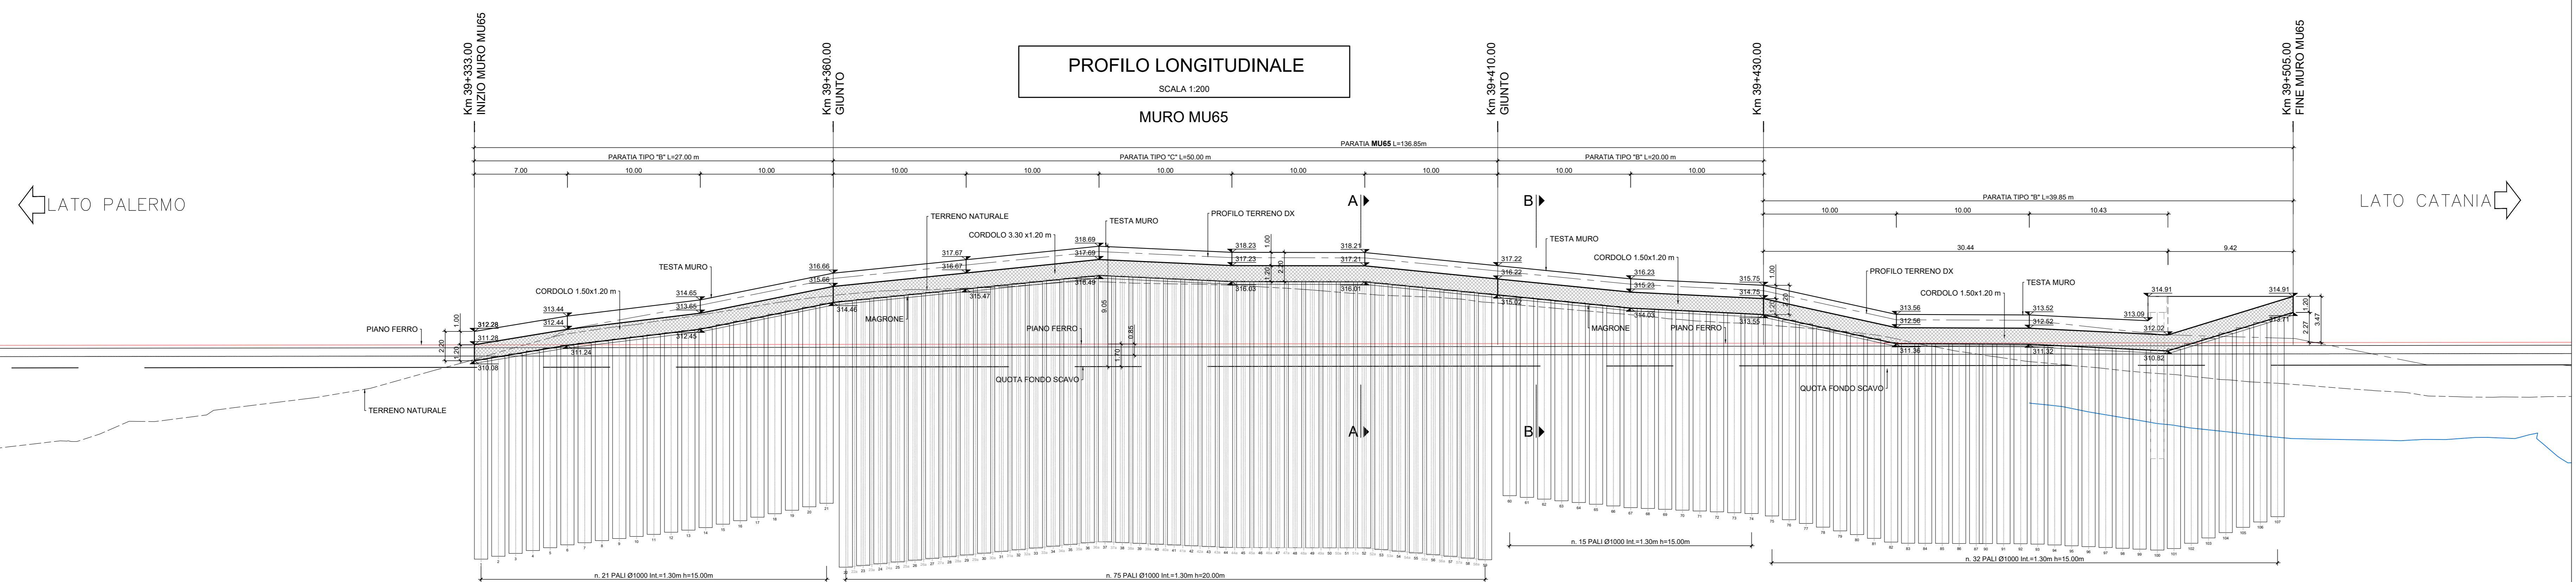

**NOTA:**  
Per le caratteristiche dei materiali si rimanda all'elaborato progettuale: Tabella materiali opere civili - RS3T.3.0.D.78.TT.OC.00.0.0.001  
Per le incidenze di armatura delle opere si rimanda all'elaborato: Tabella incidenze armature opere civili - Lotto 3b - RS3T.3.0.D.78.TT.OC.00.0.0.003  
Per i dettagli relativi ai parapetti e alle recinzioni si rimanda all'elaborato: Particolari costruttivi Opere Civili (recinzioni e parapetti) - RS3T.3.0.D.78.PB.OC.00.0.0.001  
Per i dettagli relativi all'impermeabilizzazione si rimanda all'elaborato: Particolari costruttivi Opere Civili (impermeabilizzazione strutture in c.a.) - RS3T.3.0.D.78.PB.OC.00.0.0.002

**NOTA:**  
Per lo scavo si faccia riferimento al seguente elaborato - RS3T.3.0.D.78.P9.MU.65.0.0.002

COMMITTENTE:   
 PROGETTAZIONE: 

DIRETTRICE FERROVIARIA MESSINA - CATANIA - PALERMO  
 NUOVO COLLEGAMENTO PALERMO - CATANIA

U.O. INFRASTRUTTURE SUD  
 PROGETTO DEFINITIVO  
 TRATTA LERCARA DIR. - CALTANISSETTA XIRBI (LOTTO 3)


Opere di sostegno di linea  
 TR11: Paratia di pali in dx MU65  
 Pianta, prospetto e sezioni

SCALA:  
1:200

COMMESSA	LOTTO	FASE	ENTE	TIPO DOC.	OPERA/DISCIPLINA	PROGR.	REV.
RS3T	30	D	78	P9	MU6500	001	C

Rev.	Descrizione	Redatto	Data	Verificato	Data	Approvato	Data	Autorizzato Data
A	Emissione Esecutiva	A.D. Costantini	Gen-2020	A.D. Costantini	Gen-2020	A.D. Costantini	Gen-2020	01/04/2020
B	Emissione Esecutiva	A.D. Costantini	Feb-2020	A.D. Costantini	Feb-2020	A.D. Costantini	Feb-2020	14/03/2020
C	Emissione Esecutiva	A.D. Costantini	Apr-2020	A.D. Costantini	Apr-2020	A.D. Costantini	Apr-2020	01/04/2020

**SEZIONE TRASVERSALE A-A**  
SCALA 1:100  
MURO MU65  
PROGRESSIVA 39+400.00

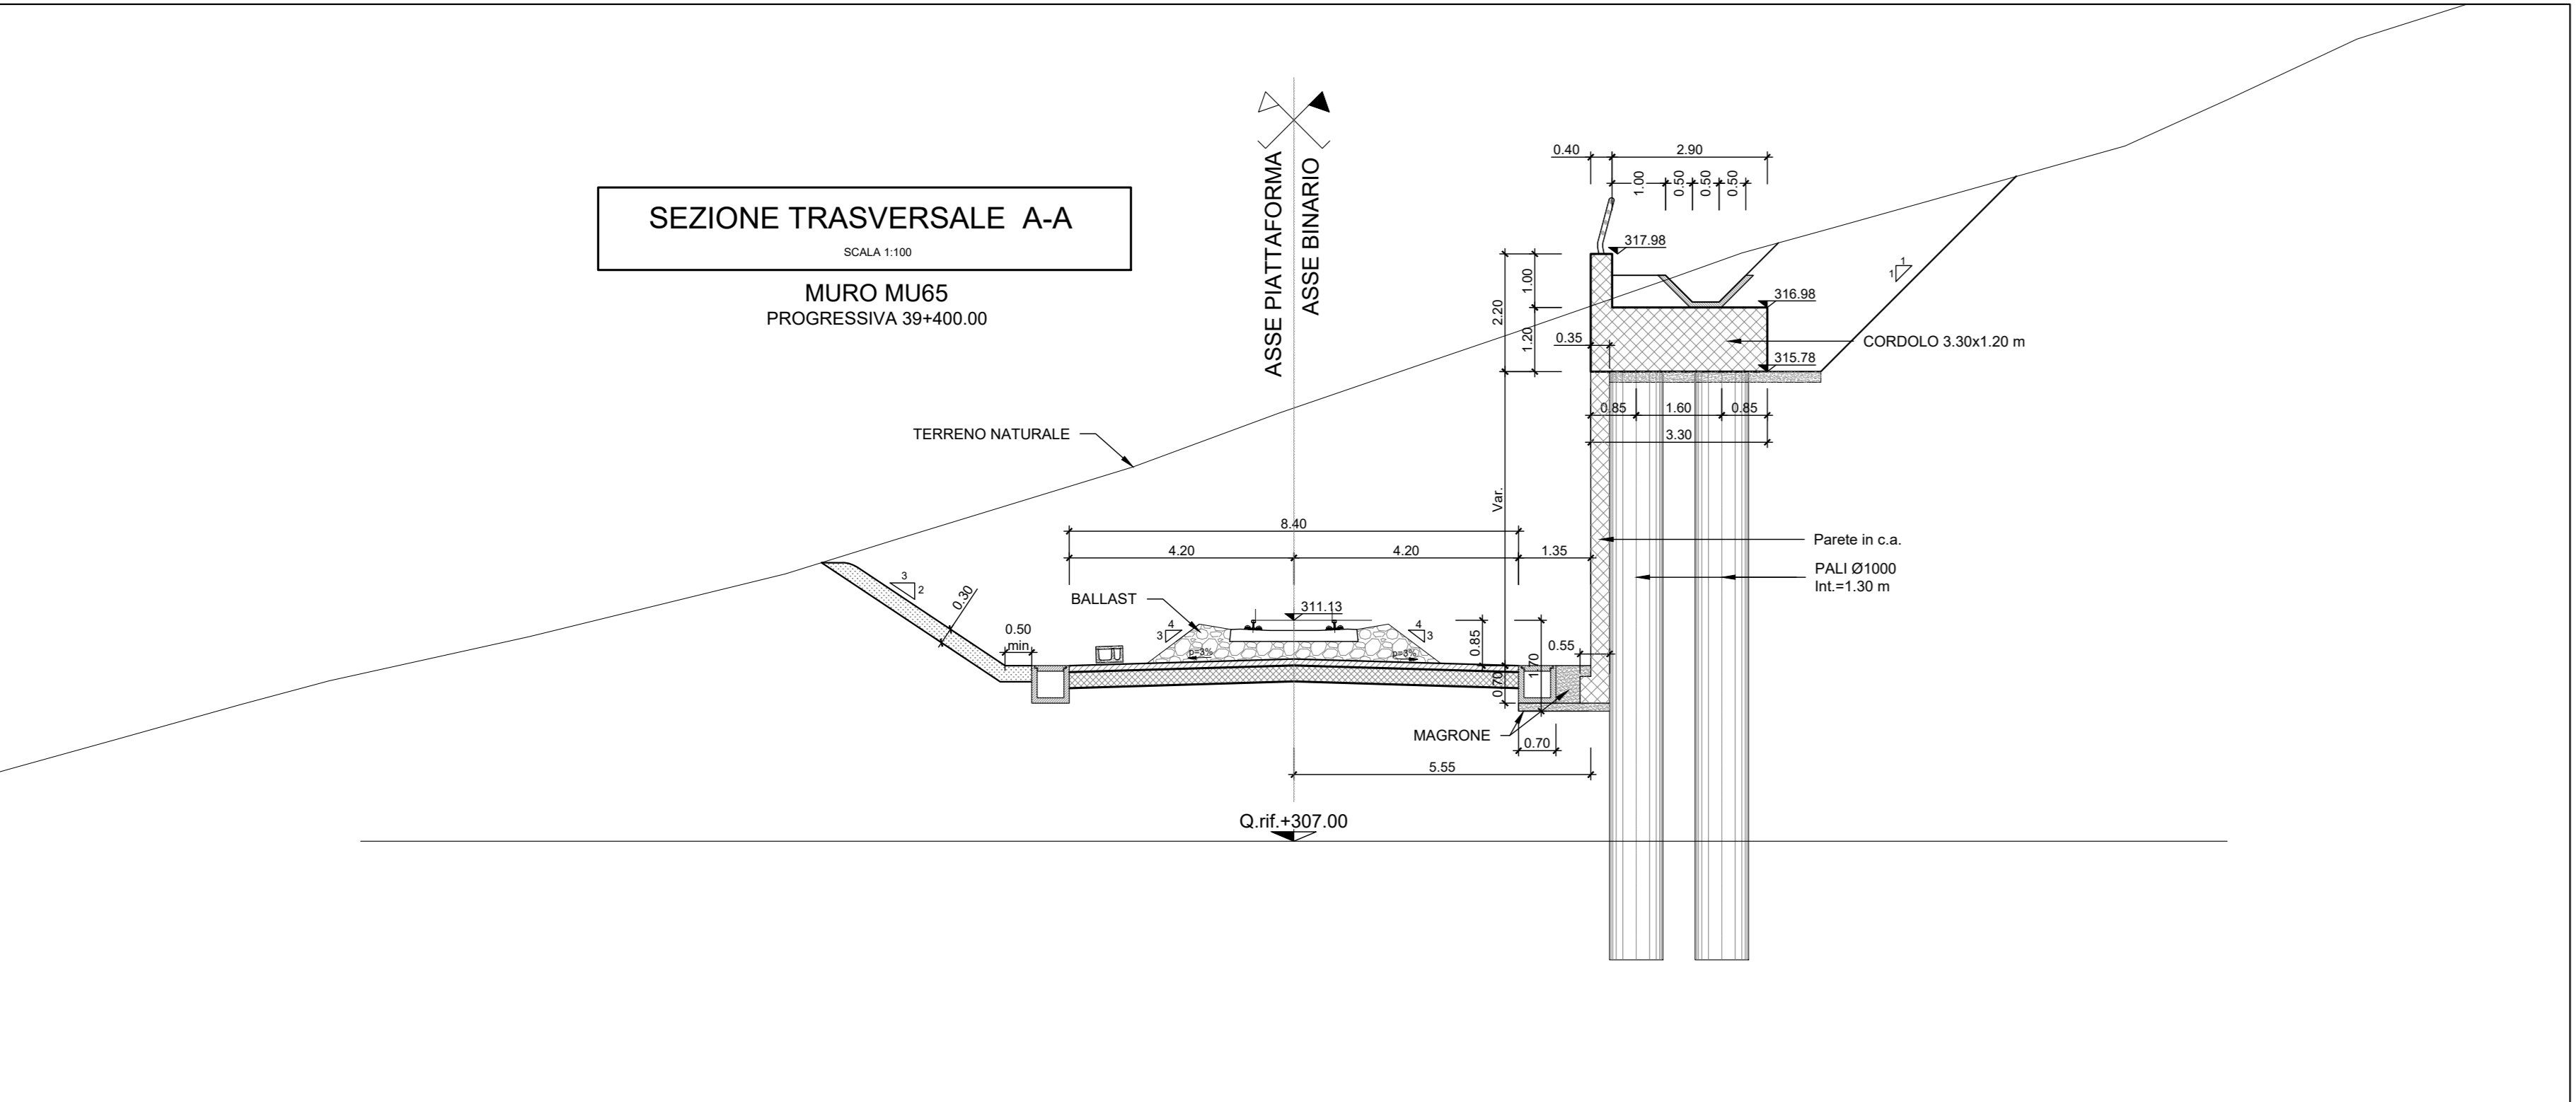

**SEZIONE TRASVERSALE B-B**  
SCALA 1:100  
MURO MU65  
PROGRESSIVA 39+350.00

