
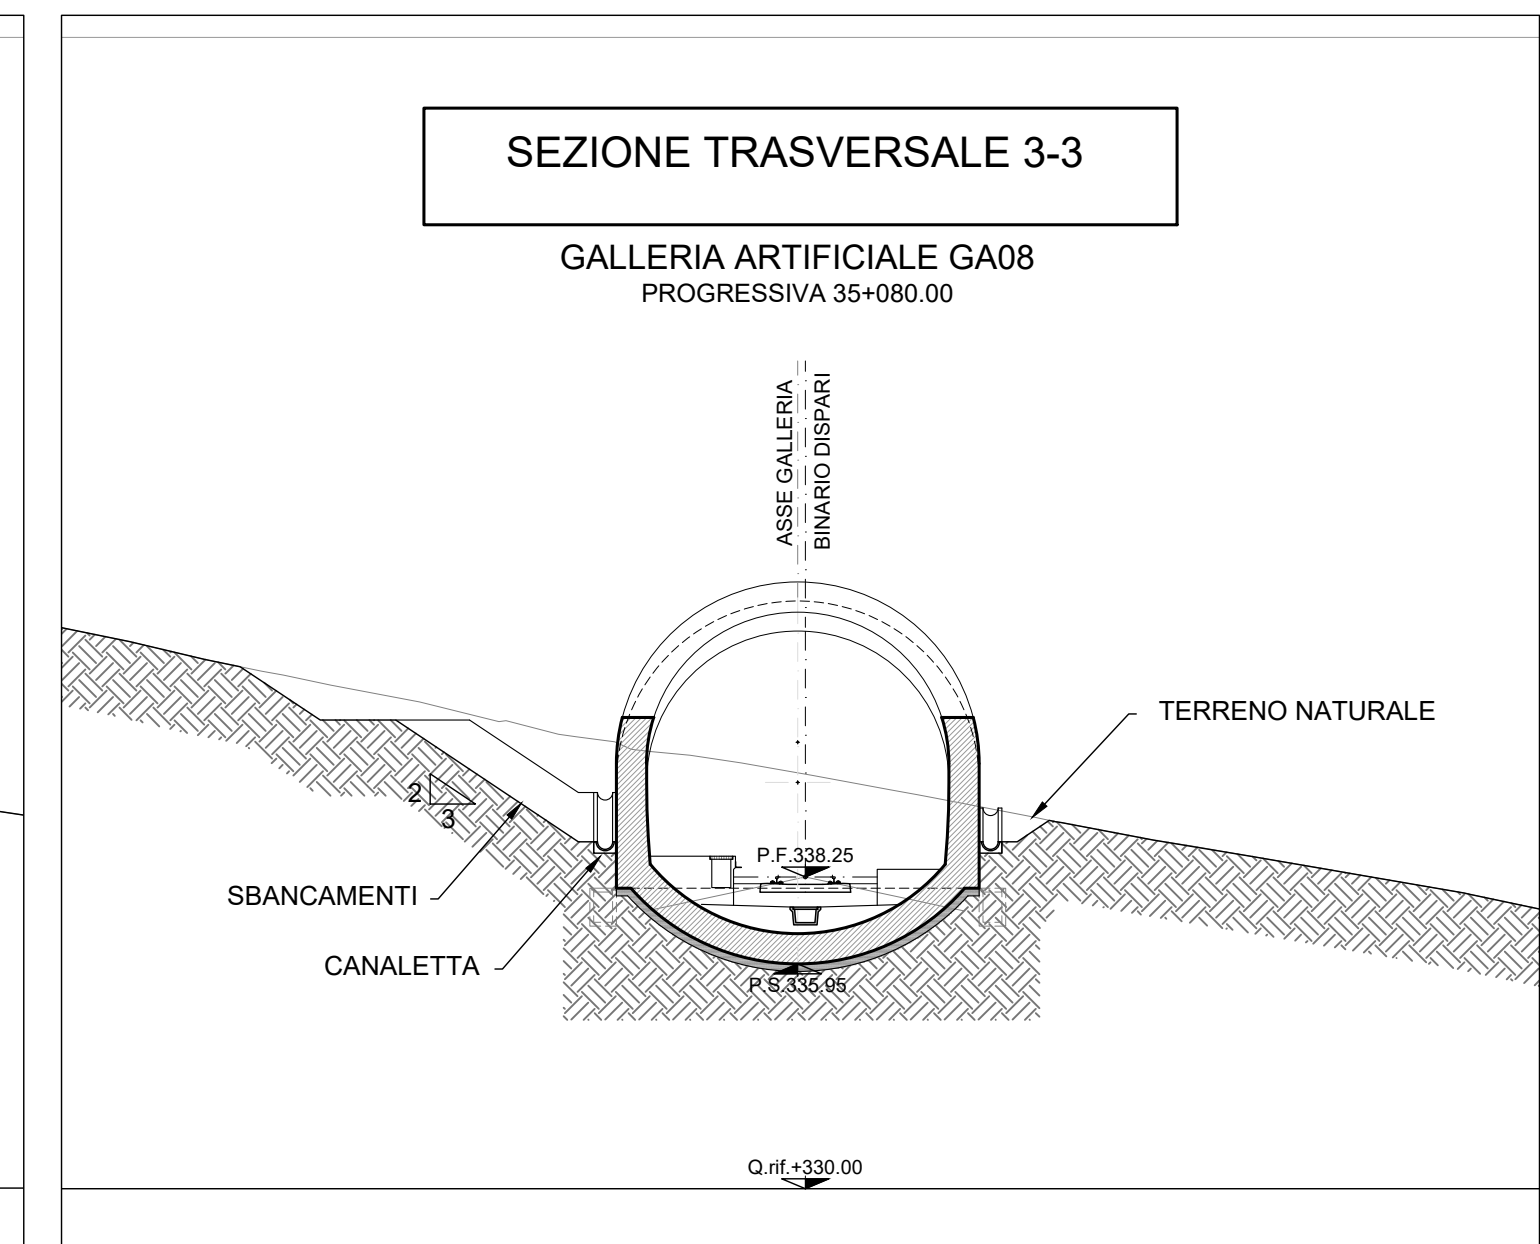
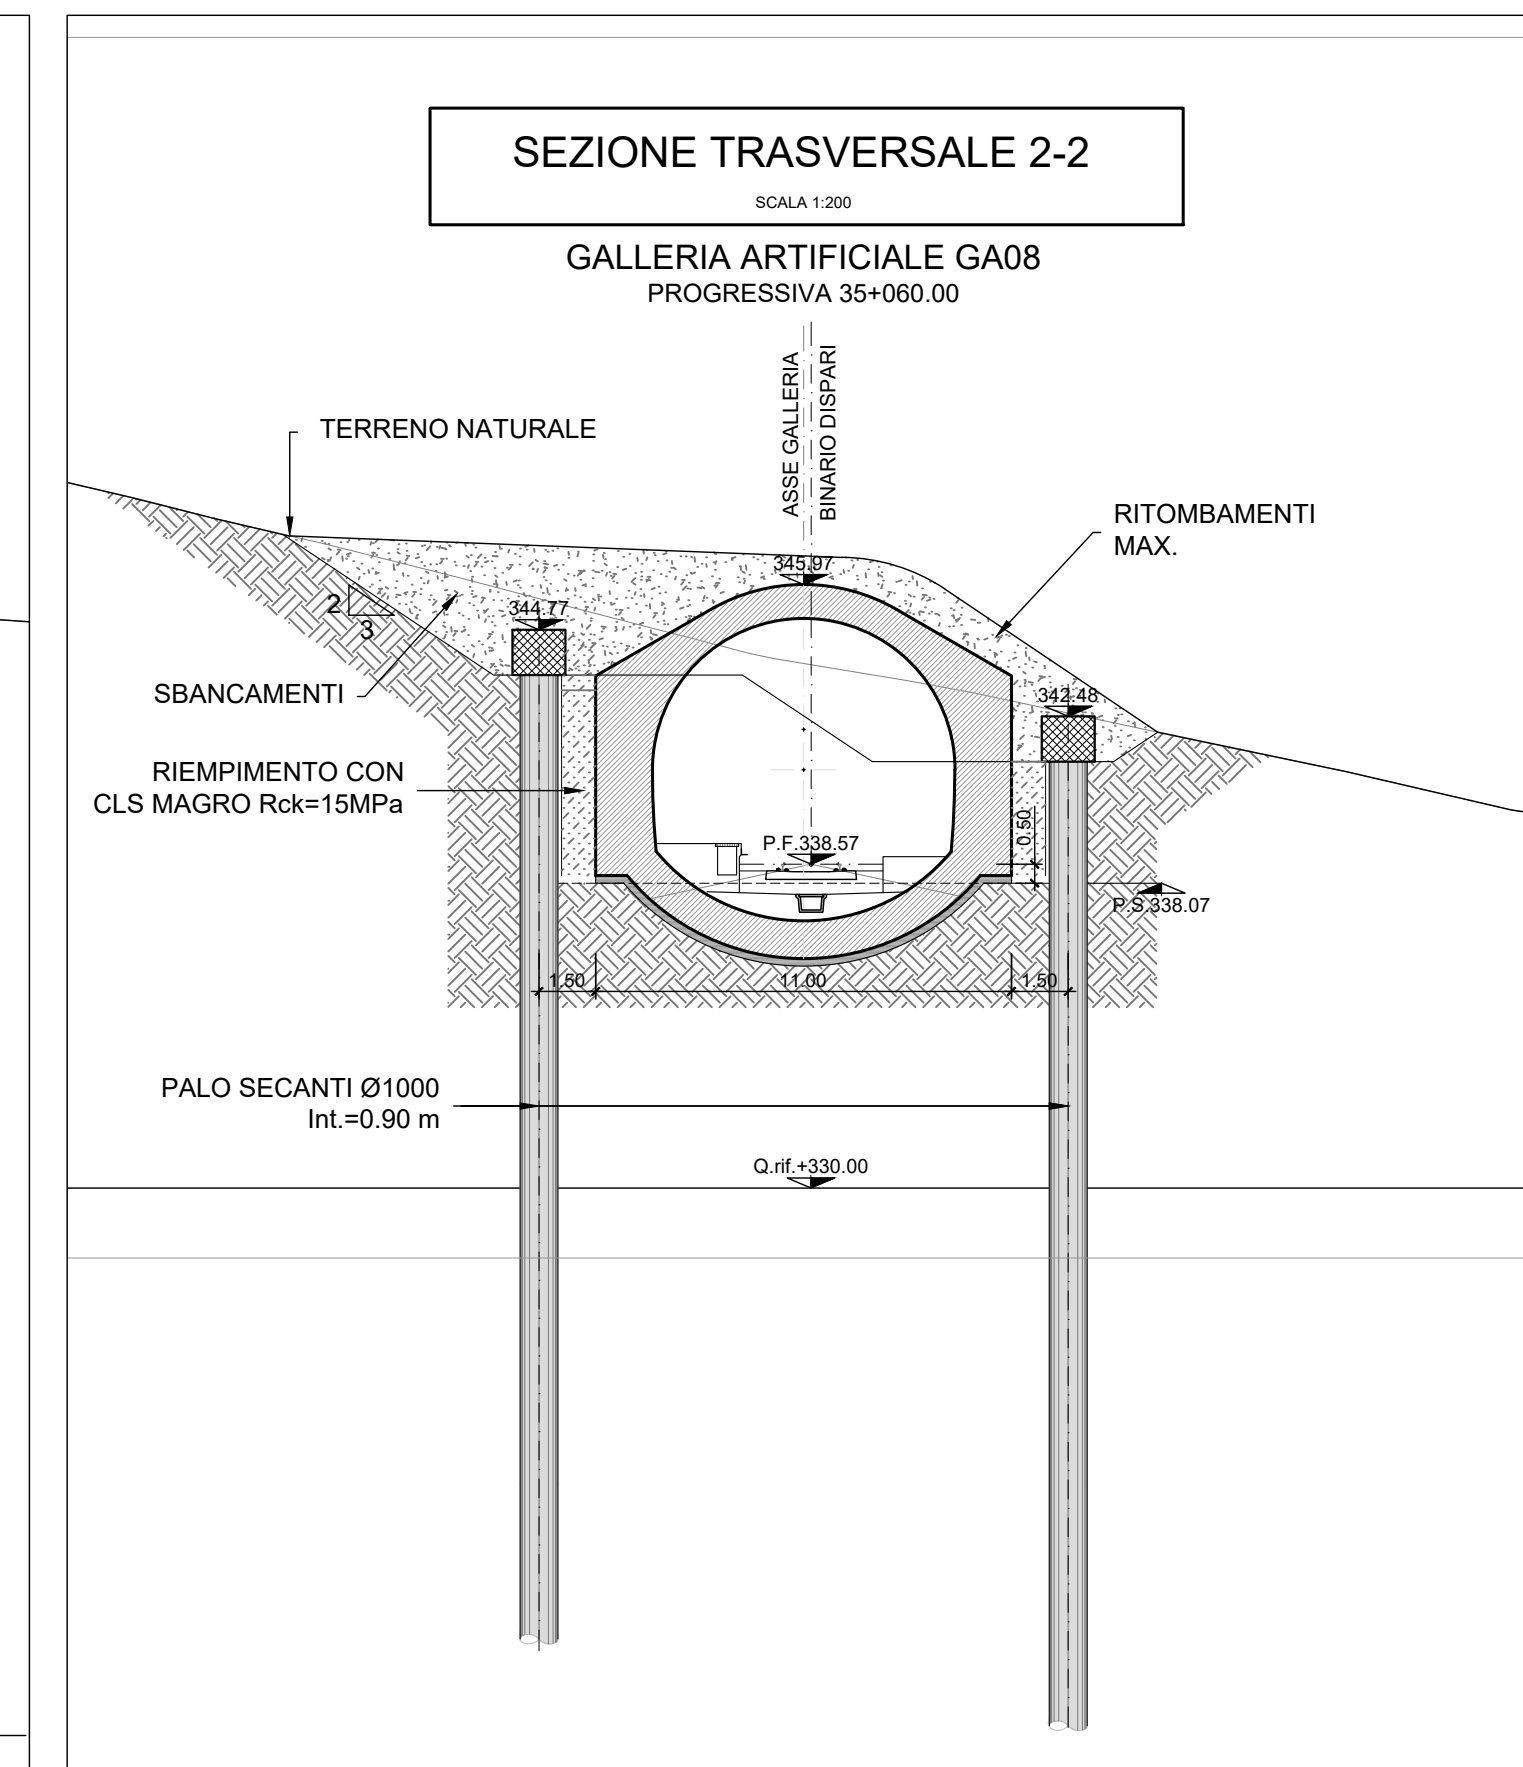
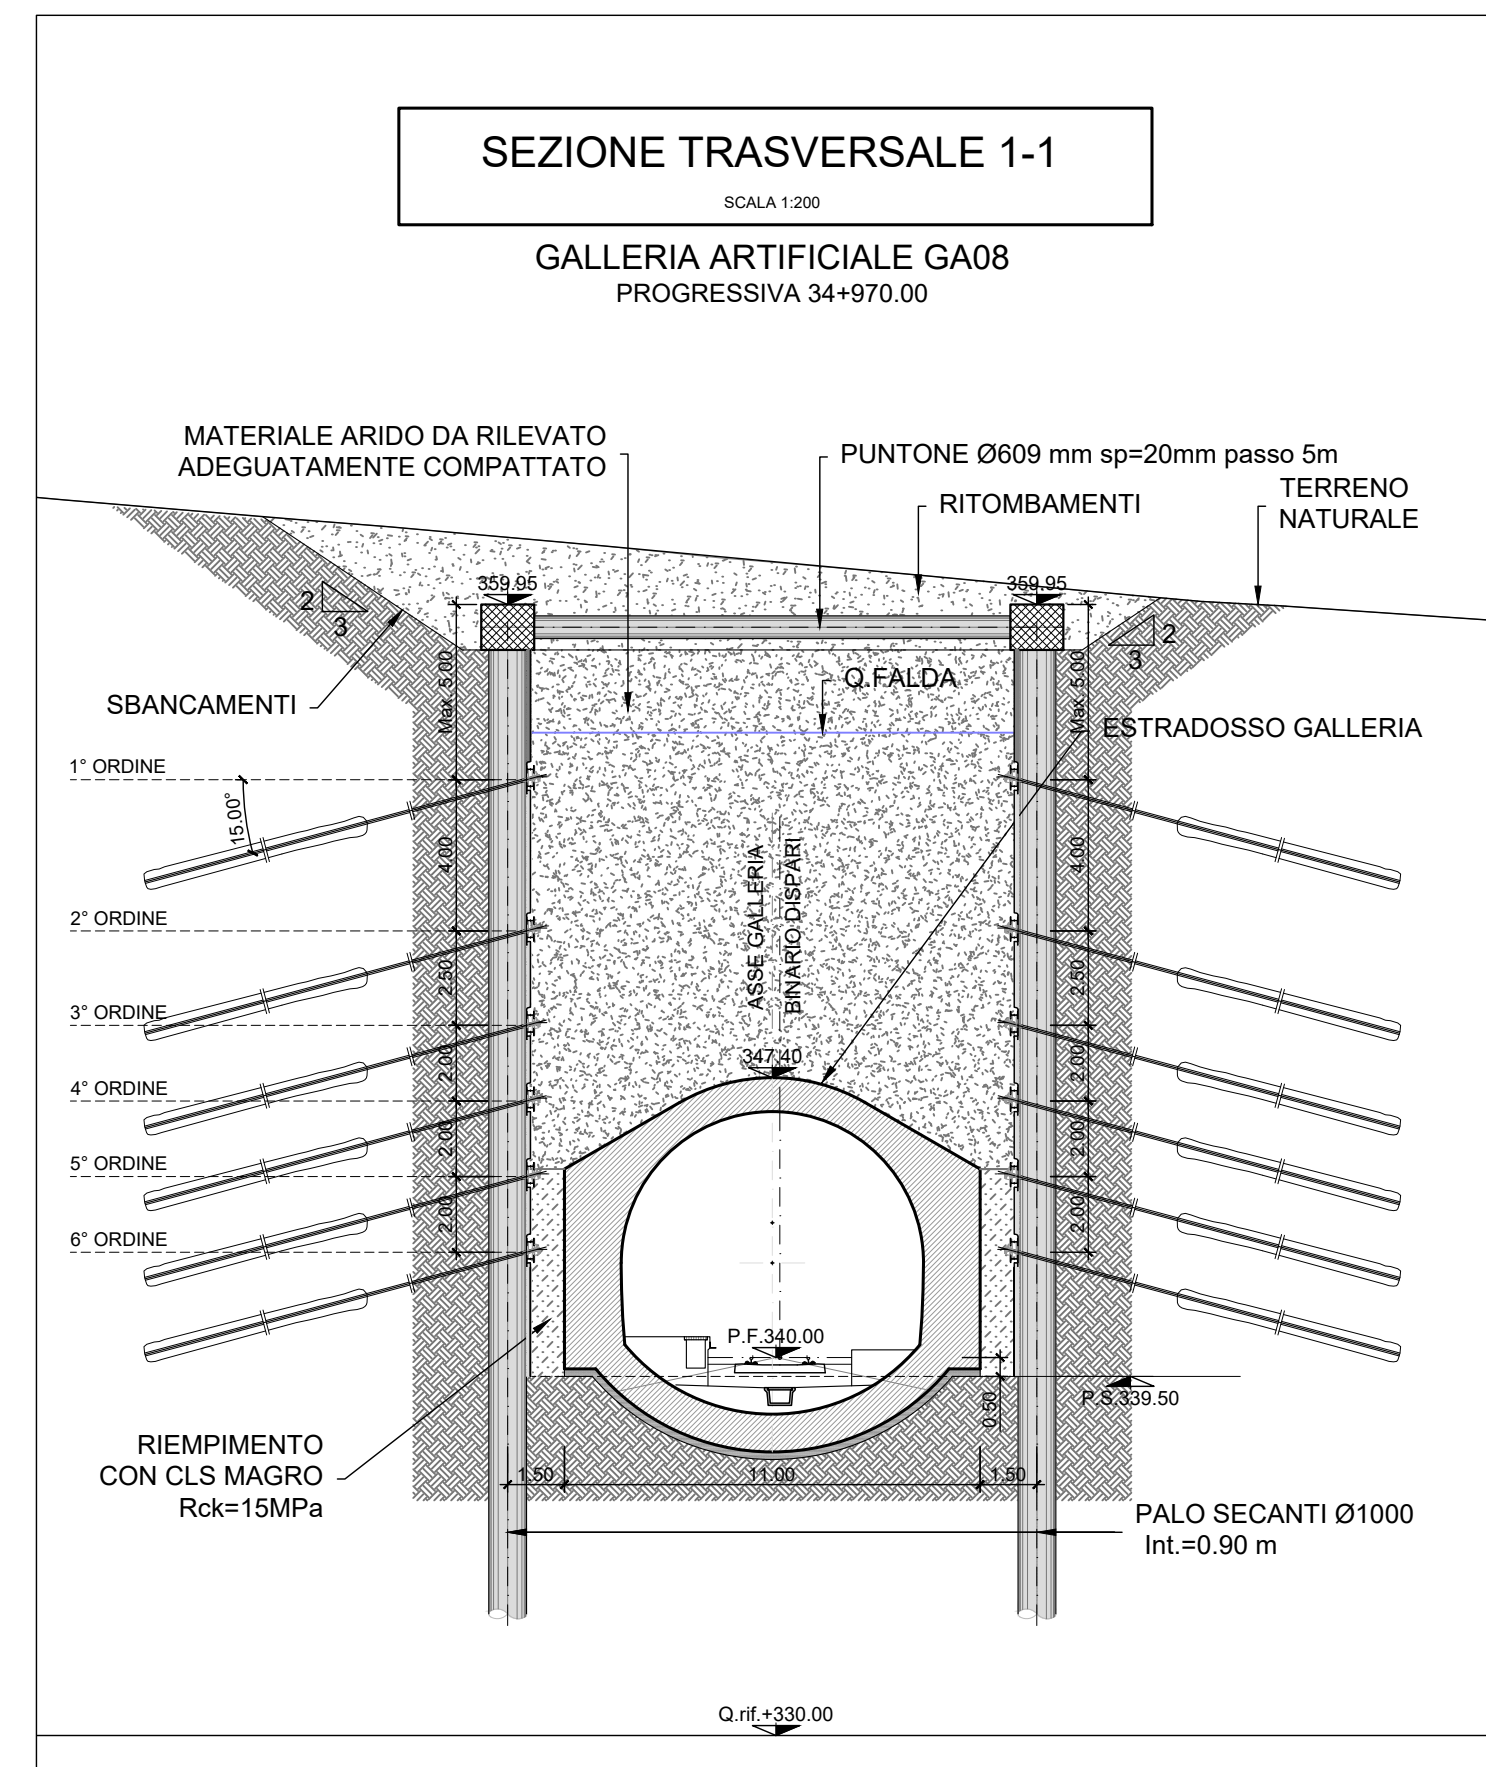
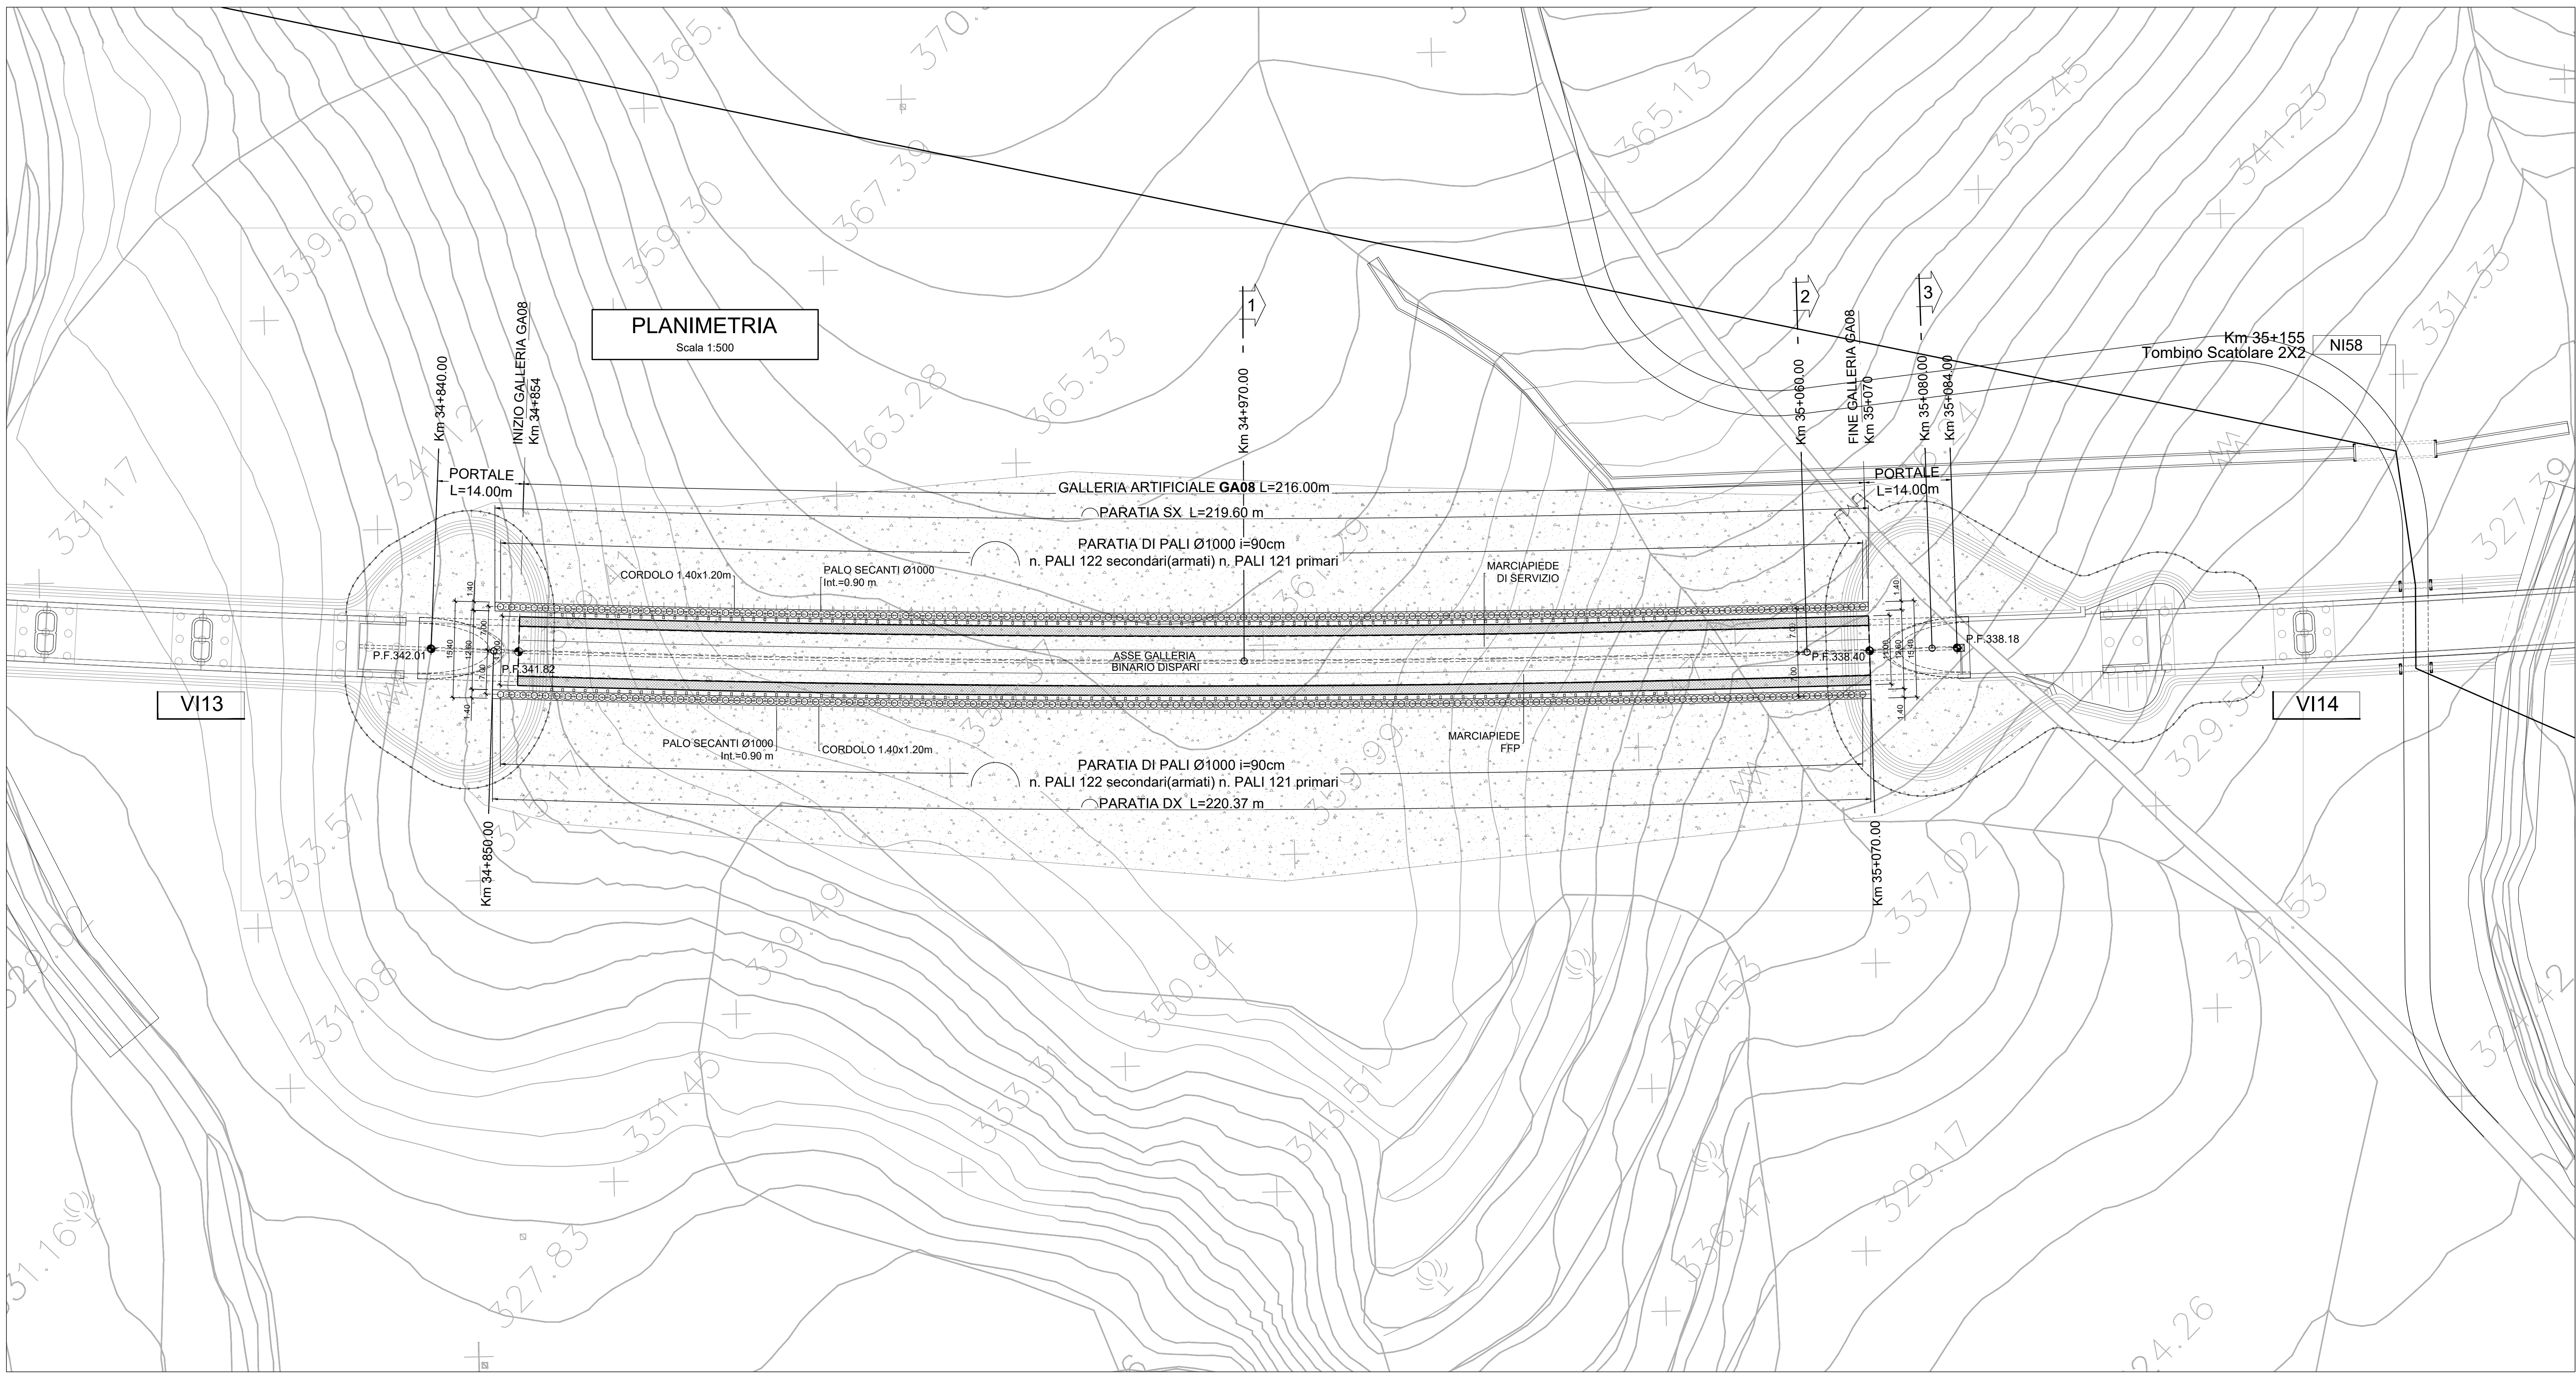


 

NOTA:
Per le caratteristiche dei materiali si rimanda all'elaborato progettuale: Tabelle materiali opere civili
- RSST 3.0.D.78.TT.CC.00.0.0.001
Per le incisioni di armatura delle opere si rimanda all'elaborato: Tabelle incisioni armature opere civili - Lotto 3b
- RSST 3.0.D.78.TT.CC.00.0.0.003
Per i dettagli relativi ai parapetti e alle recinzioni si rimanda all'elaborato: Particolari costruttivi Opere Civili (recinzioni e parapetti)
- RSST 3.0.D.78.PB.CC.00.0.0.001
Per i dettagli relativi all'impermeabilizzazione si rimanda all'elaborato: Particolari costruttivi Opere Civili (impermeabilizzazione struttura in c.a.)
- RSST 3.0.D.78.PB.CC.00.0.0.002

COMMITTENTE:
RFI
RETE FERROVIARIA ITALIANA
GRUPPO FERROVIE DELLO STATO ITALIANO

PROGETTAZIONE:
ITALFERR
INGEGNERIA E PROGETTAZIONE

DIRETTRICE FERROVIARIA MESSINA - CATANIA - PALERMO
NUOVO COLLEGAMENTO PALERMO - CATANIA

U.O. INFRASTRUTTURE SUD
PROGETTO DEFINITIVO
TRATTA LERCARA DIR. - CALTANISSETTA XIRBI (LOTTO 3)

Gallerie Artificiali
GA08 - Galleria Artificiale da pk 34+837 a pk 35+085
Pianta, prospetto e sezioni - Galleria artificiale

SCALA:
1:500/1:200

COMMESSA	LOTTO	FASE	ENTE	TIPO DOC.	OPERACI DISCIPLINA	PROGR.	REV.
RSST	30	D	78	PZ	GA0800	002	B

Rev.	Descrizione	Redatto	Data	Verificato	Data	Approvato	Data	Autorezzato Data
A	Emendato	Gen-2025	Gen-2025	Gen-2025	Gen-2025	Gen-2025	Gen-2025	01/01/2025
B	Emendato	Apr-2025	Apr-2025	Apr-2025	Apr-2025	Apr-2025	Apr-2025	01/01/2025

Fid: RSST 3.0.D.78.PZ.GA.08.0.0.002.B

n. Elib: 78_496