

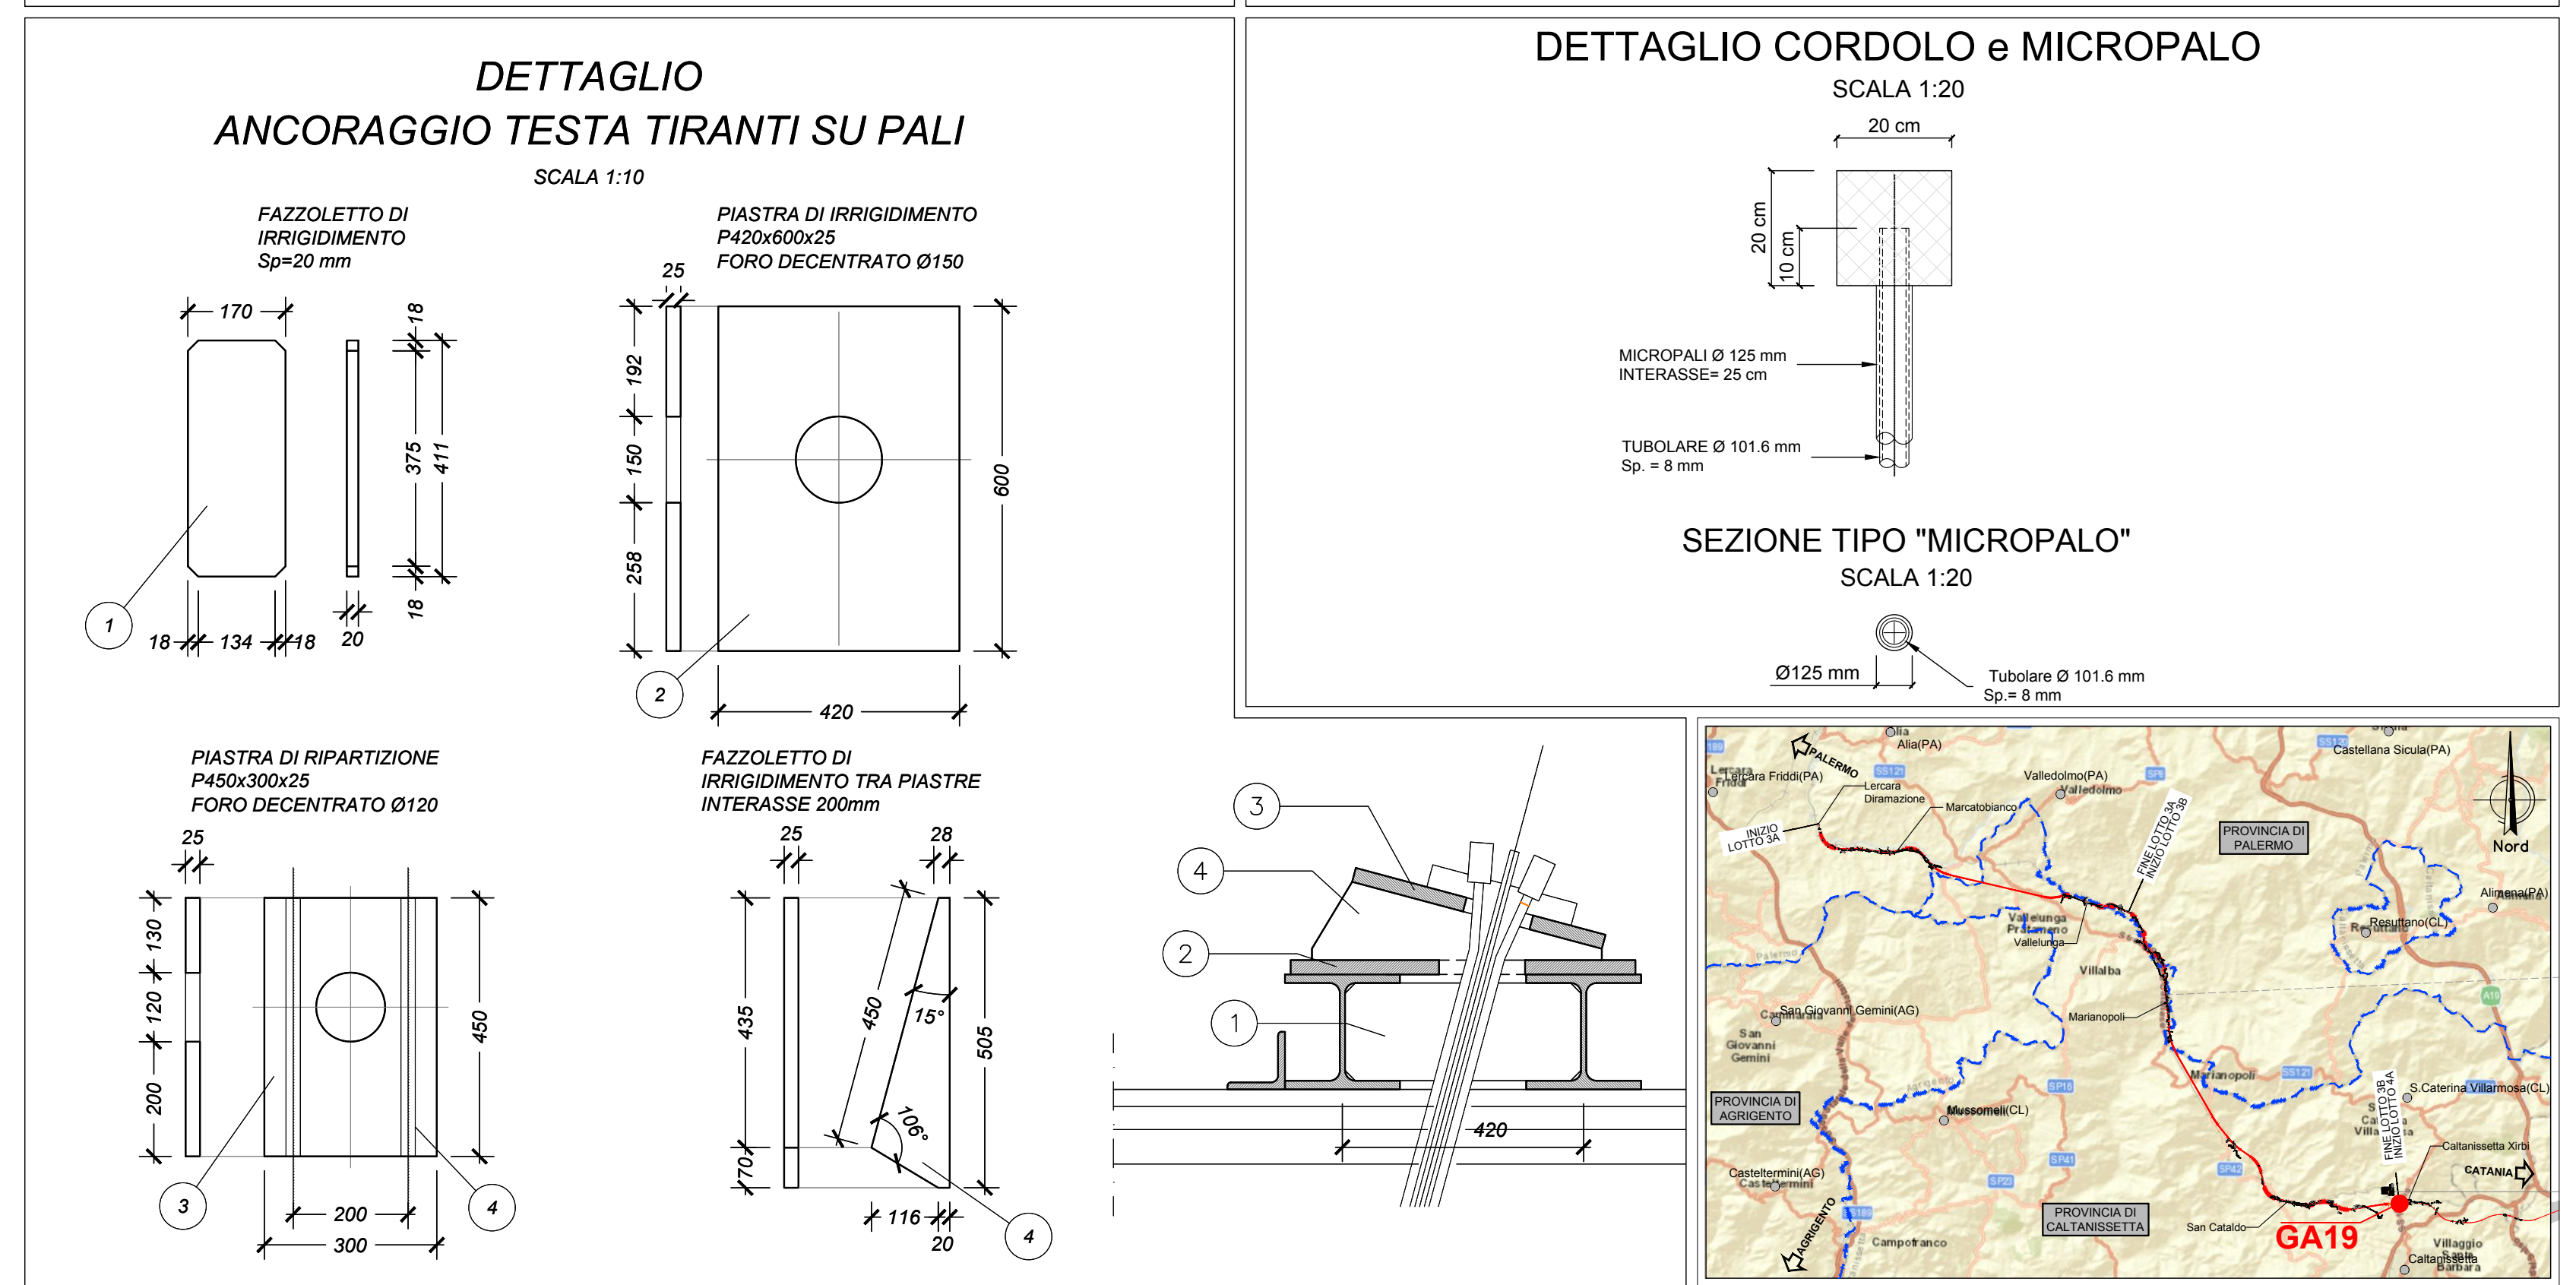
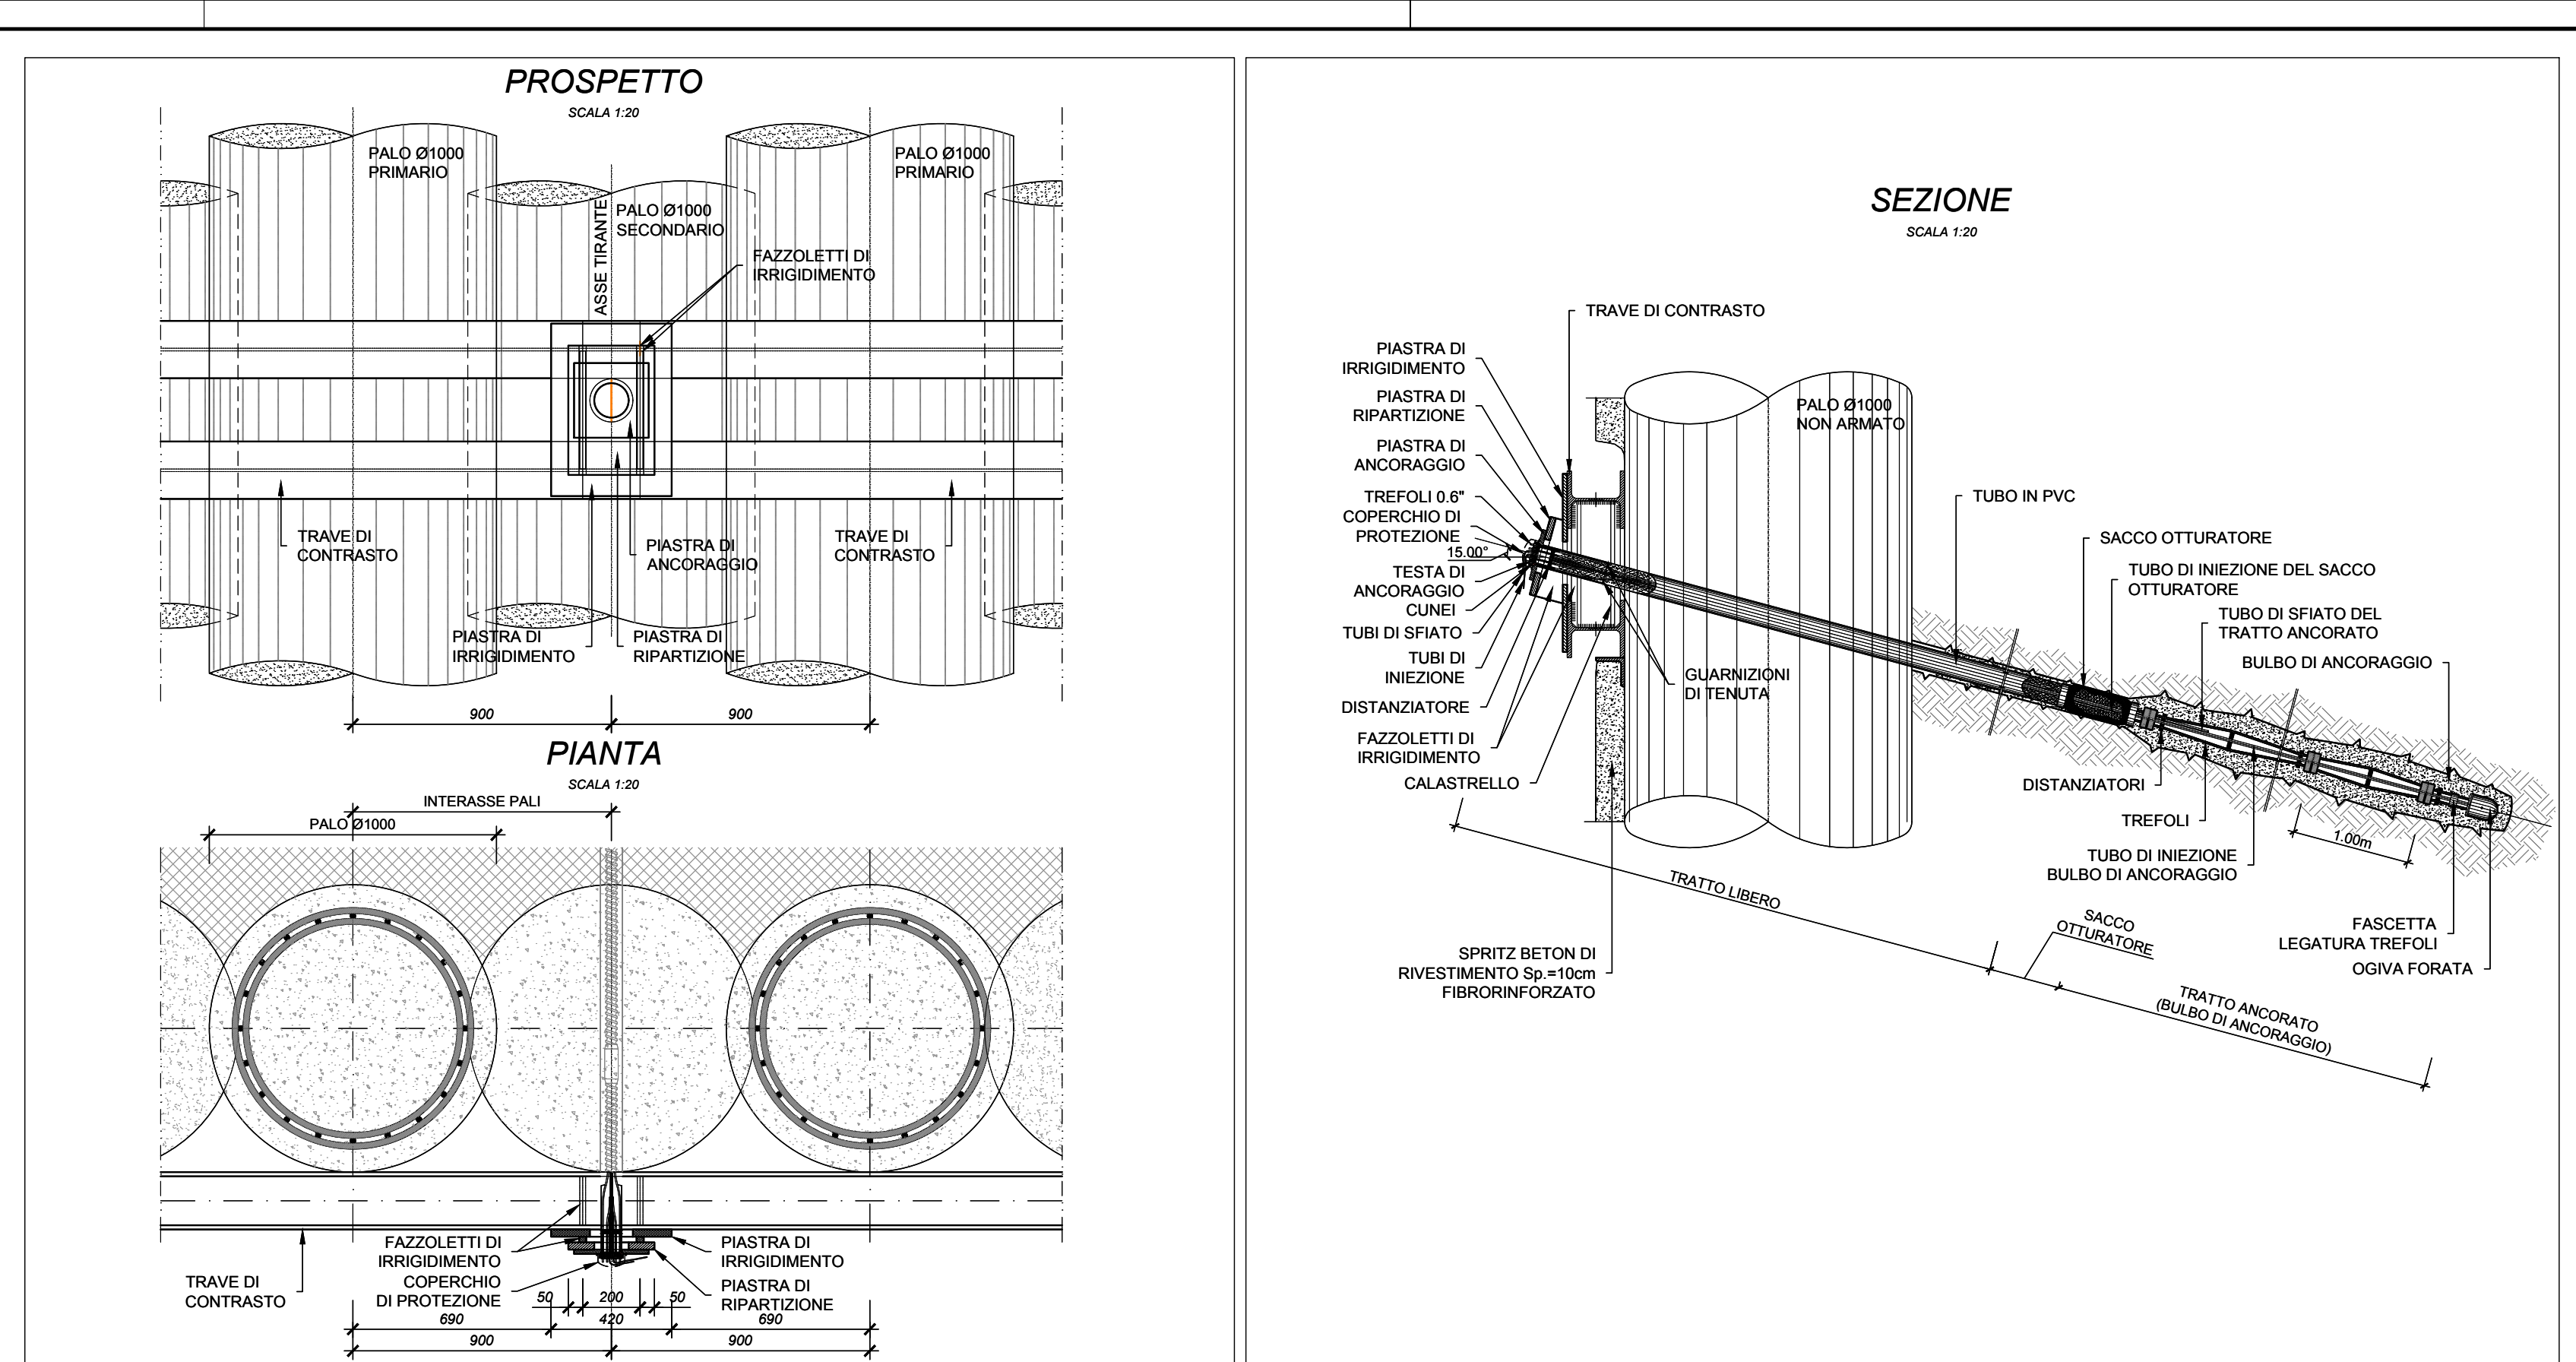
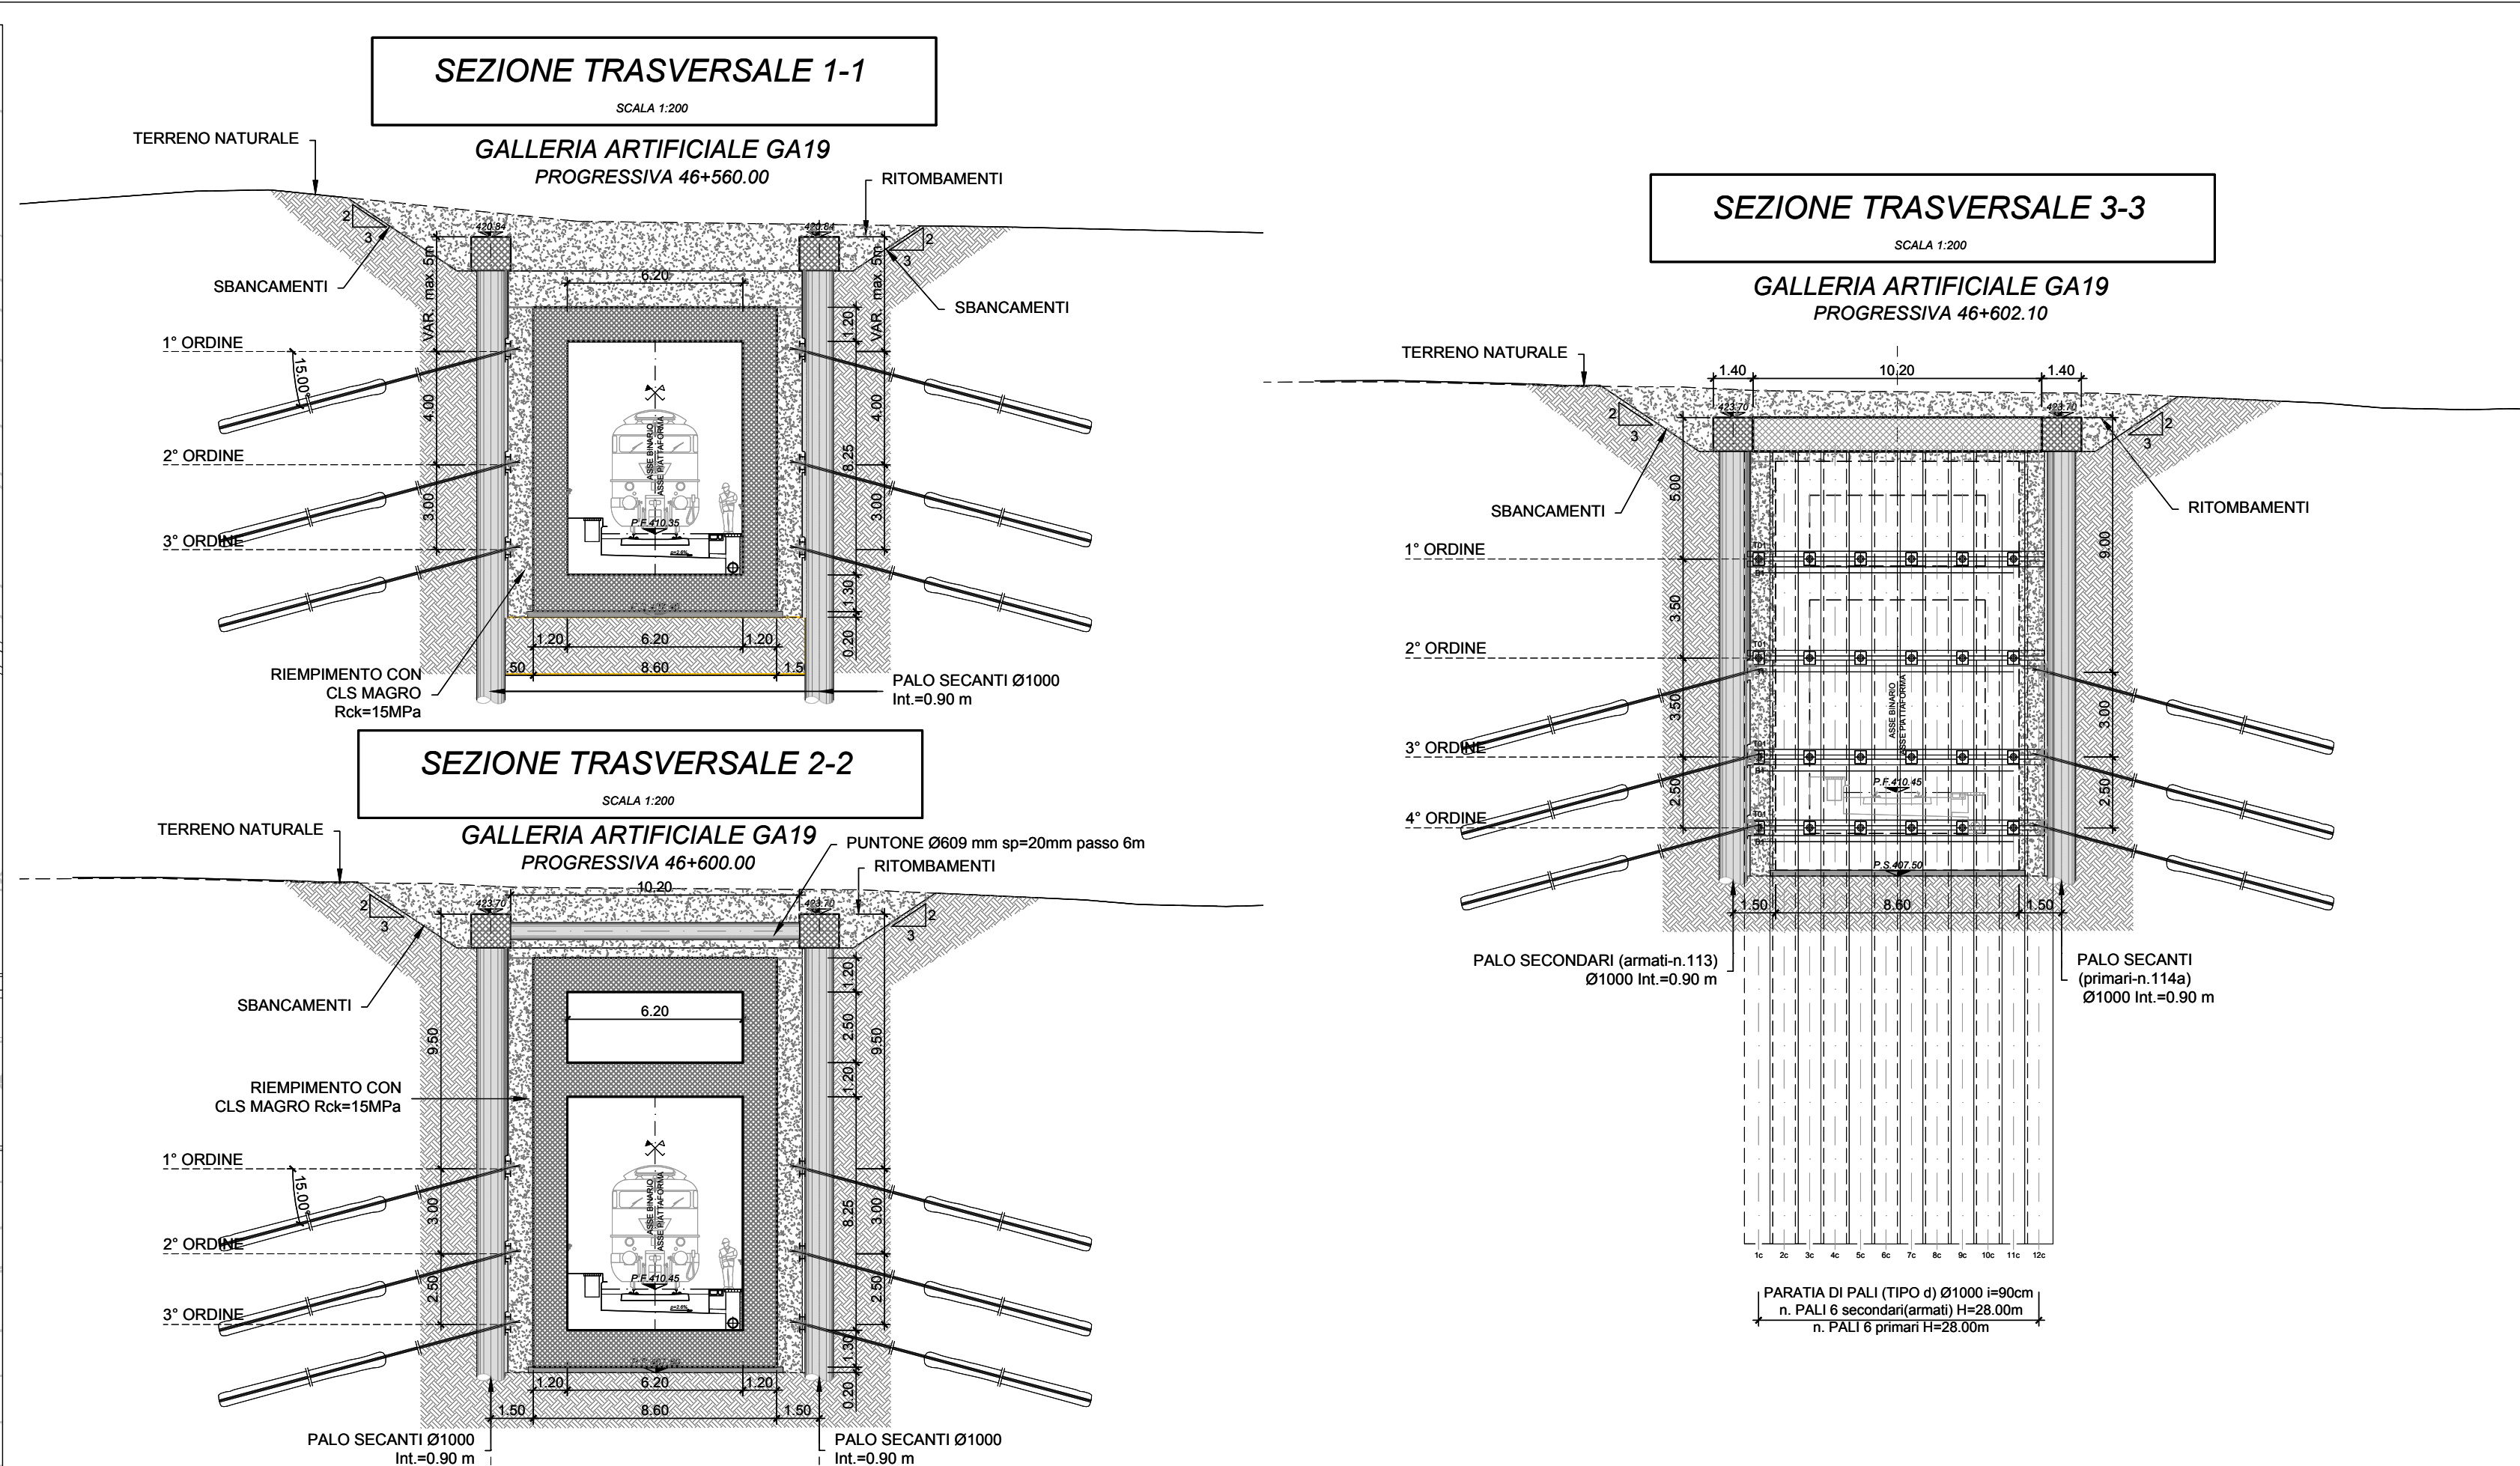
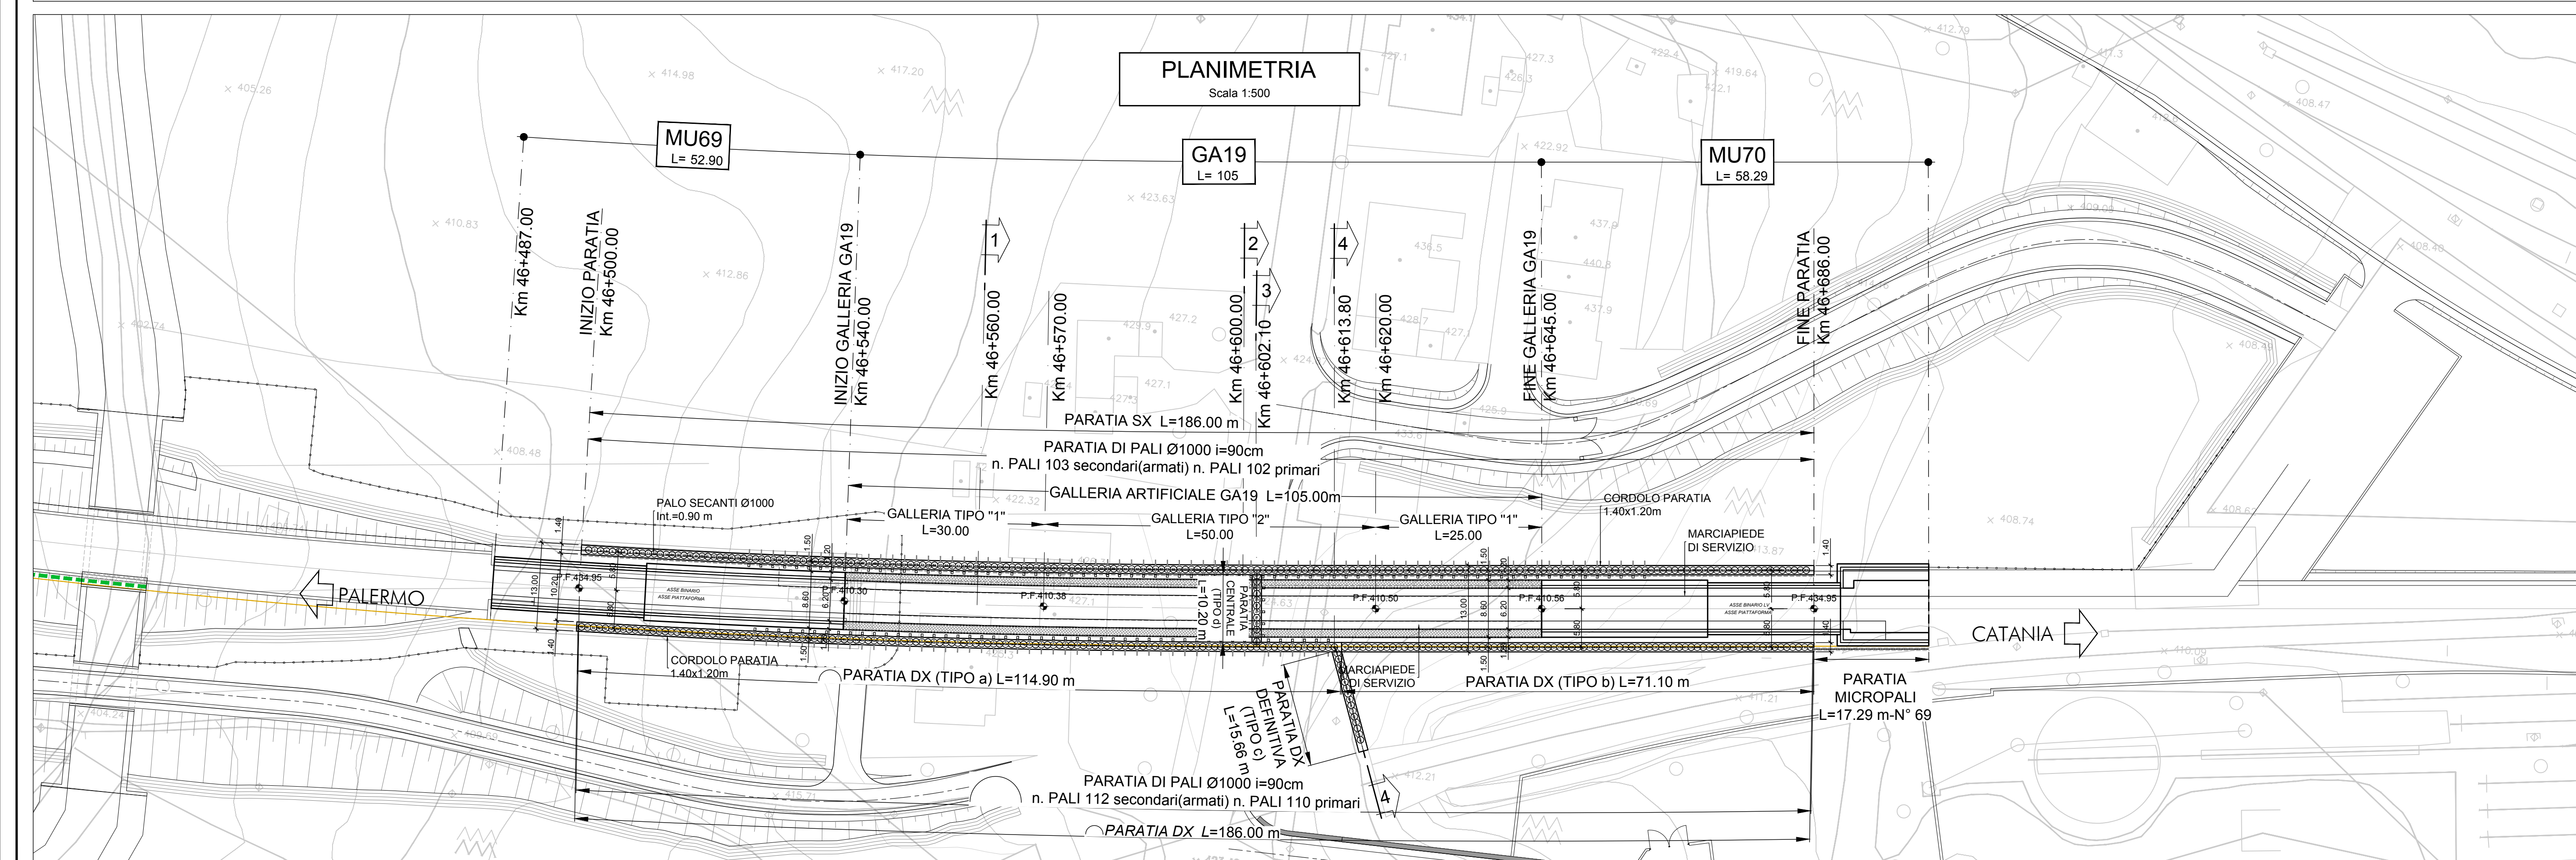
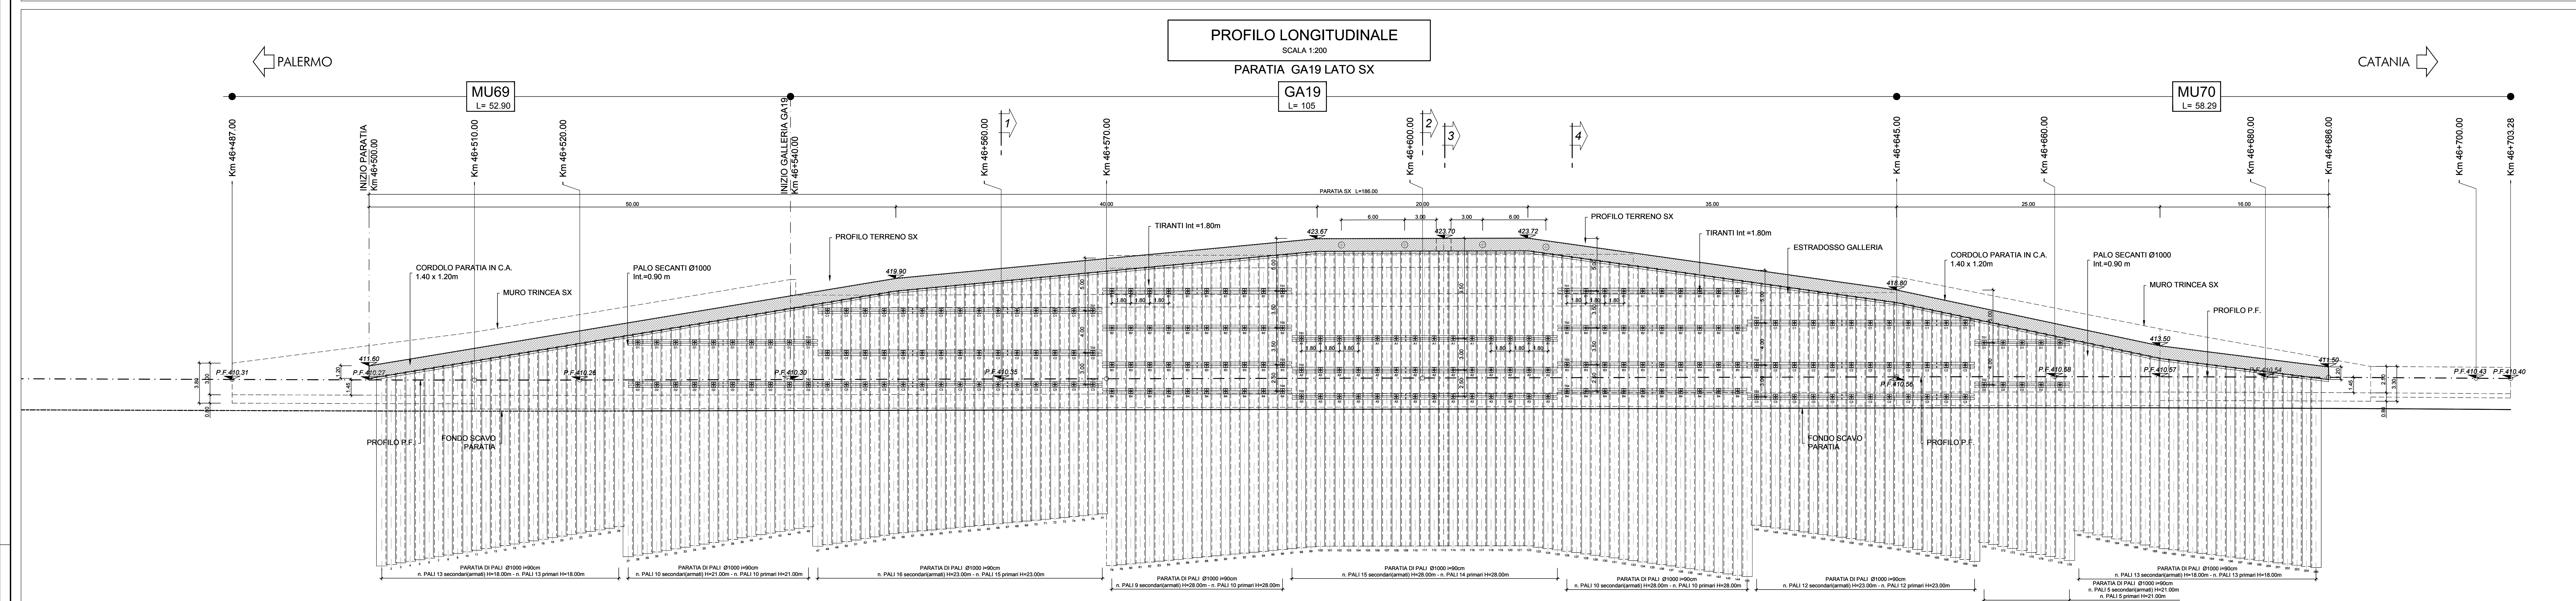
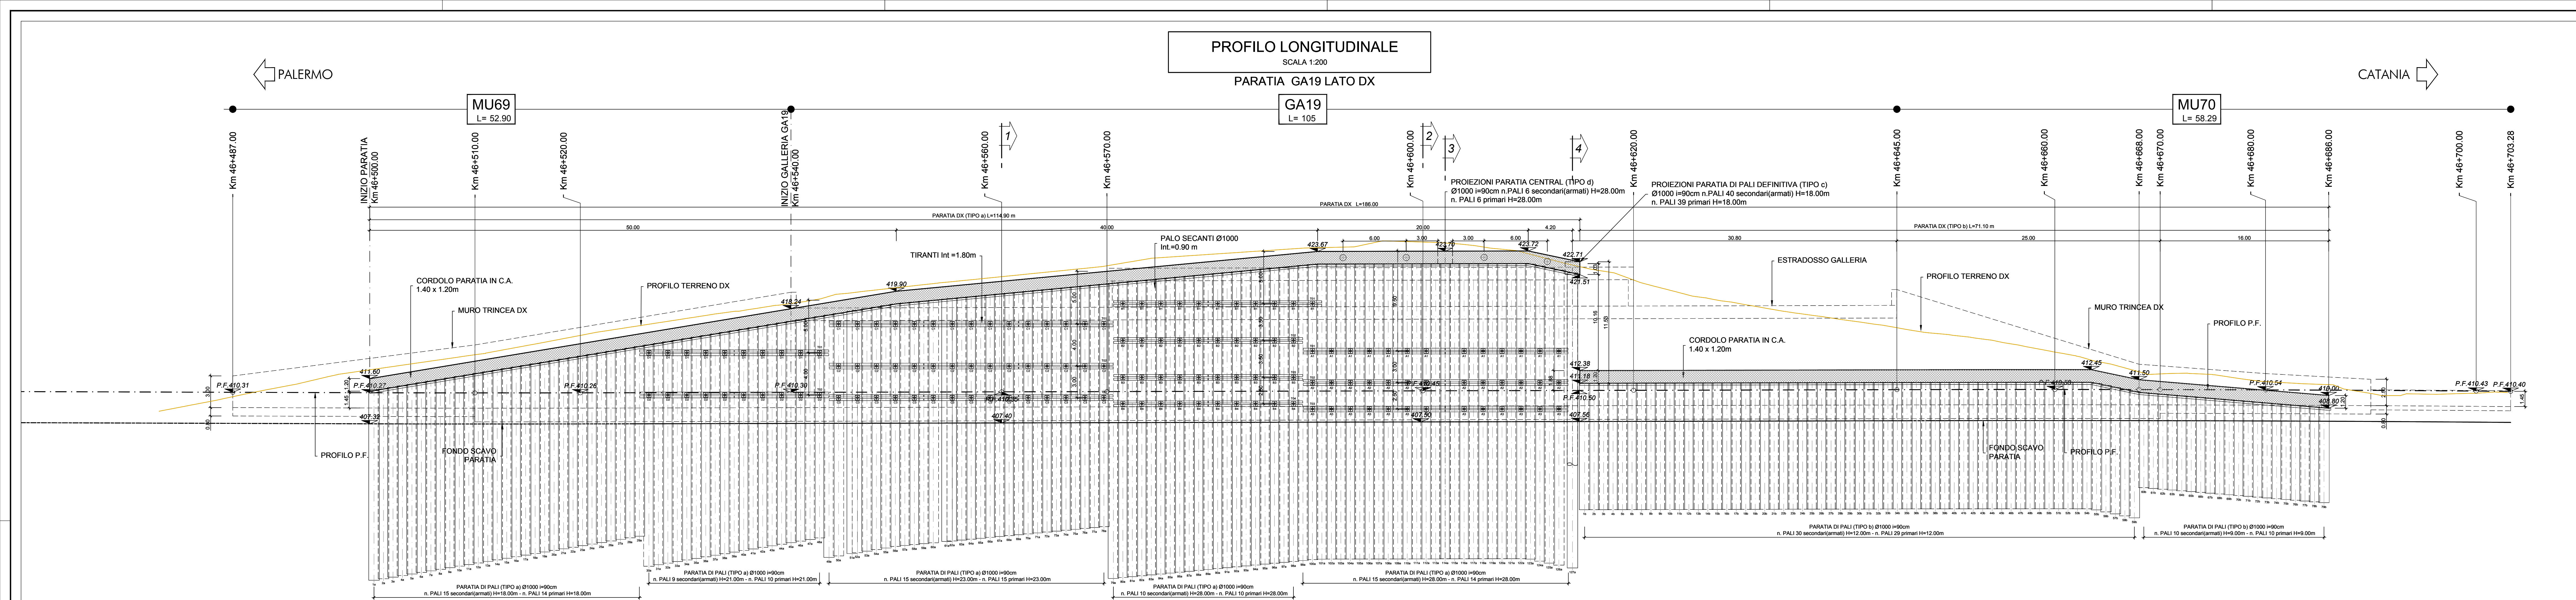


TABELLA TIRANTI PALO L=28 m - 1 puntone e 3 ordini di tiranti inclinati 20° sull'orizzontale

Ordine tirante	numero	Quota da estradosso cordolo	n° trefoli	Libbra	Lfondazione bulbo	Ltotale	prezzo
[1]	[1]	[m]	[m]	[m]	[m]	[m]	[€]
A1	27	9.50	4	11.50	23.00	250	
A2	27	12.00	4	9.50	22.00	250	
A3	27	14.50	5	8.00	22.00	250	

TABELLA TIRANTI PALO L=28 m - 4 ordini di tiranti inclinati 20° sull'orizzontale


Ordine tirante	numero	Quota da estradosso cordolo	n° trefoli	Libbra	Lfondazione bulbo	Ltotale	prezzo
[1]	[1]	[m]	[m]	[m]	[m]	[m]	[€]
B1	31	5.00	4	13.00	11.00	24.00	250
B2	30	8.50	4	11.50	12.00	23.50	250
B3	30	12.00	5	9.50	11.00	20.50	350
B4	30	14.50	5	8.00	11.00	19.00	350

TABELLA TIRANTI PALO L=23 m - 3 ordini di tiranti inclinati 20° sull'orizzontale

Ordine tirante	numero	Quota da estradosso cordolo	n° trefoli	Libbra	Lfondazione bulbo	Ltotale	prezzo
[1]	[1]	[m]	[m]	[m]	[m]	[m]	[€]
C1	42	5.00	4	11.00	11.00	22.00	250
C2	42	9.00	4	9.50	11.00	20.00	250
C3	42	12.00	5	7.00	11.00	18.00	350

TABELLA TIRANTI PALO L=21 m - 2 ordini di tiranti inclinati 20° sull'orizzontale

Ordine tirante	numero	Quota da estradosso cordolo	n° trefoli	Libbra	Lfondazione bulbo	Ltotale	prezzo
[1]	[1]	[m]	[m]	[m]	[m]	[m]	[€]
D1	25	5.00	4	9.50	8.00	17.50	200
D2	25	9.00	4	7.50	6.00	13.50	200

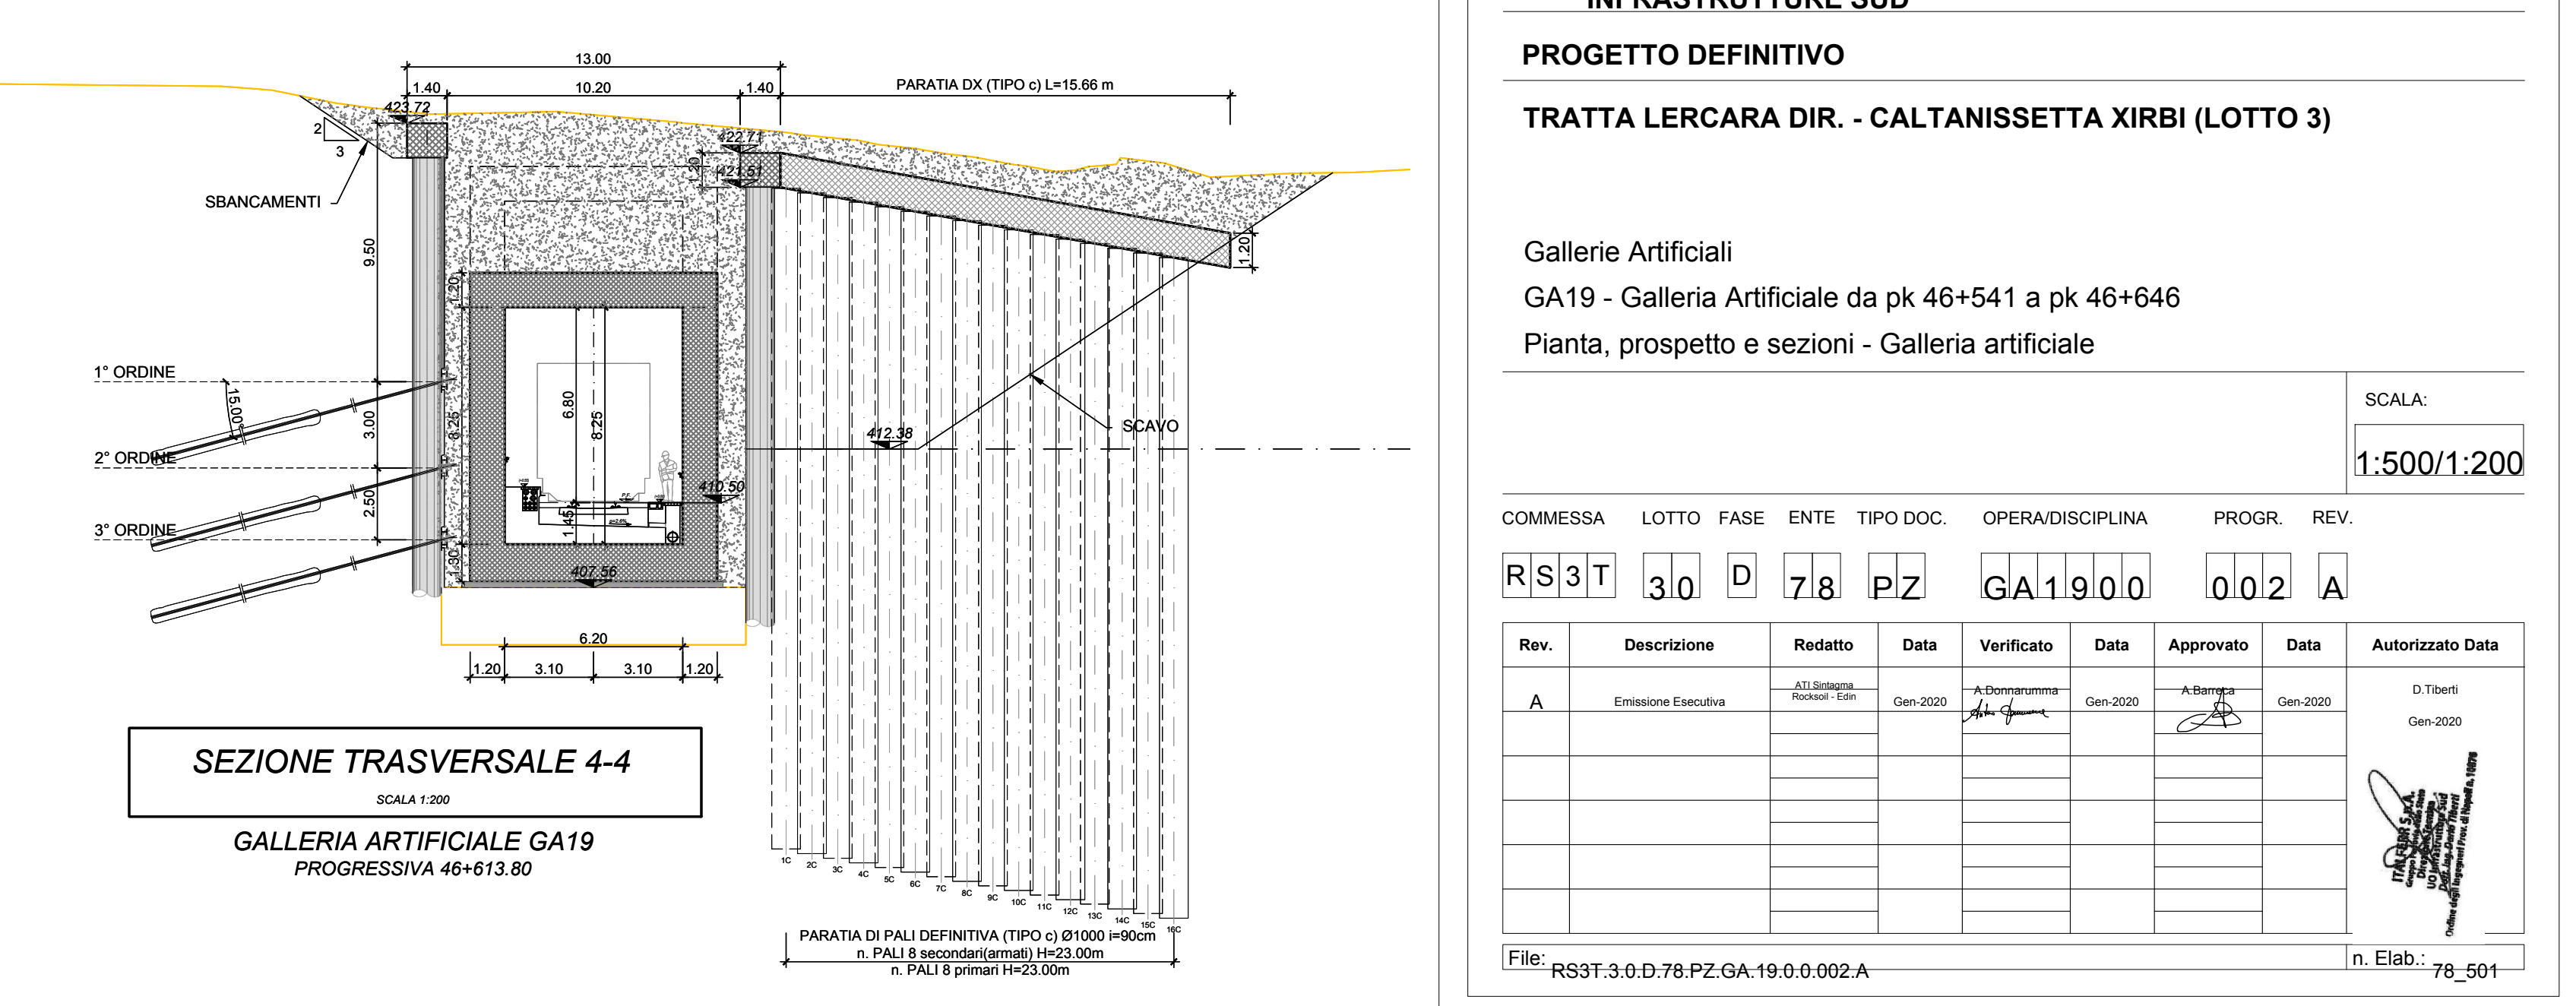

COMITENTE: **RFI**
PROGETTAZIONE: **ITALFERRA**

DIRETTRICE FERROVIARIA MESSINA - CATANIA - PALERMO
NUOVO COLLEGAMENTO PALERMO - CATANIA

U.O. INFRASTRUTTURE SUD
PROGETTO DEFINITIVO
TRATTA LERCARA DIR. - CALTANISSETTA XIRBI (LOTTO 3)

Gallerie Artificiali
GA19 - Galleria Artificiale da pk 46+541 a pk 46+646
Pianta, prospetto e sezioni - Galleria artificiale

SCALA: 1:500/1:200

COMMESSA: LOTTO FASE ENTE TIPO DOC. OPERADISCIPLINA PROG. REV.
RS3T 30 D 78 PZ GA1900 002 A

Rev.	Descrizione	Redatto	Data	Verificato	Data	Approvato	Data	Autore
A	Emissione Definitiva							

FILE: RS3T 3.0.D.78.PZ.GA19.0.0.002.A