



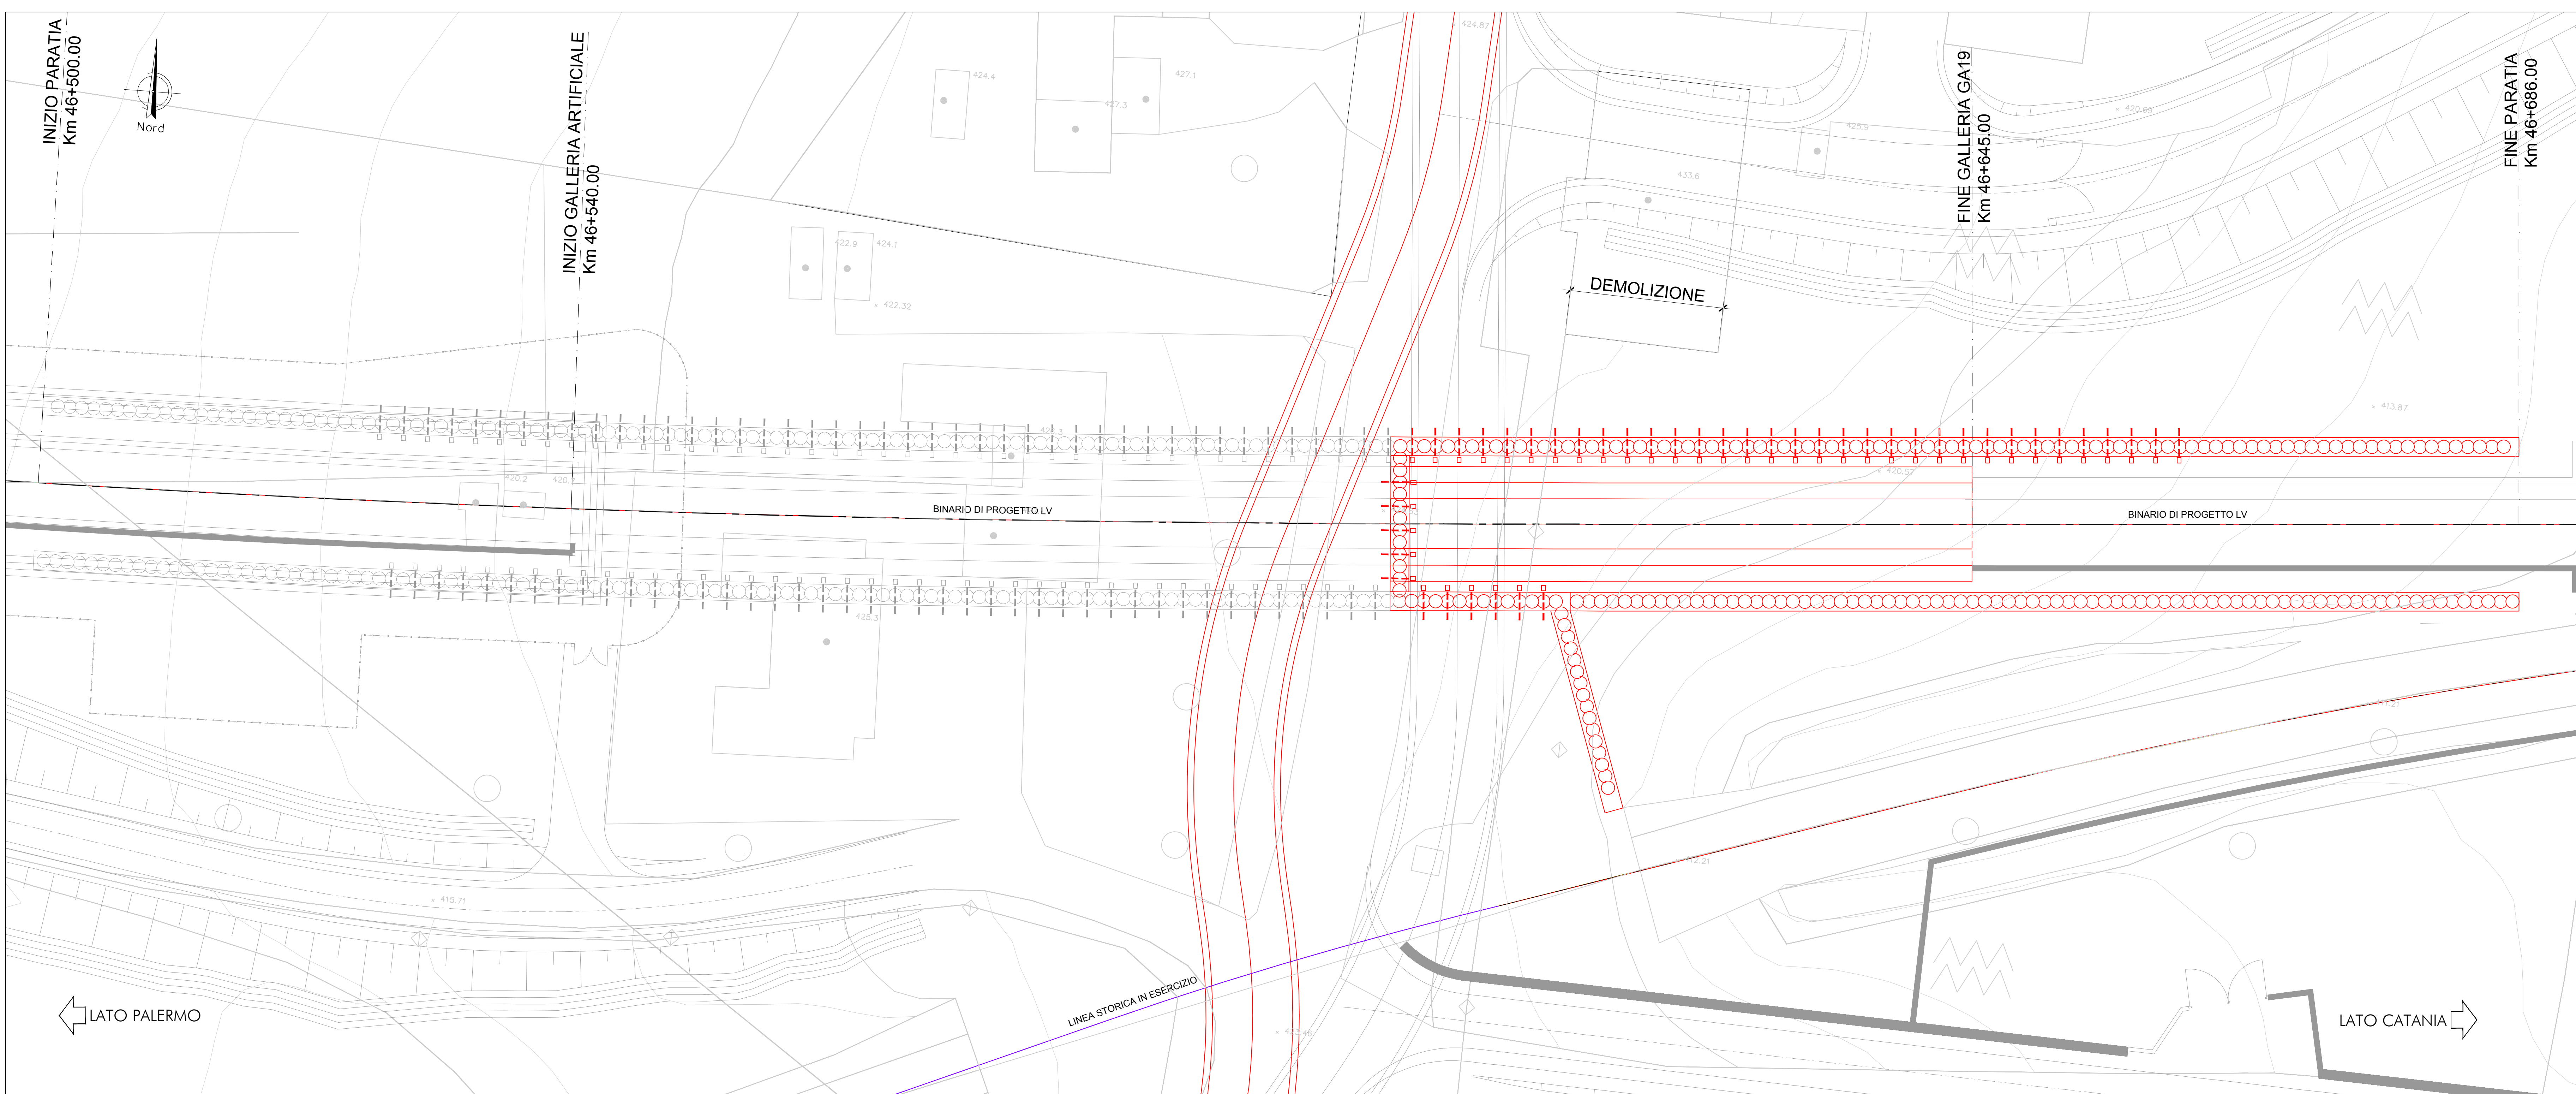

FASE 1 - PLANIMETRIA Scala 1:500

STRADA DEVIATA IN POSIZIONE 1

- 1.1- REALIZZAZIONE DELLE PARATIE LATO CATANIA
- 1.2- REALIZZAZIONE DELLO SCATOLARE LATO CATANIA
- 1.3- RINTERRO DELLA GALLERIA ARTIFICIALE LATO CATANIA

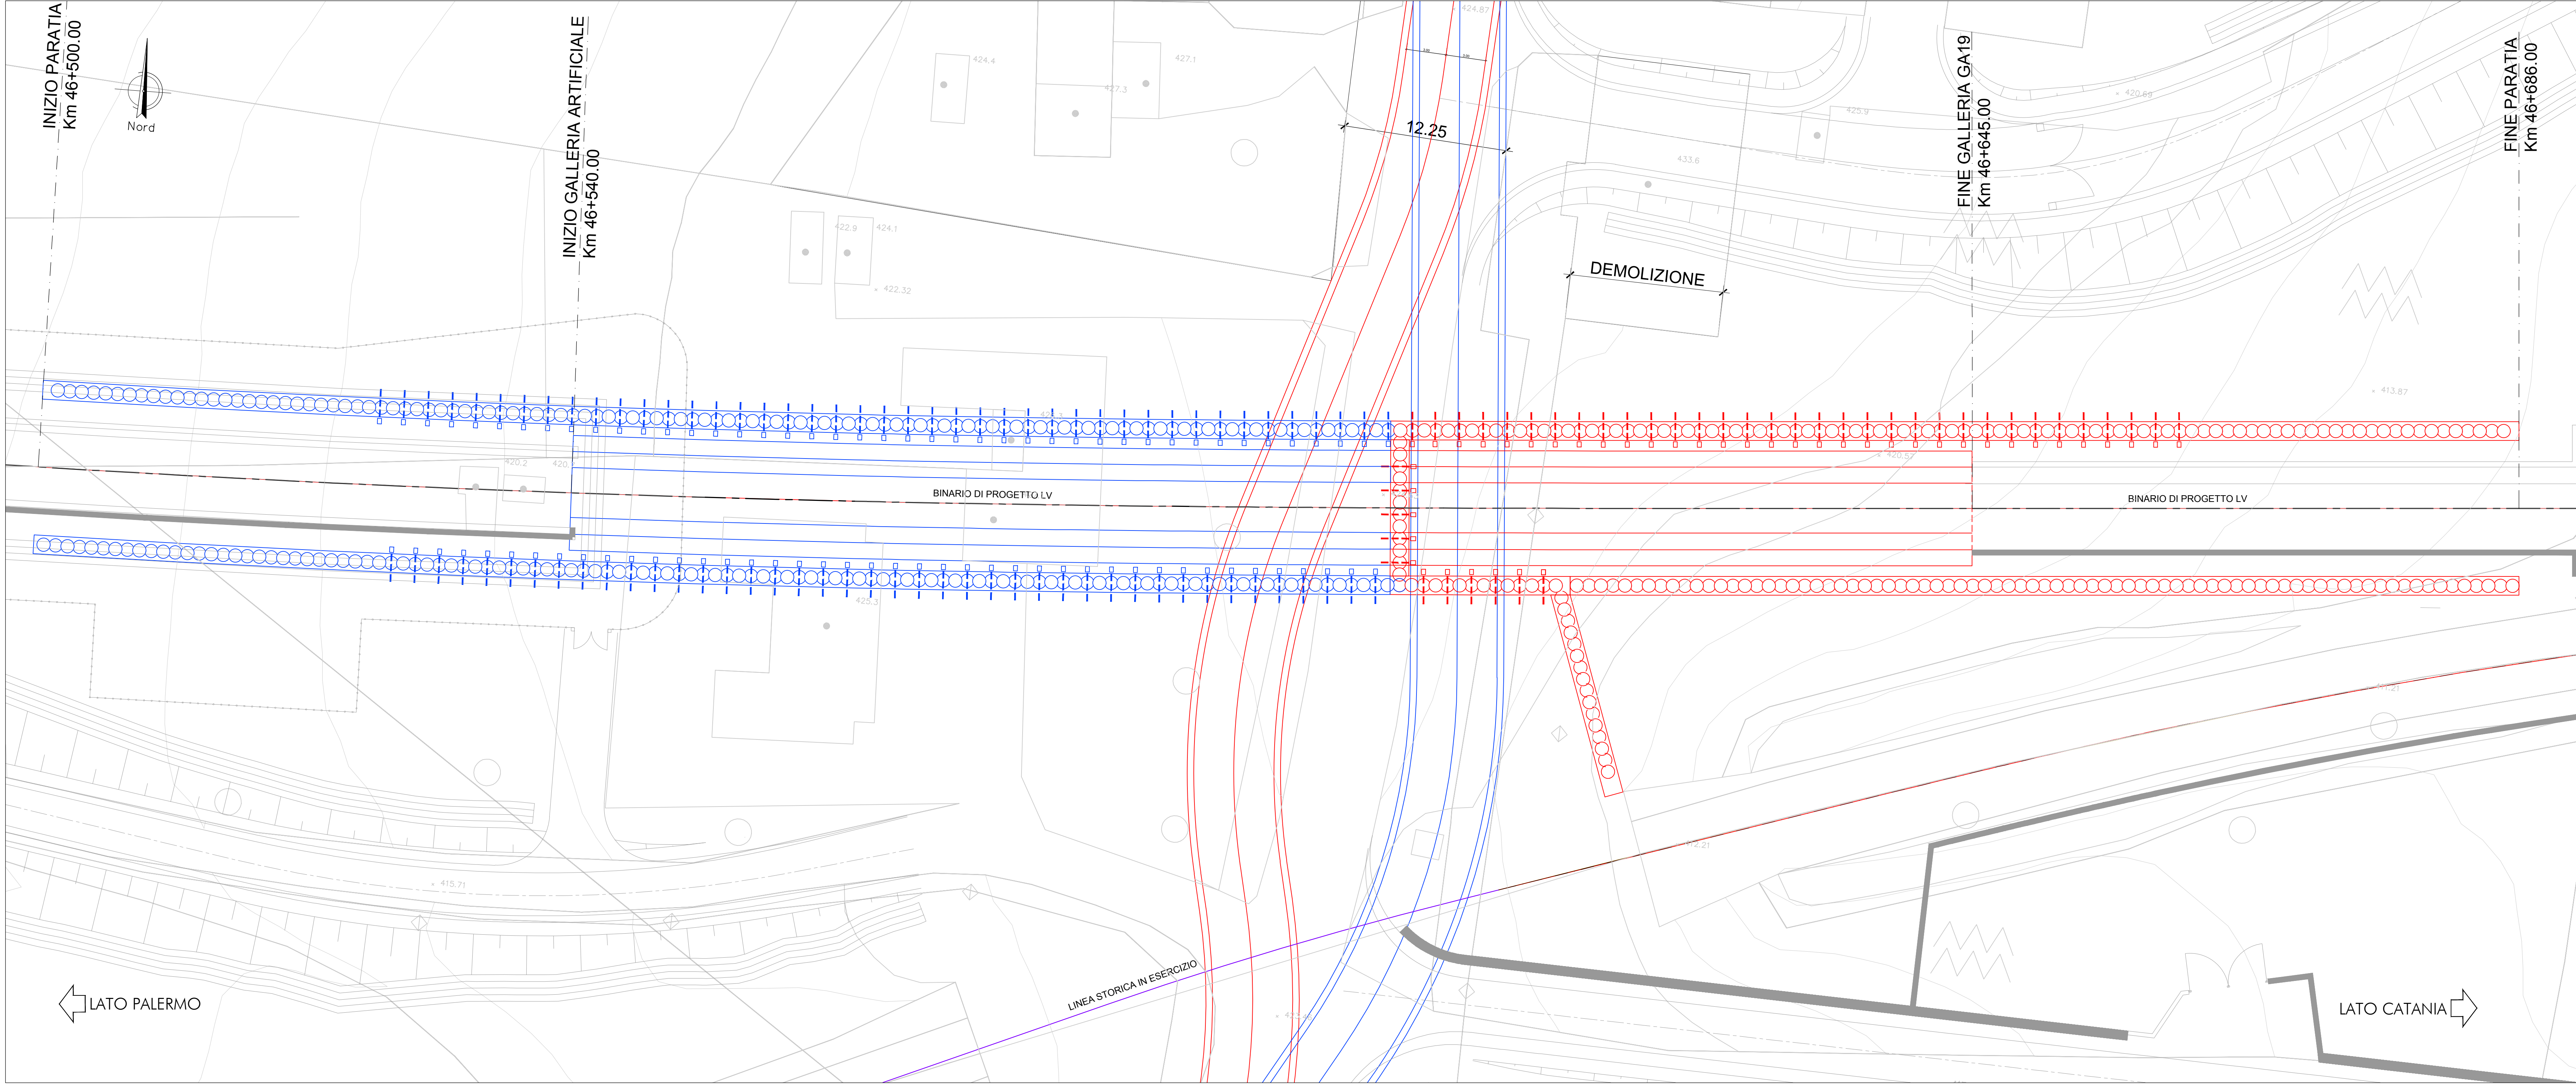

FASE 2 - PLANIMETRIA Scala 1:500

STRADA DEVIATA IN POSIZIONE 2

- 1.1- REALIZZAZIONE DELLE PARATIE LATO PALERMO
- 1.2- REALIZZAZIONE DELLO SCATOLARE LATO PALERMO
- 1.3- RINTERRO DELLA GALLERIA ARTIFICIALE LATO PALERMO

COMMITTENTE:



PROGETTAZIONE:



DIRETTRICE FERROVIARIA MESSINA - CATANIA - PALERMO

NUOVO COLLEGAMENTO PALERMO - CATANIA

U.O. INFRASTRUTTURE SUD

PROGETTO DEFINITIVO

TRATTA LERCARA DIR. - CALTANISSETTA XIRBI (LOTTO 3)

Gallerie Artificiali

GA19 - Galleria Artificiale da pk 46+541 a pk 46+646

Fasi realizzative

SCALA:

1:500

COMMESSA	LOTTO	FASE	ENTE	TIPO DOC.	OPERA/DISCIPLINA	PROGR.	REV.
RS3T	30	D	78	P8	GA1900	001	A

Rev.	Descrizione	Redatto	Data	Verificato	Data	Approvato	Data	Autorizzato Data
A	Emissione Esecutiva	Attilio G. M. 2020	Apr 2020	A. G. 2020	Apr 2020	A. G. 2020	Apr 2020	Apr 2020

File: RS3T.3.0.D.78.P8.GA.19.0.0.001.A

n. Elab.: 78_501.2