
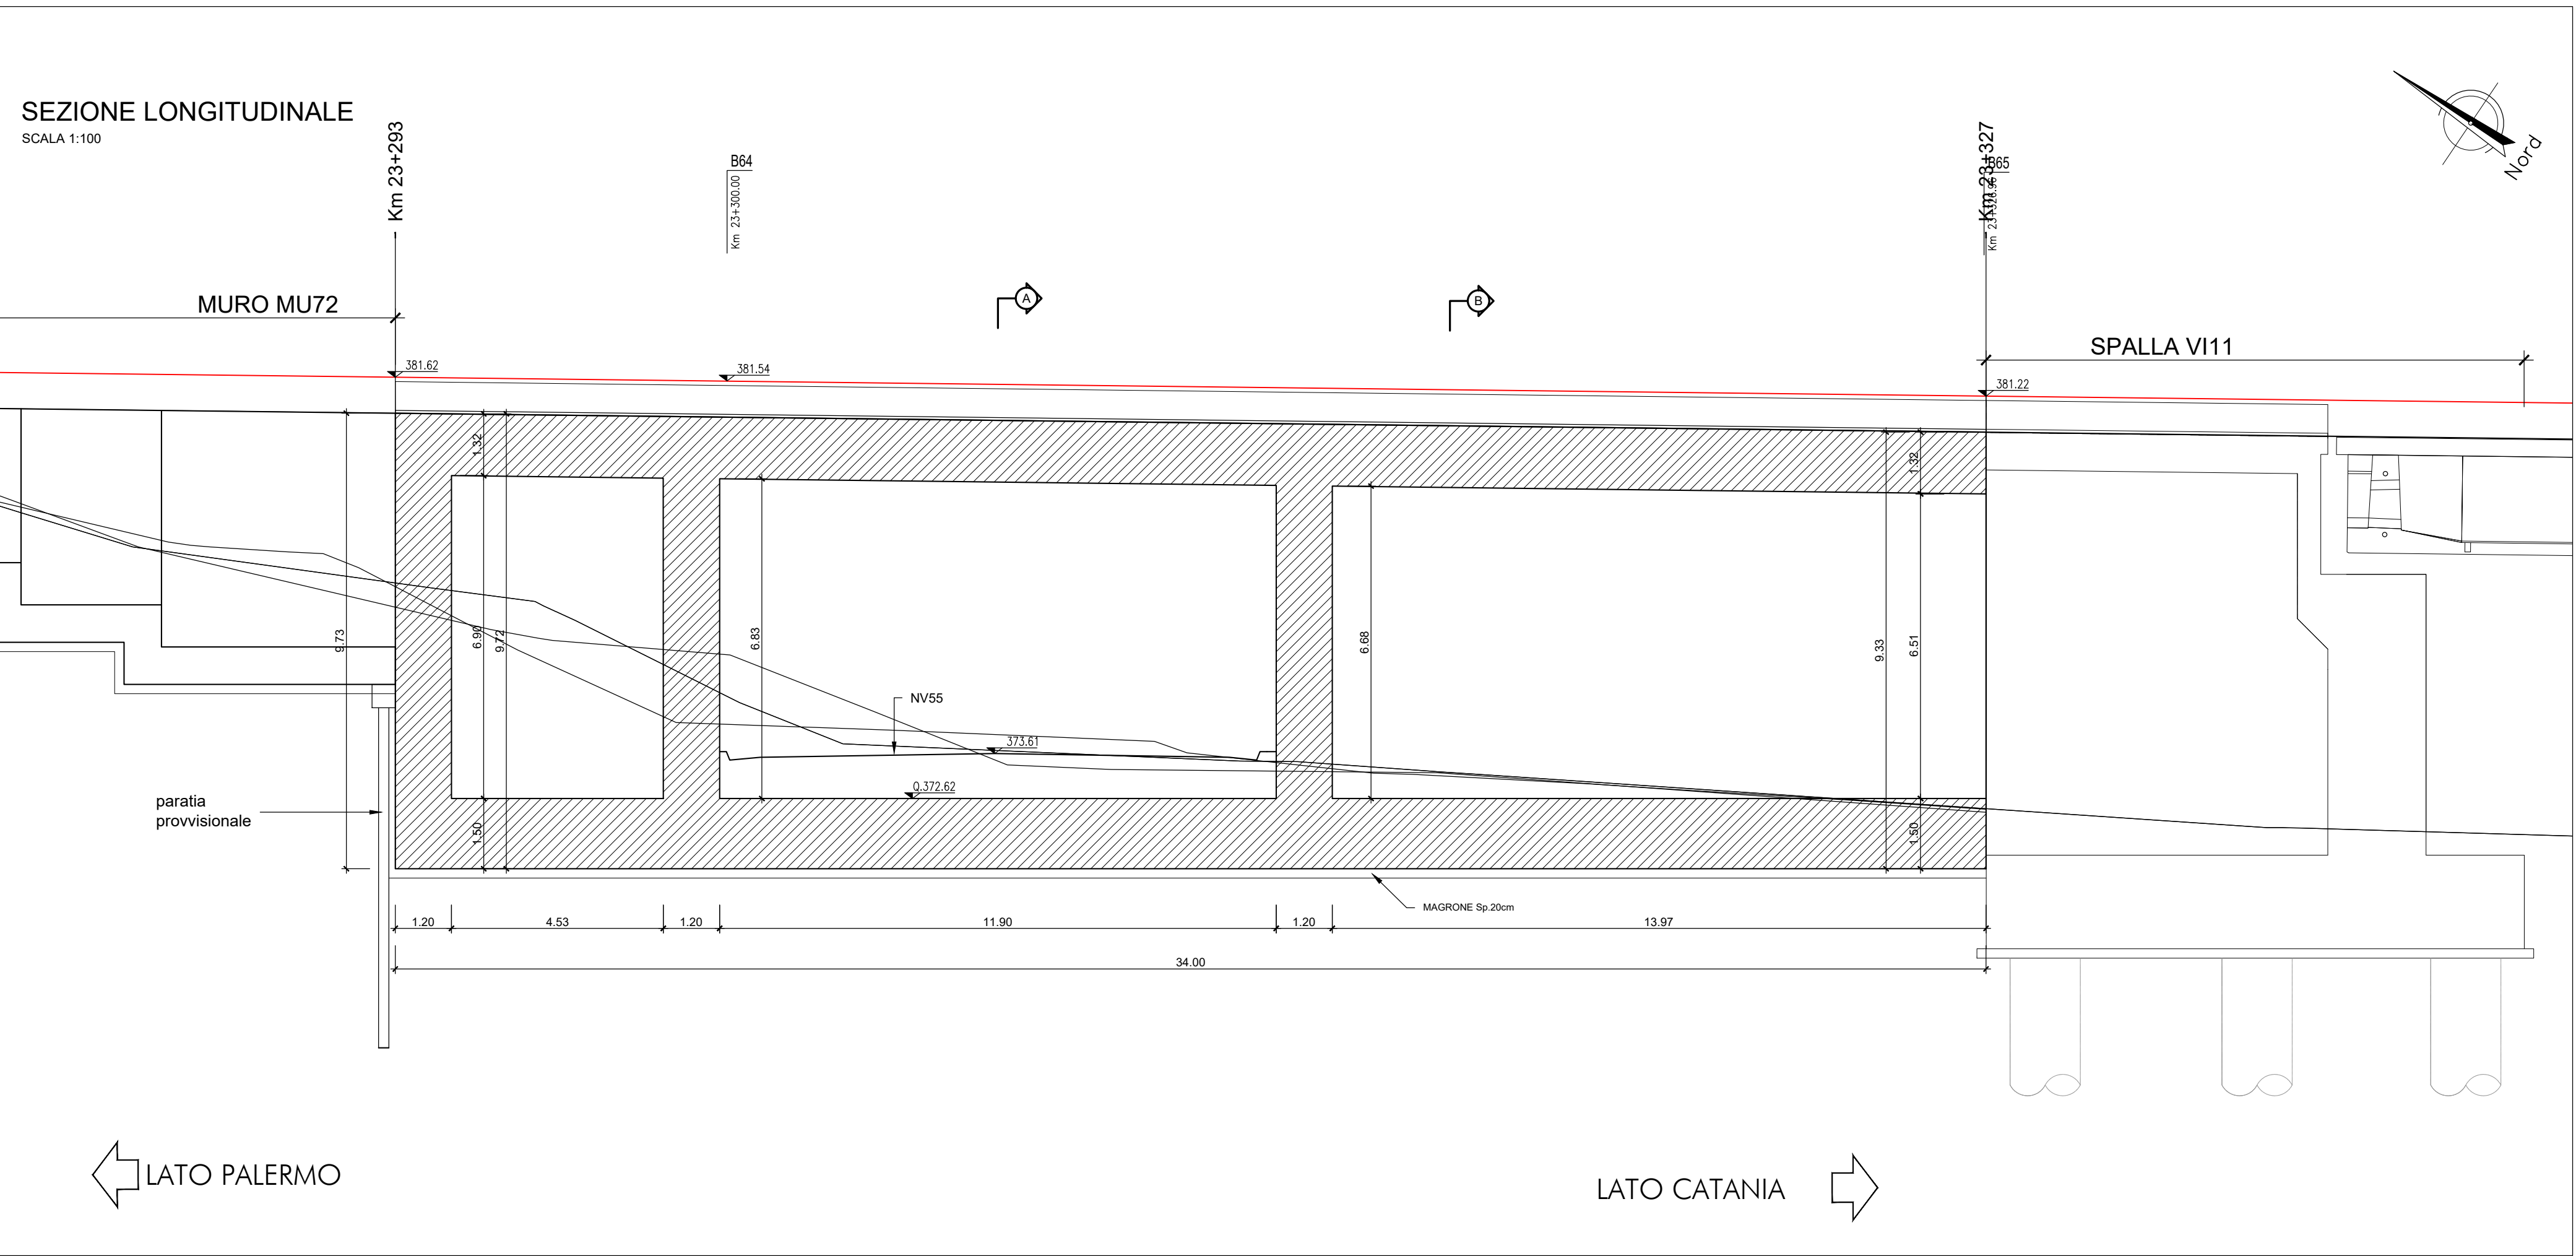
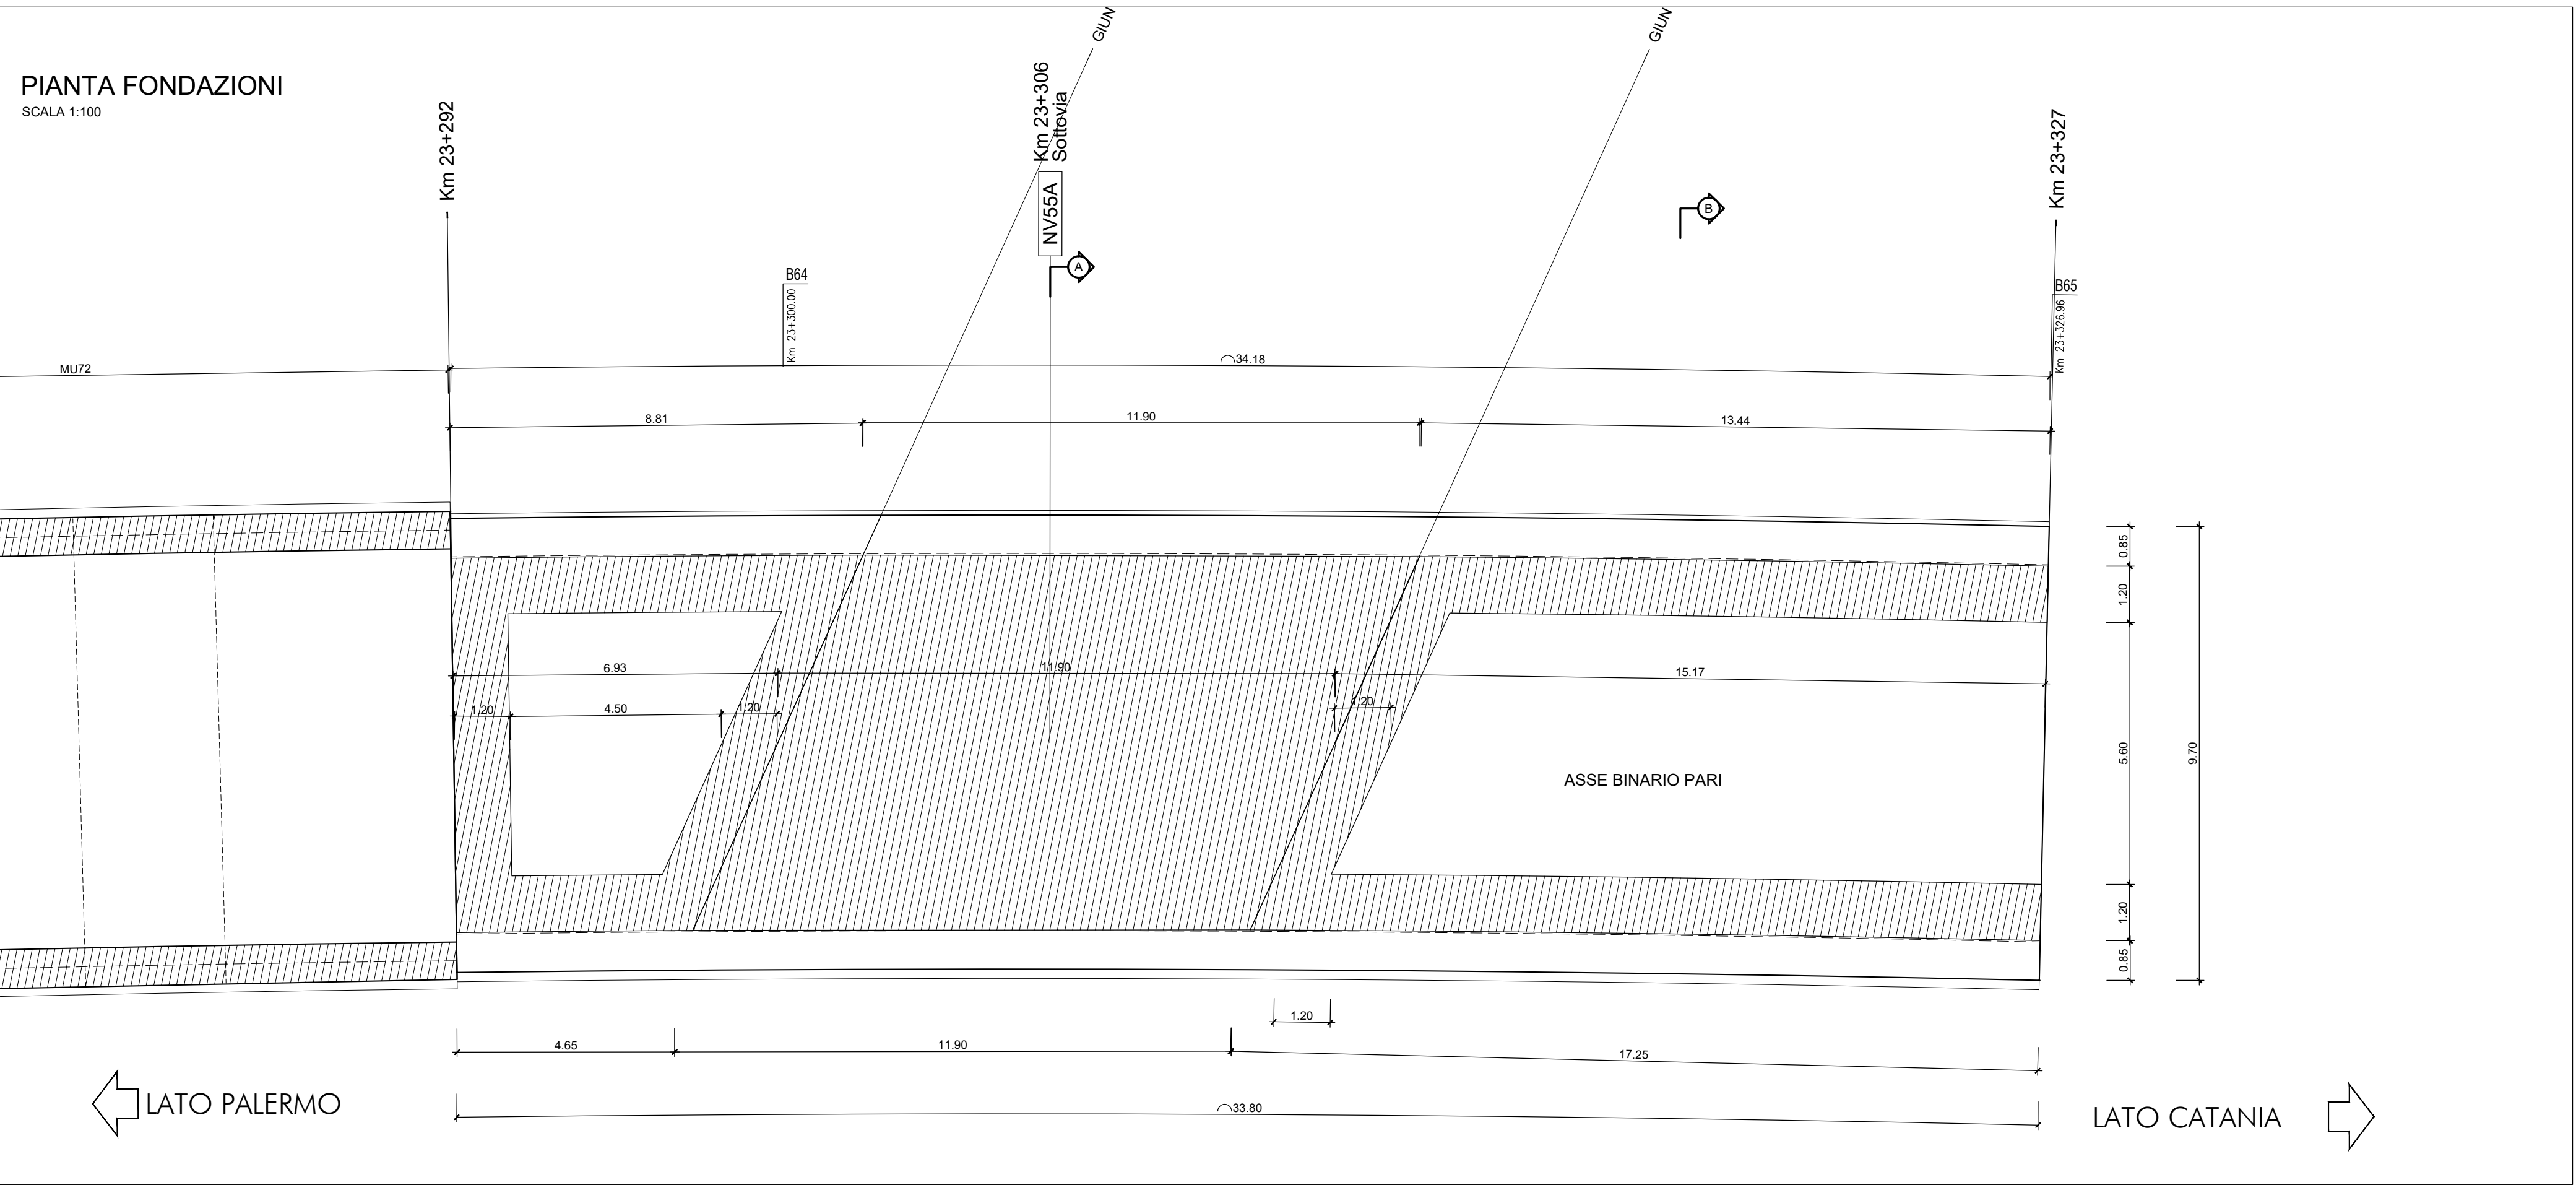
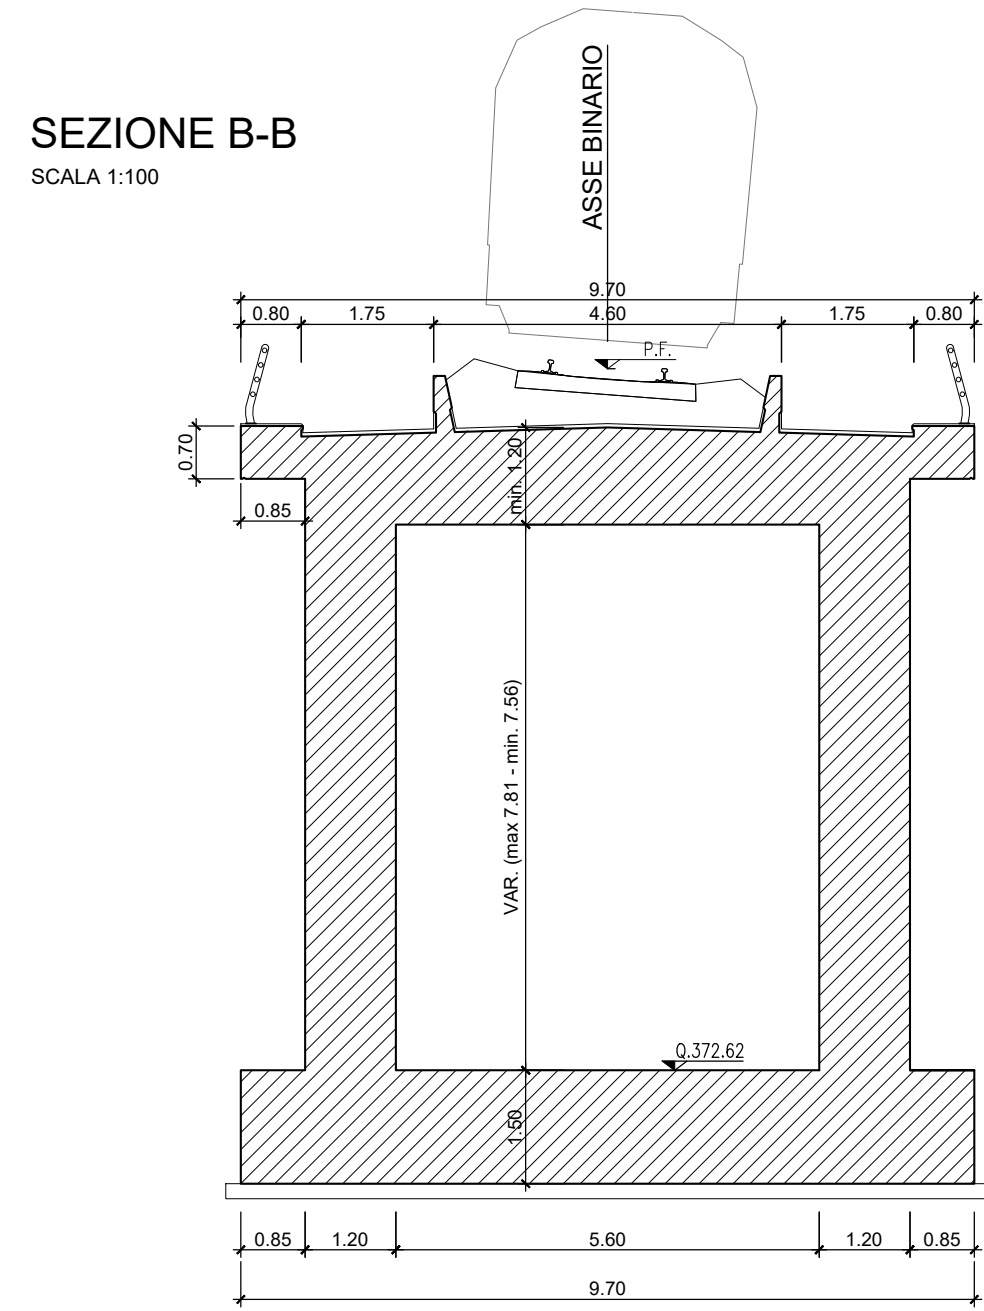
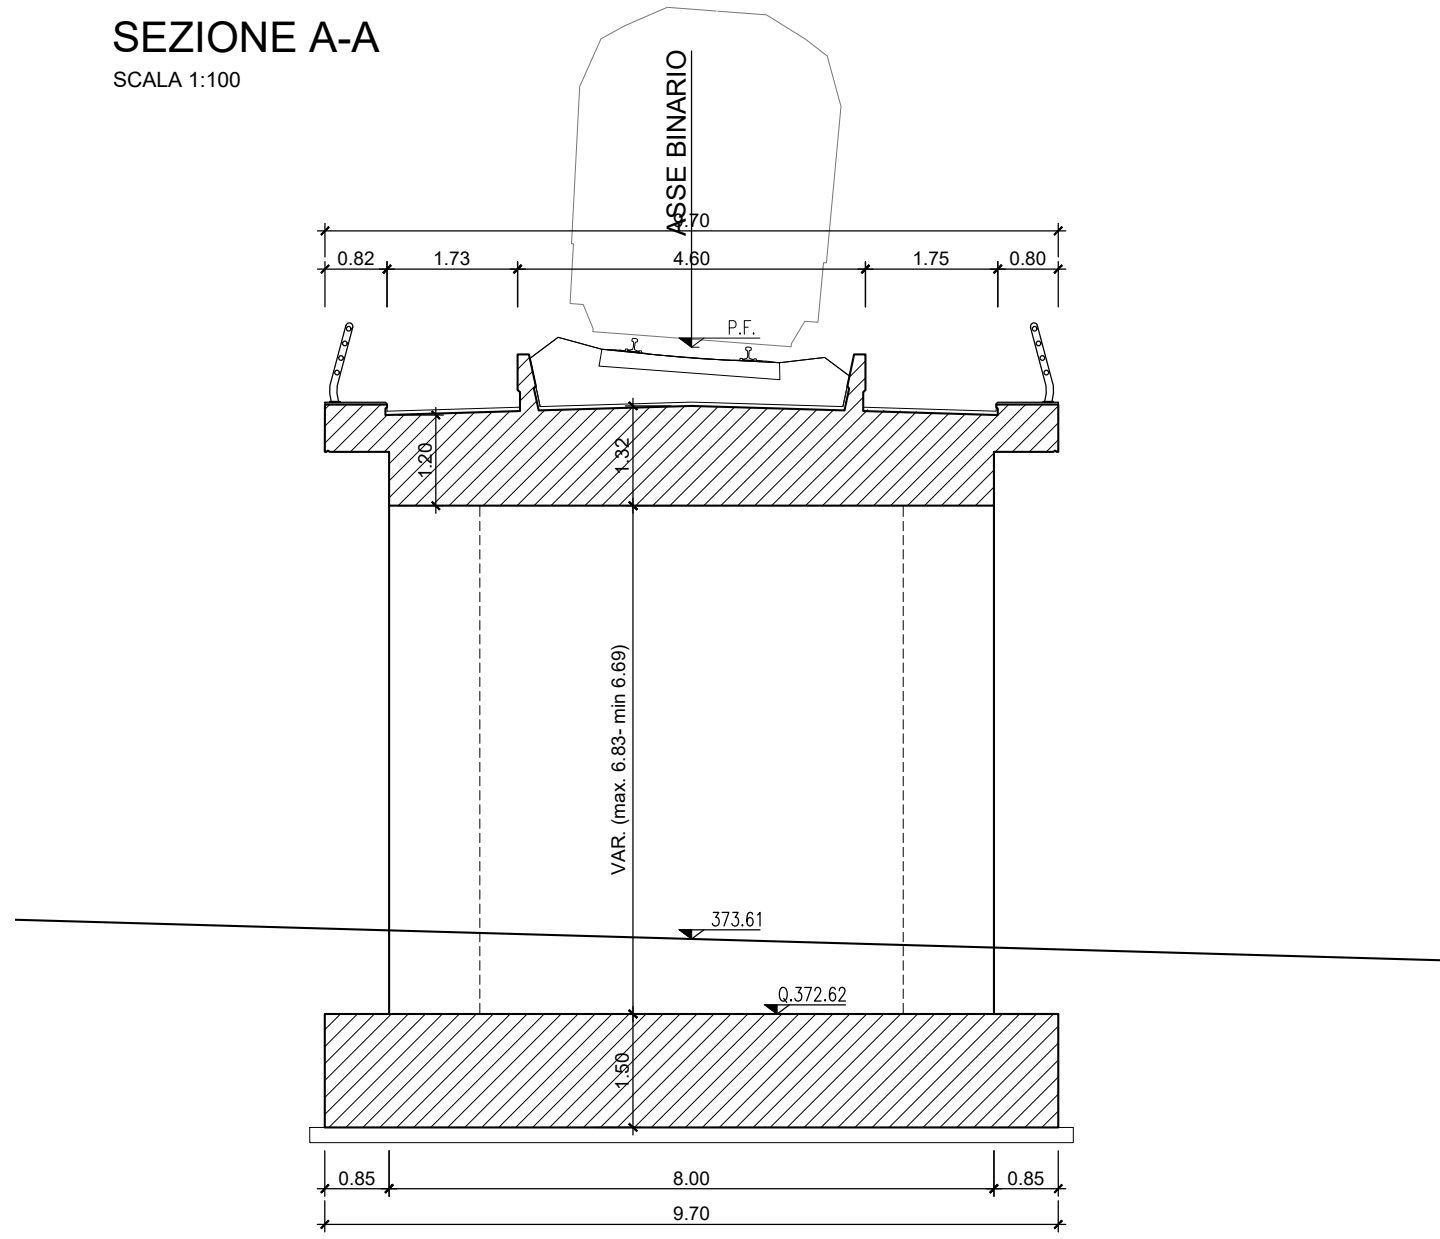
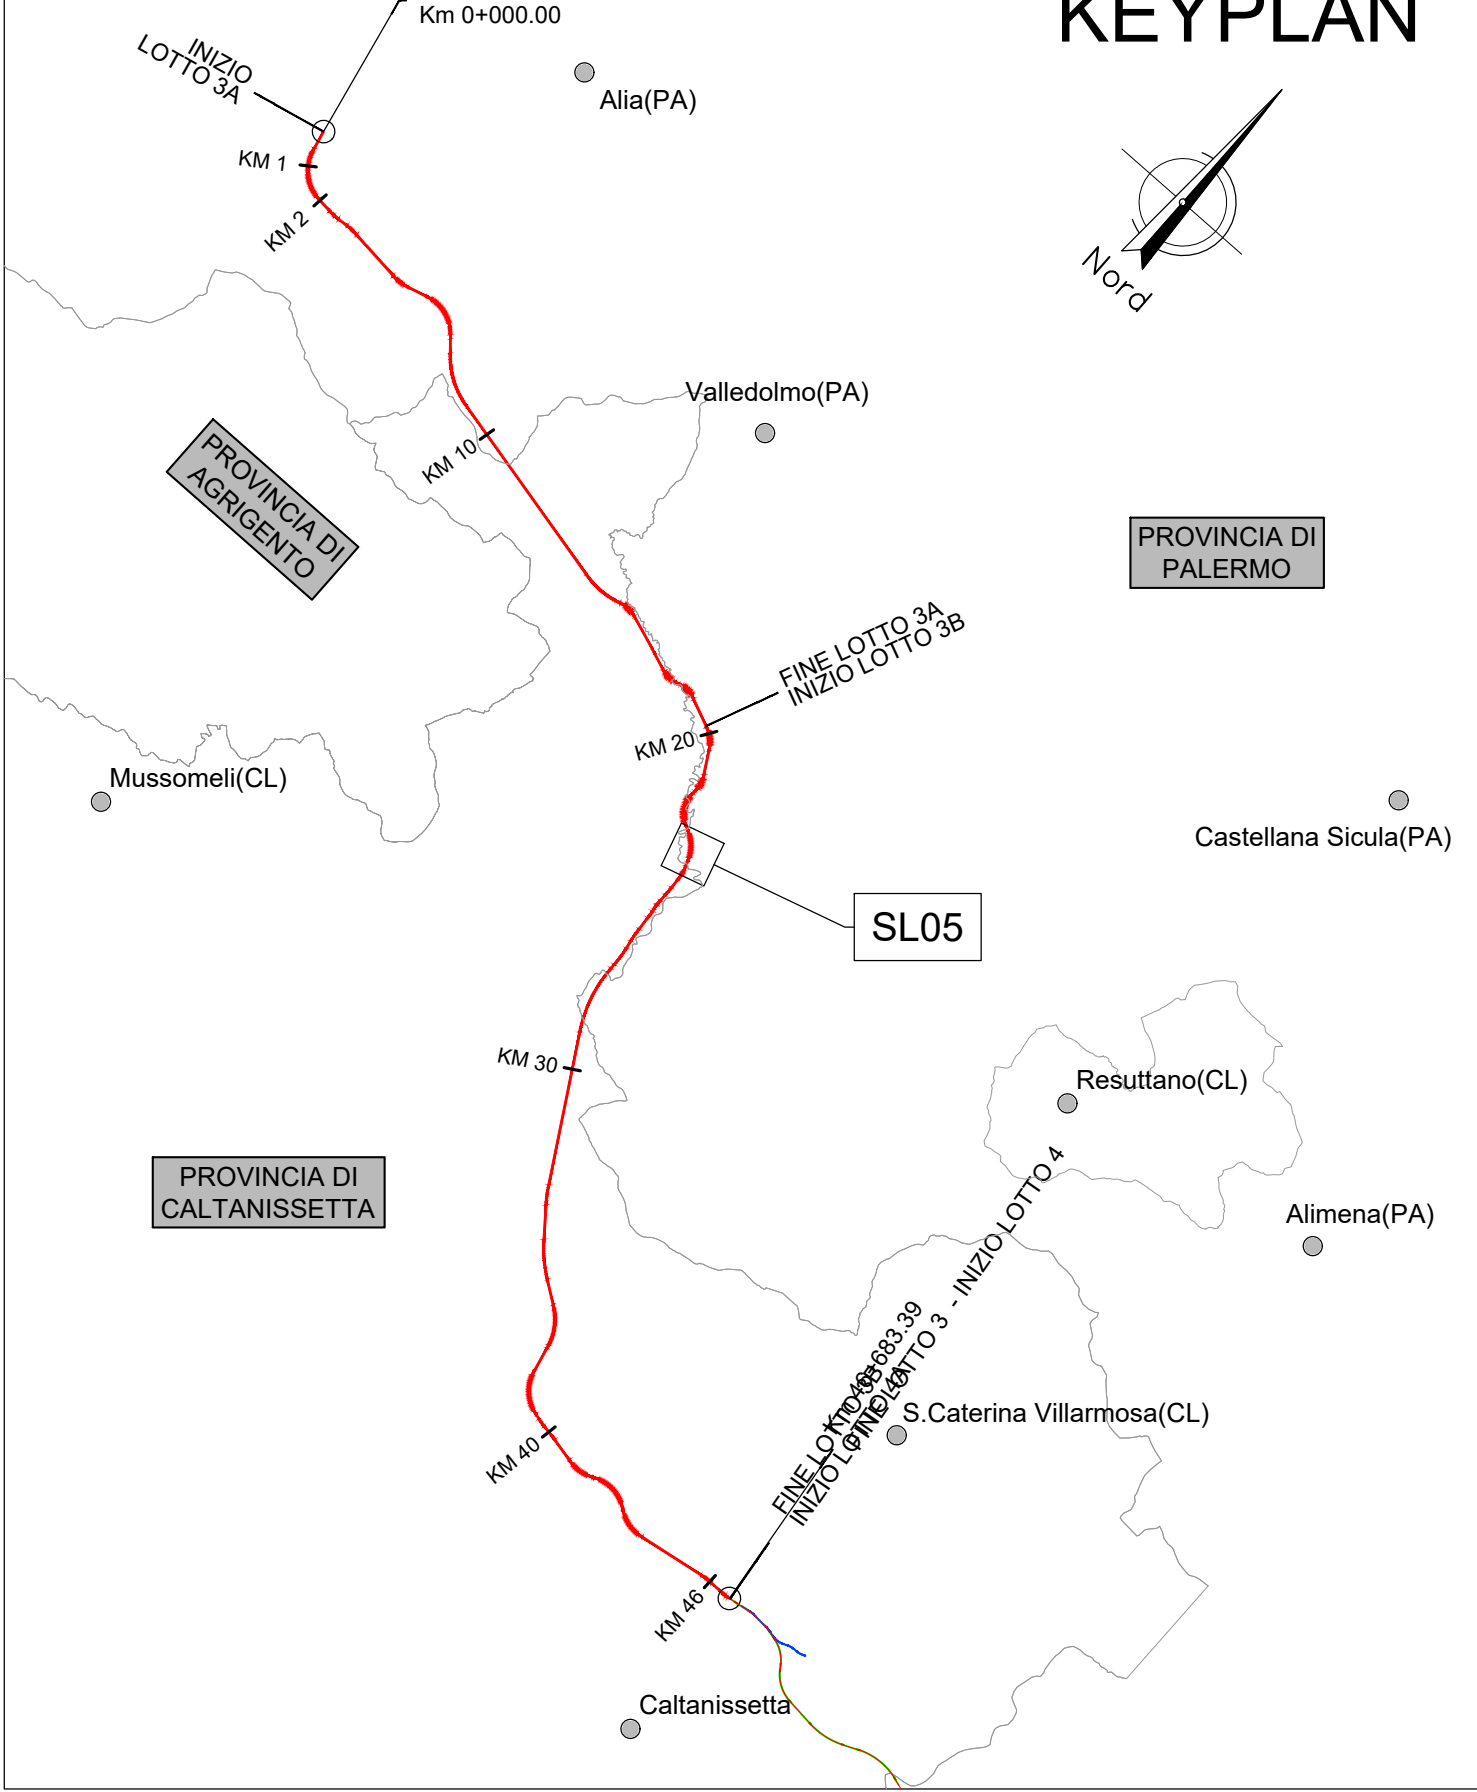
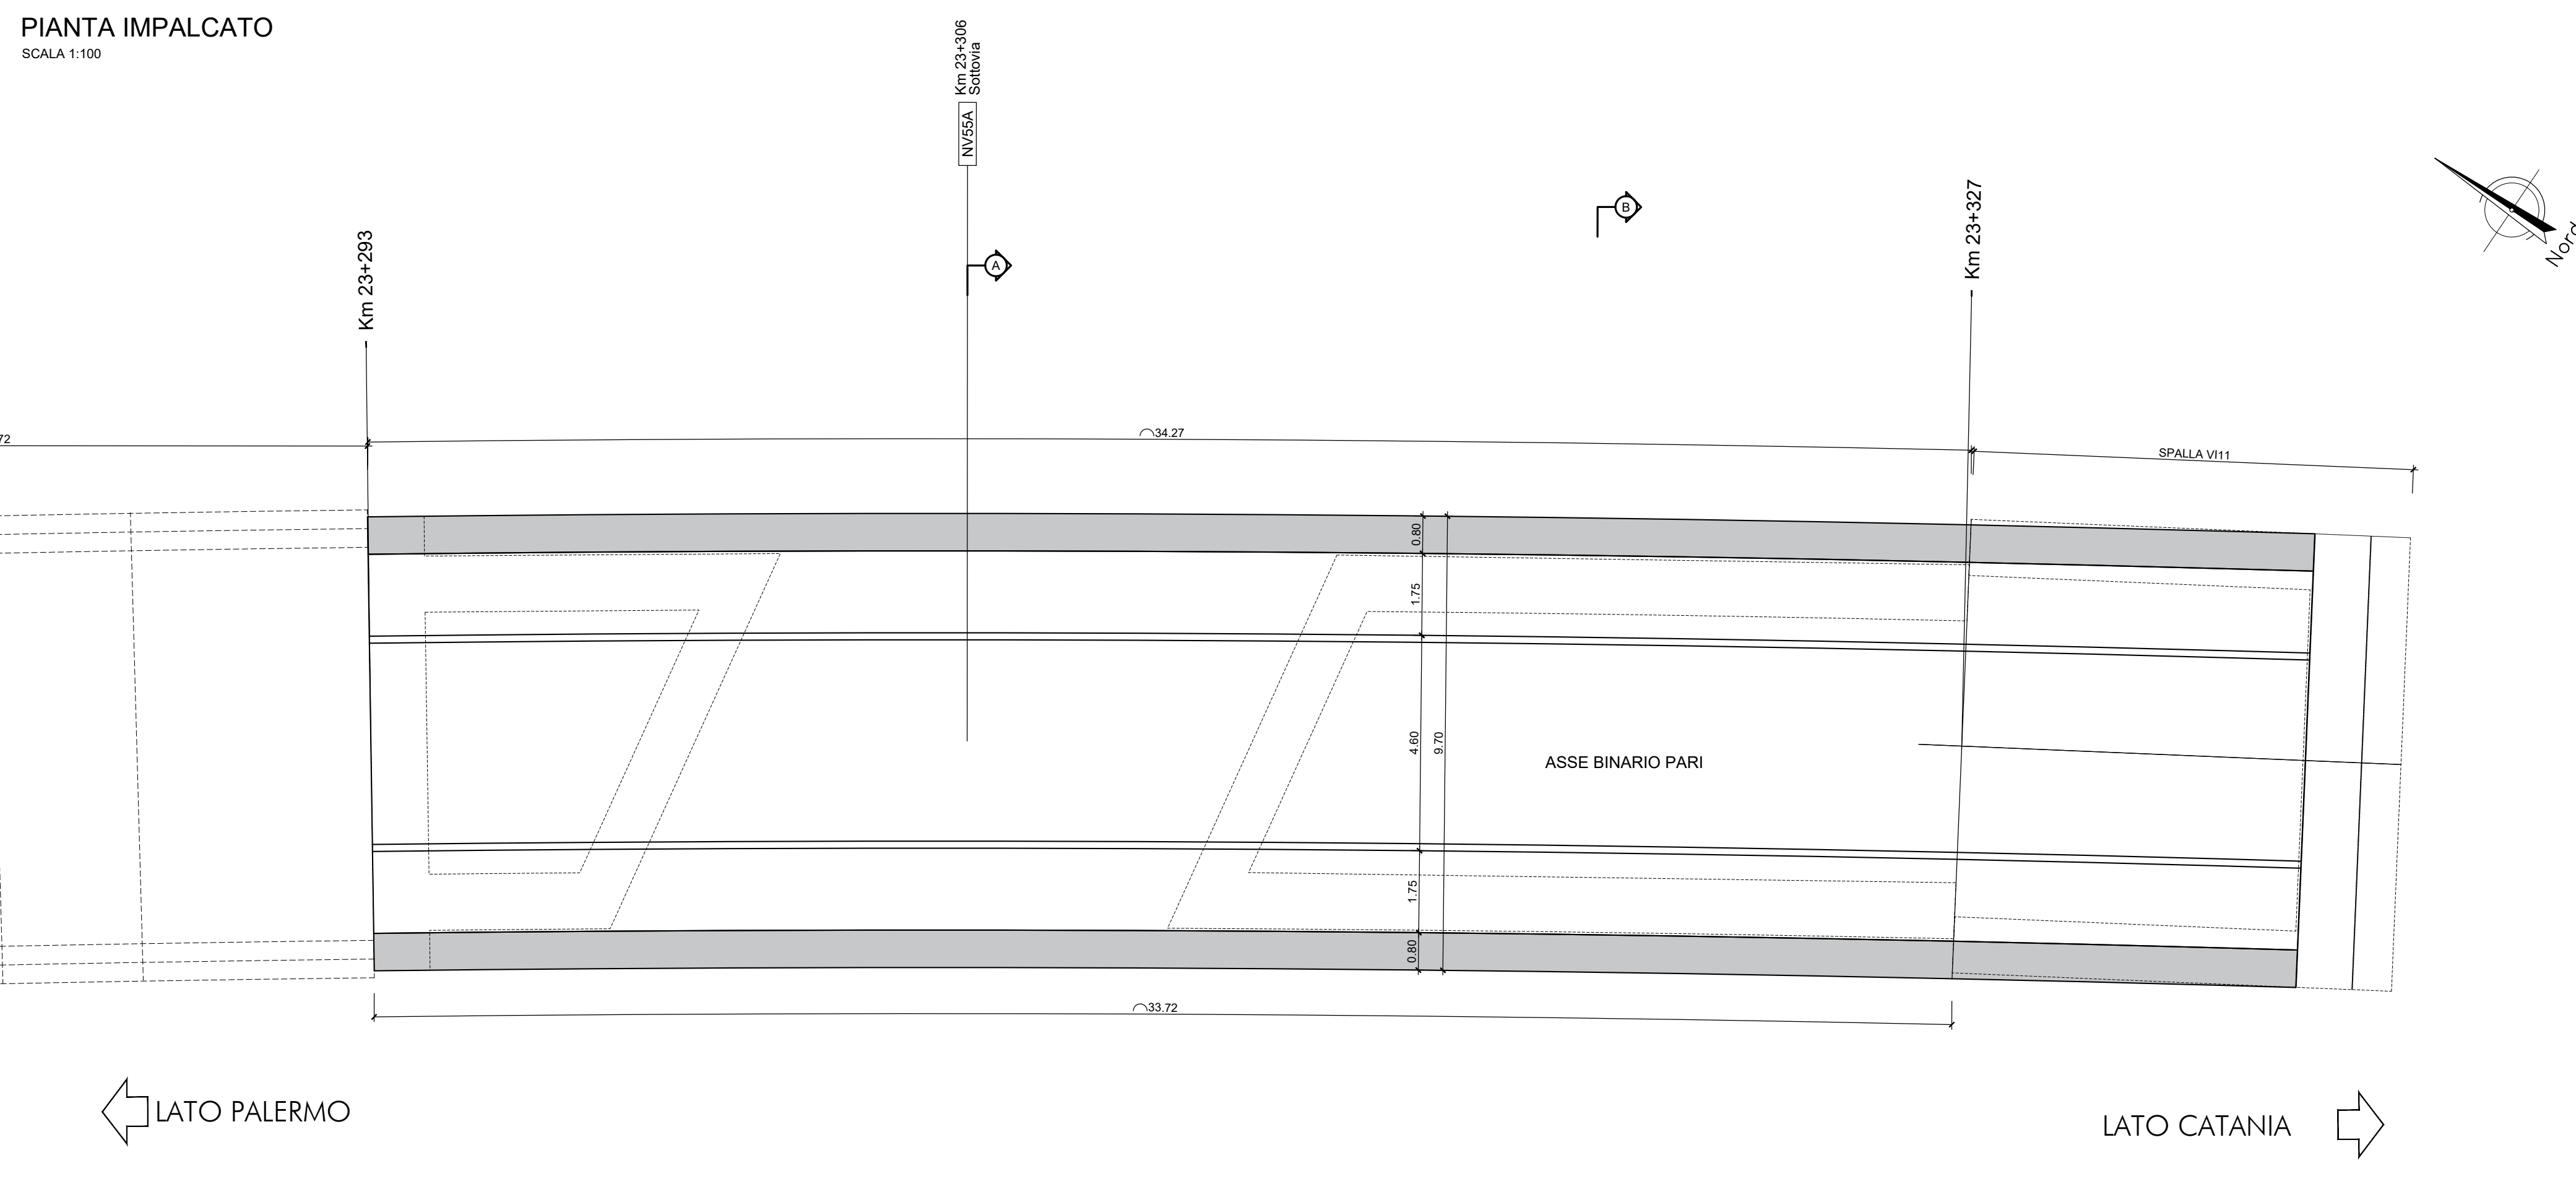


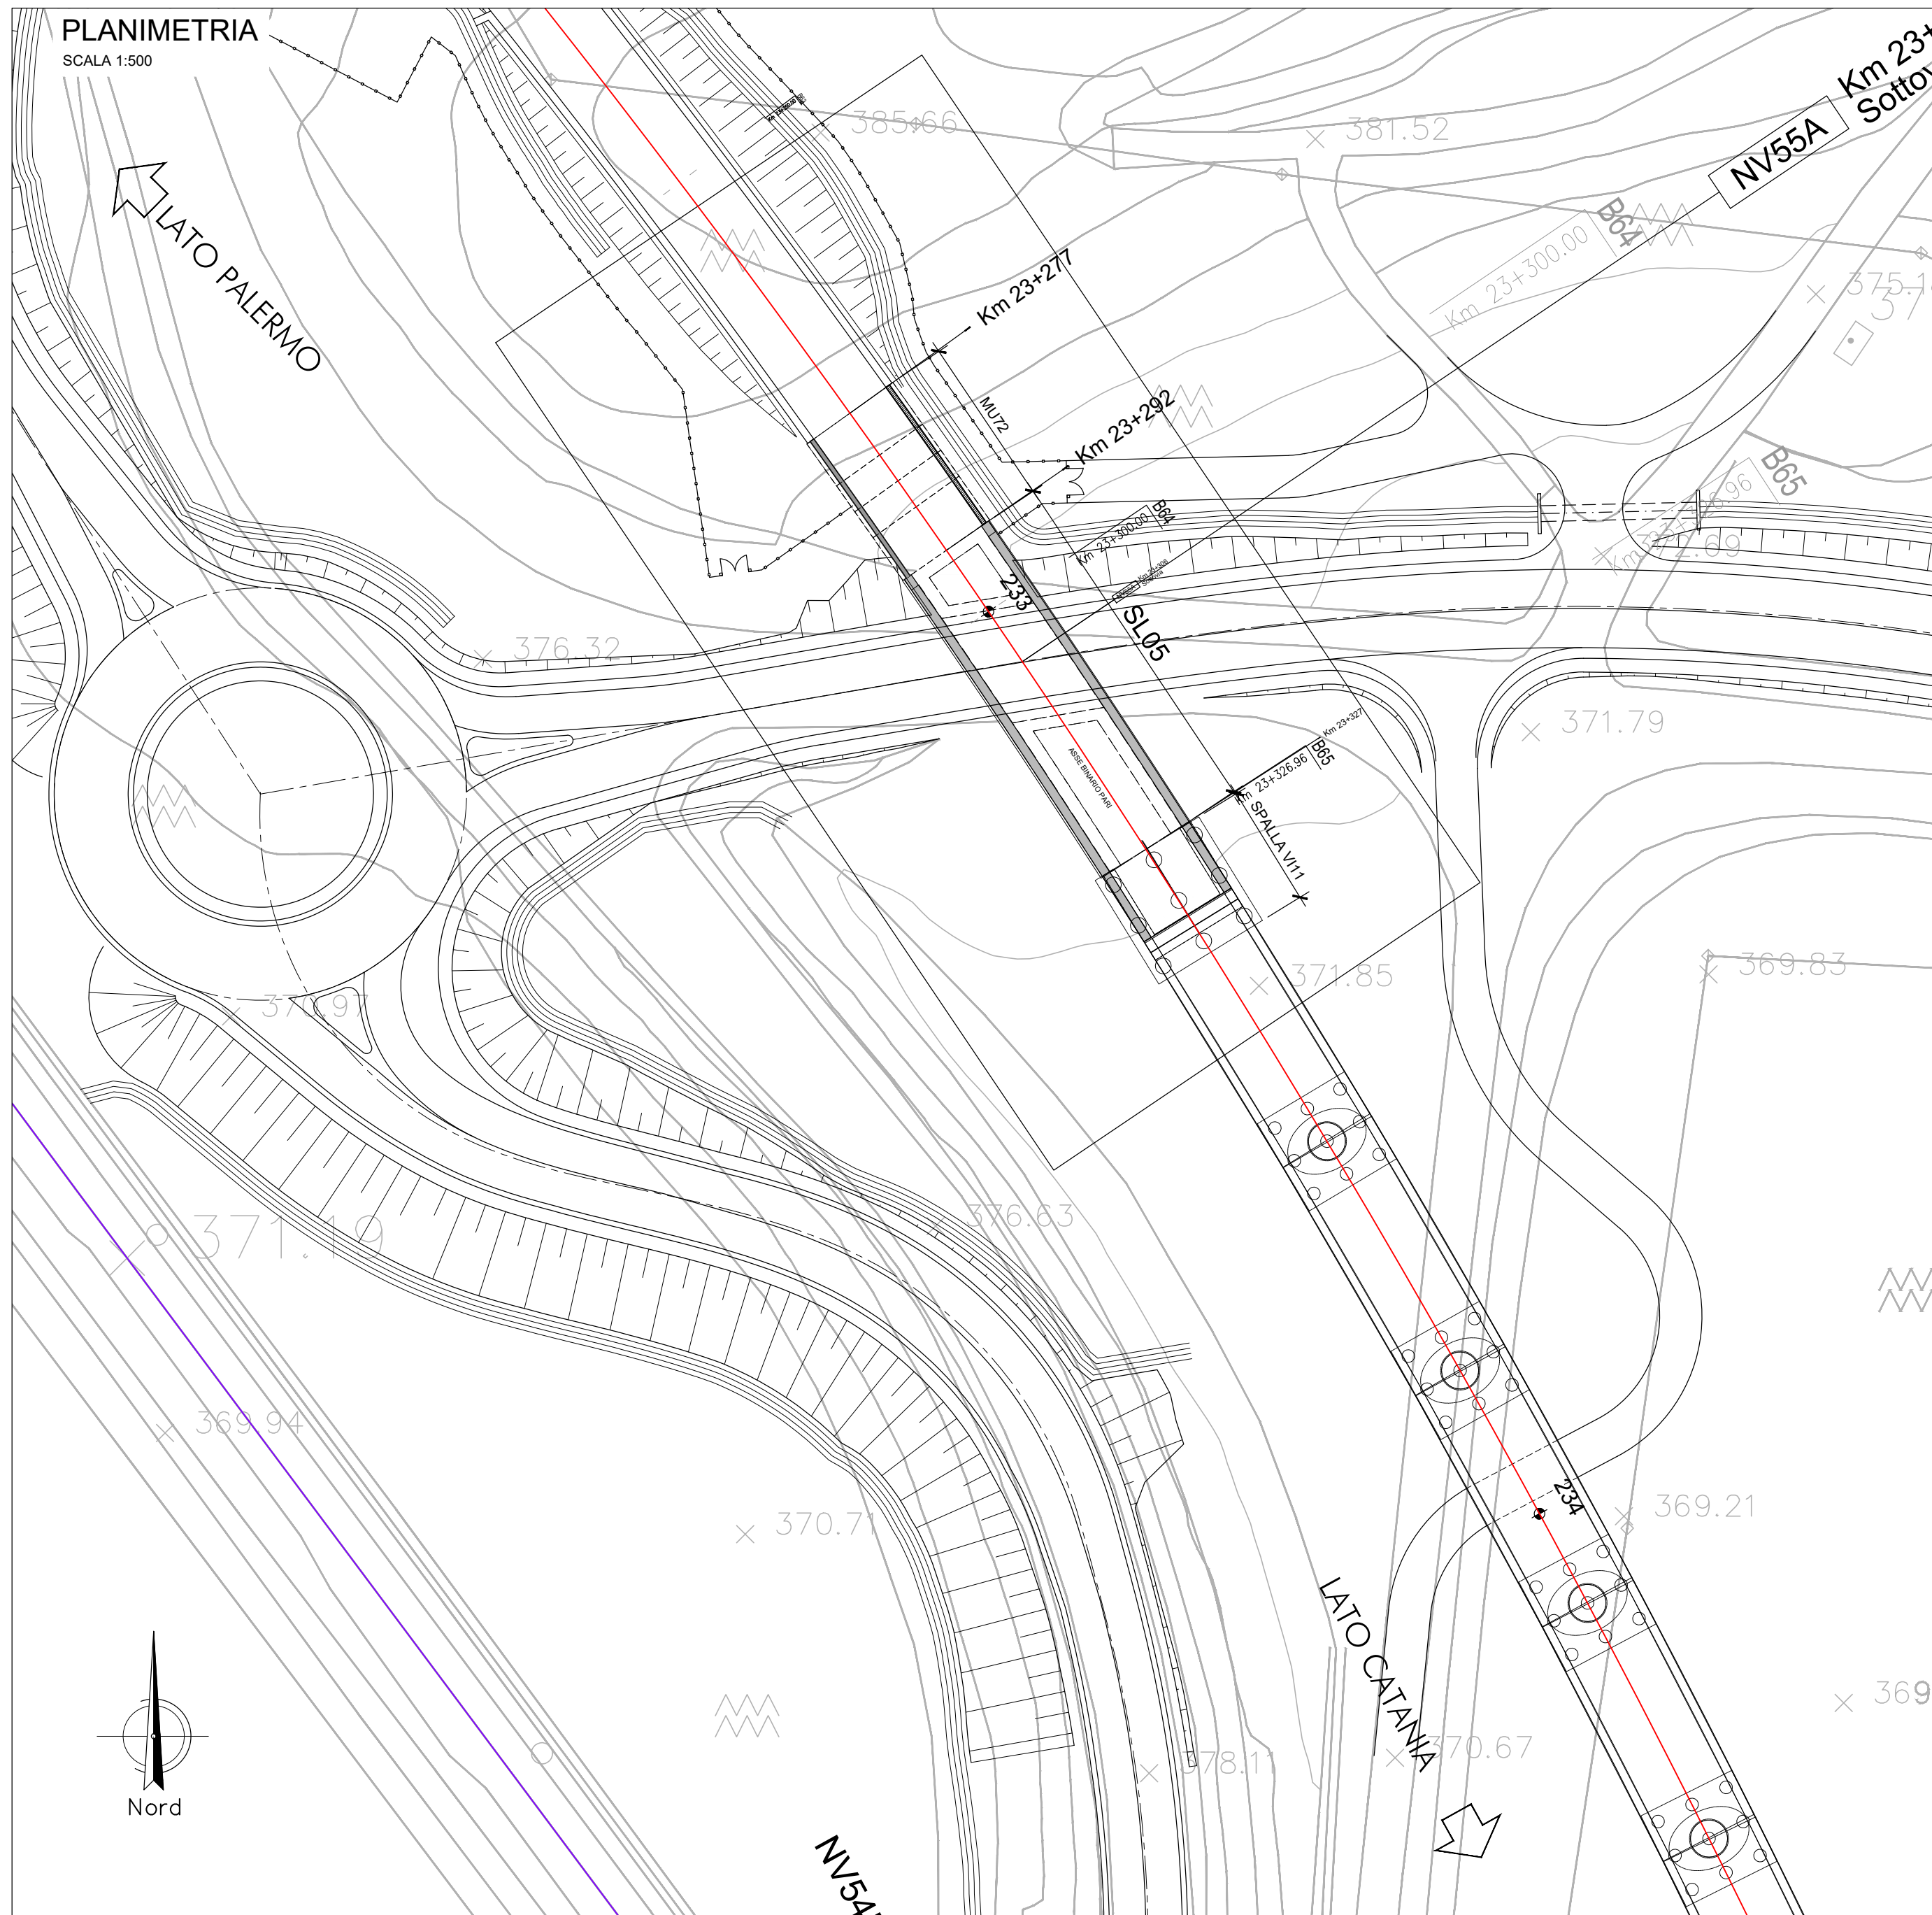

NOTA:

Per le caratteristiche dei materiali si rimanda all'elaborato progettuale: *Tabella materiali opere civili*
- RS3T.3.0.D.78.TT.OC.00.0.0.001

Per le incidenze di armatura delle opere si rimanda all'elaborato: *Tabella incidenze armature opere civili - Lotto 3b*
- RS3T.3.0.D.78.TT.OC.00.0.0.003

Per i dettagli relativi ai parapetti e alle recinzioni si rimanda all'elaborato: *Particolari costruttivi Opere Civili (recinzioni e parapetti)*
- RS3T.3.0.D.78.PB.OC.00.0.0.001

Per i dettagli relativi all'impermeabilizzazione si rimanda all'elaborato: *Particolari costruttivi Opere Civili (impermeabilizzazione strutture in c.a.)*
- RS3T.3.0.D.78.PB.OC.00.0.0.002

Per i dettagli relativi alla zona di transizione si rimanda all'elaborato: *Sezione tipo zona di transizione rilevato/catalore*
- RS3T.3.0.D.78.WA.IF.00.0.0.001

COMMITTENTE:

PROGETTAZIONE:

DIRETTRICE FERROVIARIA MESSINA - CATANIA - PALERMO
NUOVO COLLEGAMENTO PALERMO - CATANIA

U.O. INFRASTRUTTURE SUD

PROGETTO DEFINITIVO

TRATTA LERCARA DIR. - CALTANISSETTA XIRBI (LOTTO 3)

SCATOLARI DI APPROCCIO AI VIADOTTI
SL05 - Scatolare di approccio al V11 lato PA, sottovia NV55
Pianta, prospetto e sezioni

SCALA:
1:200

Rev.	Descrizione	Redatto	Data	Verificato	Data	Approvato	Data	Autorizzato Data
A	Emissione Esecutiva	...	Gen-2020	...	Gen-2020	...	Gen-2020	11-10-2020
B	Emissione Esecutiva	...	Apr-2020	...	Apr-2020	...	Apr-2020	11-10-2020

File: RS3T.3.0.D.78.P9.SL.05.0.0.001.B

n. Elab.: 78_505