

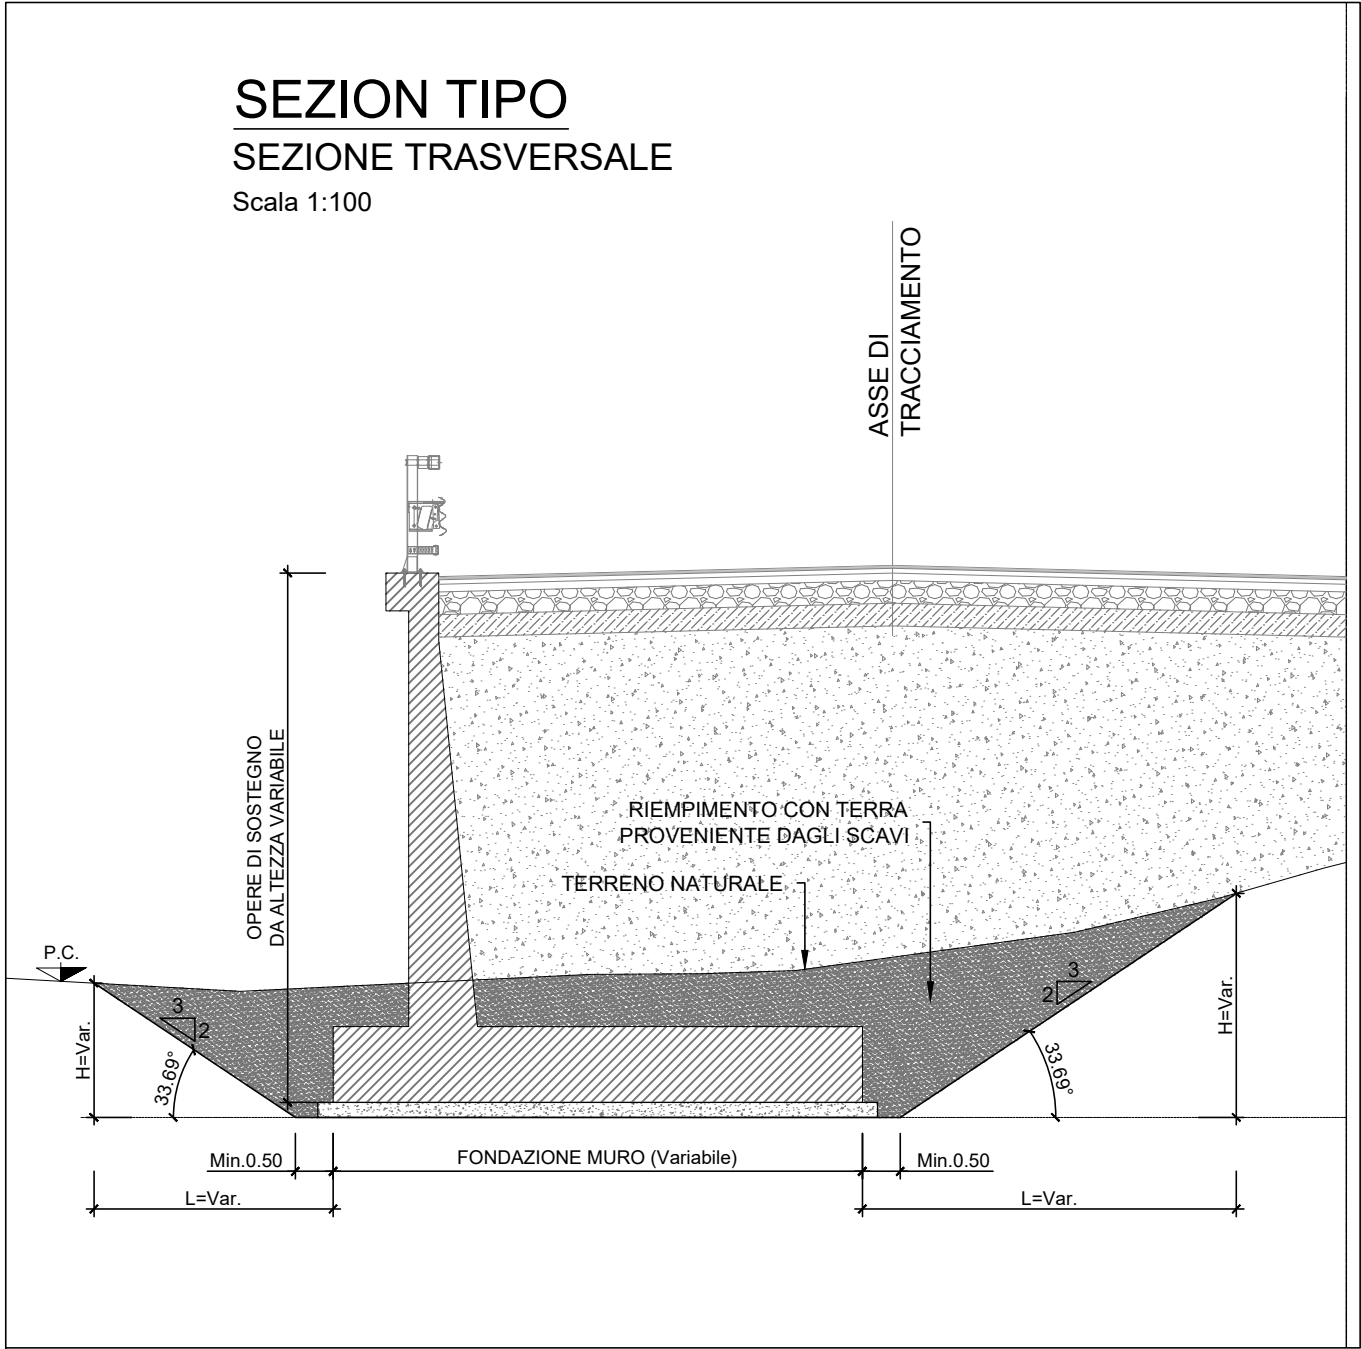


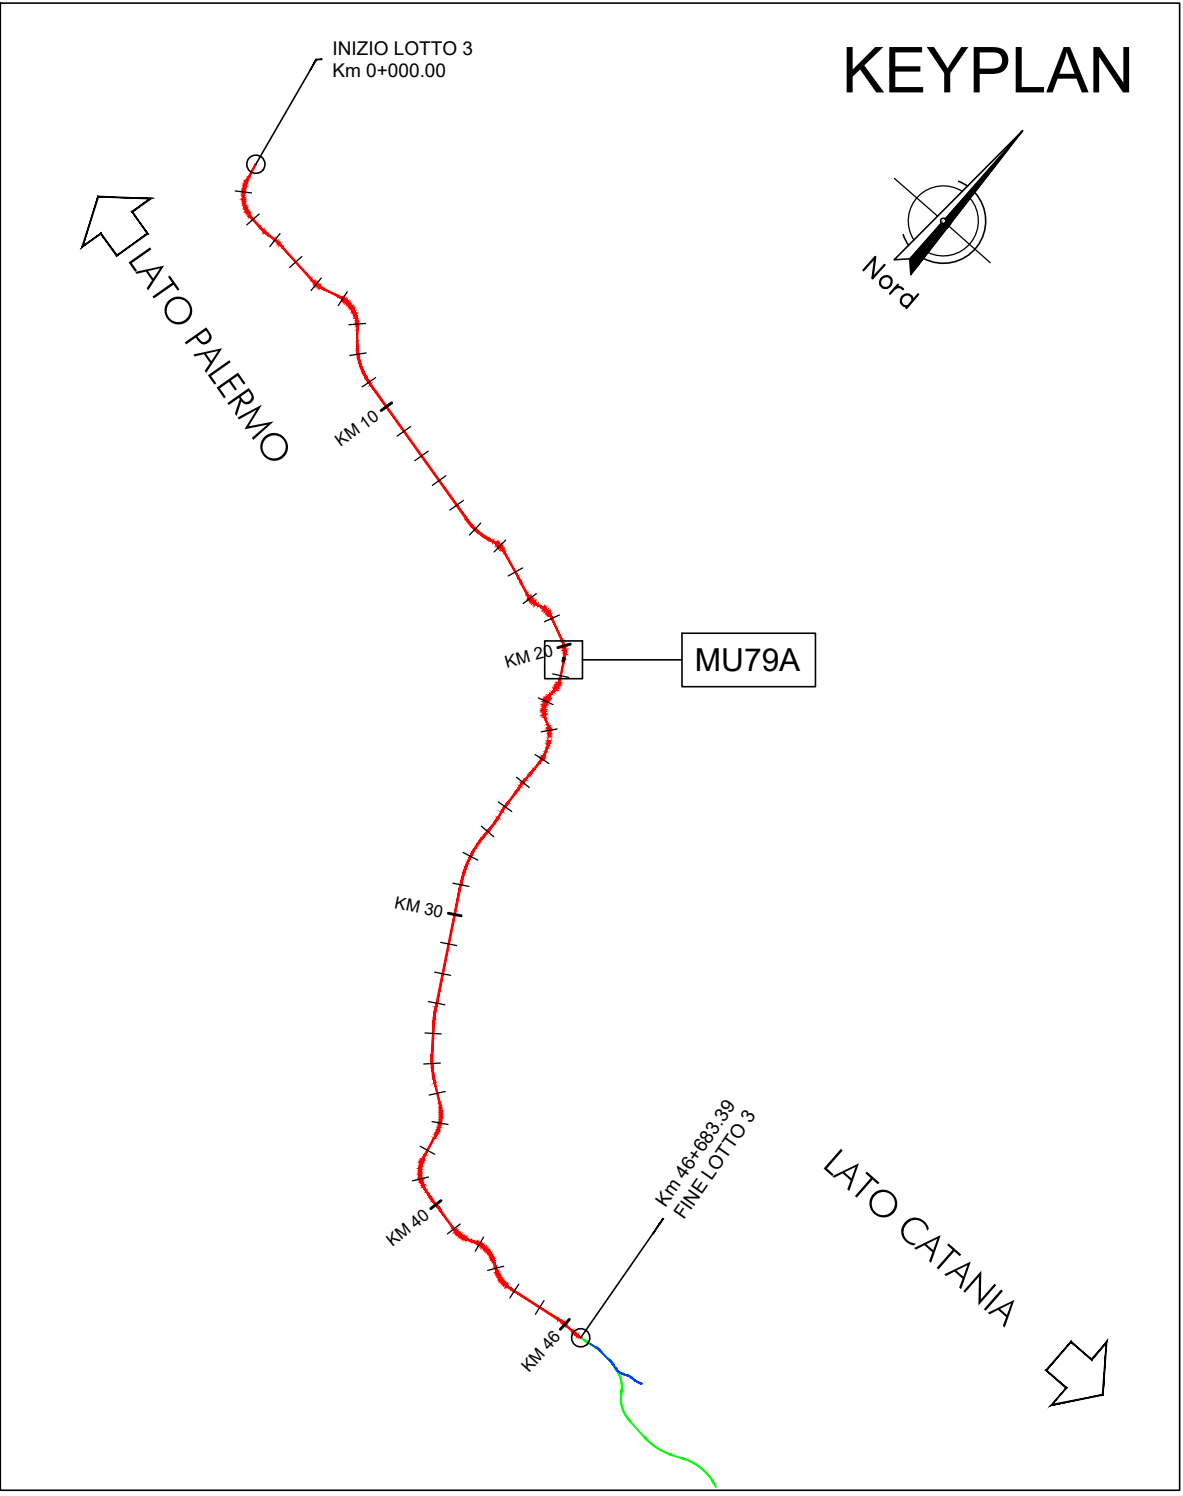

| Descrizione      | u.m. | Volume [m3] |
|------------------|------|-------------|
| SCAVO MURO       | m3   | 916.151     |
| RINTERRO MURO DX | m3   | 291.94      |
| RINTERRO MURO SX | m3   | 203.586     |

COMMITTENTE:

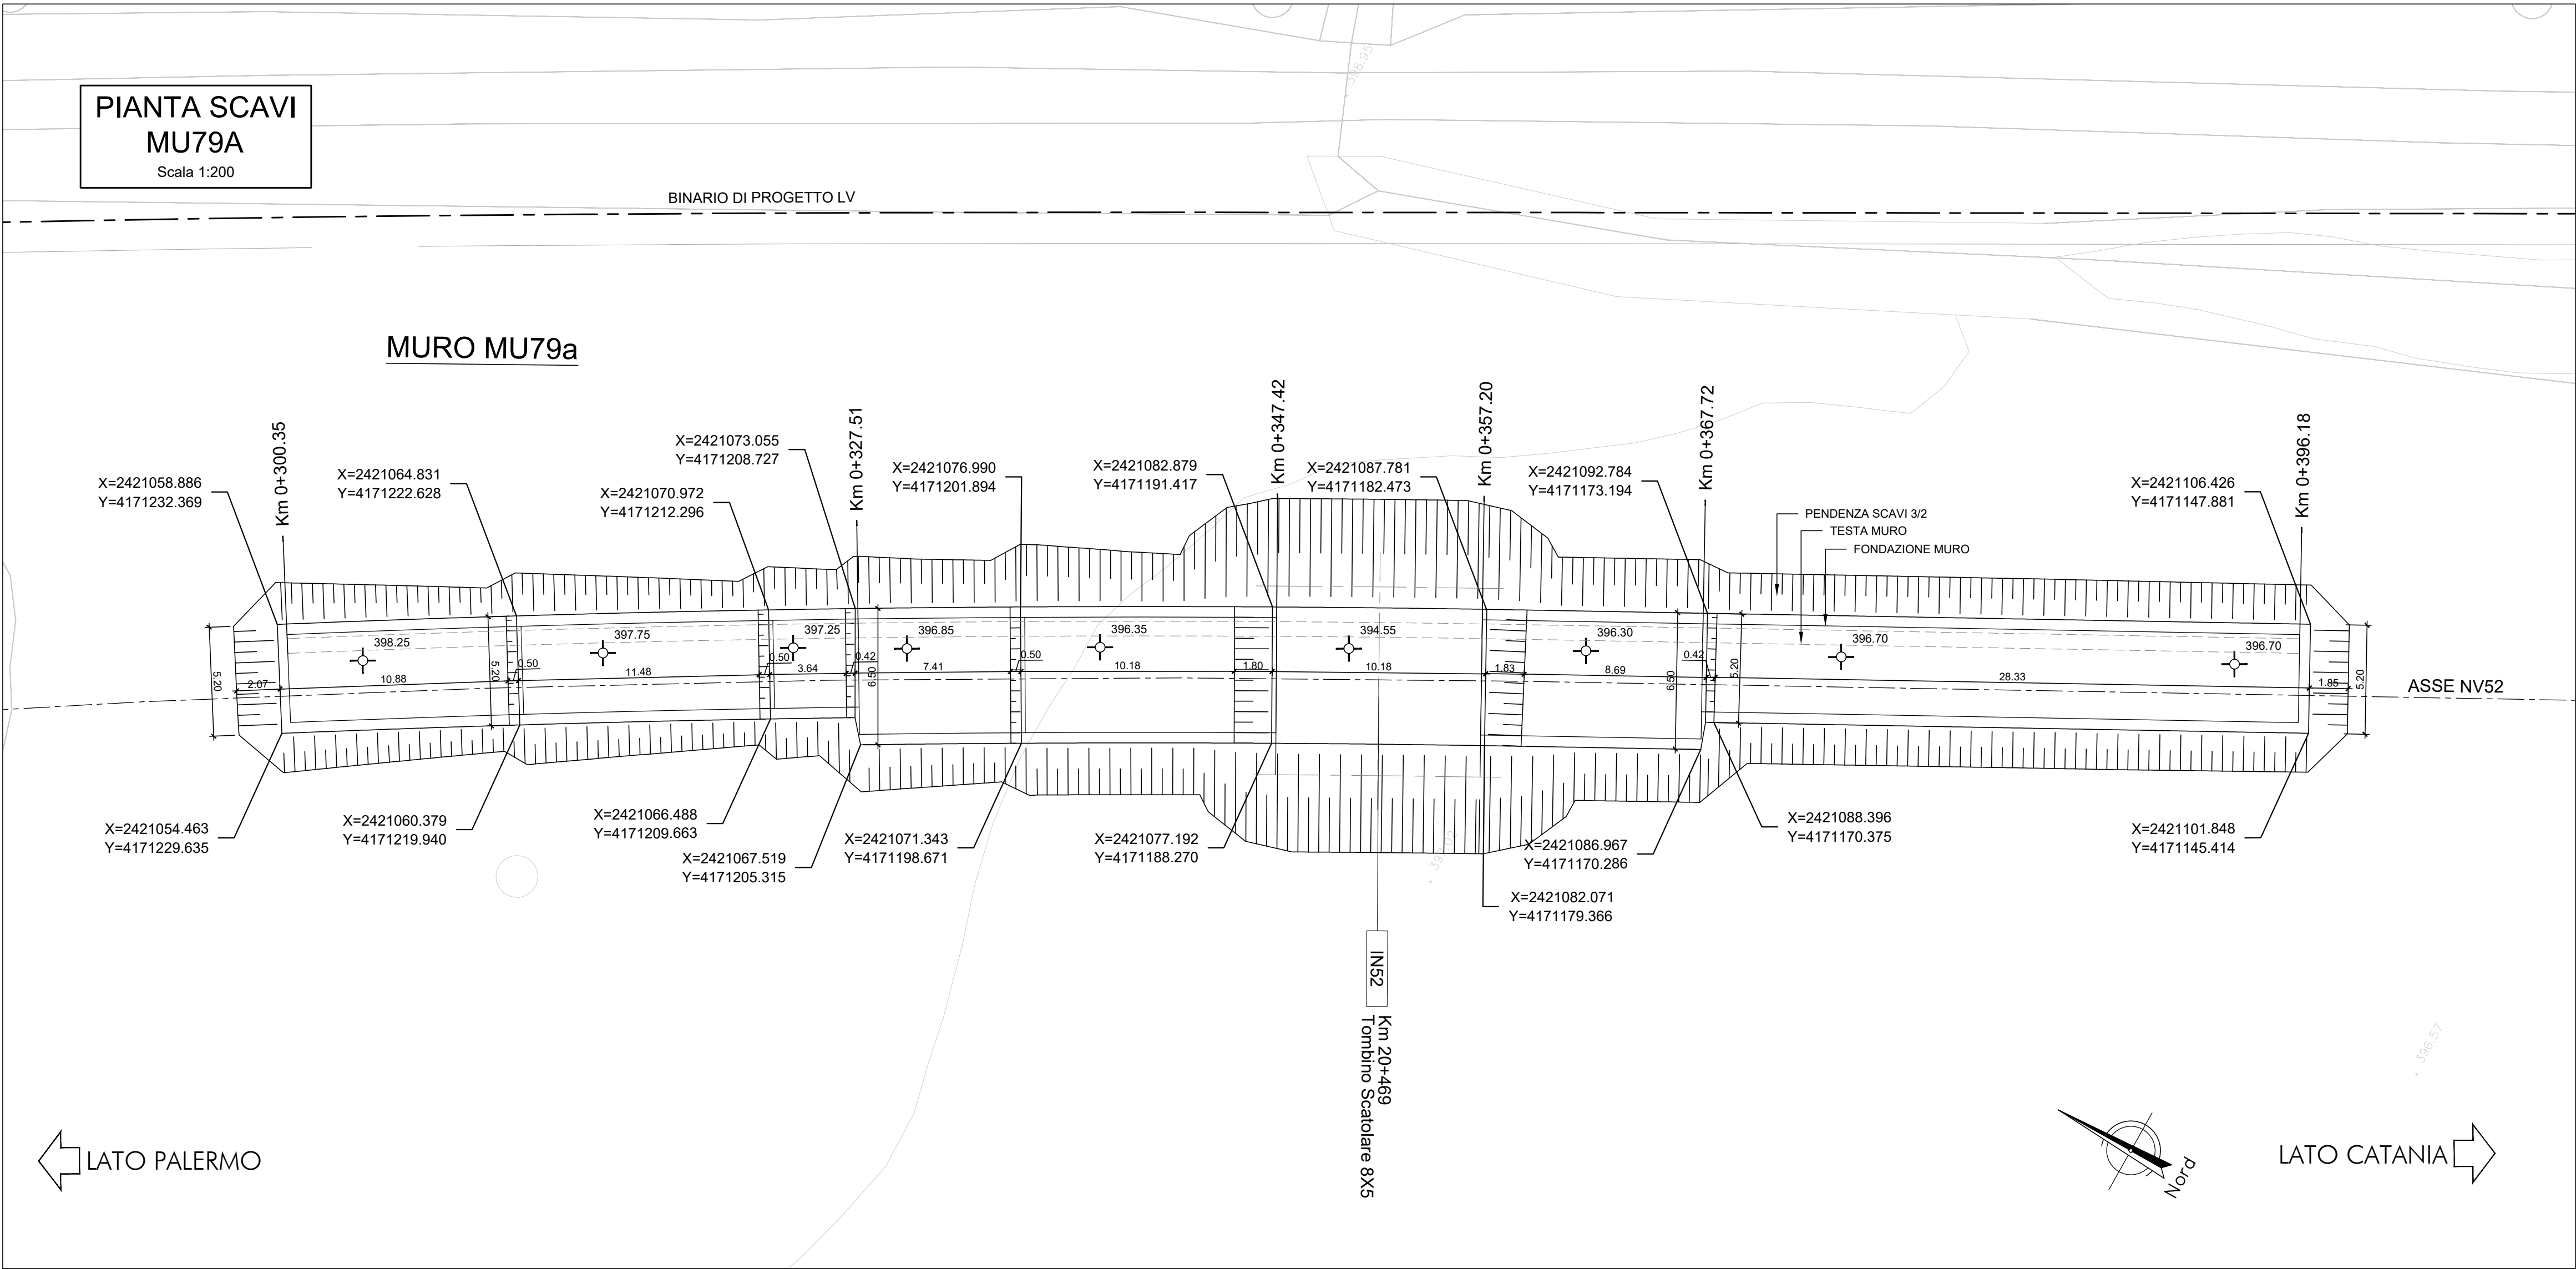

PROGETTAZIONE:



DIRETTRICE FERROVIARIA MESSINA - CATANIA - PALERMO

NUOVO COLLEGAMENTO PALERMO - CATANIA

U.O. INFRASTRUTTURE SUD

PROGETTO DEFINITIVO

TRATTA LERCARA DIR. - CALTANISSETTA XIRBI (LOTTO 3)

Opere di sostegno viabilità - Lotto 3b

NV52: Muro di sostegno MU79A

Pianta scavi

SCALA:

1:200

COMMESSA LOTTO FASE ENTE TIPO DOC. OPERA/DISCIPLINA PROGR. REV.

RS3T 30 D 78 P9 MU79A0 002 A

| Rev. | Descrizione         | Redatto                        | Data     | Verificato     | Data     | Approvato  | Data     | Autorizzato Data      |
|------|---------------------|--------------------------------|----------|----------------|----------|------------|----------|-----------------------|
| A    | Emissione Esecutiva | ATI Siraipa<br>Siraipa, G.lli. | Apr-2020 | A. Di Costanzo | Apr-2020 | A. Birnisa | Apr-2020 | D. Tiberi<br>Apr-2020 |
|      |                     |                                |          |                |          |            |          |                       |
|      |                     |                                |          |                |          |            |          |                       |
File: RS3T.3.0.D.78.P9.MU.79.A.0.002.A

n. Elab.: 78\_509\_1\_0