
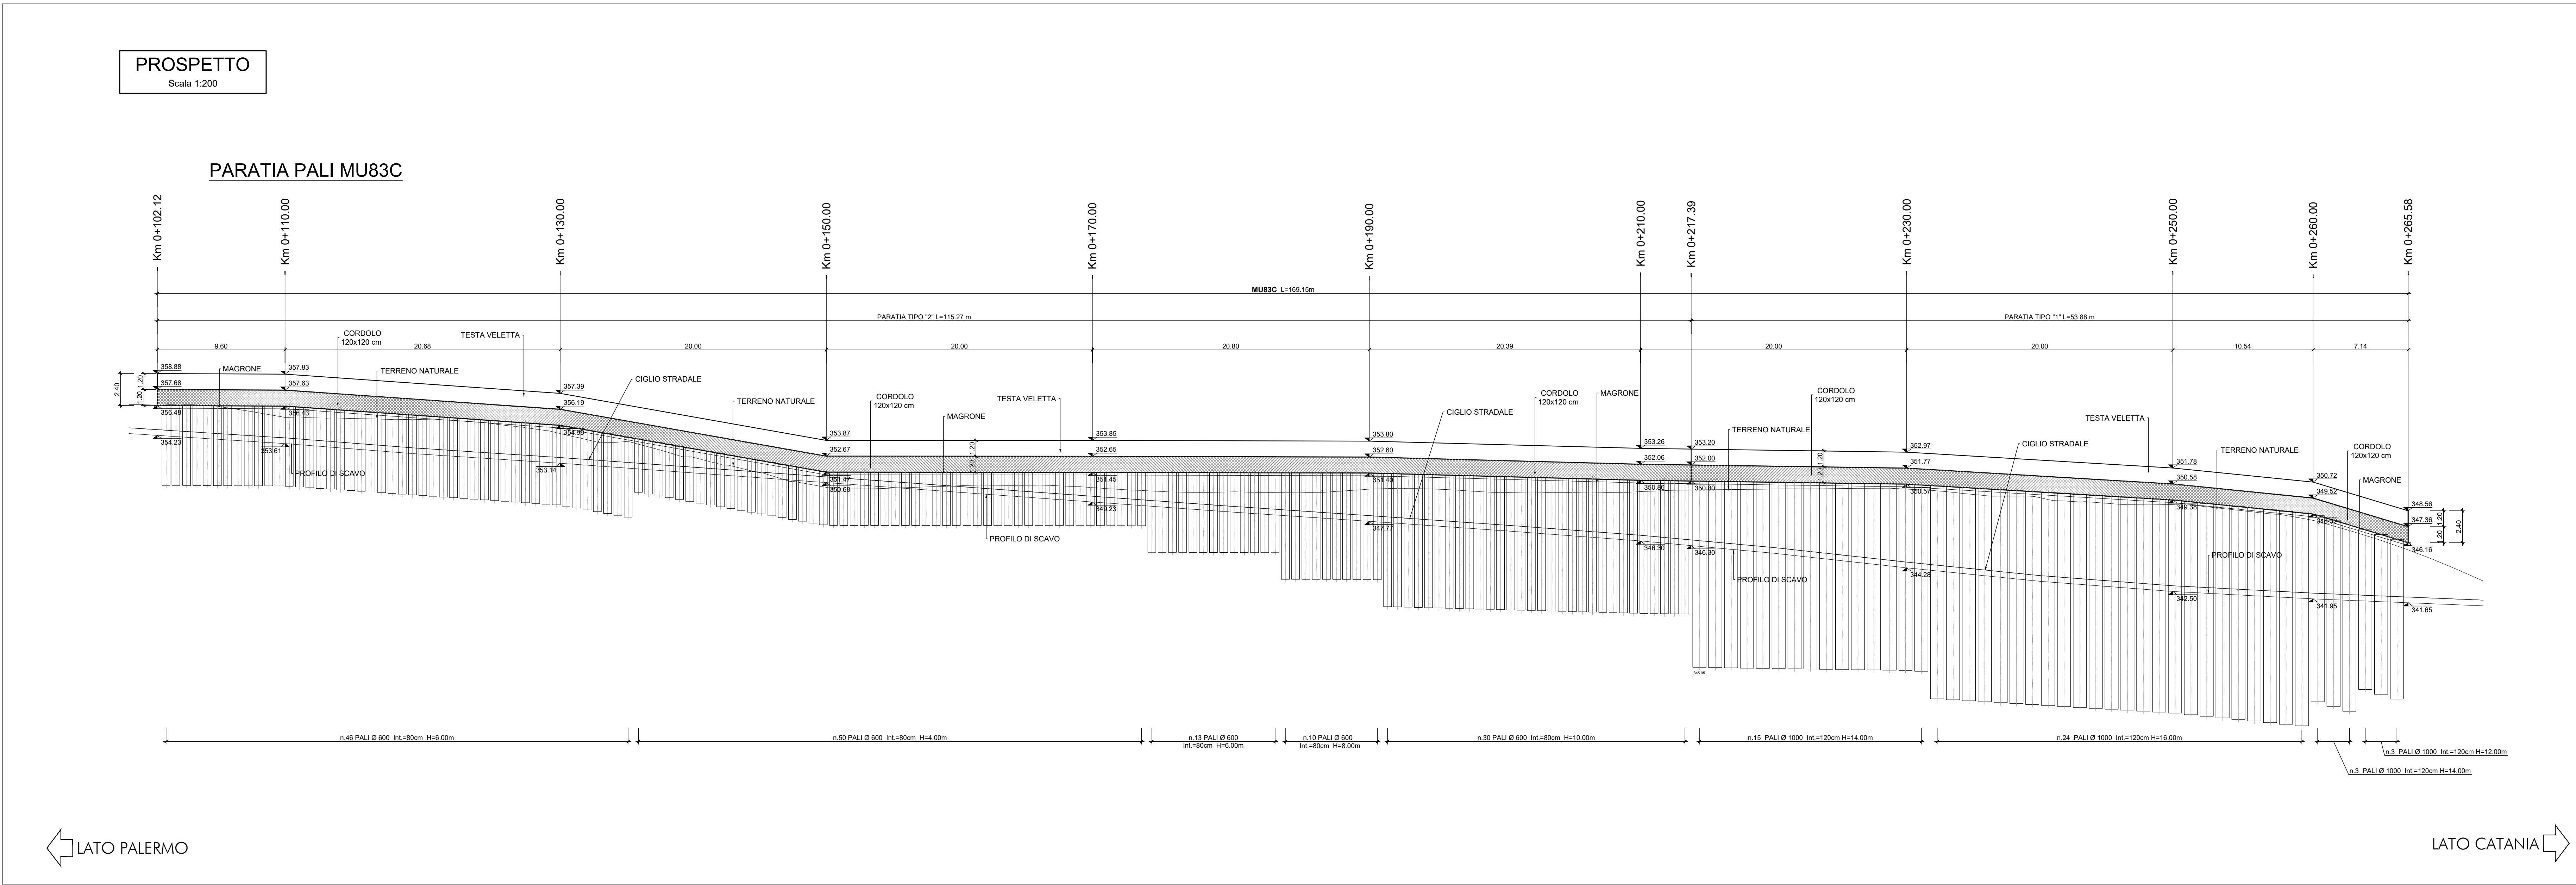
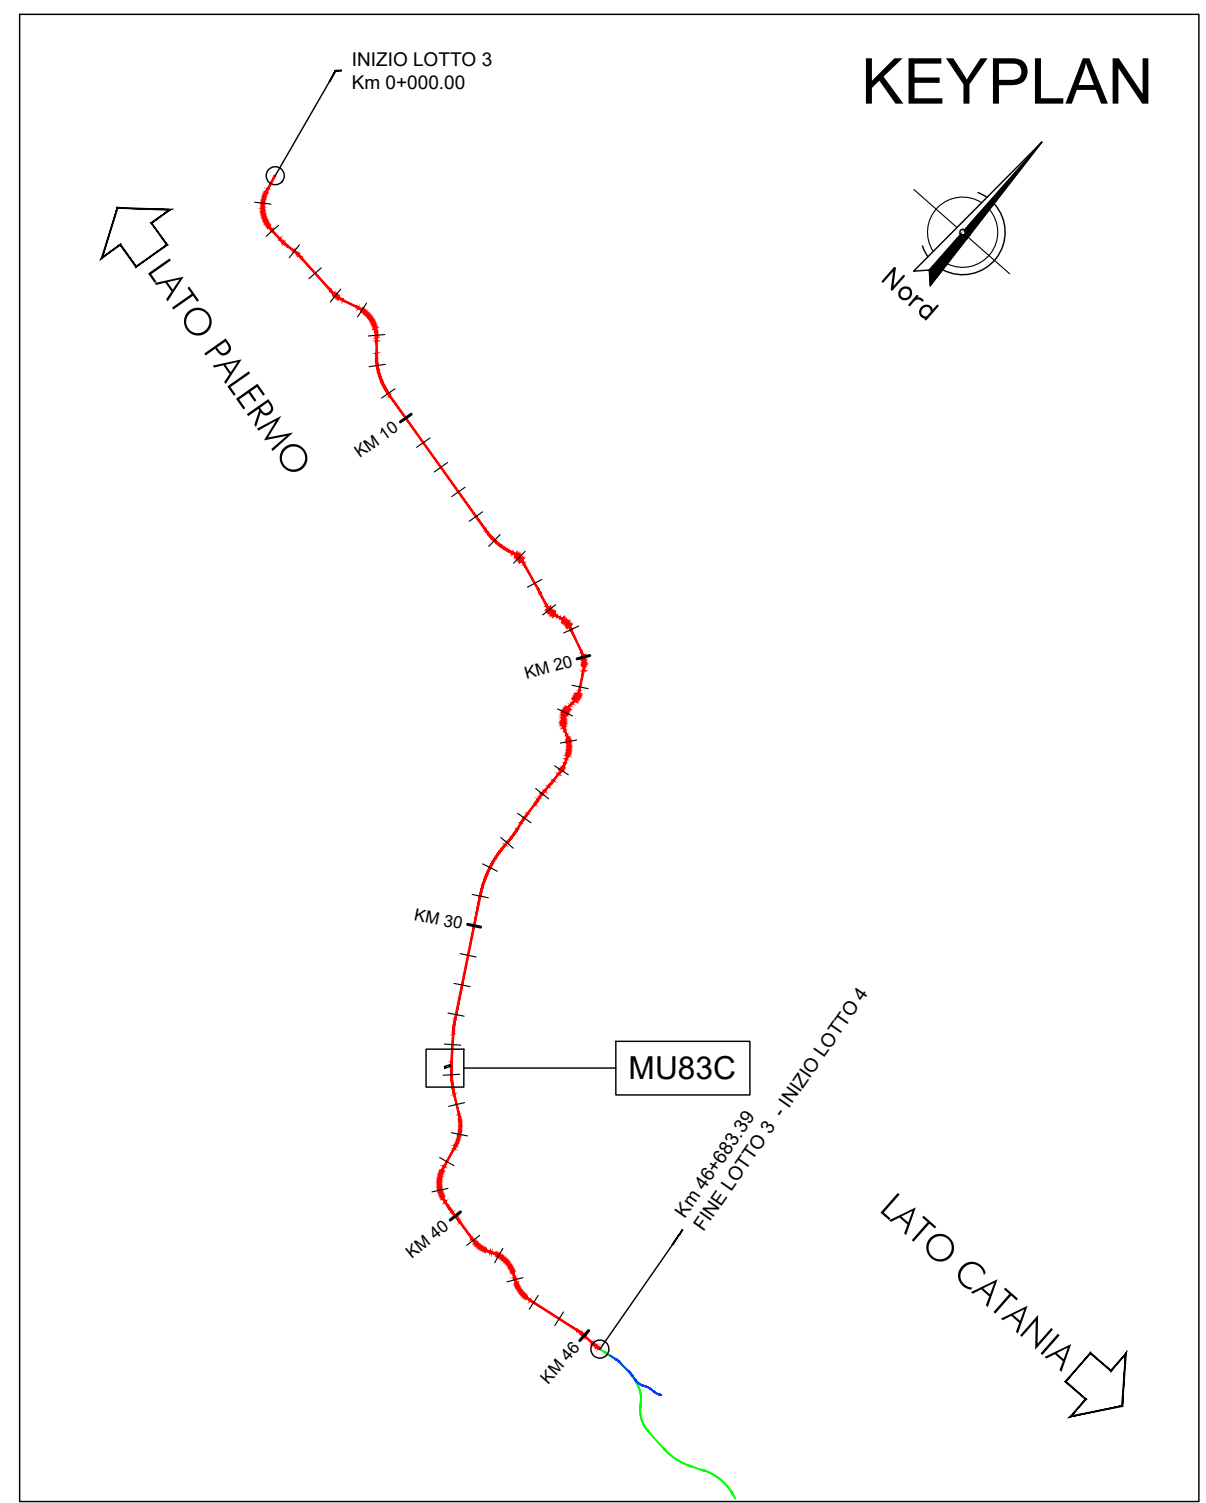


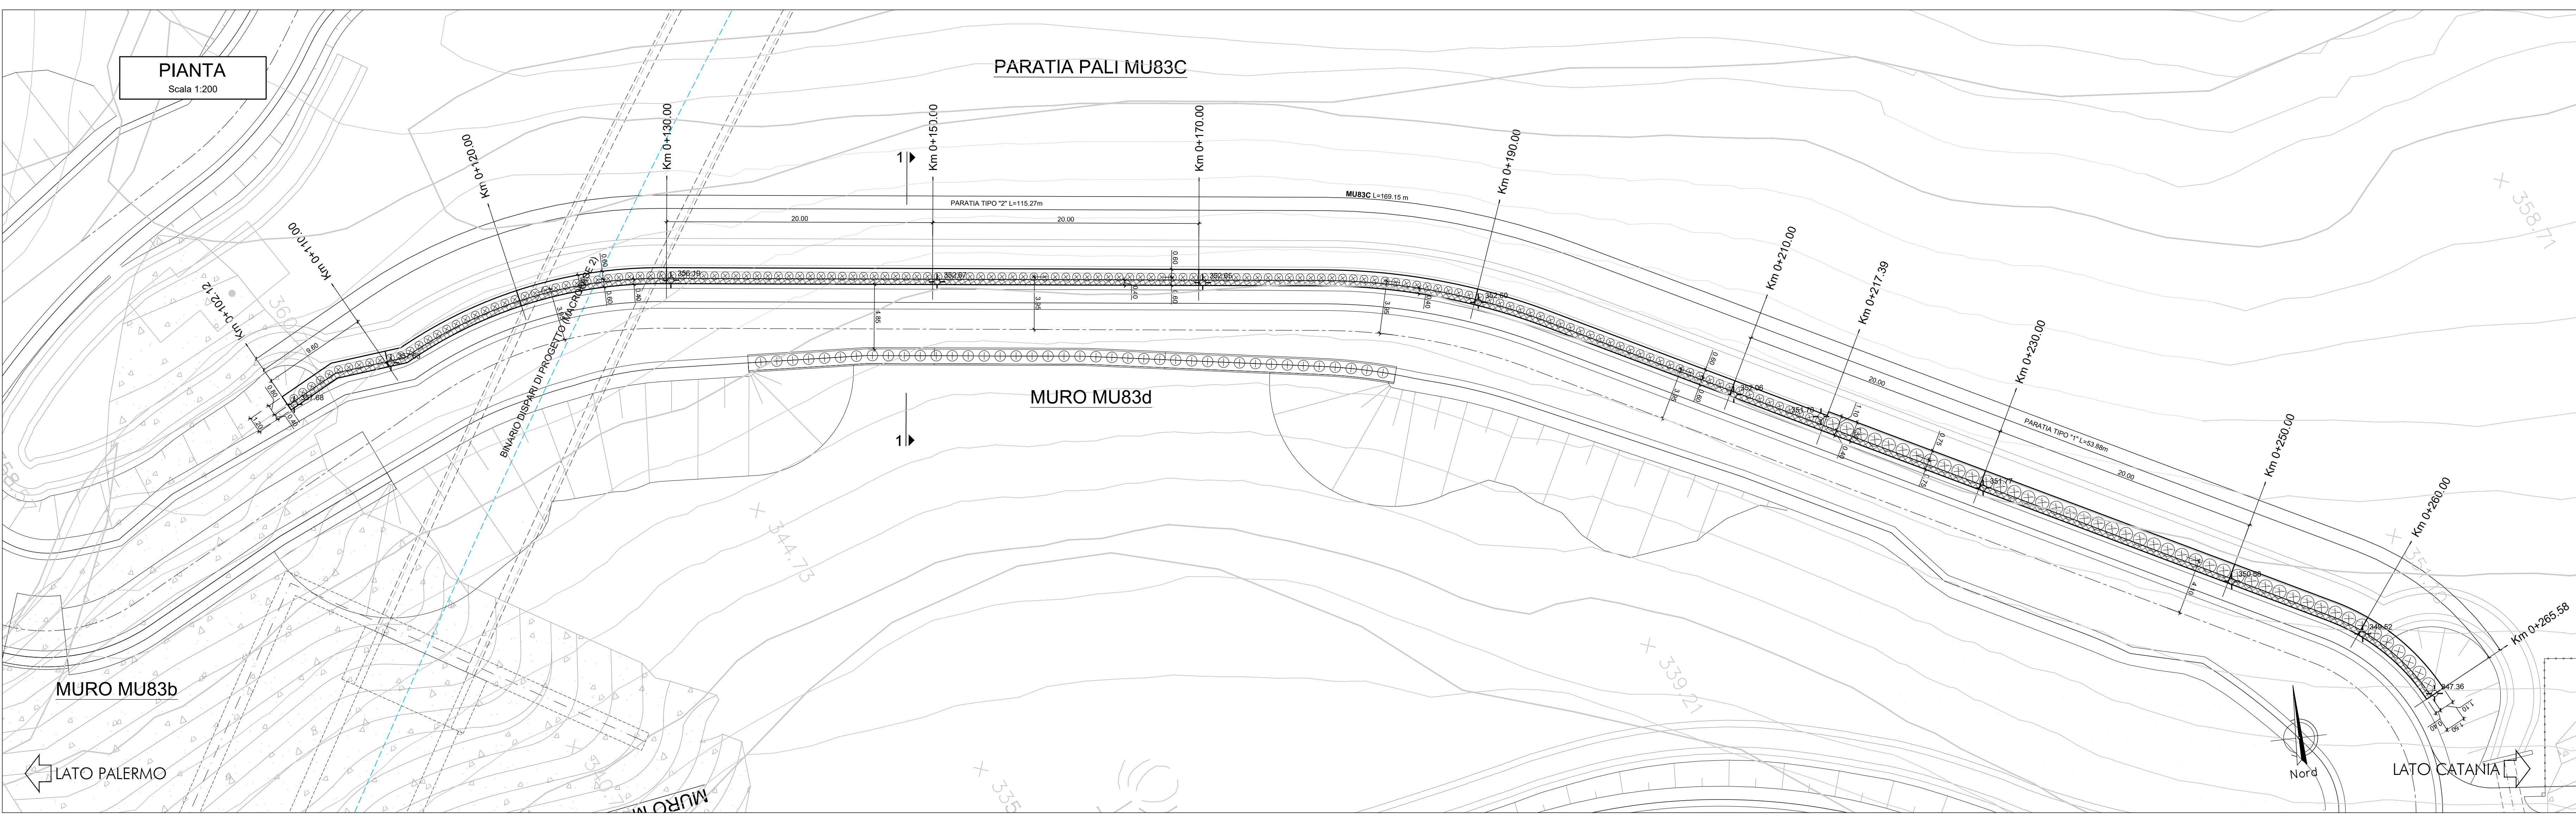

NOTA:

Per le caratteristiche dei materiali si rimanda all'elaborato progettuale: *Tabella materiali opere civili* - RS3T.3.0.D.78.TT.OC.00.0.0.001

Per le incidenze di armatura delle opere si rimanda all'elaborato: *Tabella incidenze armature opere civili Viabilità - Lotto 3b* - RS3T.3.0.D.78.TT.OC.00.0.0.007

NOTA:

Per lo scavo si faccia riferimento al seguente elaborato - RS3T.3.0.D.78.P9.MU.83.C.0.002

COMMITTENTE:



PROGETTAZIONE:



DIRETTRICE FERROVIARIA MESSINA - CATANIA - PALERMO

NUOVO COLLEGAMENTO PALERMO - CATANIA

U.O. INFRASTRUTTURE SUD

PROGETTO DEFINITIVO

TRATTA LERCARA DIR. - CALTANISSETTA XIRBI (LOTTO 3)

Opere di sostegno viabilità - Lotto 3b

NV58: Paratie di pali MU83C

Pianta, prospetto e sezioni

SCALA:

1:200

COMMESSA LOTTO FASE ENTE TIPO DOC. OPERA/DISCIPLINA PROGR. REV.


RS3T 30 D 78 P9 MU83C0 001 D

Rev.	Descrizione	Redatto	Data	Verificato	Data	Approvato	Data	Autorizzato Data
A	Emissione Esecutiva	ATI Gruppo Raffaele Sili	Gen-2020	A.D. Costanzo	Gen-2020	A.Silvestri	Gen-2020	D.Torres Mar-2021
B	Emissione Esecutiva	ATI Gruppo Raffaele Sili	Feb-2020	A.D. Costanzo	Feb-2020	A.Silvestri	Feb-2020	
C	Emissione Esecutiva	ATI Gruppo Raffaele Sili	Apr-2020	A.D. Costanzo	Apr-2020	A.Silvestri	Apr-2020	
D	Emissione Esecutiva	ATI Gruppo Raffaele Sili	Mar-2021	A.D. Costanzo	Mar-2021	A.Silvestri	Mar-2021	

File: RS3T.3.0.D.78.P9.MU.83.C.0.001.D

n. Elab.: 78_500_10

PARATIA TIPO "2"
SEZIONE TRASVERSALE
Scala 1:100

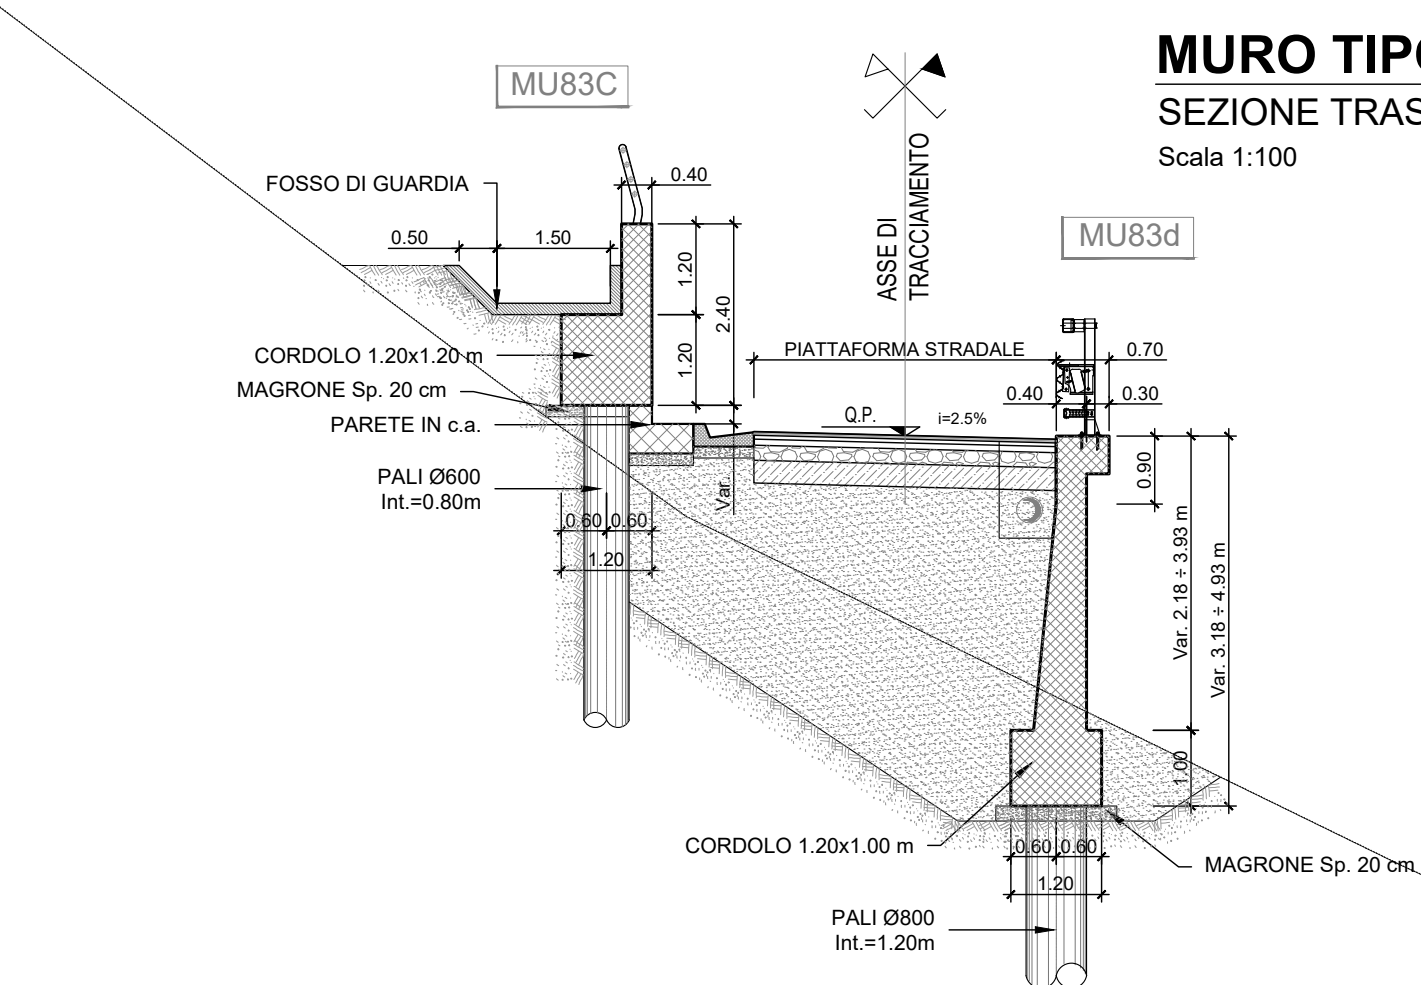

MURO TIPO "5c"
SEZIONE TRASVERSALE
Scala 1:100

