

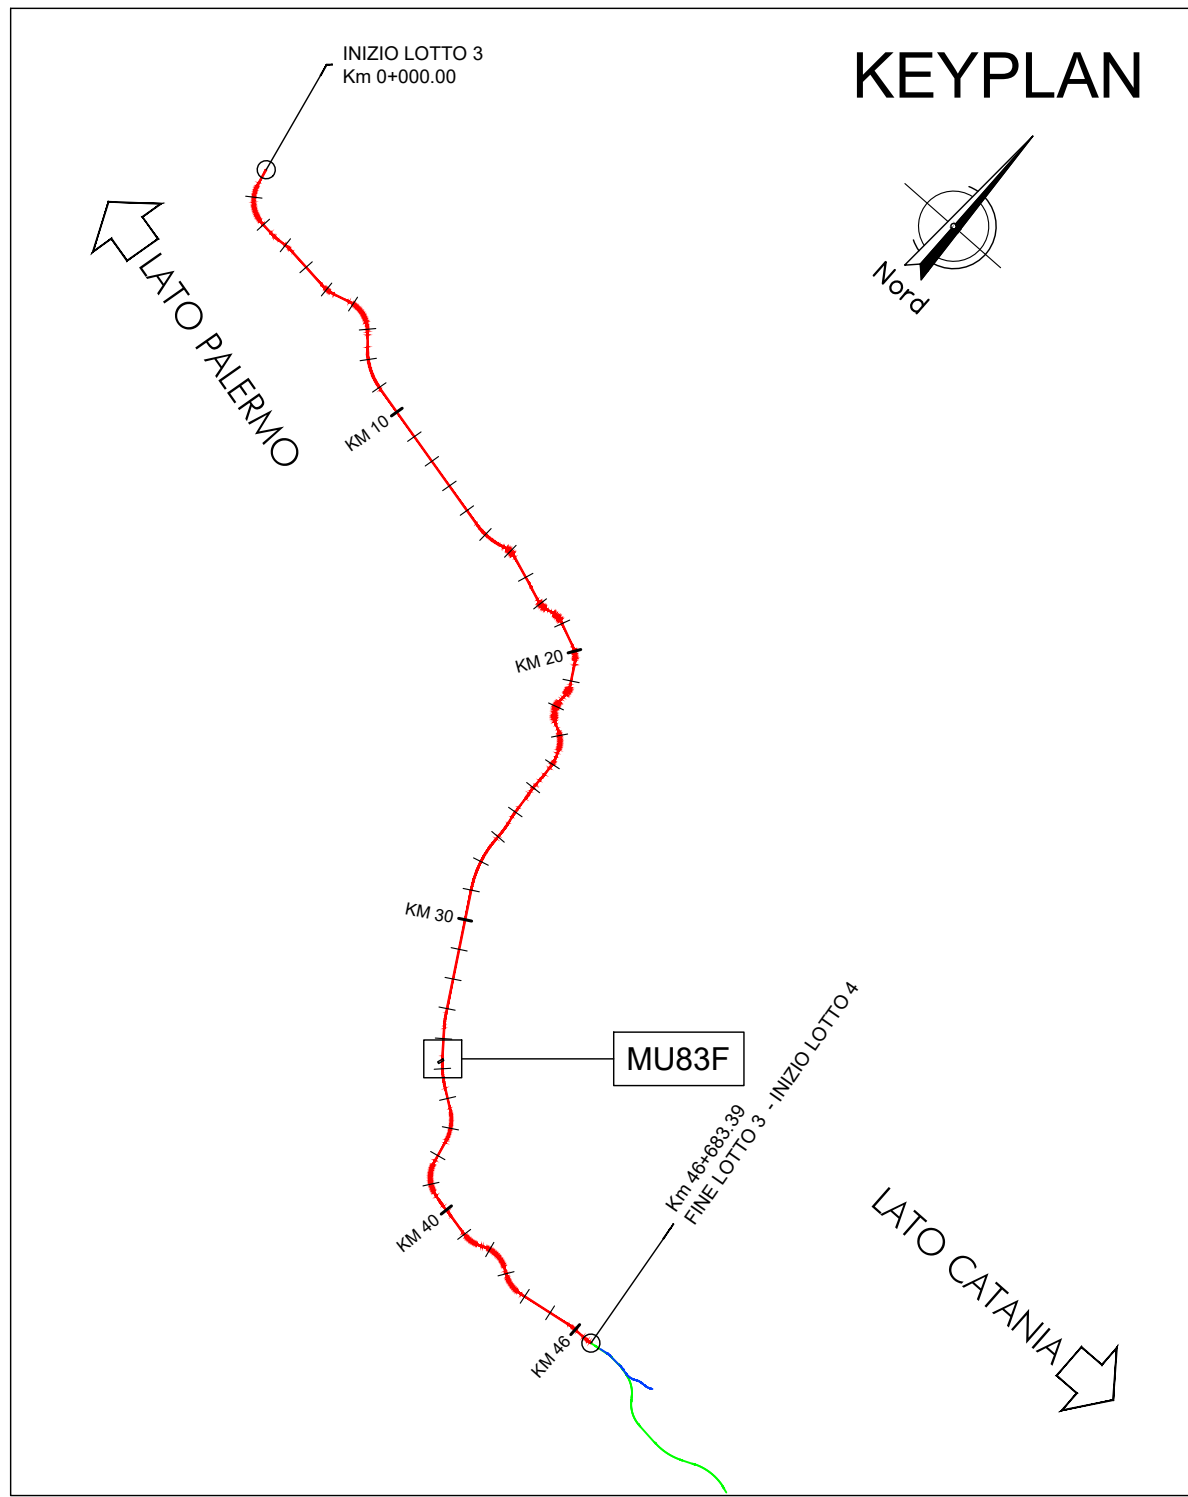


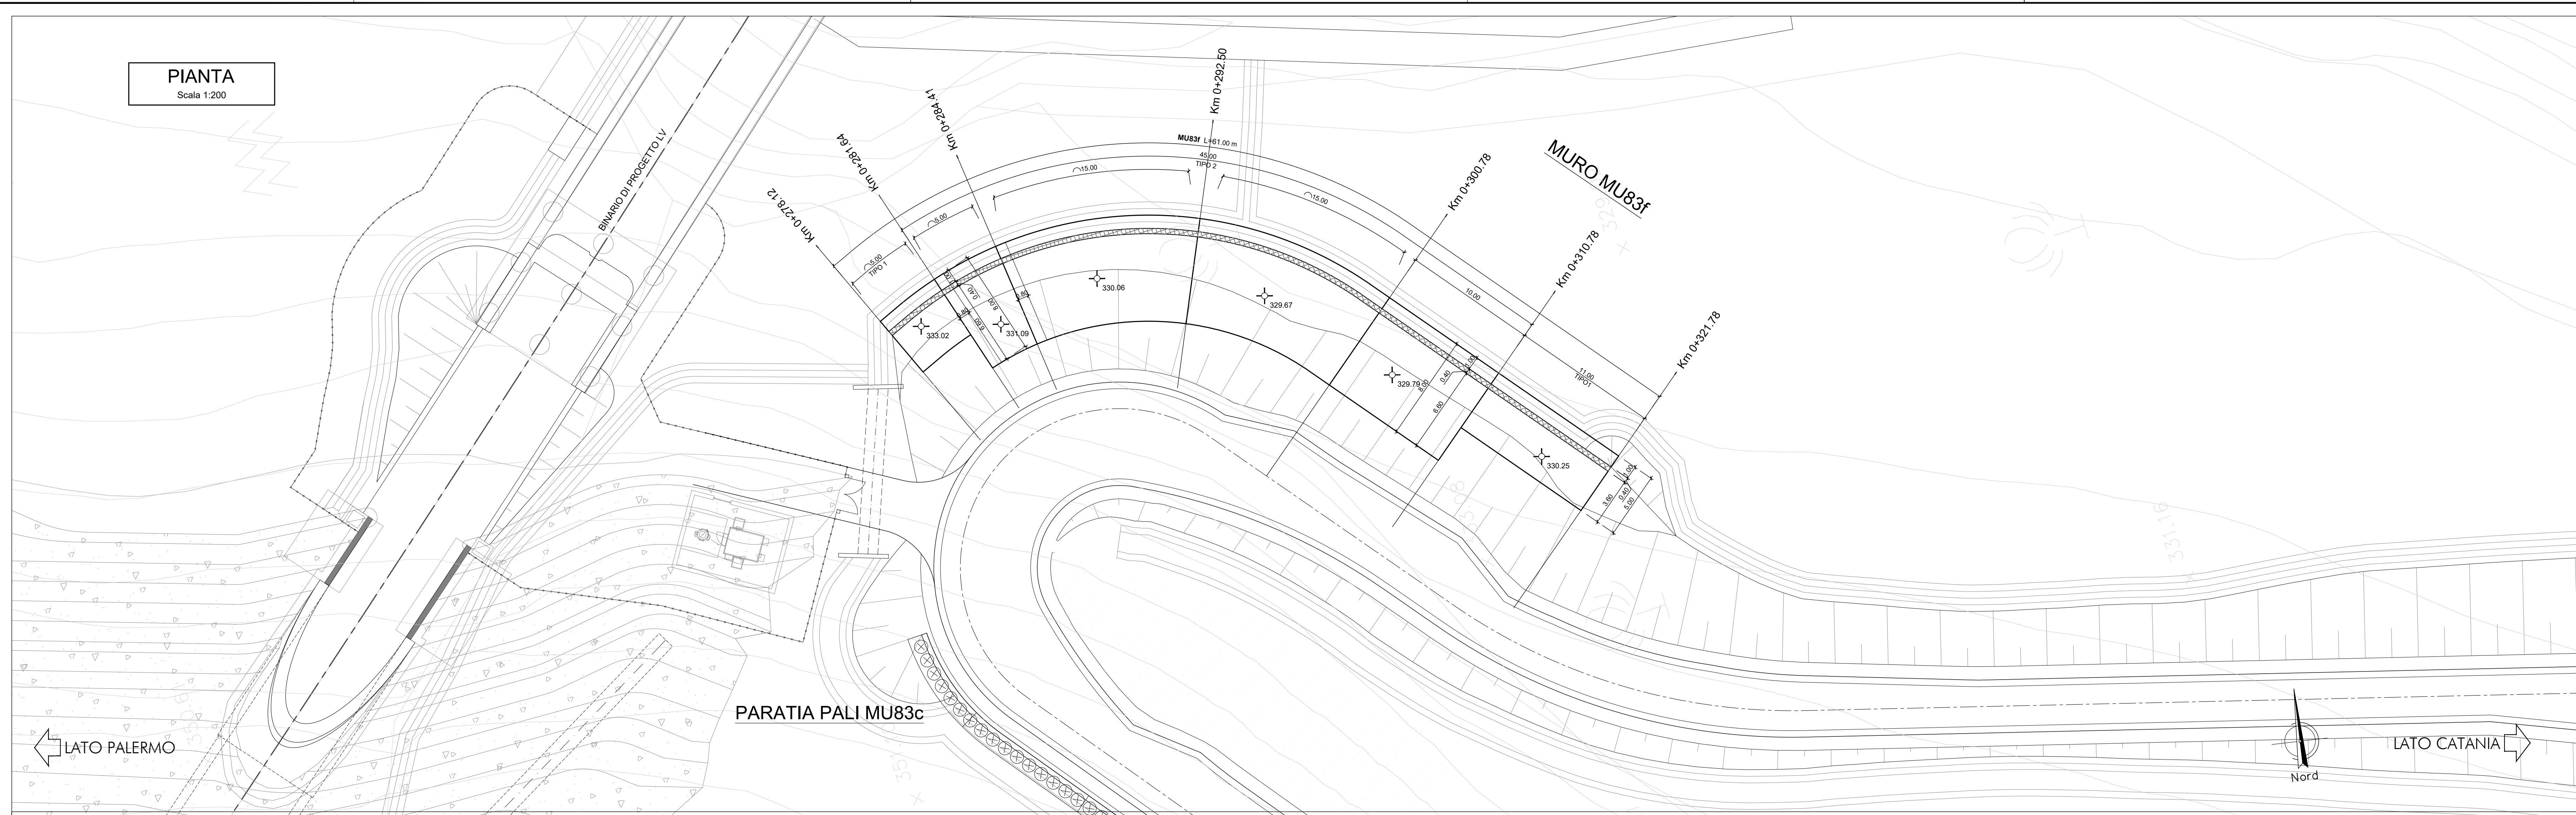

PROSPETTO
Scala 1:100

MURO MU83f

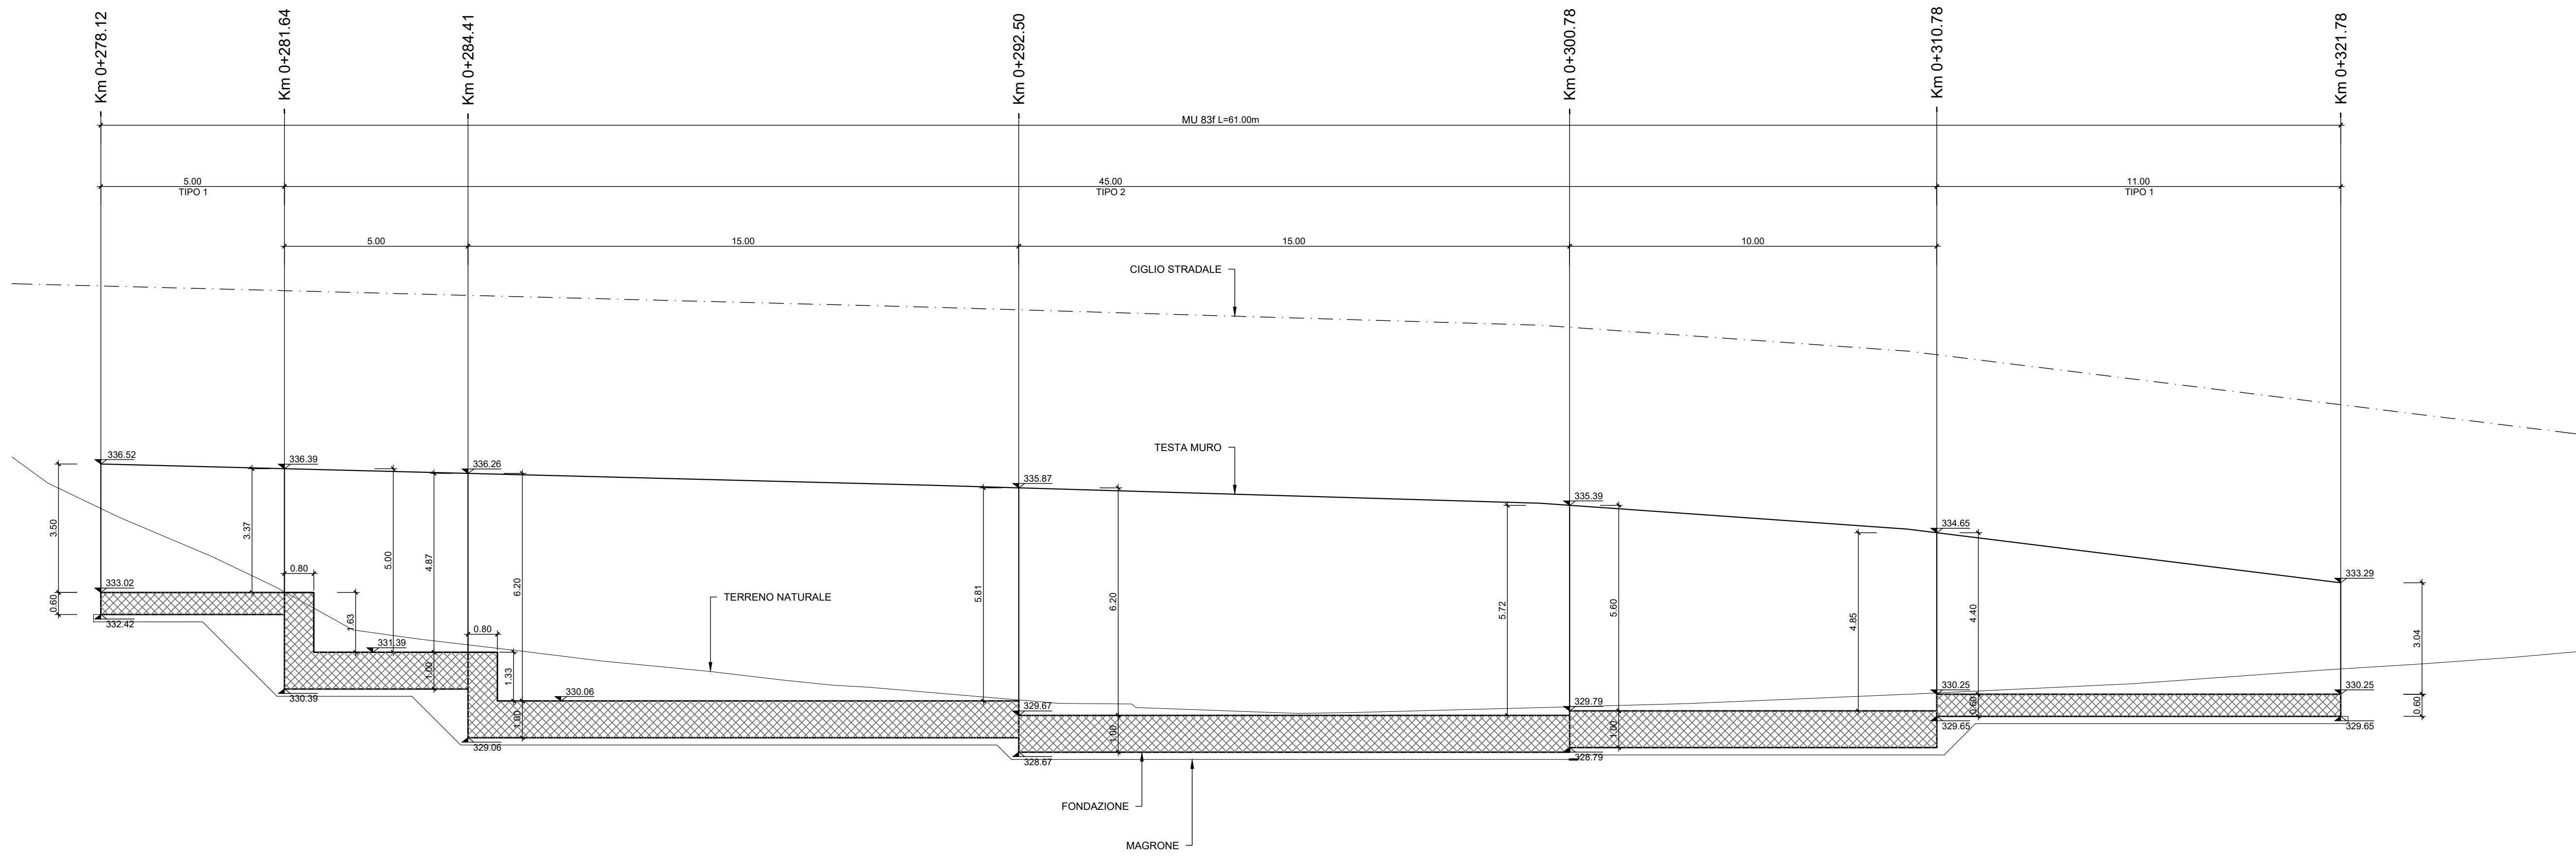

NOTA:

Per le caratteristiche dei materiali si rimanda all'elaborato progettuale: *Tabella materiali opere civili*
- RS3T.3.0.D.78.TT.OC.00.0.0.001

Per le incidenze di armatura delle opere si rimanda all'elaborato: *Tabella incidenze armature opere civili* Viabilità - Lotto 3b
- RS3T.3.0.D.78.TT.OC.00.0.0.007

NOTA:

Per lo scavo si faccia riferimento al seguente elaborato - RS3T.3.0.D.78.P9.MU.83.F.0.002

COMMITTENTE:



PROGETTAZIONE:



DIRETTRICE FERROVIARIA MESSINA - CATANIA - PALERMO

NUOVO COLLEGAMENTO PALERMO - CATANIA

U.O. INFRASTRUTTURE SUD

PROGETTO DEFINITIVO

TRATTA LERCARA DIR. - CALTANISSETTA XIRBI (LOTTO 3)

Opere di sostegno viabilità - Lotto 3b

NV58: Muro di sottoscarpa MU83F

Pianta, prospetto e sezioni

SCALA:

varie

COMMESSA LOTTO FASE ENTE TIPO DOC. OPERA/DISCIPLINA PROGR. REV.

RS3T 30 D 78 PZ MU83F0 001 B

Rev.	Descrizione	Redatto	Data	Verificato	Data	Approvato	Data	Autorizzato	Data
A	Emissione Esecutiva	AT (Elogio)	Mar-2021	A.D. (Cesario)	Apr-2021	A. (Berg)	Apr-2021	D. (Toni)	Mar-2021
B	Emissione Esecutiva	AT (Elogio)	Mar-2021	A.D. (Cesario)	Mar-2021	A. (Berg)	Mar-2021	D. (Toni)	Mar-2021

File: RS3T.3.0.D.78.PZ.MU.83.F.0.001.B n. Elab.: 78_509_13