





COMMITTENTE:

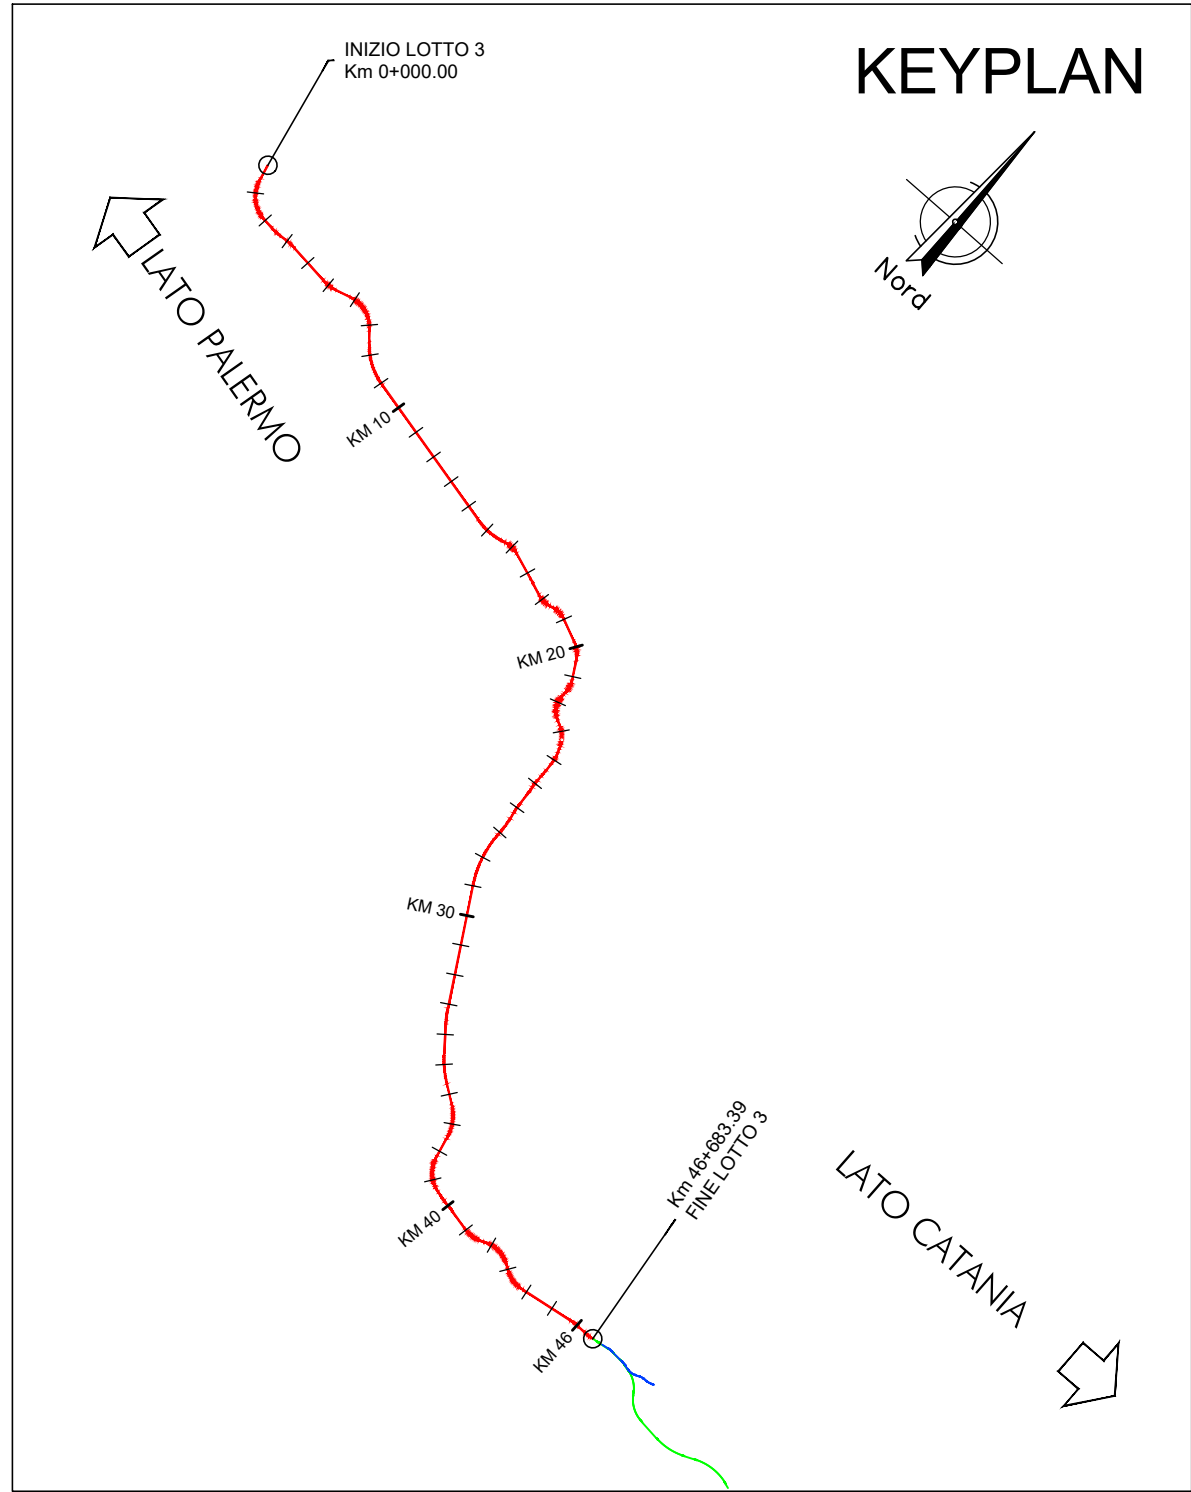

PROGETTAZIONE:

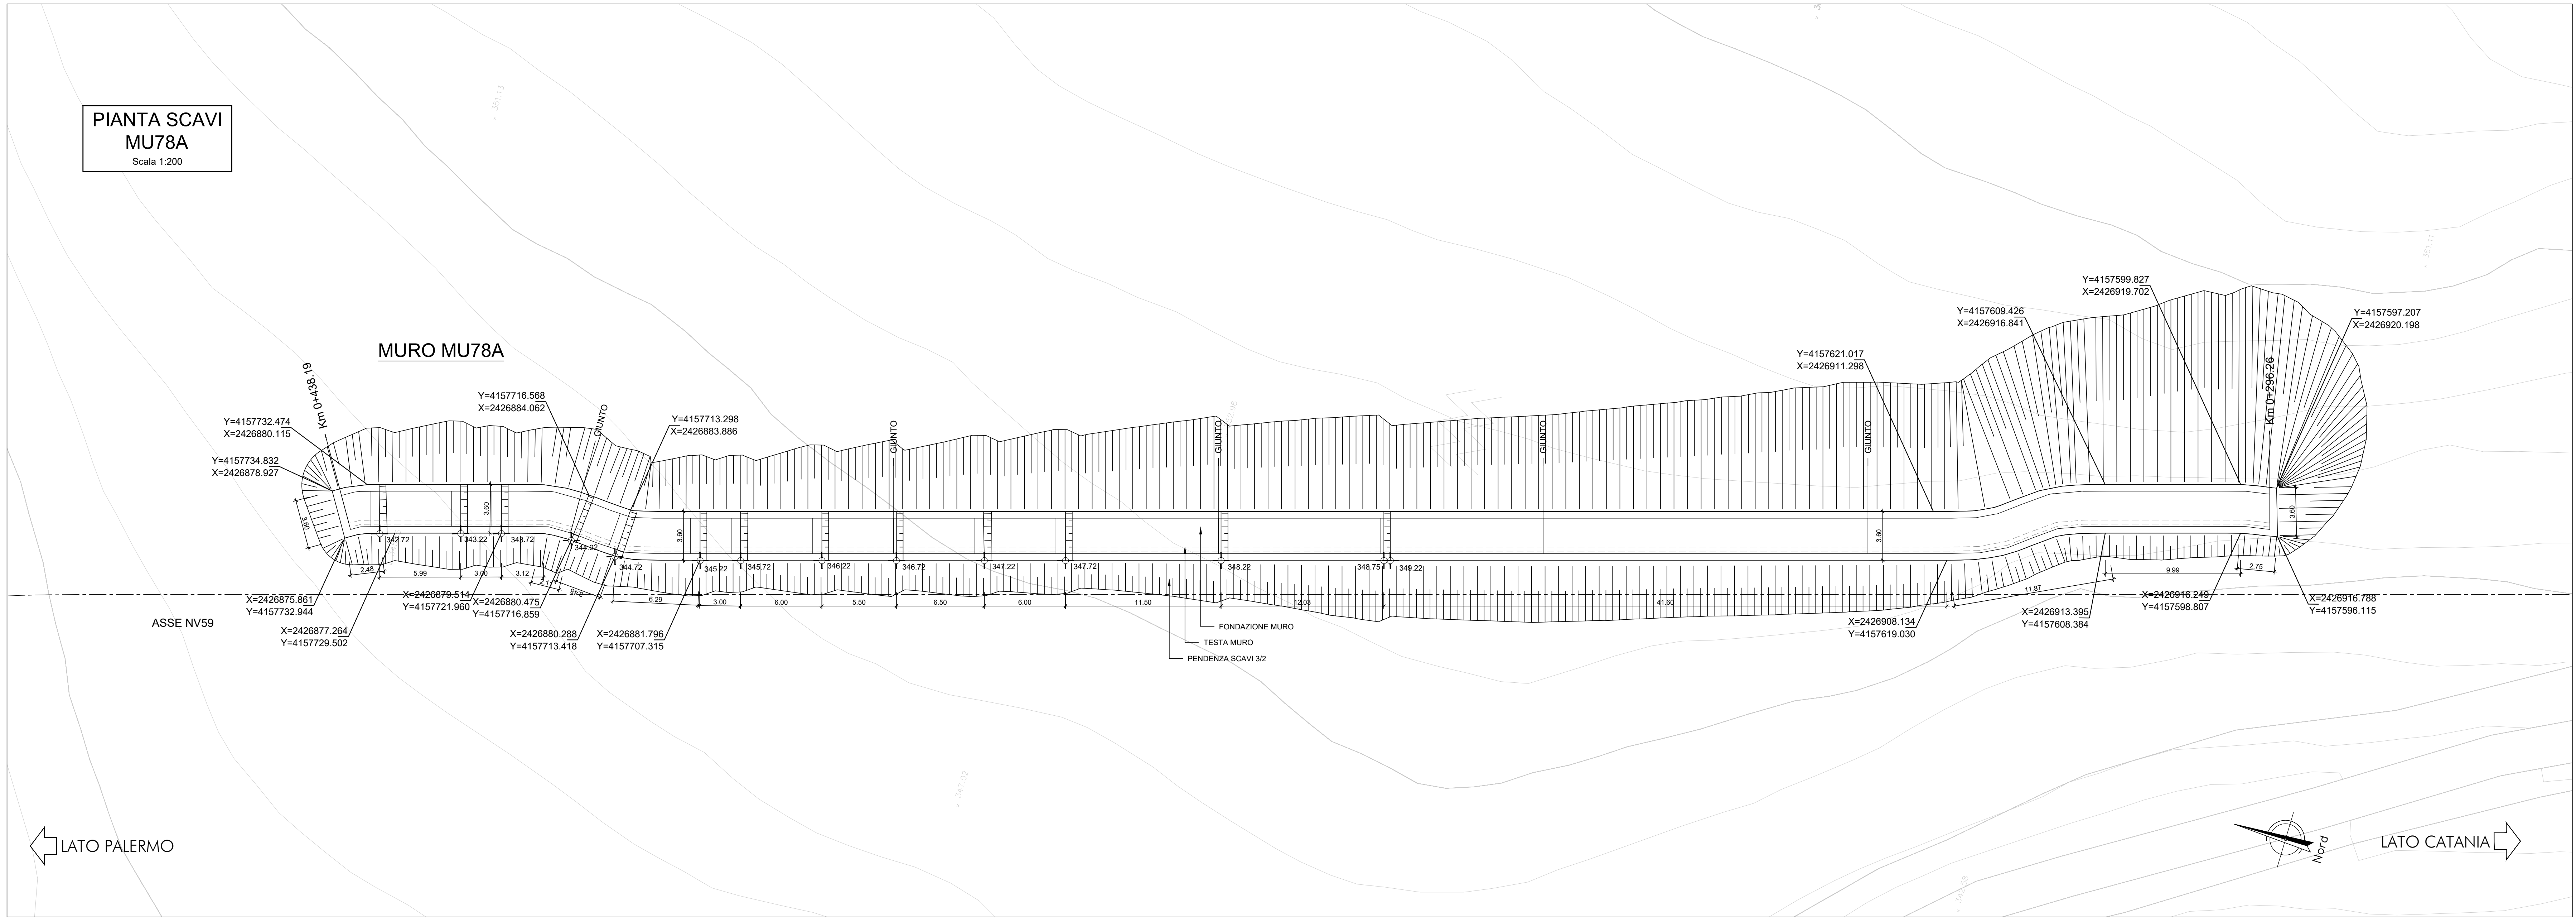

DIRETTRICE FERROVIARIA MESSINA - CATANIA - PALERMO

NUOVO COLLEGAMENTO PALERMO - CATANIA

U.O. INFRASTRUTTURE SUD

PROGETTO DEFINITIVO

TRATTA LERCARA DIR. - CALTANISSETTA XIRBI (LOTTO 3)

Opere di sostegno viabilità - Lotto 3b
NV59: Opere di protezione al soliflusso MU78A
Pianta scavi

SCALA:

1:200


COMMESSA LOTTO FASE ENTE TIPO DOC. OPERA/DISCIPLINA PROGR. REV.

RS3T 30 D 78 P9 MU78A0 001 A

Rev.	Descrizione	Redatto	Data	Verificato	Data	Approvato	Data	Autorizzato	Data
A	Emissione Esecutiva	21/04/2020 R. Baccari - Ed.	Apr-2020	A. Di Costanzo A. Di Costanzo	Apr-2020	A. Baccari	Apr-2020	D. Tietti	Apr-2020

File: RS3T.3.0.D.78.P9.MU.78.A.0.001.A

n. Elab.: 78.599.14.2.1

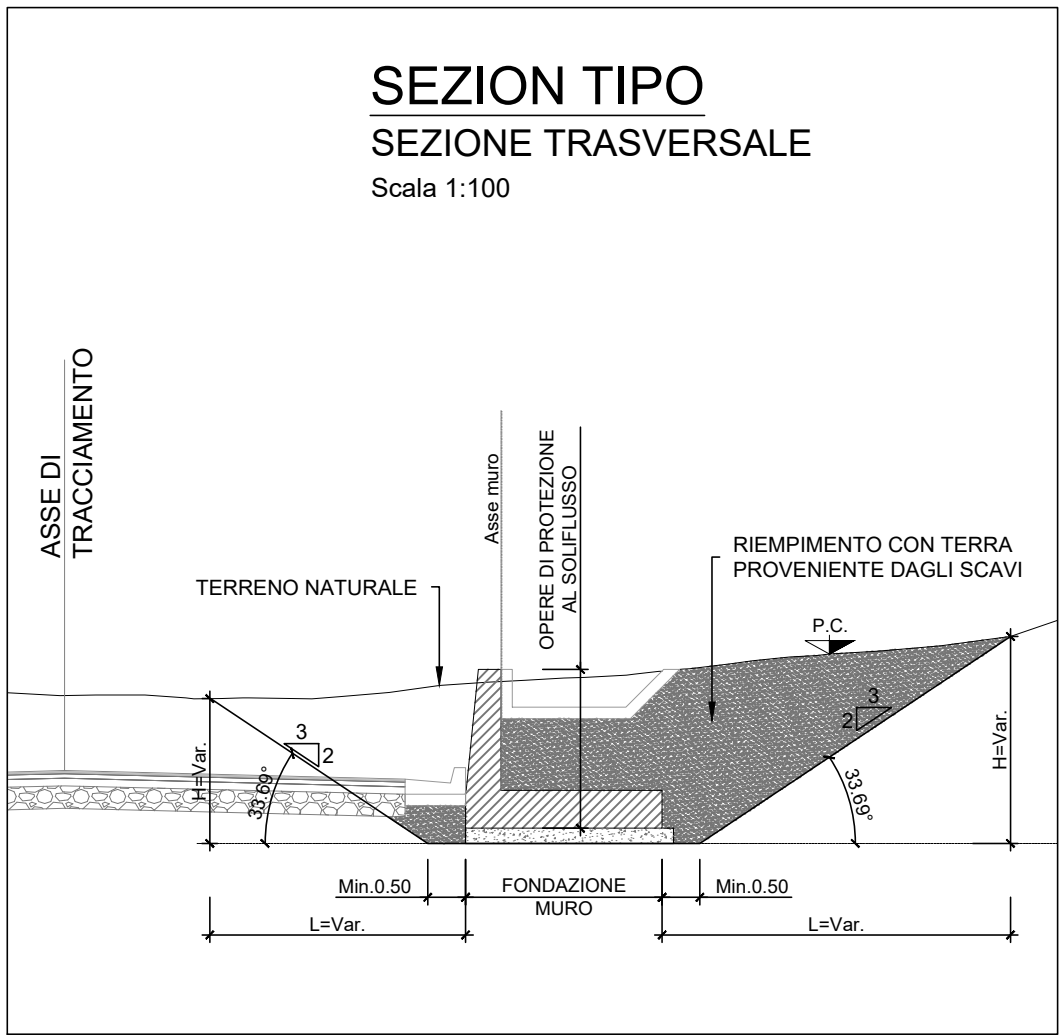

COMPUTO DEI VOLUMI	u.m.	Volume [m3]
SCAVO MURO	m3	3928.178
RINTERRO MURO	m3	2564.092