

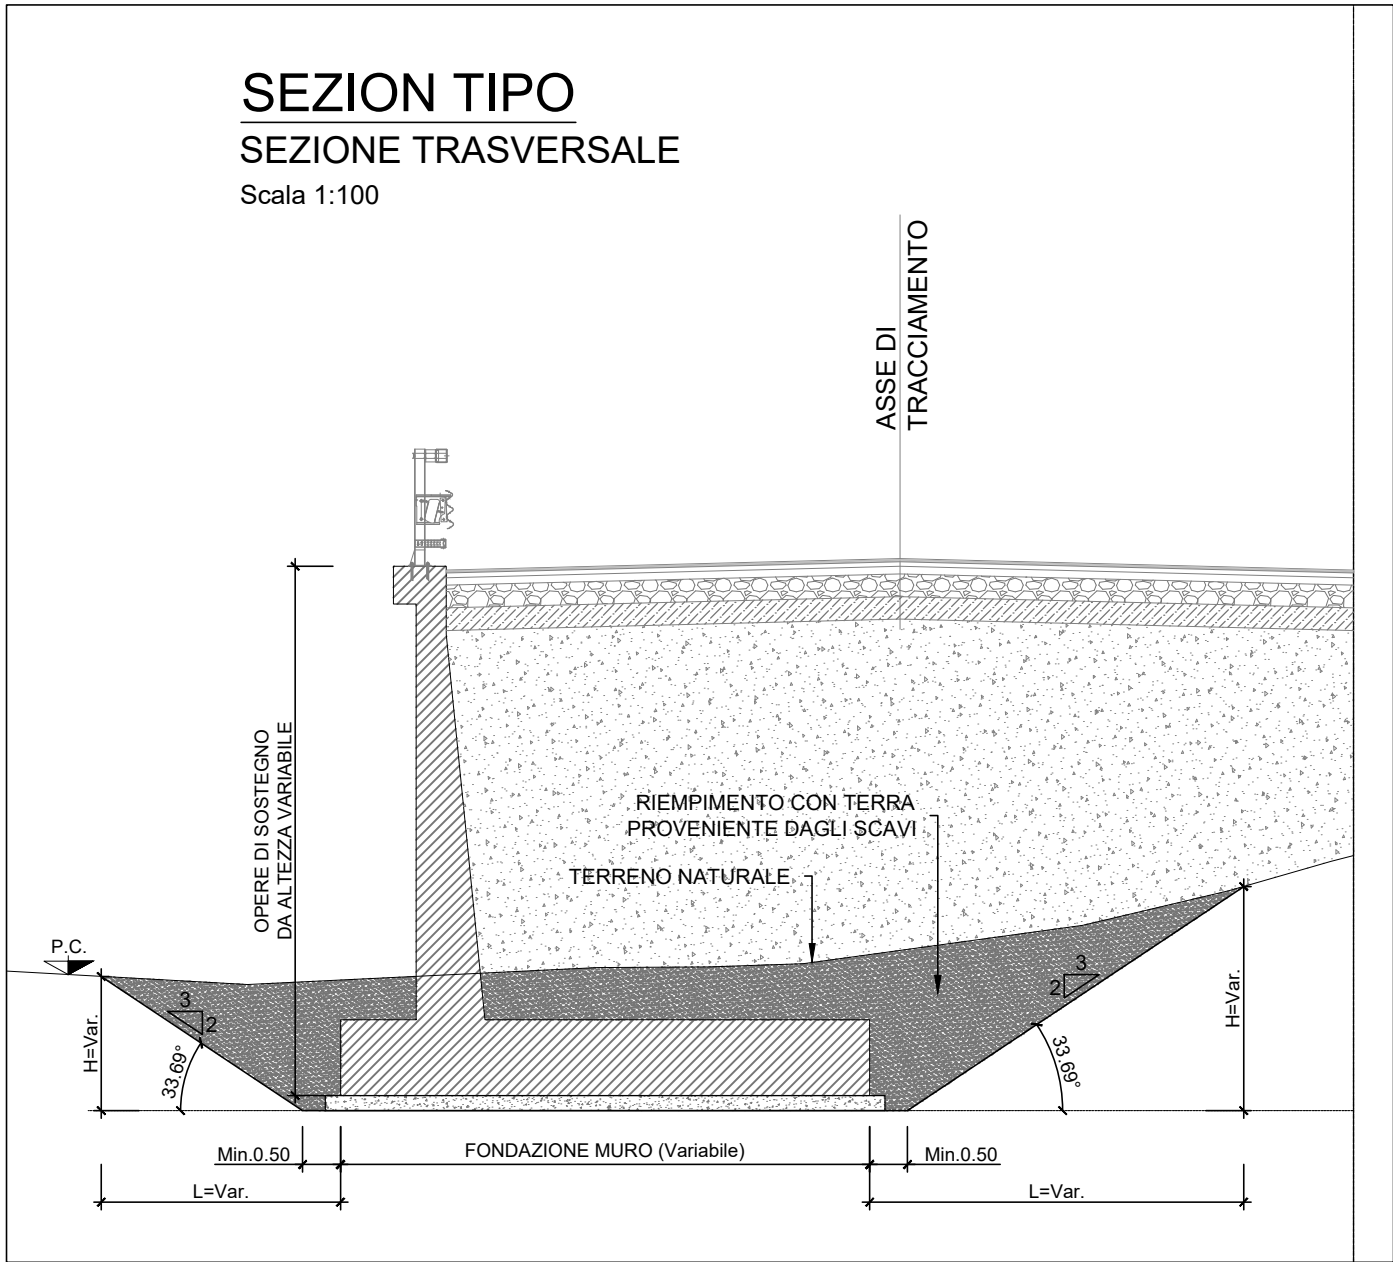


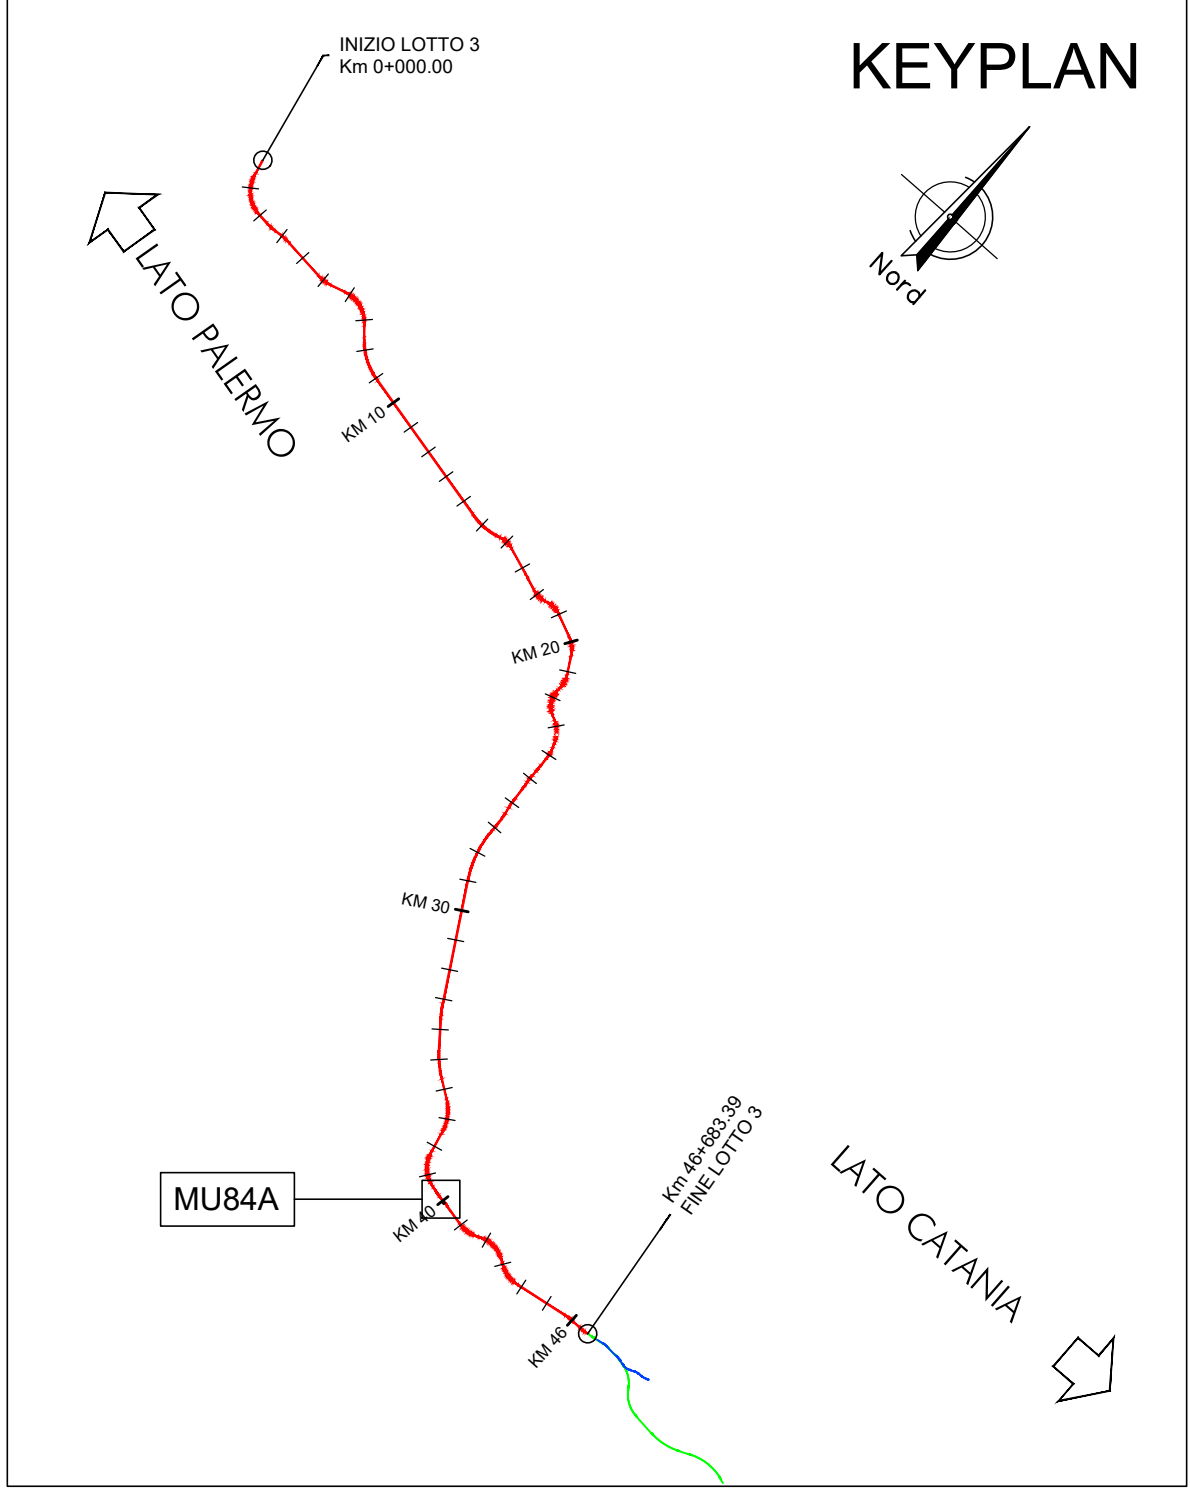

COMPUTO DEI VOLUMI

Descrizione	u.m.	Volume [m3]
SCAVO MURO	m3	518.056
RINTERRO MURO DX	m3	271.423
RINTERRO MURO SX	m3	117.780

COMMITTENTE:

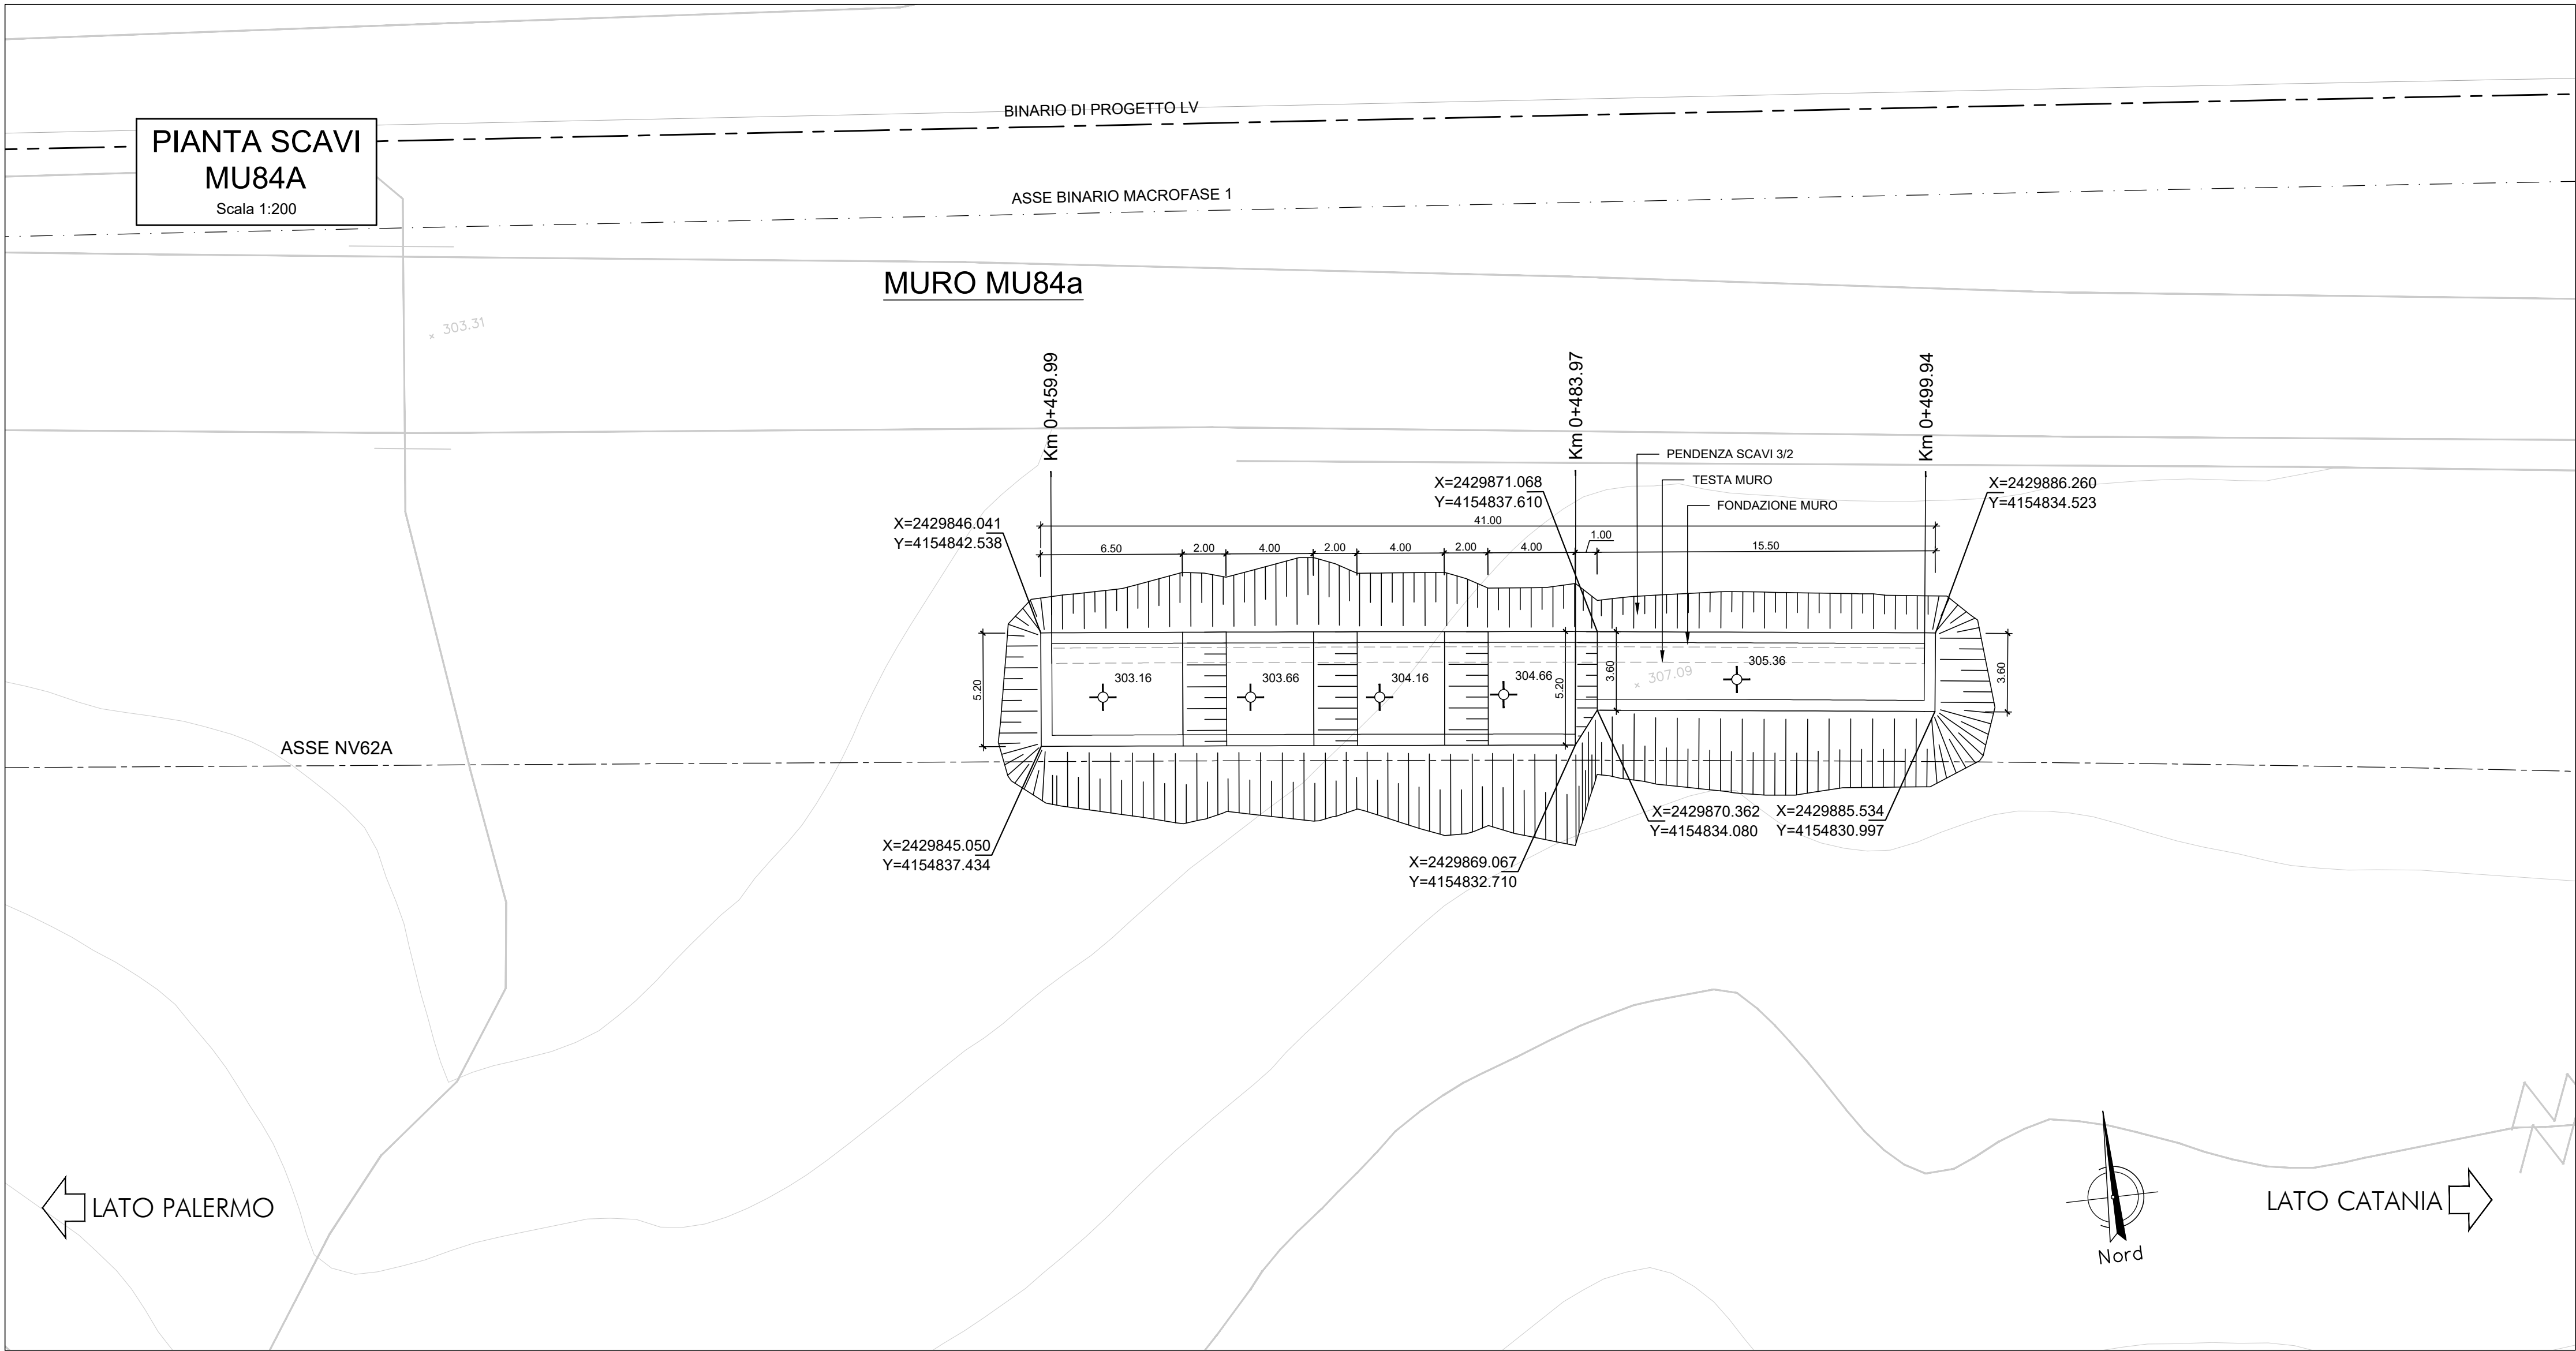

PROGETTAZIONE:



DIRETTRICE FERROVIARIA MESSINA - CATANIA - PALERMO

NUOVO COLLEGAMENTO PALERMO - CATANIA

U.O. INFRASTRUTTURE SUD

PROGETTO DEFINITIVO

TRATTA LERCARA DIR. - CALTANISSETTA XIRBI (LOTTO 3)

Opere di sostegno viabilità - Lotto 3b

NV62A: Muro di sostegno MU84A

Pianta scavi

SCALA:

1:200

COMMESSA LOTTO FASE ENTE TIPO DOC. OPERA/DISCIPLINA PROGR. REV.

RS3T 30 D 78 P9 MU84A0 002 A

Rev.	Descrizione	Redatto	Data	Verificato	Data	Approvato	Data	Autorizzato Data
A	Emissione Esecutiva	ATI Simga Sostit. Edif.	Apr-2020	A. Di Costanzo	Apr-2020	A. Birnisa	Apr-2020	D. Tiberi Apr-2020

File: RS3T.3.0.D.78.P9.MU.84.A.0.002.A

n. Elab.: 78_509_15_0