

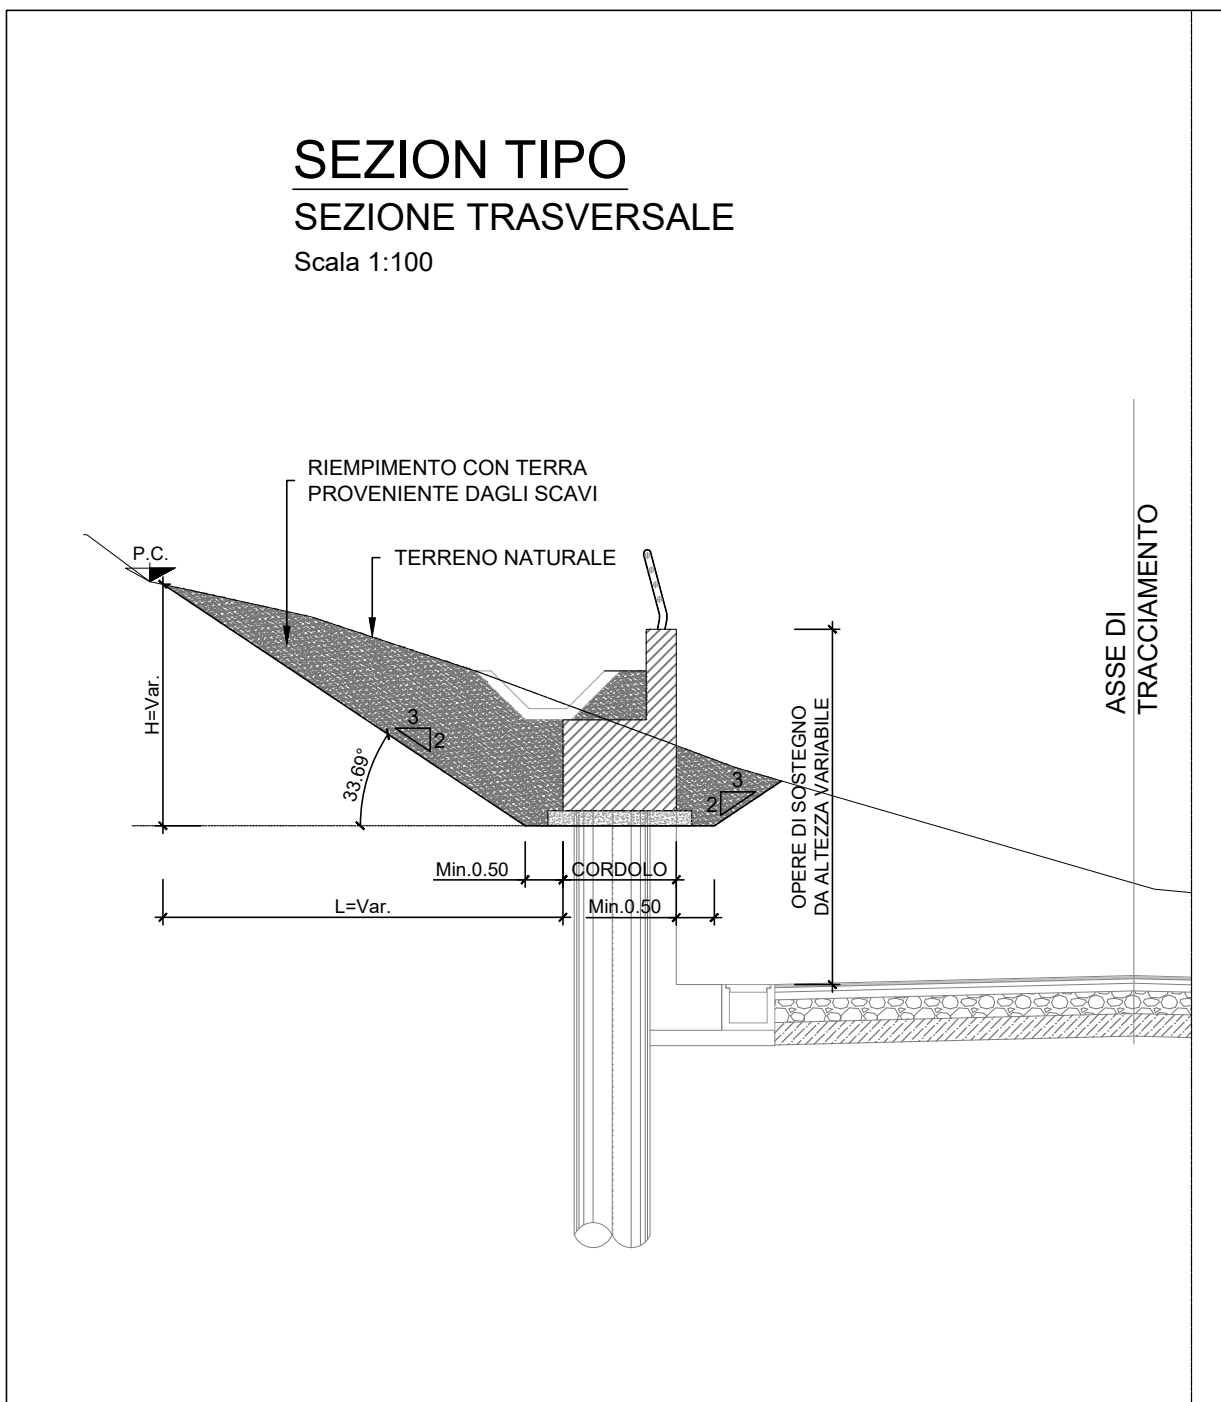


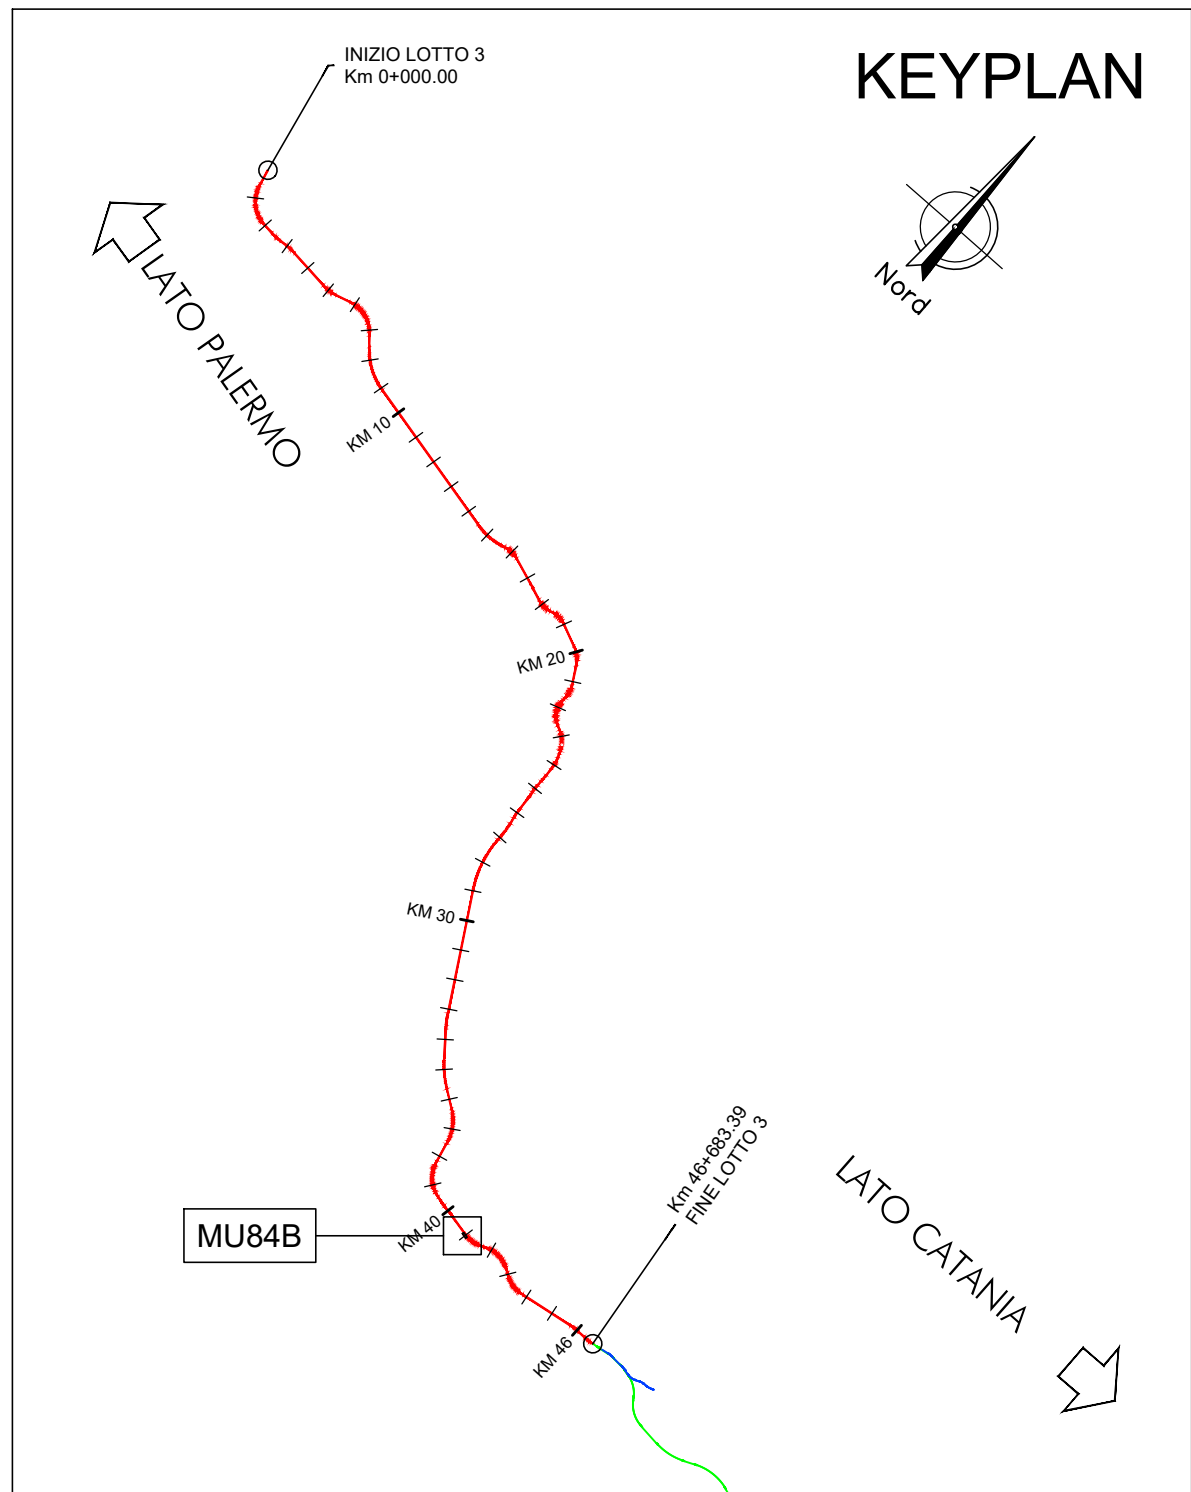

| COMPUTO DEI VOLUMI |      |             |
|--------------------|------|-------------|
| Descrizione        | u.m. | Volume [m³] |
| SCAVO MURO         | m³   | 1429.771    |
| RINTERRO MURO SX   | m³   | 949.031     |

COMMITTENTE:

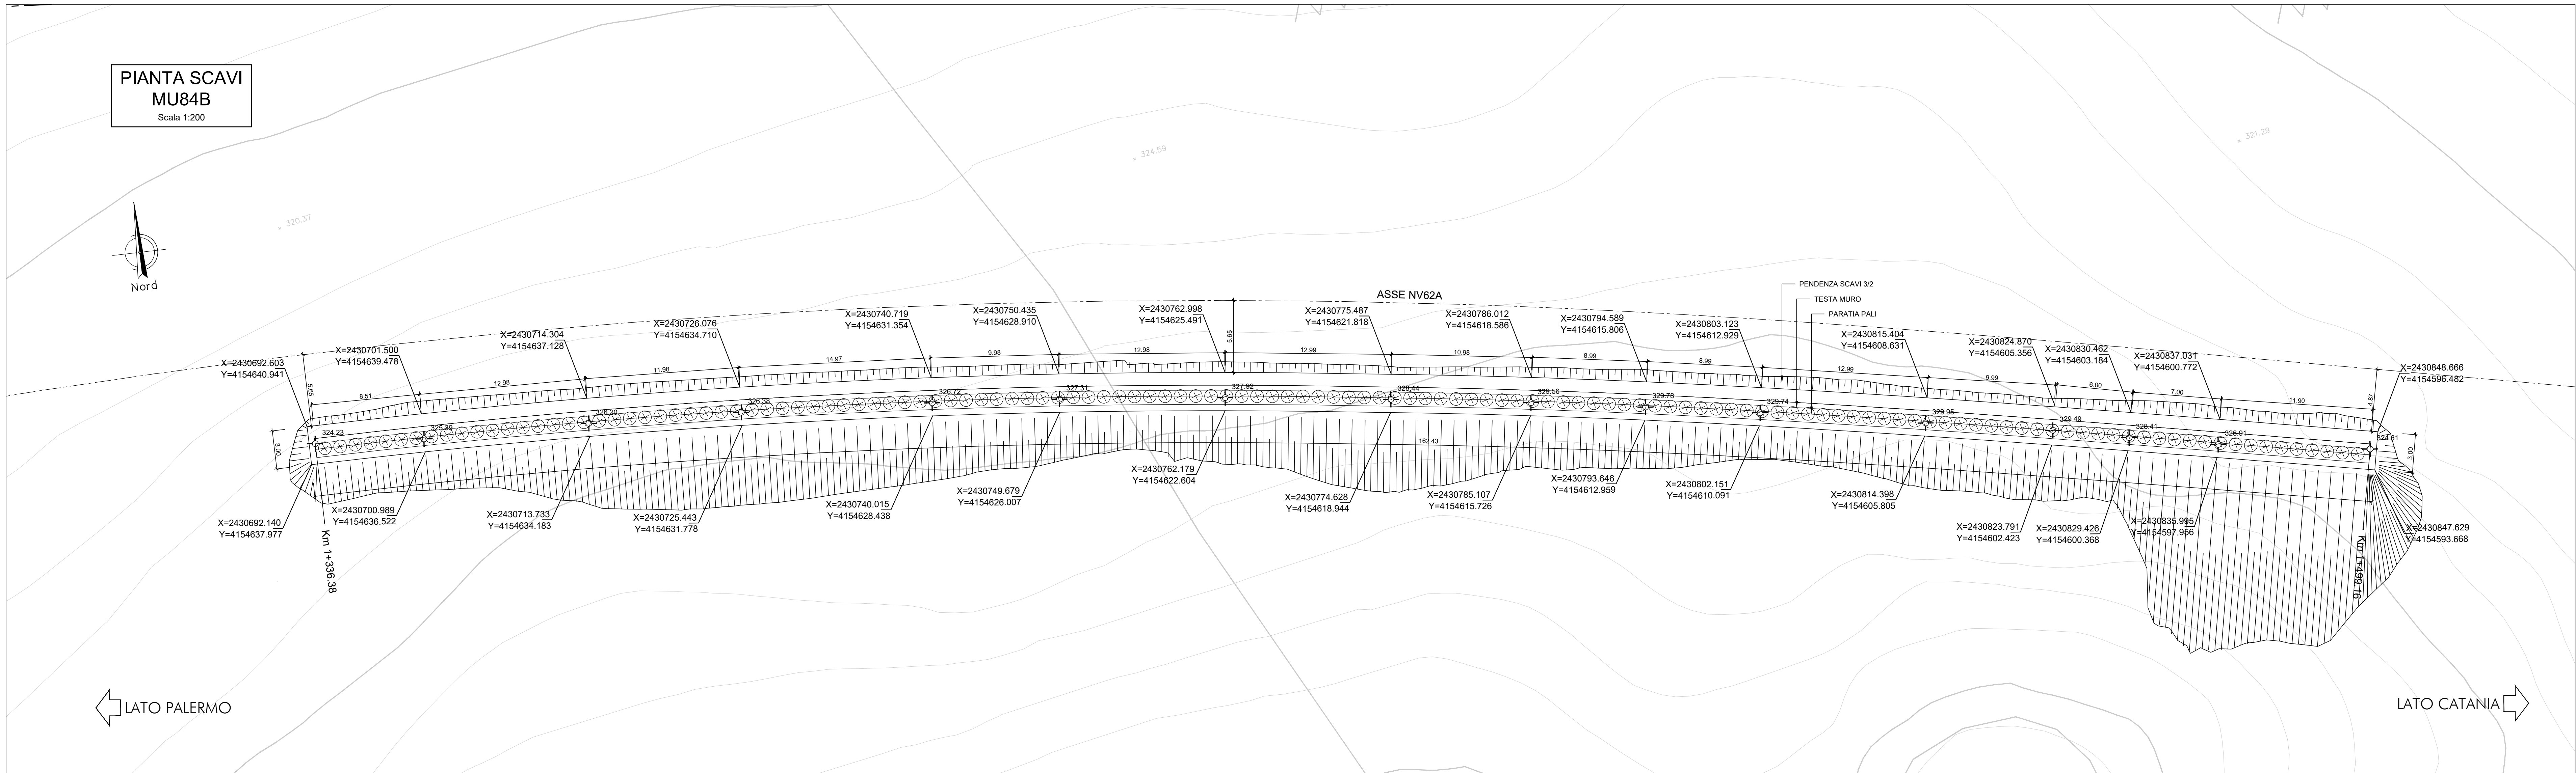

PROGETTAZIONE:



DIRETTRICE FERROVIARIA MESSINA - CATANIA - PALERMO

NUOVO COLLEGAMENTO PALERMO - CATANIA

U.O. INFRASTRUTTURE SUD

PROGETTO DEFINITIVO

TRATTA LERCARA DIR. - CALTANISSETTA XIRBI (LOTTO 3)

Opere di sostegno viabilità - Lotto 3b

NV62A: paratia di pali MU84B

Pianta scavi

SCALA:

1:200

COMMESSA LOTTO FASE ENTE TIPO DOC. OPERA/DISCIPLINA PROGR. REV.

RS3T 30 D 78 P9 MU84B0 002 A

| Rev. | Descrizione         | Redatto                      | Data     | Verificato     | Data     | Approvato | Data     | Autorizzato Data      |
|------|---------------------|------------------------------|----------|----------------|----------|-----------|----------|-----------------------|
| A    | Emissione Esecutiva | 211 Bologna<br>Boccali - Eds | Apr-2020 | A. Di Costanzo | Apr-2020 | A. Biondi | Apr-2020 | D. Tietti<br>Apr-2020 |
|      |                     |                              |          |                |          |           |          |                       |
|      |                     |                              |          |                |          |           |          |                       |
File: RS3T.3.0.D.78.P9.MU.84.B.0.002.A

n. Elab.: 78\_509\_16.0