

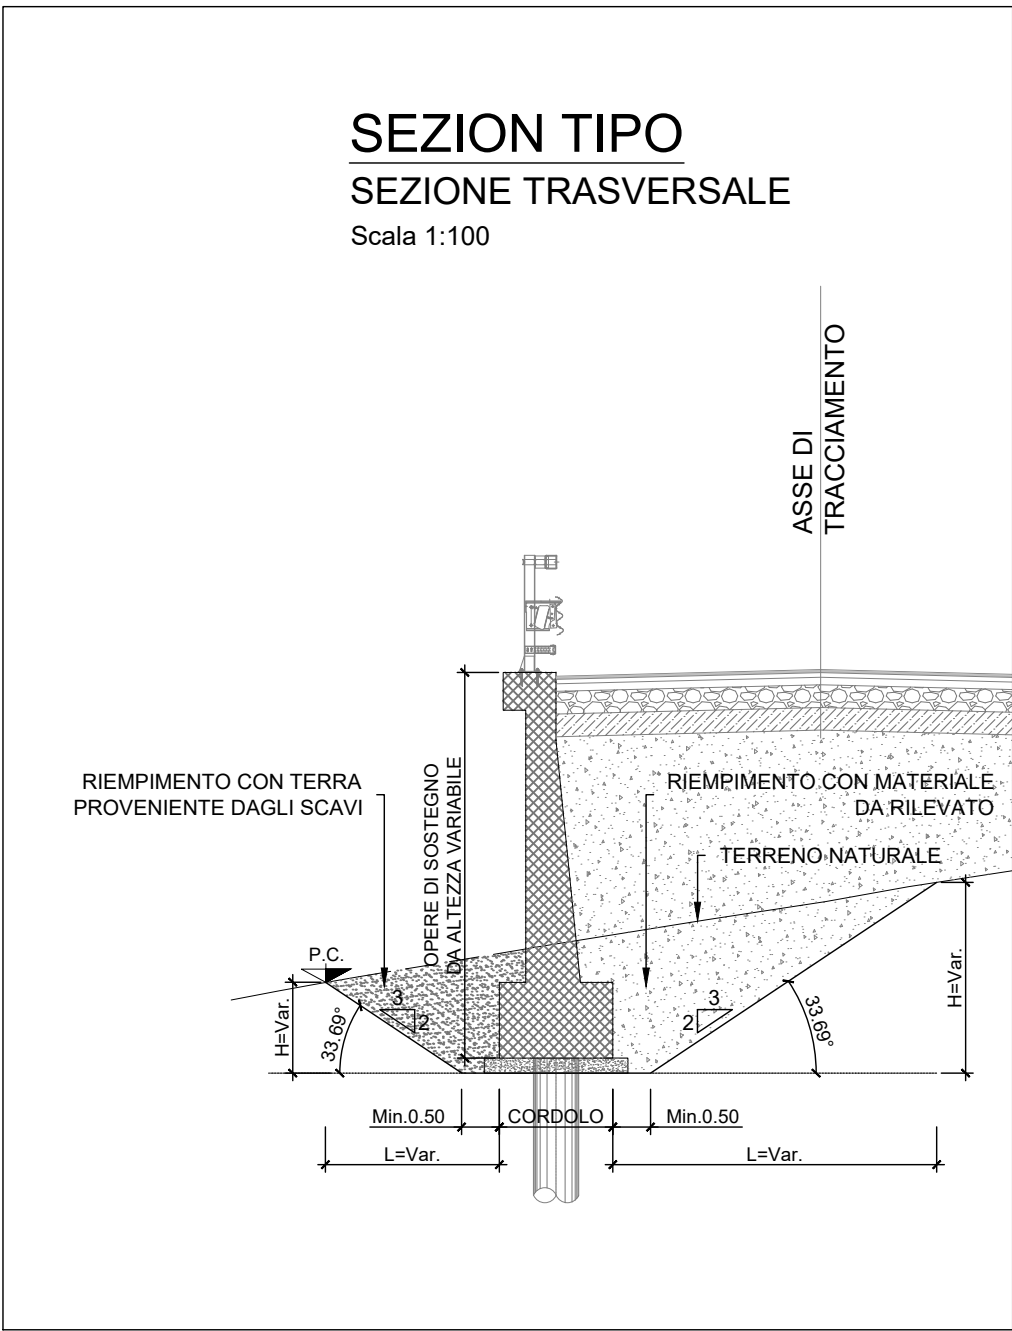


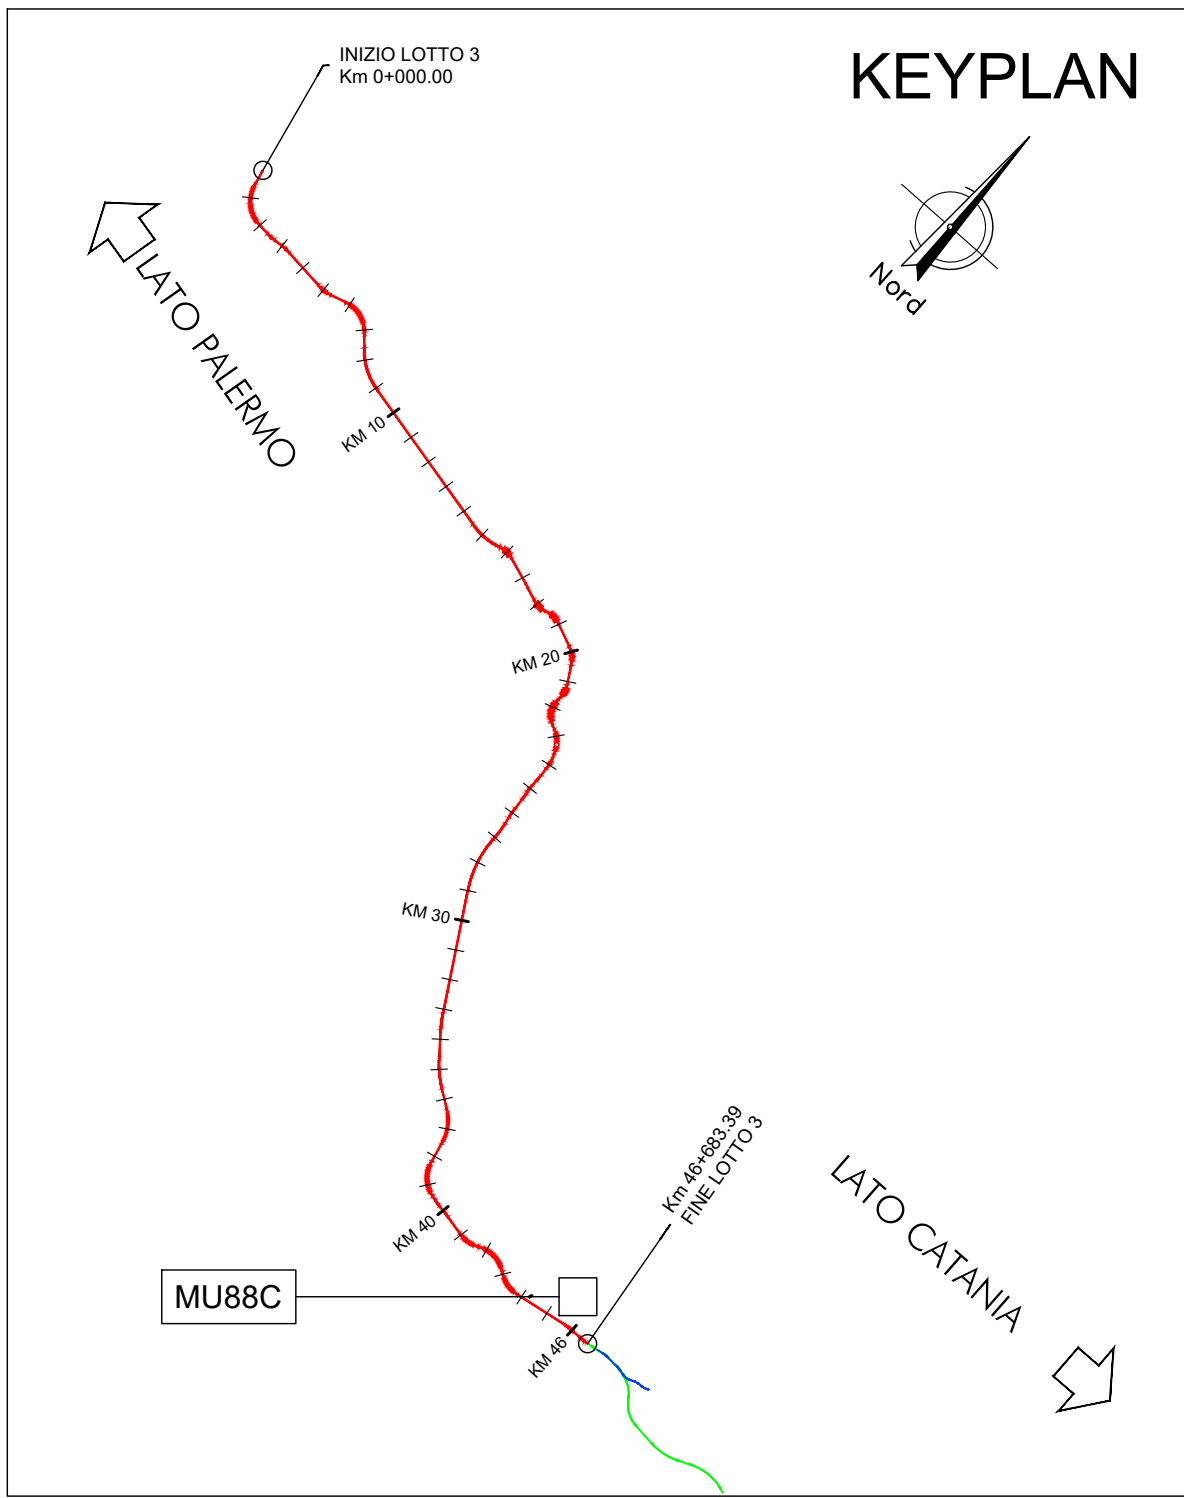

COMPUTO DEI VOLUMI	u.m.	Volume [m3]
SCAVO MURO	m3	713.45
RINTERRO MURO CON MATERIALE DA RILEVATO	m3	610.21
RINTERRO MURO CON MATERIALE PROVENTIENTE DAGLI SCAVI	m3	86.68

COMMITTENTE:

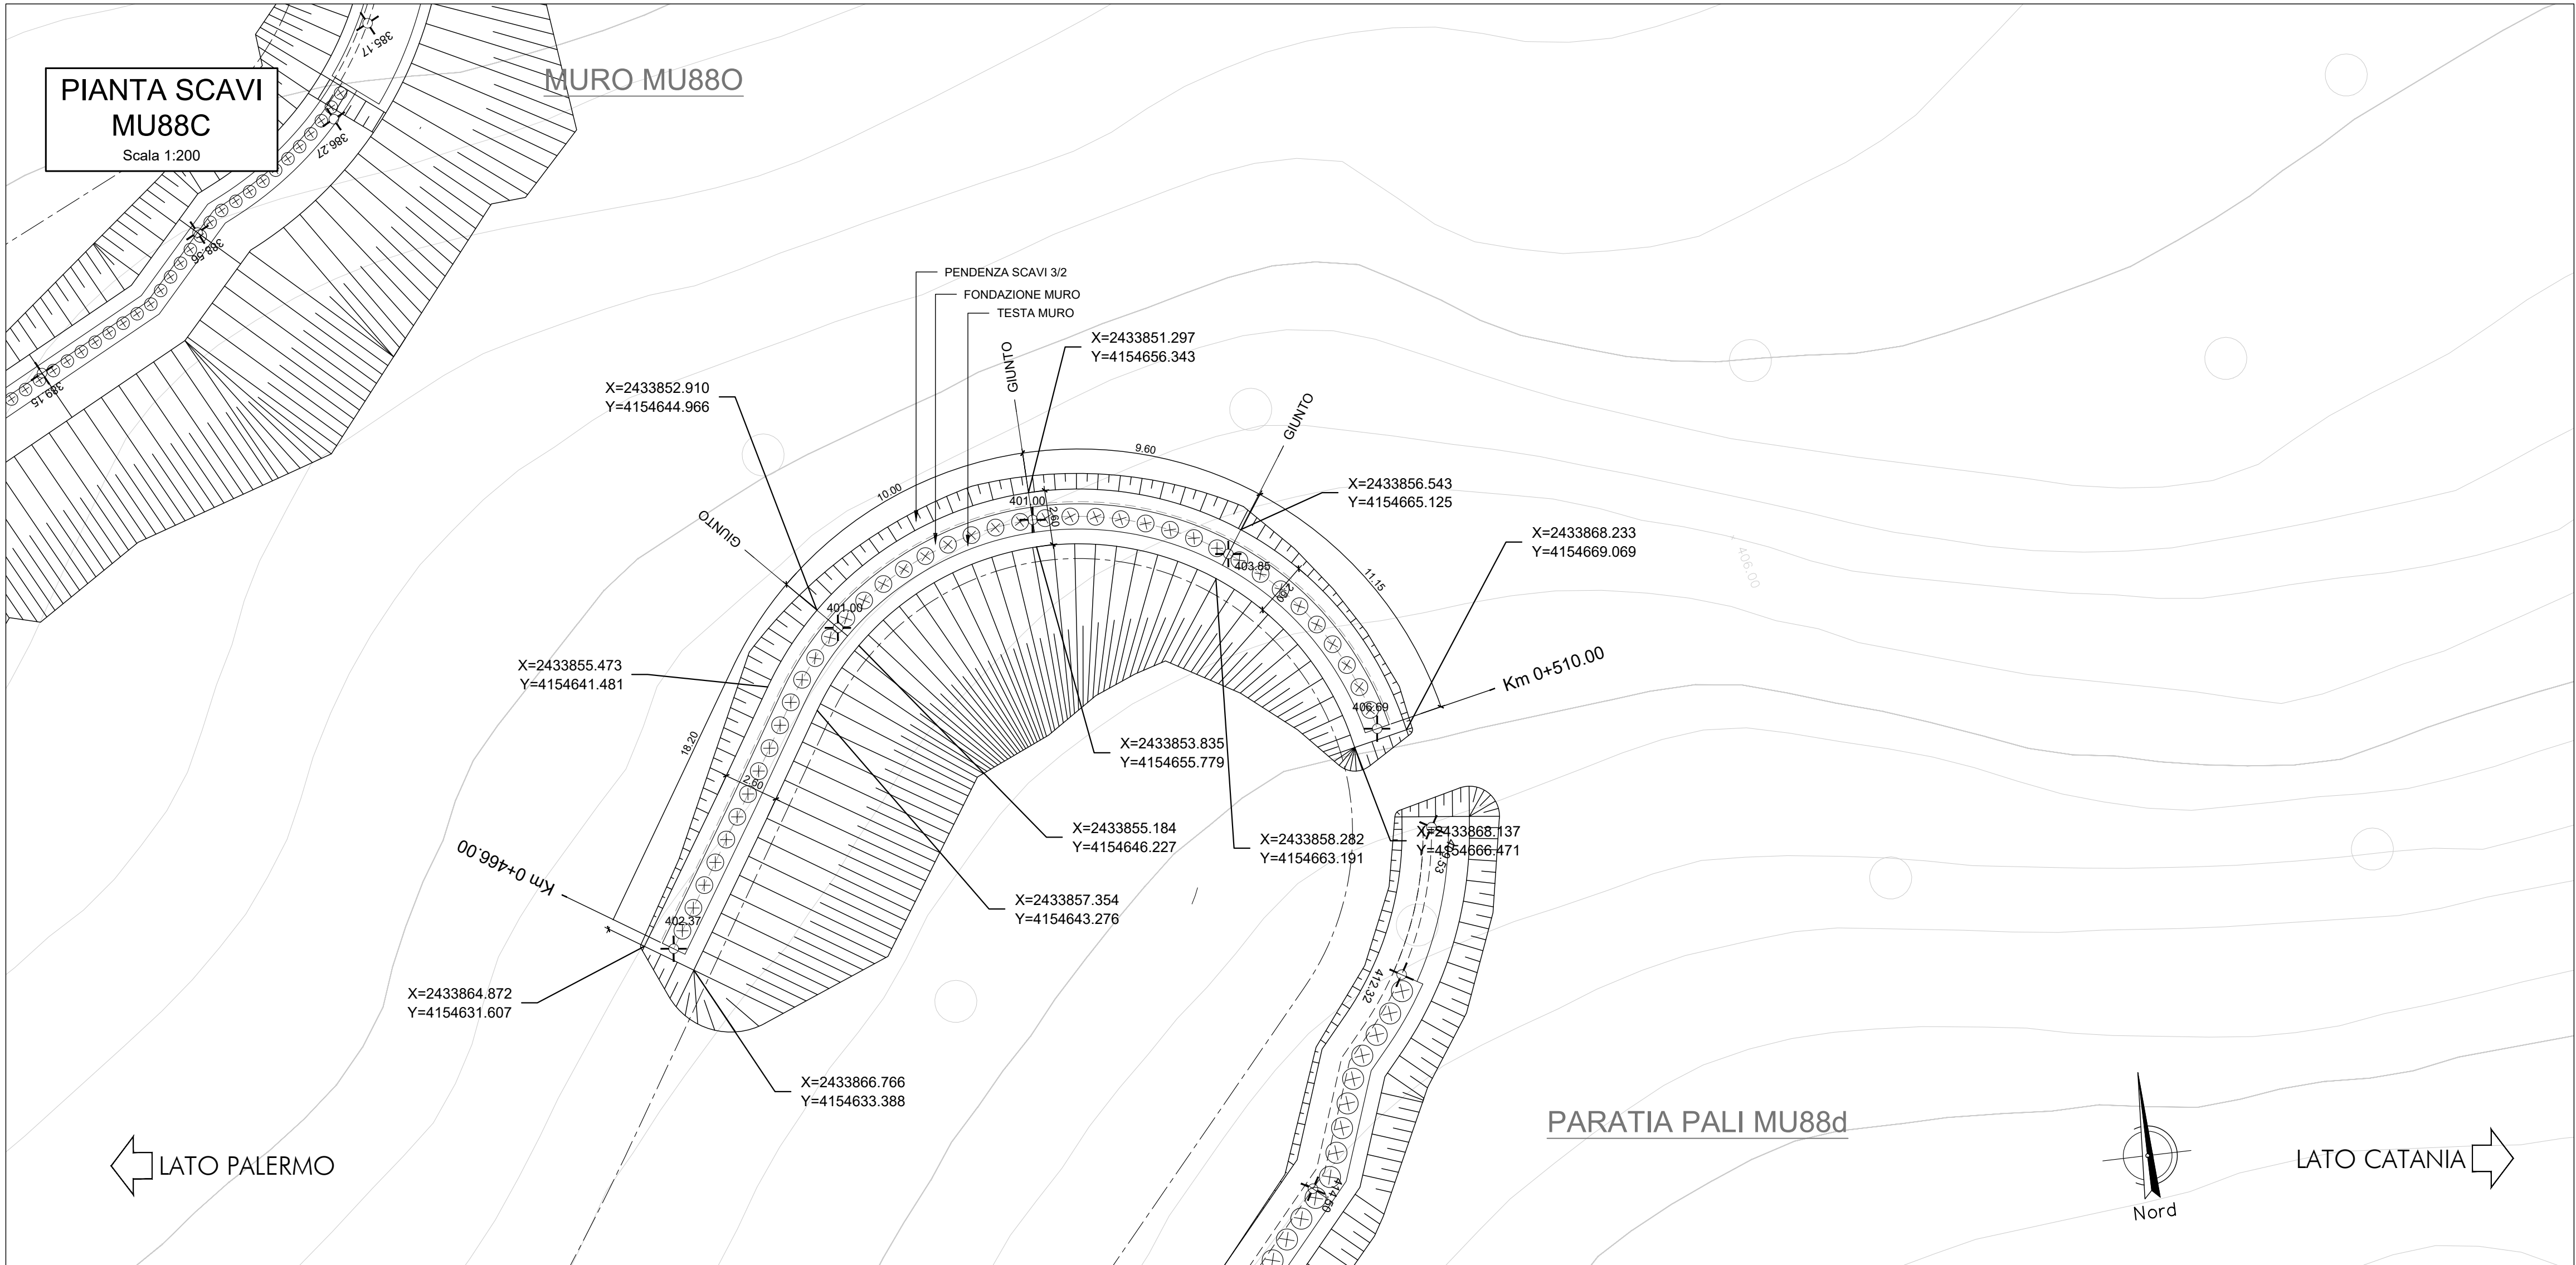

PROGETTAZIONE:



DIRETTRICE FERROVIARIA MESSINA - CATANIA - PALERMO

NUOVO COLLEGAMENTO PALERMO - CATANIA

U.O. INFRASTRUTTURE SUD

PROGETTO DEFINITIVO

TRATTA LERCARA DIR. - CALTANISSETTA XIRBI (LOTTO 3)

Opere di sostegno viabilità - Lotto 3b
NV65: Muro di sostegno su pali MU88C
Pianta scavi

SCALA:

1:200

COMMESSA LOTTO FASE ENTE TIPO DOC. OPERA/DISCIPLINA PROGR. REV.

RS3T 30 D 78 P9 MU88C0 002 B

Rev.	Descrizione	Redatto	Data	Verificato	Data	Approvato	Data	Autorizzato Data
A	Emissione Esecutiva	ATI Siragusa Redatt. - Edt.	Apr-2020	A.Di Costanzo	Apr-2020	A.Bianca	Apr-2020	D.Tiberi Mar-2021
B	Emissione Esecutiva	ATI Siragusa Redatt. - Edt.	Mar-2021	A.Di Costanzo	Mar-2021	A.Bianca	Mar-2021	

File: RS3T.3.0.D.78.P9.MU.88.C.0.002.B

n. Elab.: 78.509.22.0